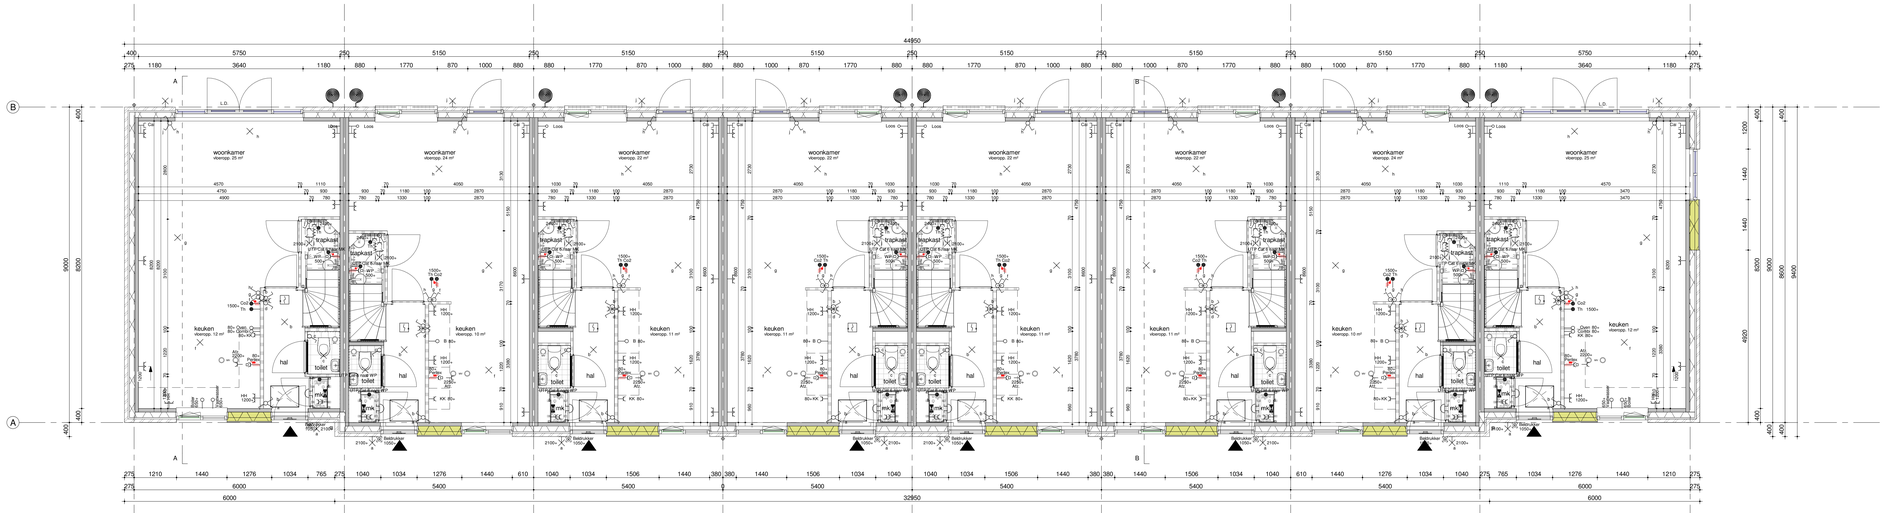

1 **bouwnummer get. 40**
type R1

2 **bouwnummer get. 39**
type S2

3 **bouwnummer get. 38**
type S3

4 **bouwnummer get. 37**
type S1

5 **bouwnummer get. 36**
type S1

6 **bouwnummer get. 35**
type S3

7 **bouwnummer get. 34**
type S2

8 **bouwnummer get. 33**
type R1

9

begane grond / PEIL=0
1 : 50

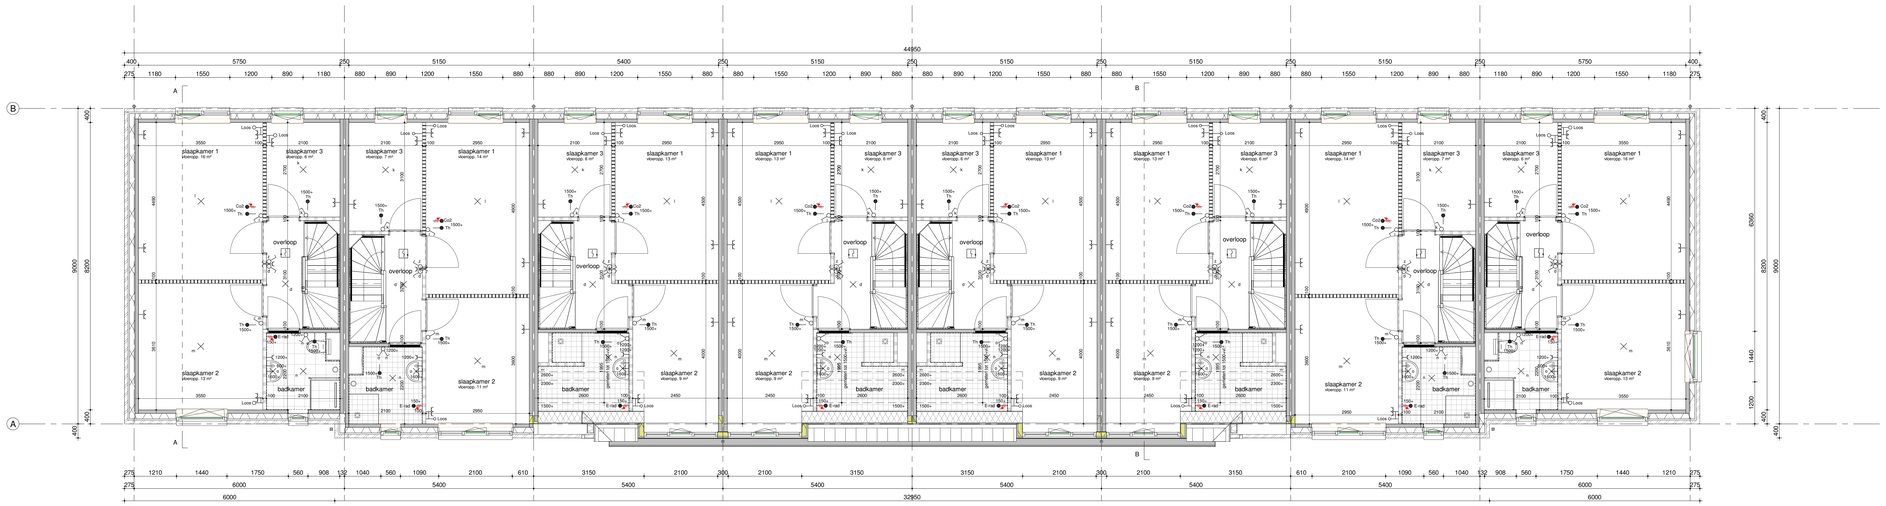

1 **bouwnummer get. 40**
type R1

2 **bouwnummer get. 39**
type S2

3 **bouwnummer get. 38**
type S3

4 **bouwnummer get. 37**
type S1

5 **bouwnummer get. 36**
type S1

6 **bouwnummer get. 35**
type S3

7 **bouwnummer get. 34**
type S2

8 **bouwnummer get. 33**
type R1

9

eerste verdieping / 2900+P
1 : 50

situatie

Aan deze situatie kunnen geen rechten worden ontleend. Deze situatie is ter indicatie van de blok positie.

Humblé Martens & Willems Architecten
www.humblemartenswillems.nl

Bedaux de Brouwer Architecten
www.bedauxdebrouwer.nl

Weusten Liedenbaum Architecten
www.weustenliedenbaum.nl

definitief

Buitenoord -
Wageningen, Fase 2

Bloknr.: 12A
Bwnr.: 33 t/m 40

Werknummer:
18-2019(F2)

begane grond, eerste verdieping

datum: 01-06-2020
wijziging:

tek.nr.:
BA/VK.300
schaal: 1:50
formaat: 1470x841

getekend: WLA

Trebbe Wonen
Postbus 250
8000 AG Zwolle
telefoon 088 259 00 00

TREBBE
ONTWIKKELT EN BOUWT