



Voor exacte maten en geveluitvoering raadpleeg de verkooptekening


Project: Buitenoord fase 7
Projectnummer: 12559_7
Woningtype: 2^1 kap B2
Bwnr: 268, 270, 276

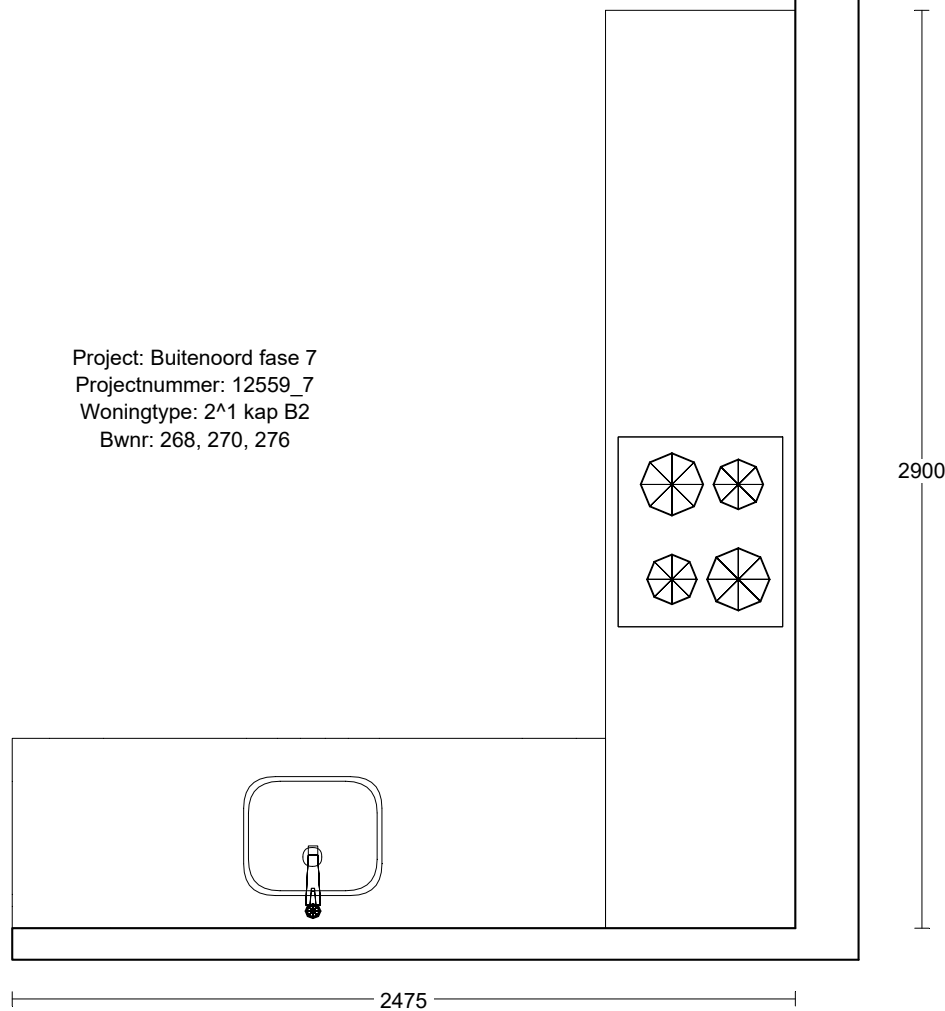

	Naam	Bestand Häcker Concept130 v. 201	Aanzicht Boven aanzicht
	Telefoon:	Model Uno	Schaal 1:0023
	Ontwerp: 2kap_Luxe_B2_0tekening	Greep	Datum: 12/5/22
			Pagina: 1

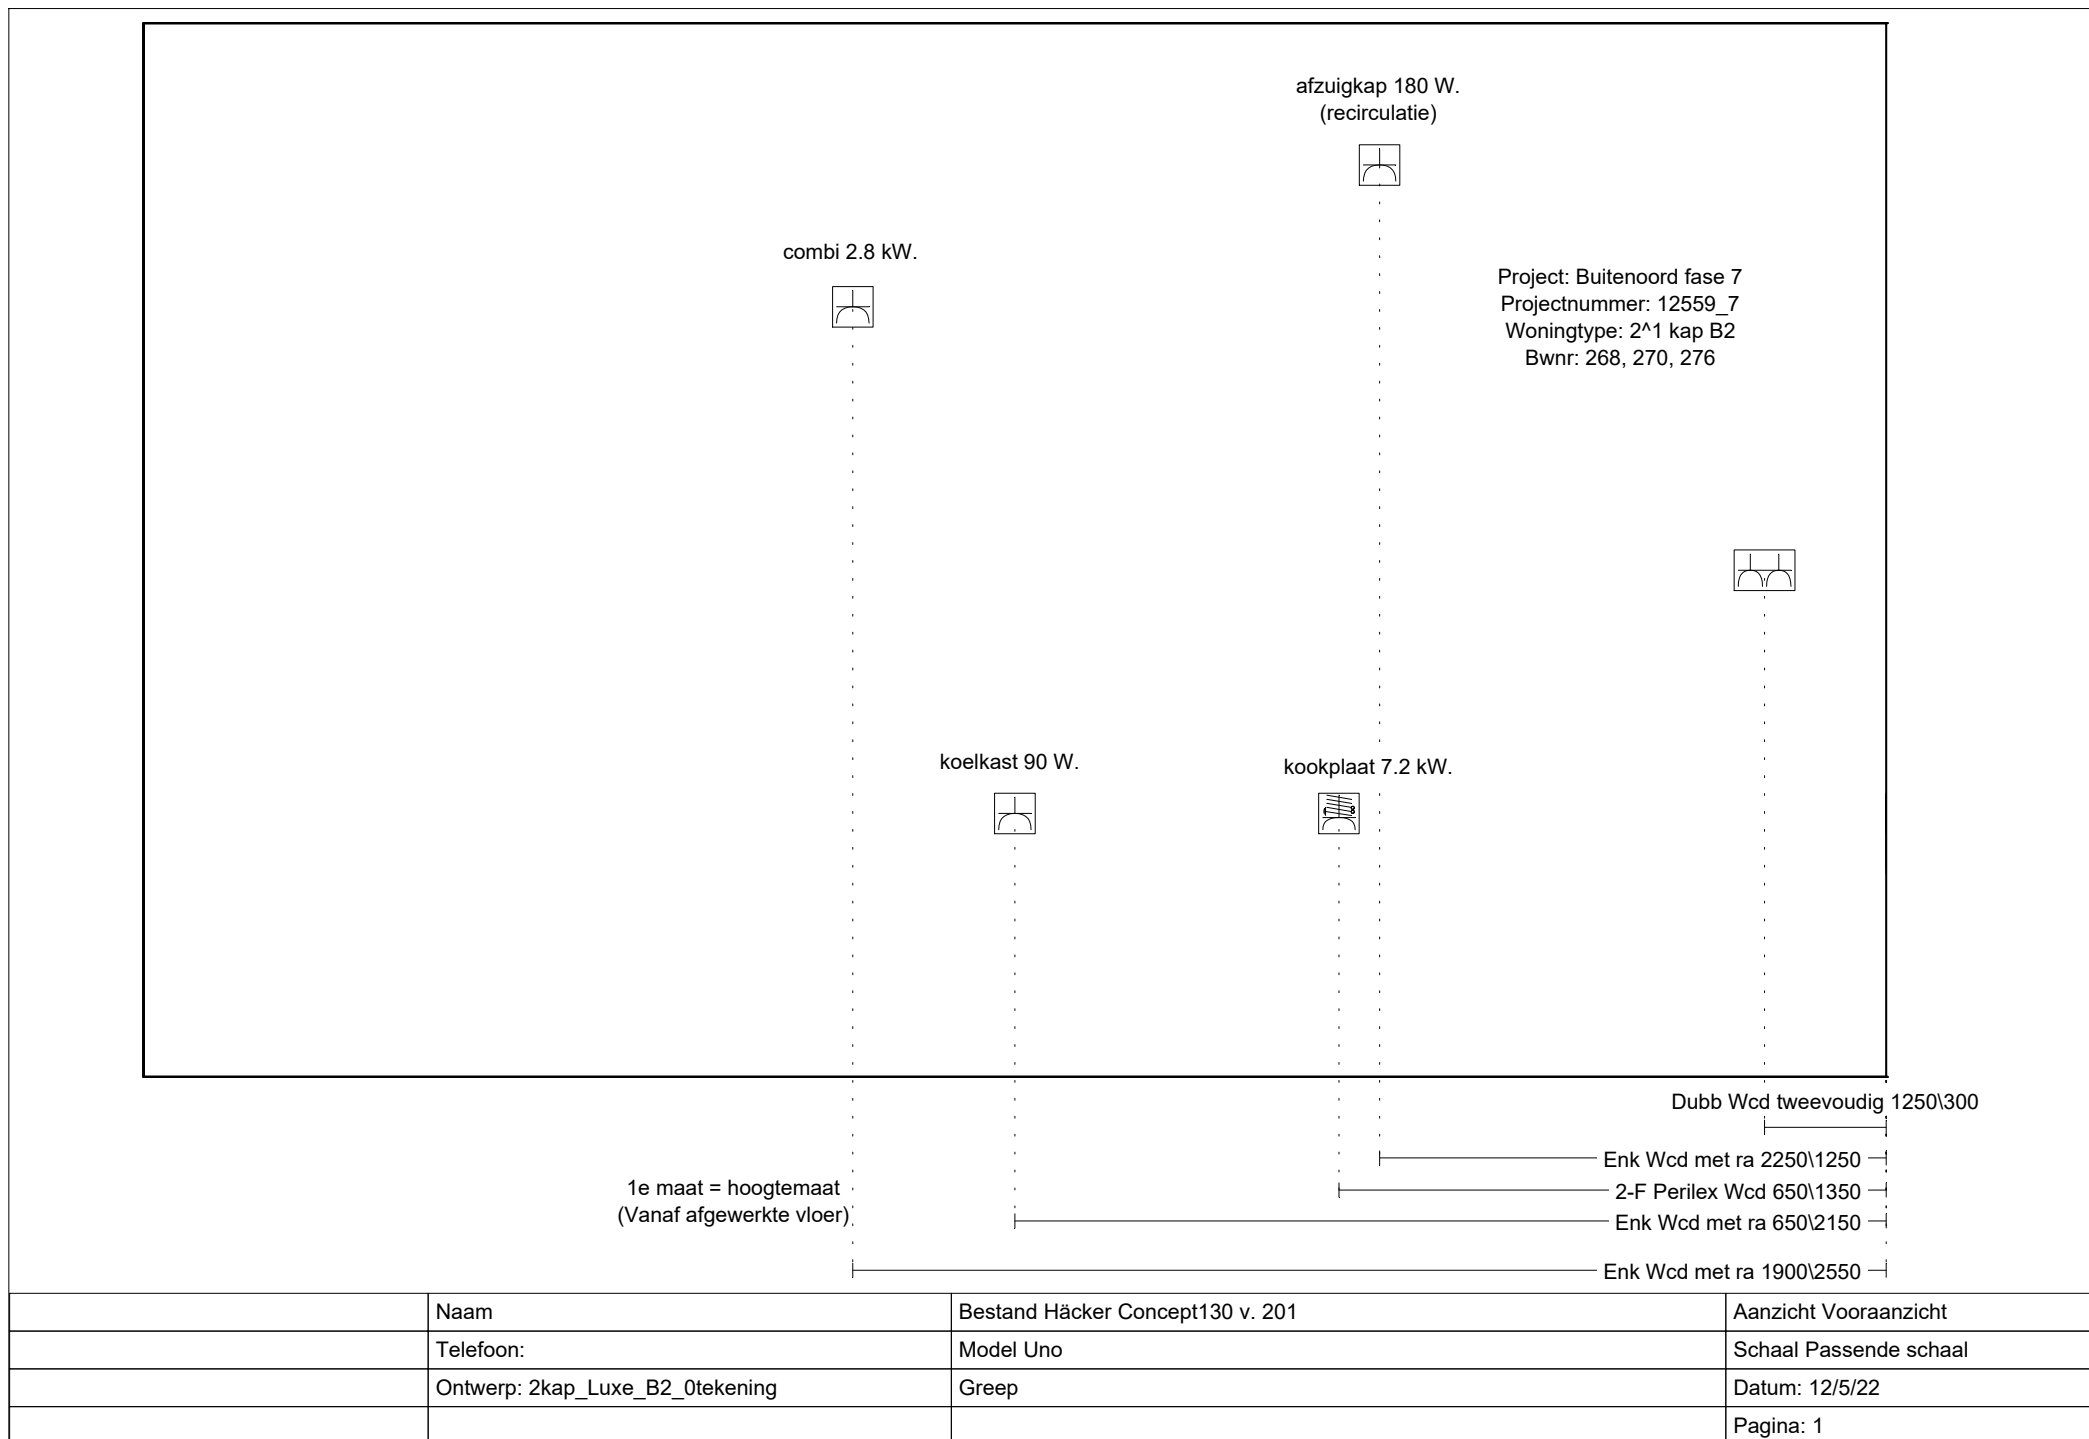

Project: Buitenoord fase 7
 Projectnummer: 12559_7
 Woningtype: 2^1 kap B2
 Bwnr: 268, 270, 276

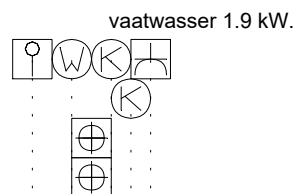

Loze leiding 650\1400	
Warmwateraansluiting 650\1500	1e maat = hoogtemaat (Vanaf afgewerkte vloer)
Afvoer 40mm 350\1550	
Afvoer 40mm 450\1550	
Koudwateraansluiting 650\1600	
Koudwateraansluiting 550\1650	
Enk Wcd met ra 650\1700	

	Naam	Bestand Häcker Concept130 v. 201	Aanzicht Vooraanzicht
	Telefoon:	Model Uno	Schaal Passende schaal
	Ontwerp: 2kap_Luxe_B2_0tekening	Greep	Datum: 12/5/22
			Pagina: 1