

### Renvooi Bouwkundig



	constructieve wanden en buitenwanden
	lichte scheidingswanden
	tuinmuur
kr	kruipluik

### Renvooi W-installaties

	ruimte voorzien van vloerverwarming
	toevoer plafond mechanische ventilatie
	afvoerpunt plafond mechanische ventilatie
	design radiator (elektrisch)
VWV	verdeler vloerverwarming
WP	warmtepomp
BOI	boilervat (optioneel)
WTW	warmterugwinning unit
PV	omvormer PV-panelen
WM	opstelplaats wasmachine
WD	opstelplaats wasdroger

### Renvooi Elektra

	R	rookmelder
		aansluitpunt loos
	CO2	bediening mechanische ventilatie 1500+p
	MV	bediening mechanische ventilatie 1500+p
	Th	bediening thermostaat 1500+p
		aansluitpunt data
		plafond lichtpunt
		wand lichtpunt
	G	bel
		bedrukker
		wandcontactdoos, perilex
		wandcontactdoos, enkel
		wandcontactdoos, waterbestendig
		wandcontactdoos, dubbel
		schakelaar
		wisselschakelaar
		verdeelinrichting
		centraal aarde punt
		aansluitpunt verlichting

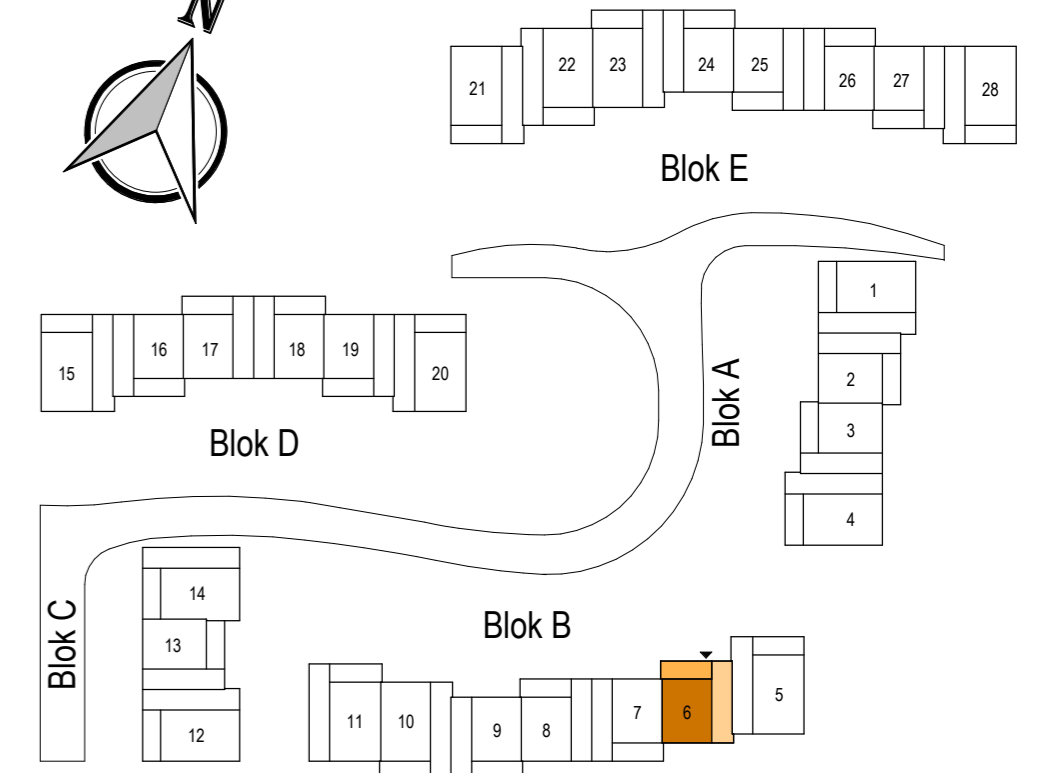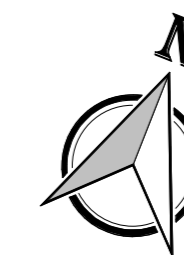

Westervoortsedijk 95a  
6827 AW Arnhem  
Postbus 48  
6800 AA Arnhem  
Tel (026) 4430243  
info@kuiperarnhem.nl  
www.kuiperarnhem.nl



**Project**  
Nieuwbouw 28 woningen  
Villapark Facet te Wageningen

**Omschrijving**  
Bwnr. 06 - begane grond

**Schaal**  
1 : 50

**Formaat**  
A2

**Datum**  
23-07-2021

**Wijzigingsdatum**

**Tekeningnummer**  
B9006A