



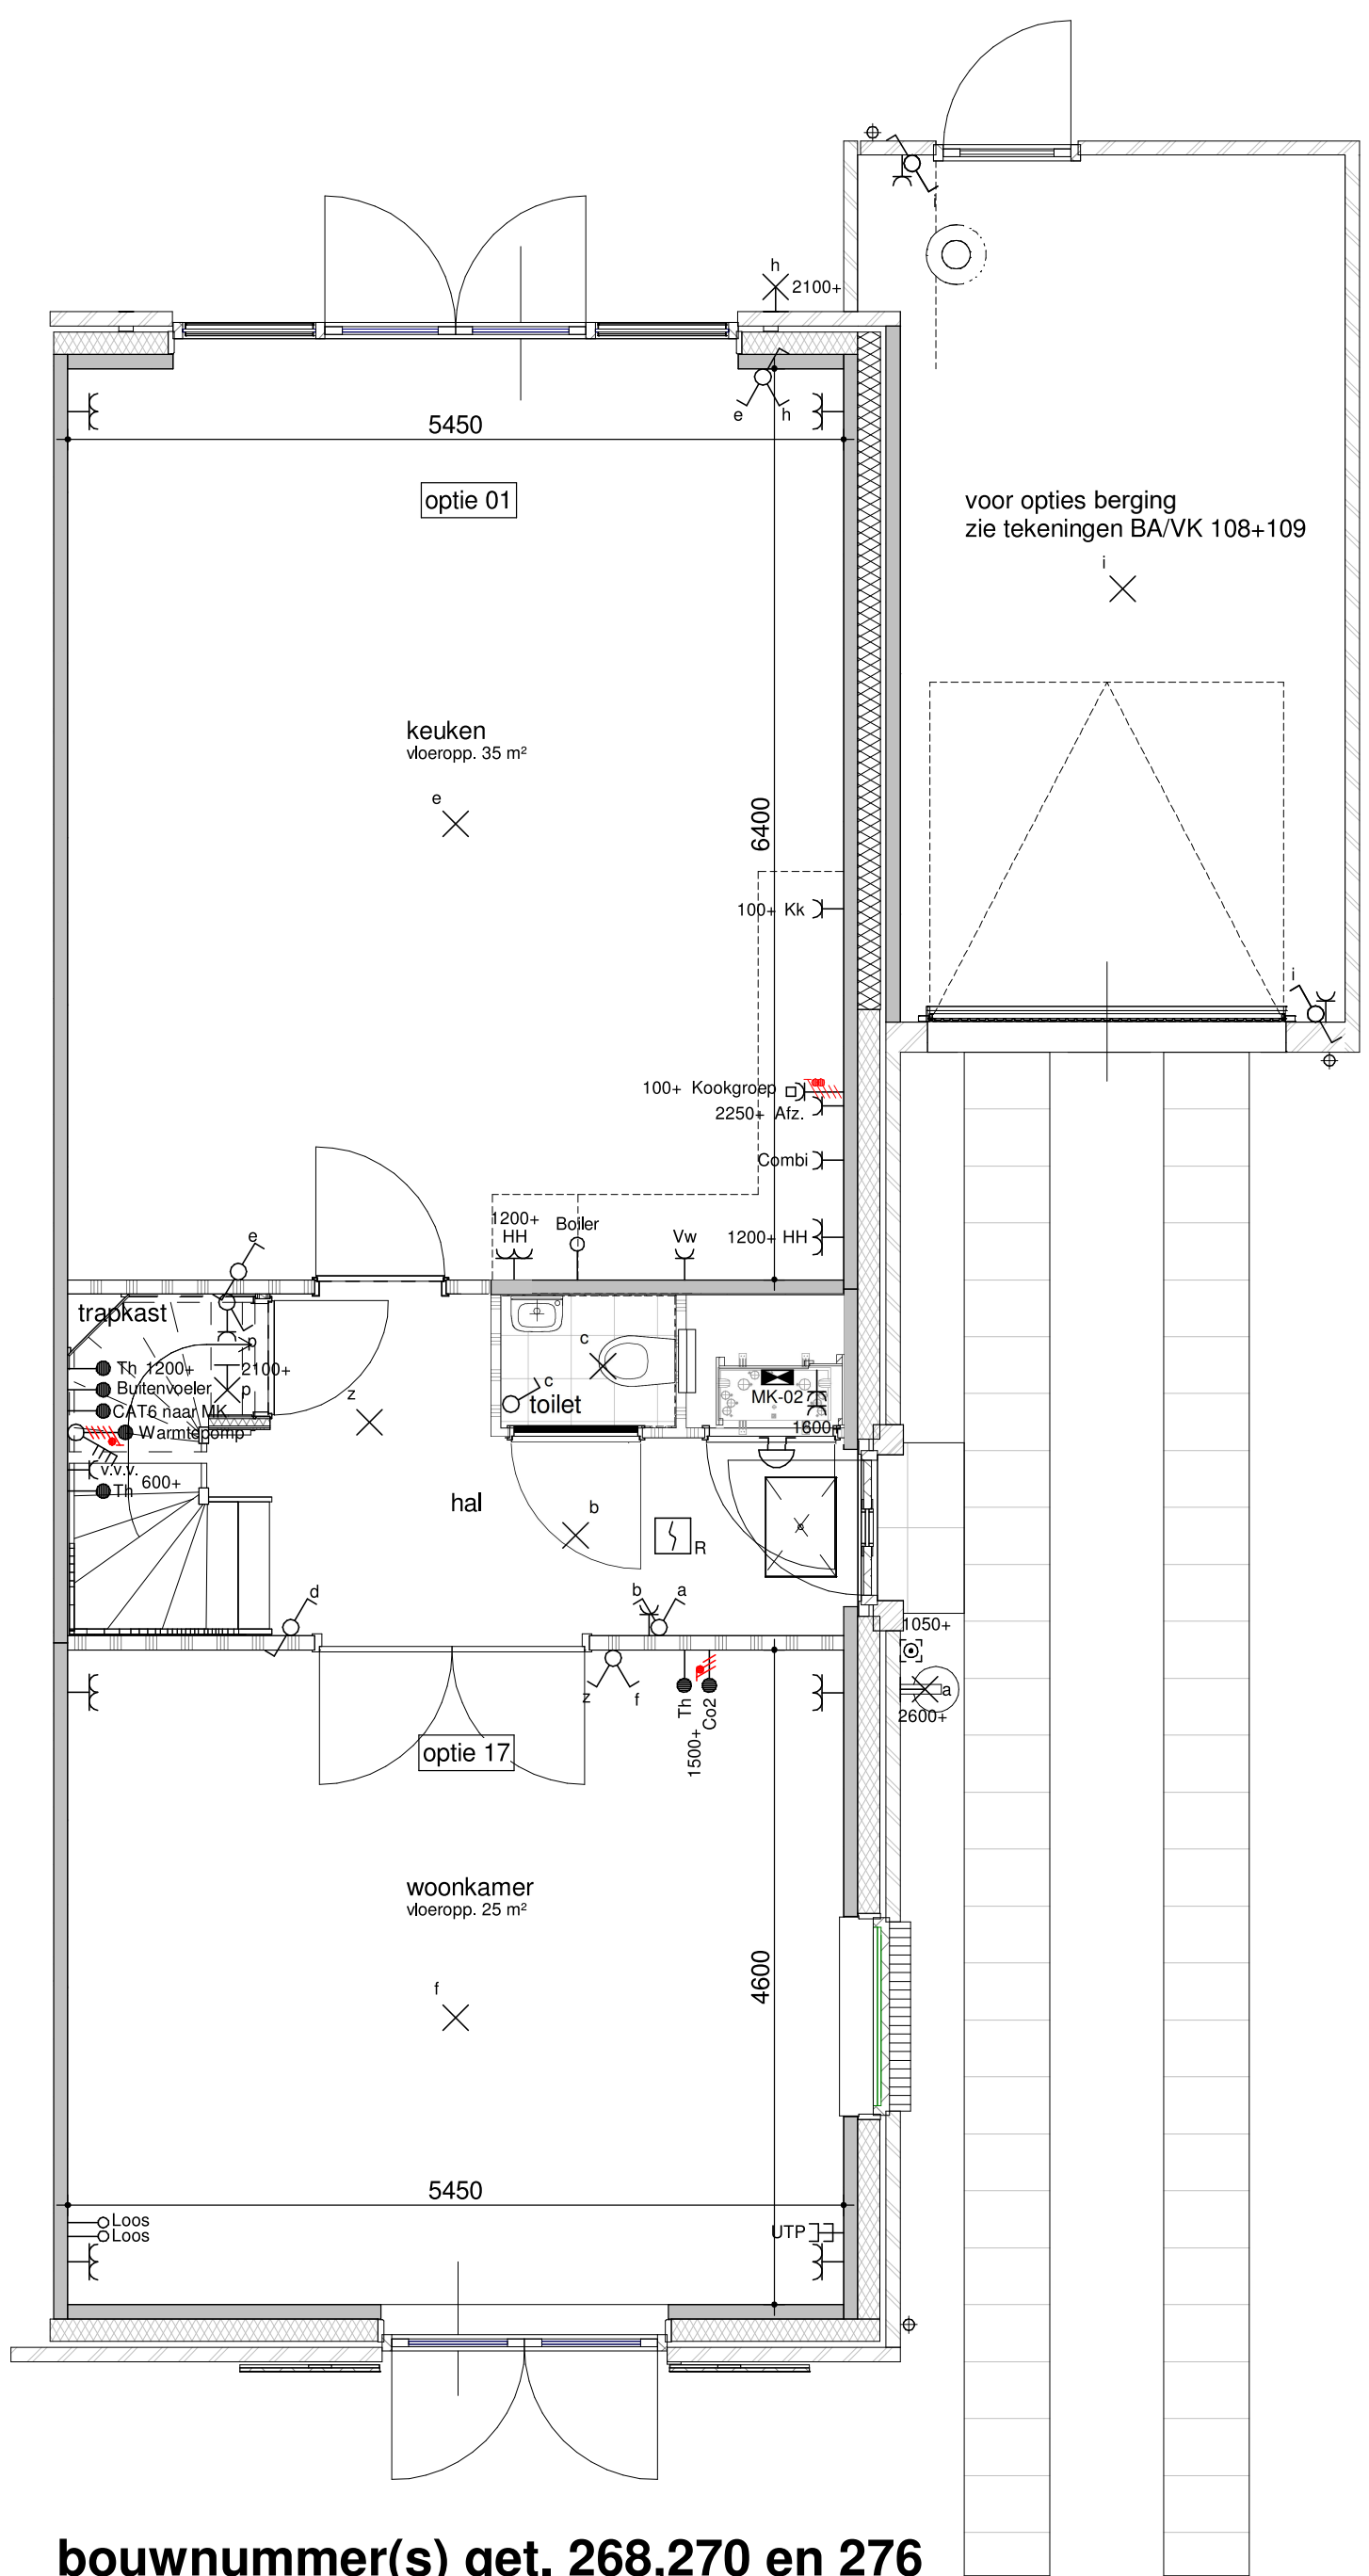


bouwnummer(s) get. 268,270 en 276
bouwnummer(s) gesp. 279 en 408
begane grond - optie 1200, gesloten woonkamer en
keuken, met dubbele deuren naar de woonkamer

1 : 50

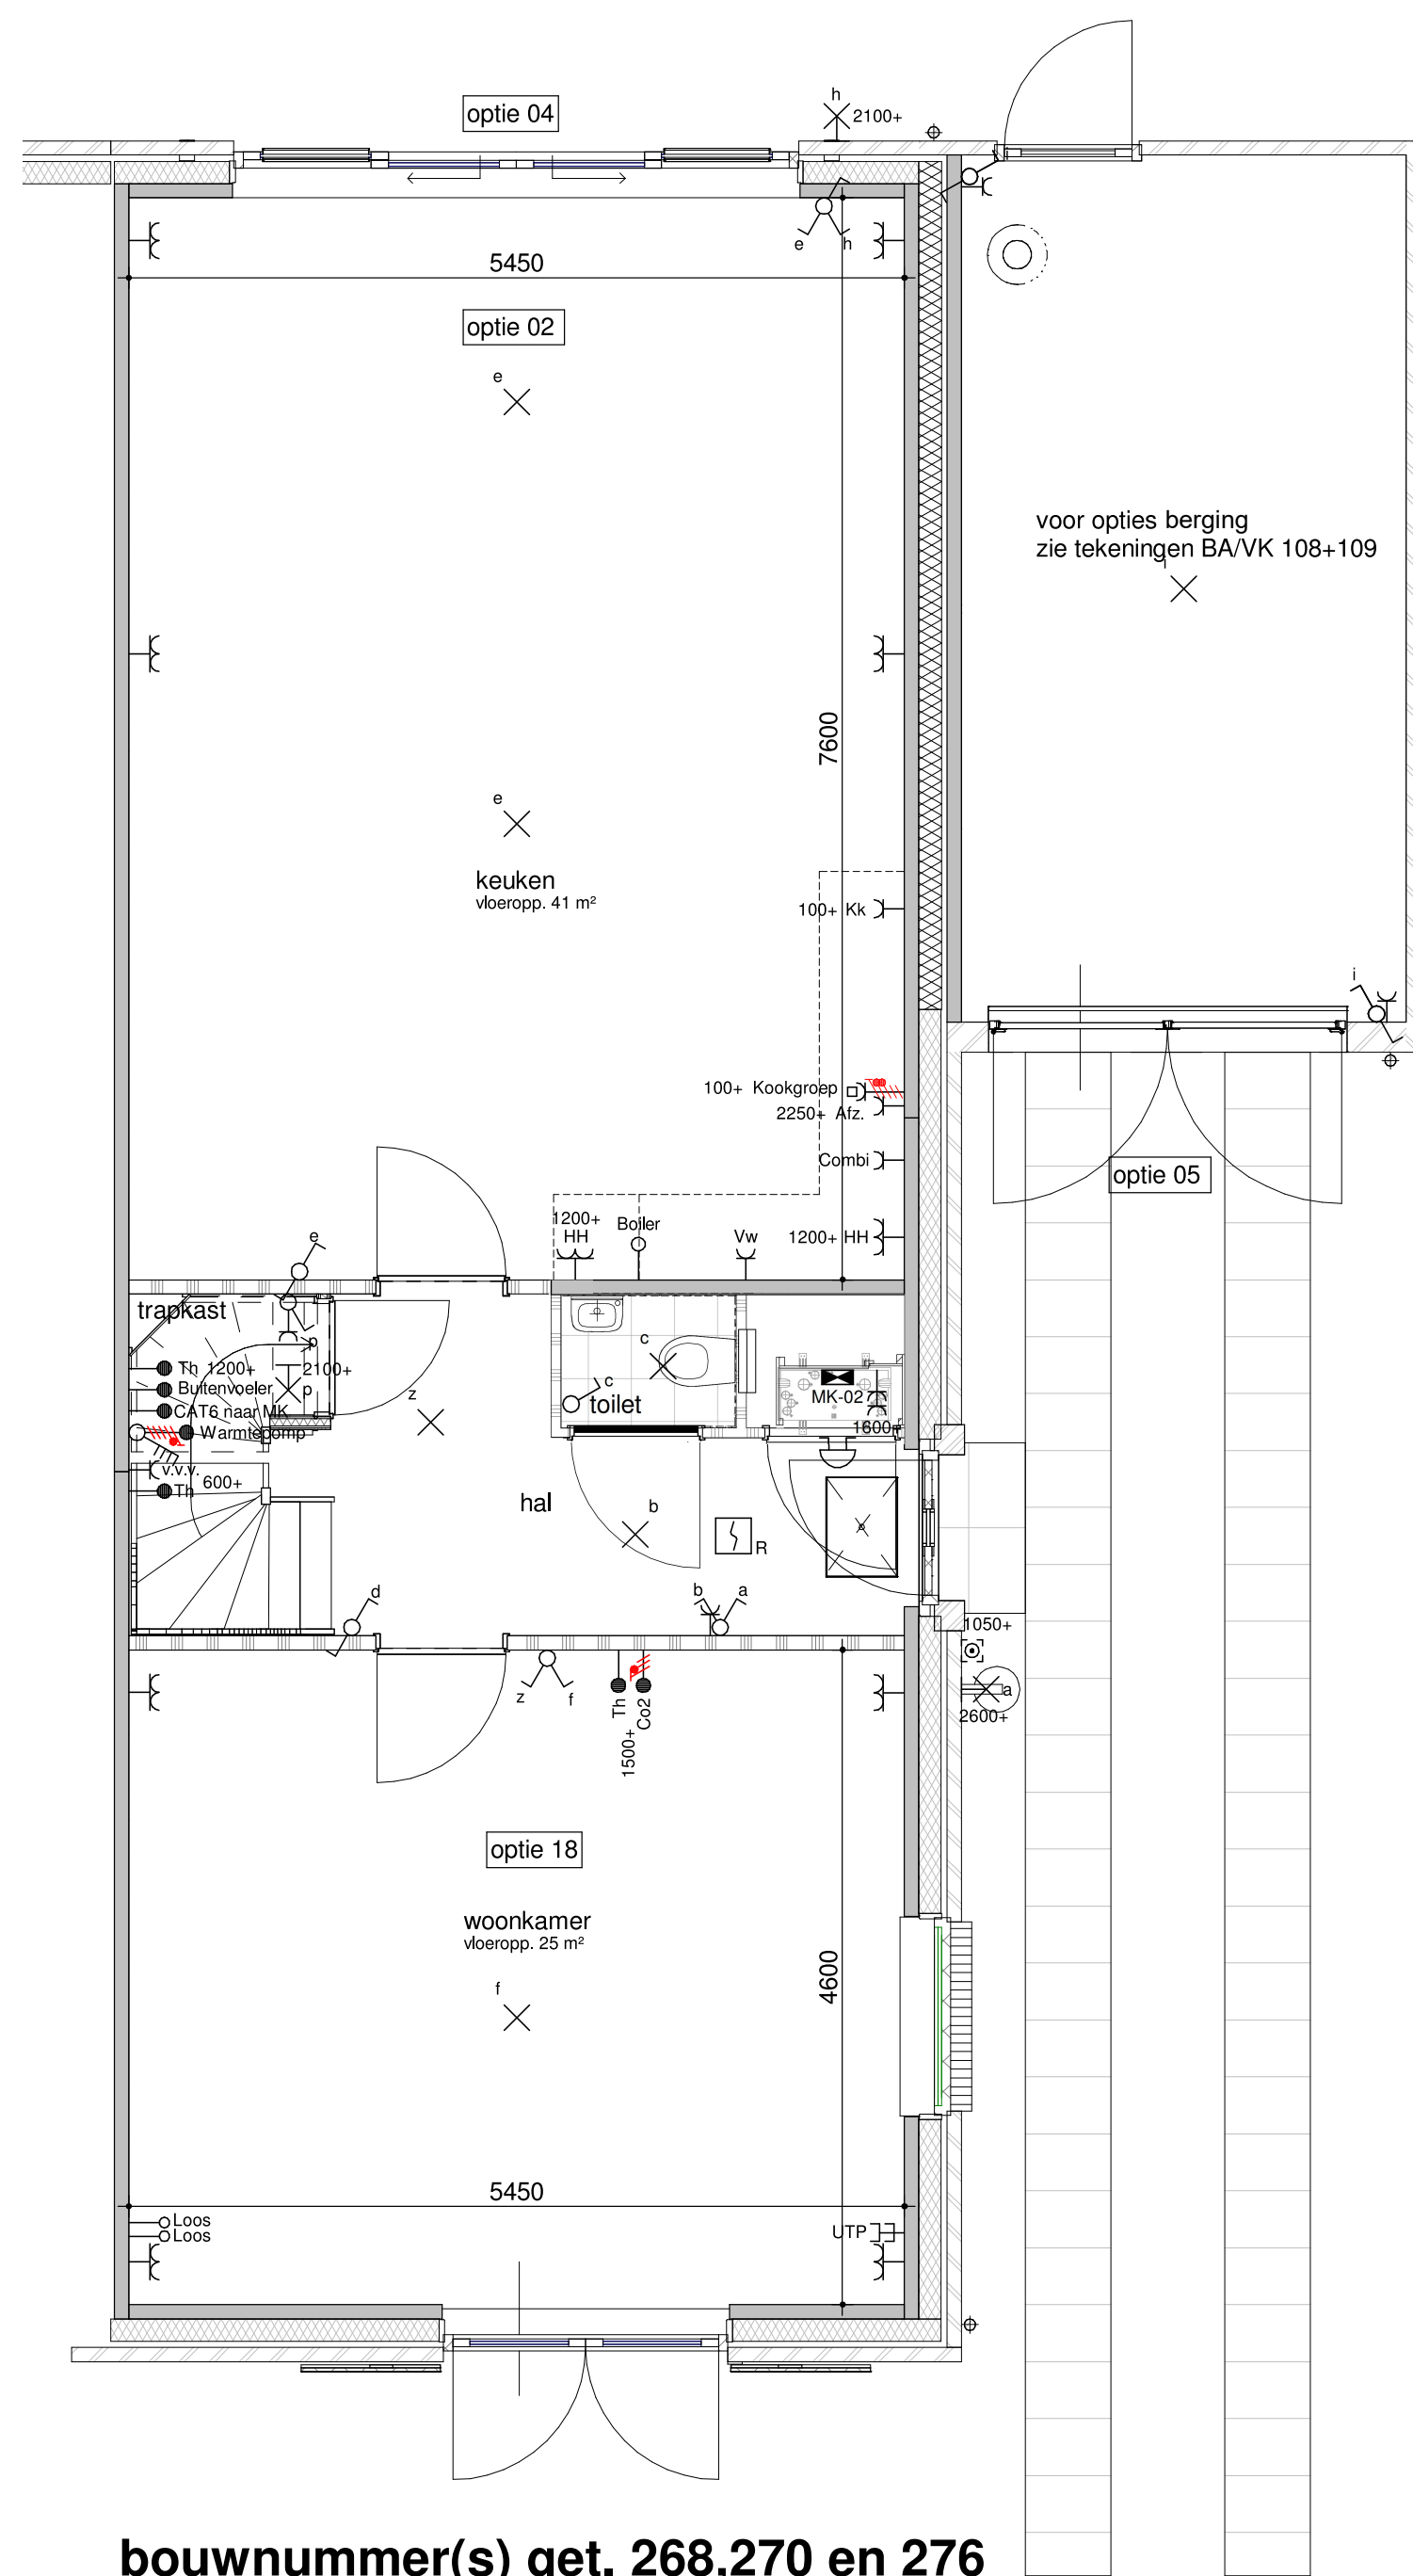


bouwnummer(s) get. 268,270 en 276
bouwnummer(s) gesp. 279 en 408
begane grond - optie 2400, gesloten woonkamer en
keuken

1 : 50

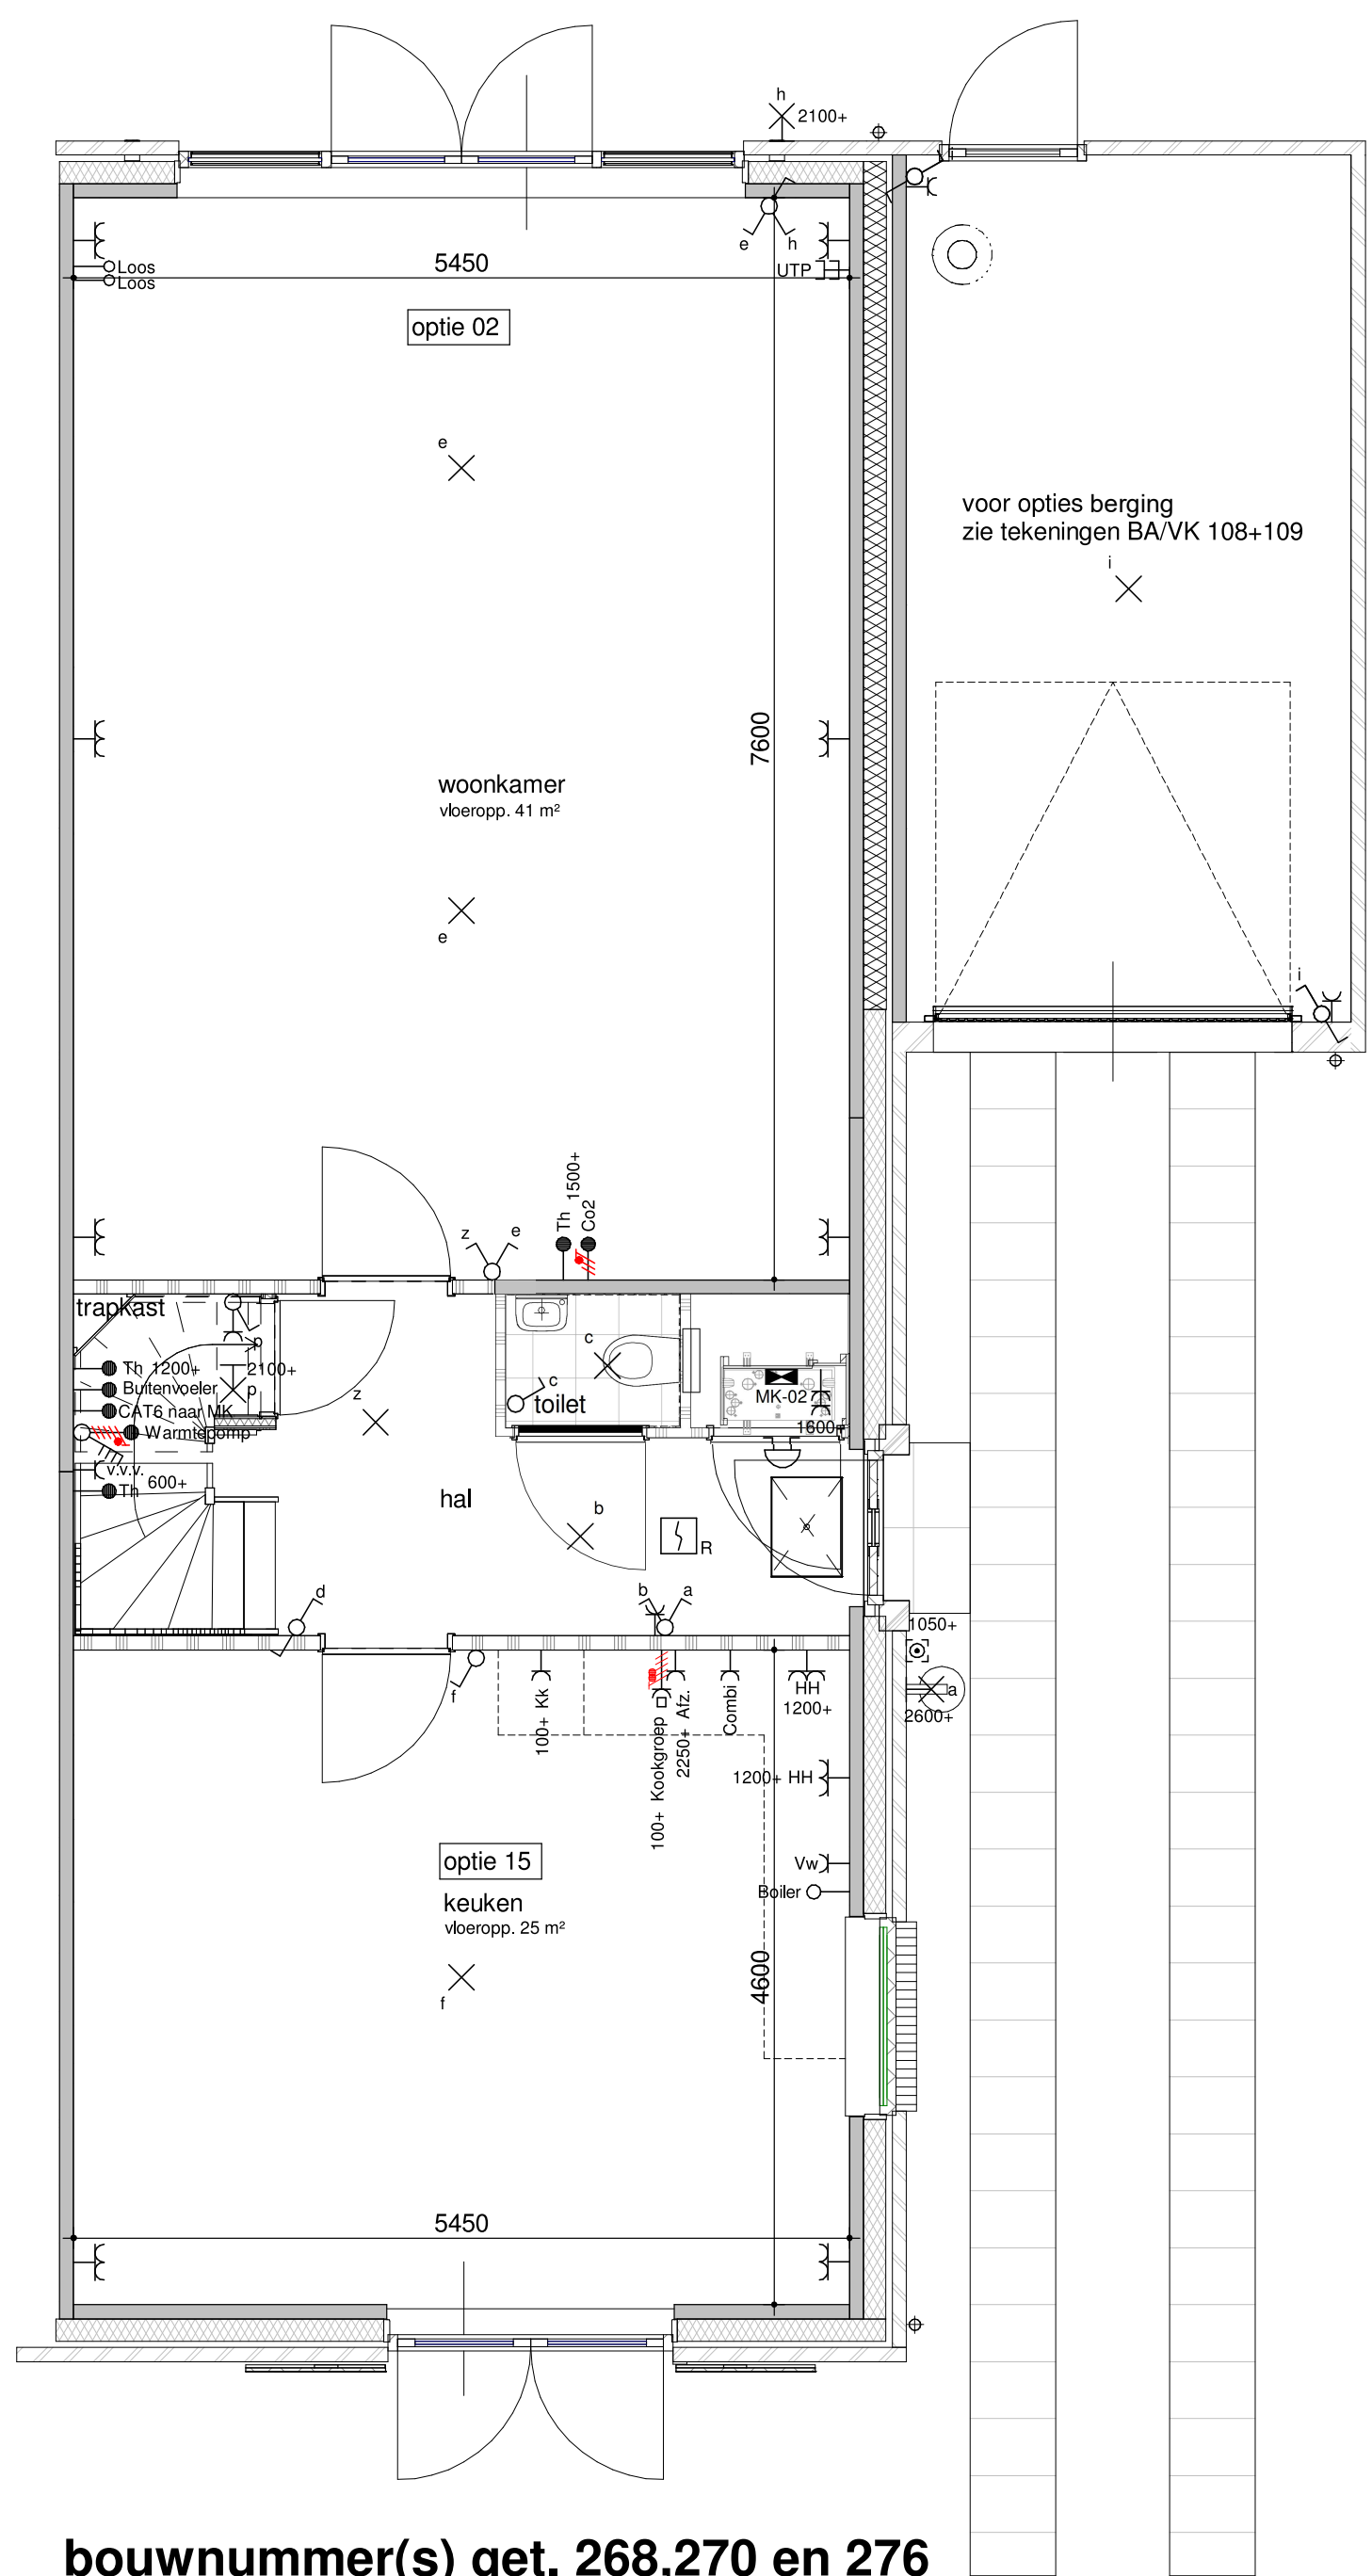


bouwnummer(s) get. 268,270 en 276
bouwnummer(s) gesp. 279 en 408
begane grond - optie keuken naar voorzijde met gesloten
indeling, optie ook mogelijk met de basis indeling

1 : 50

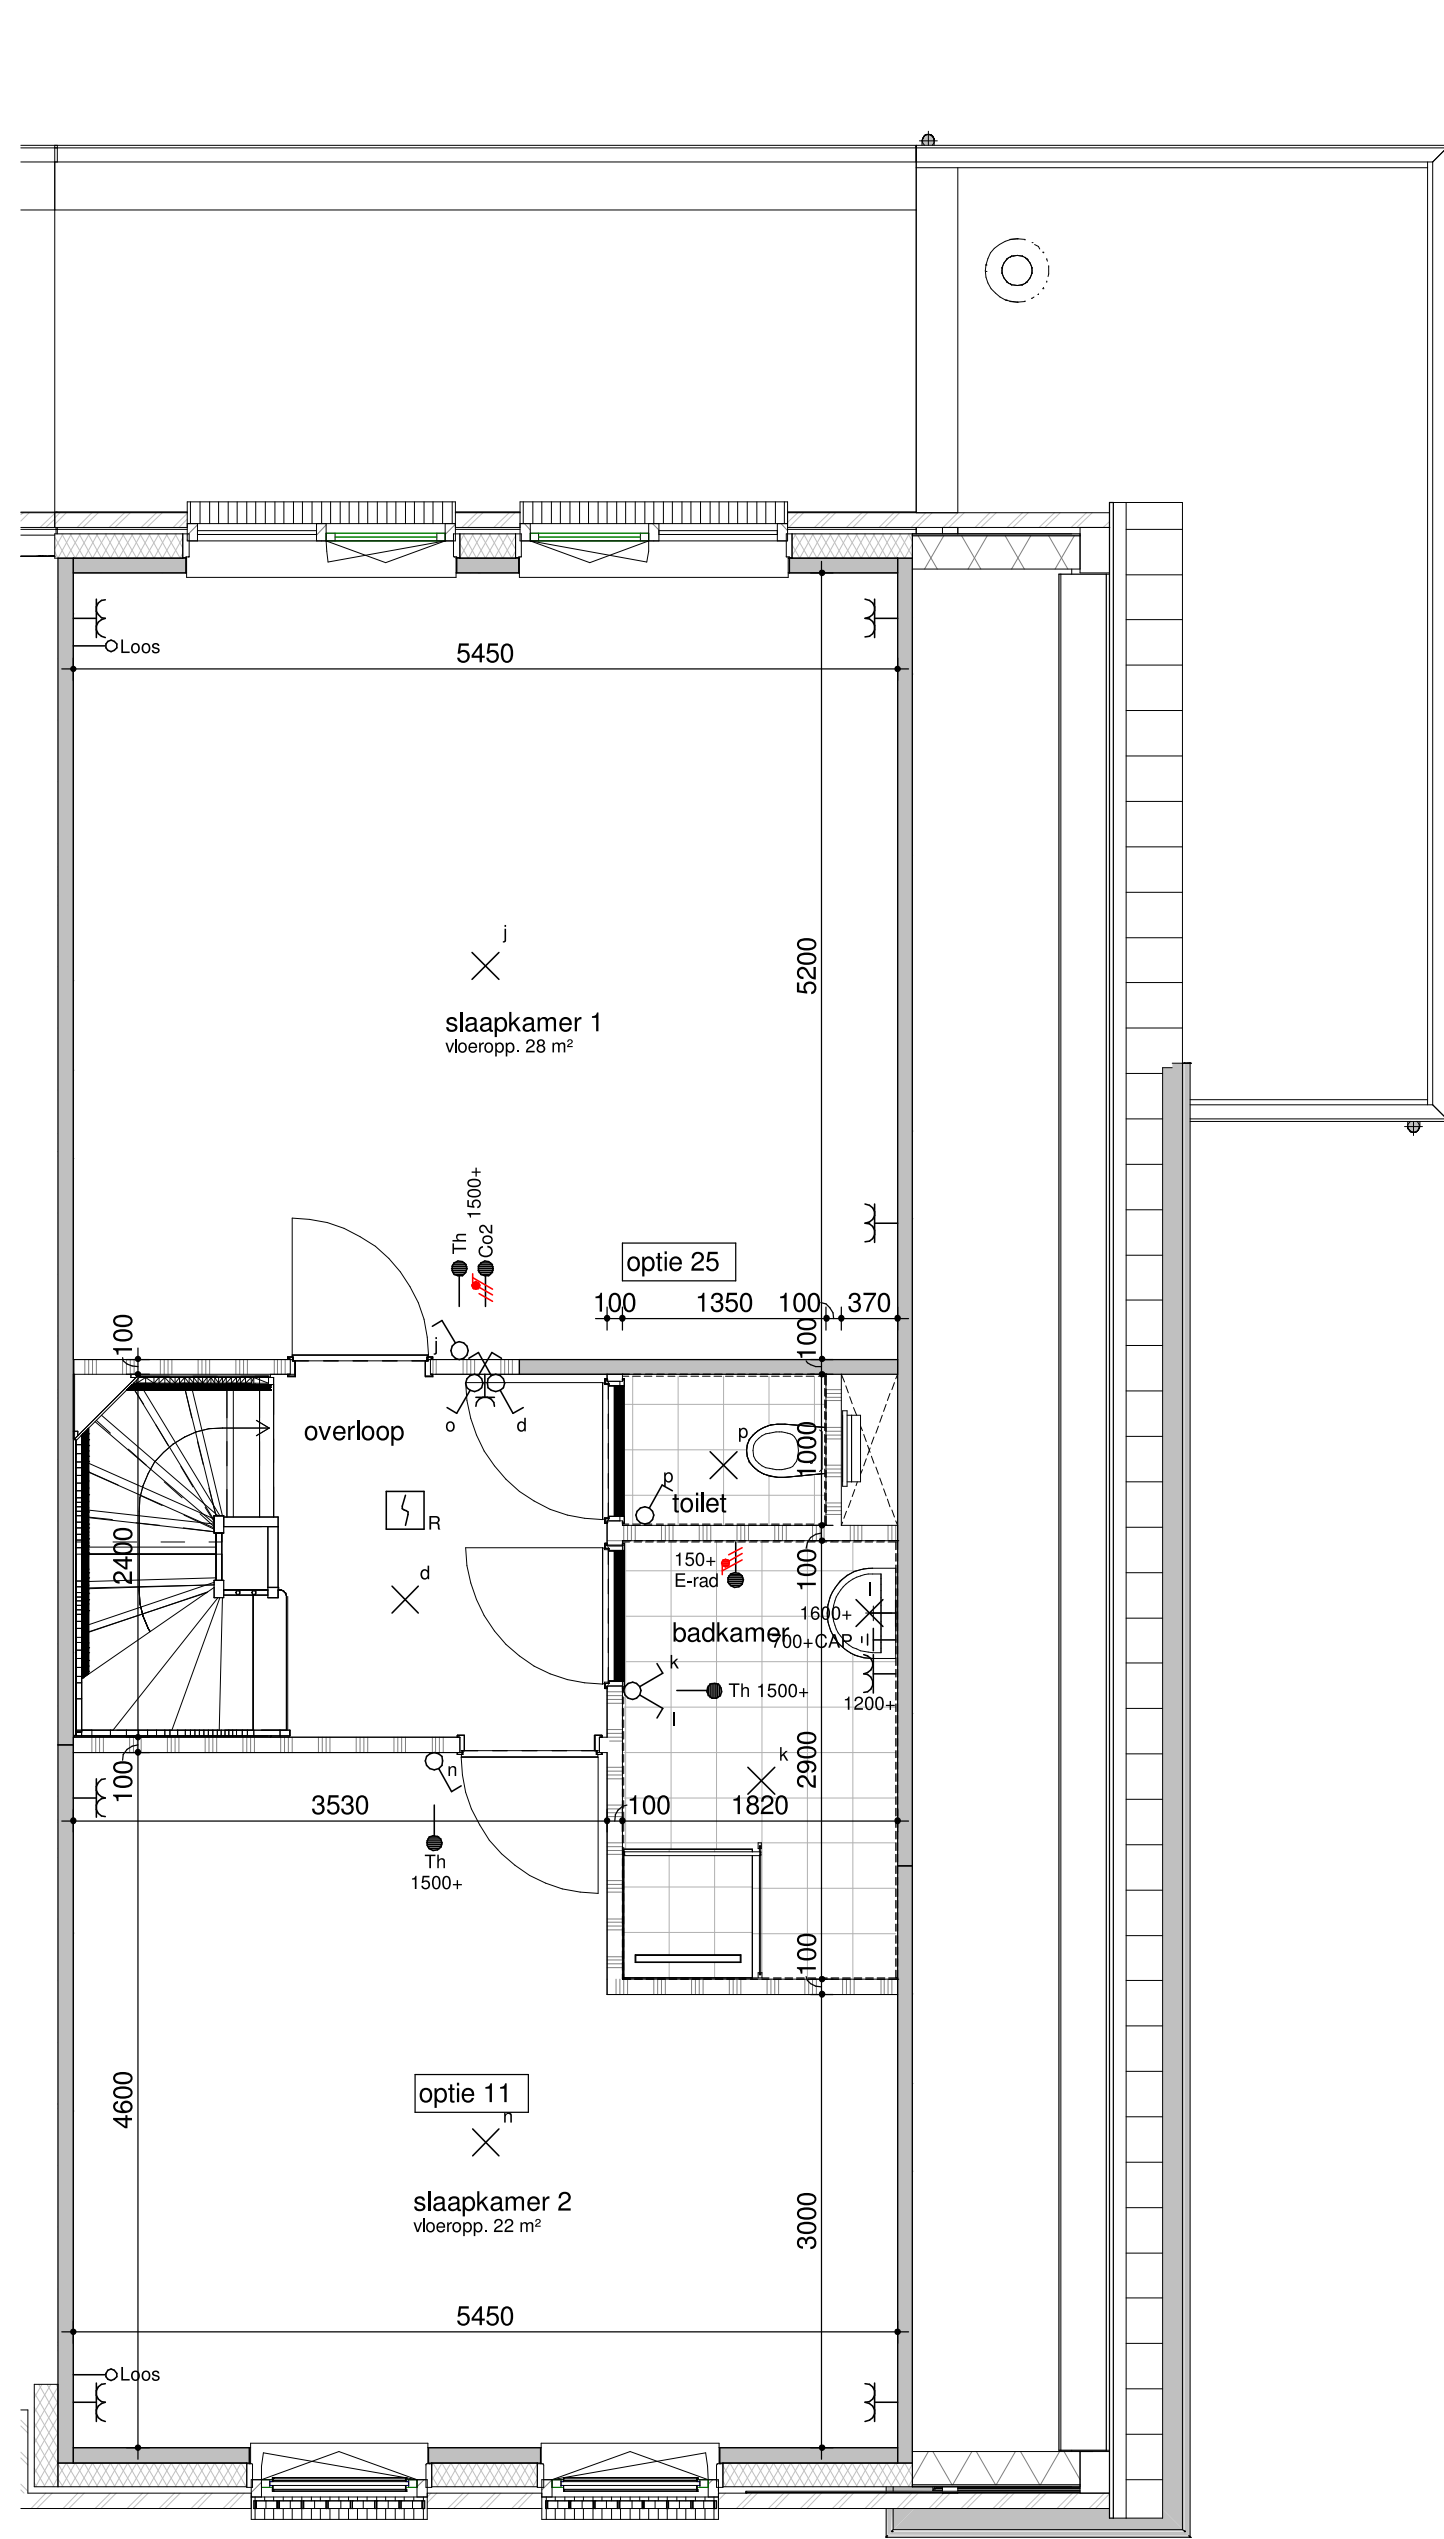


bouwnummer(s) get. 268,270 en 276
bouwnummer(s) gesp. 279 en 408
eerste verdieping - optie separaat toilet

1 : 50

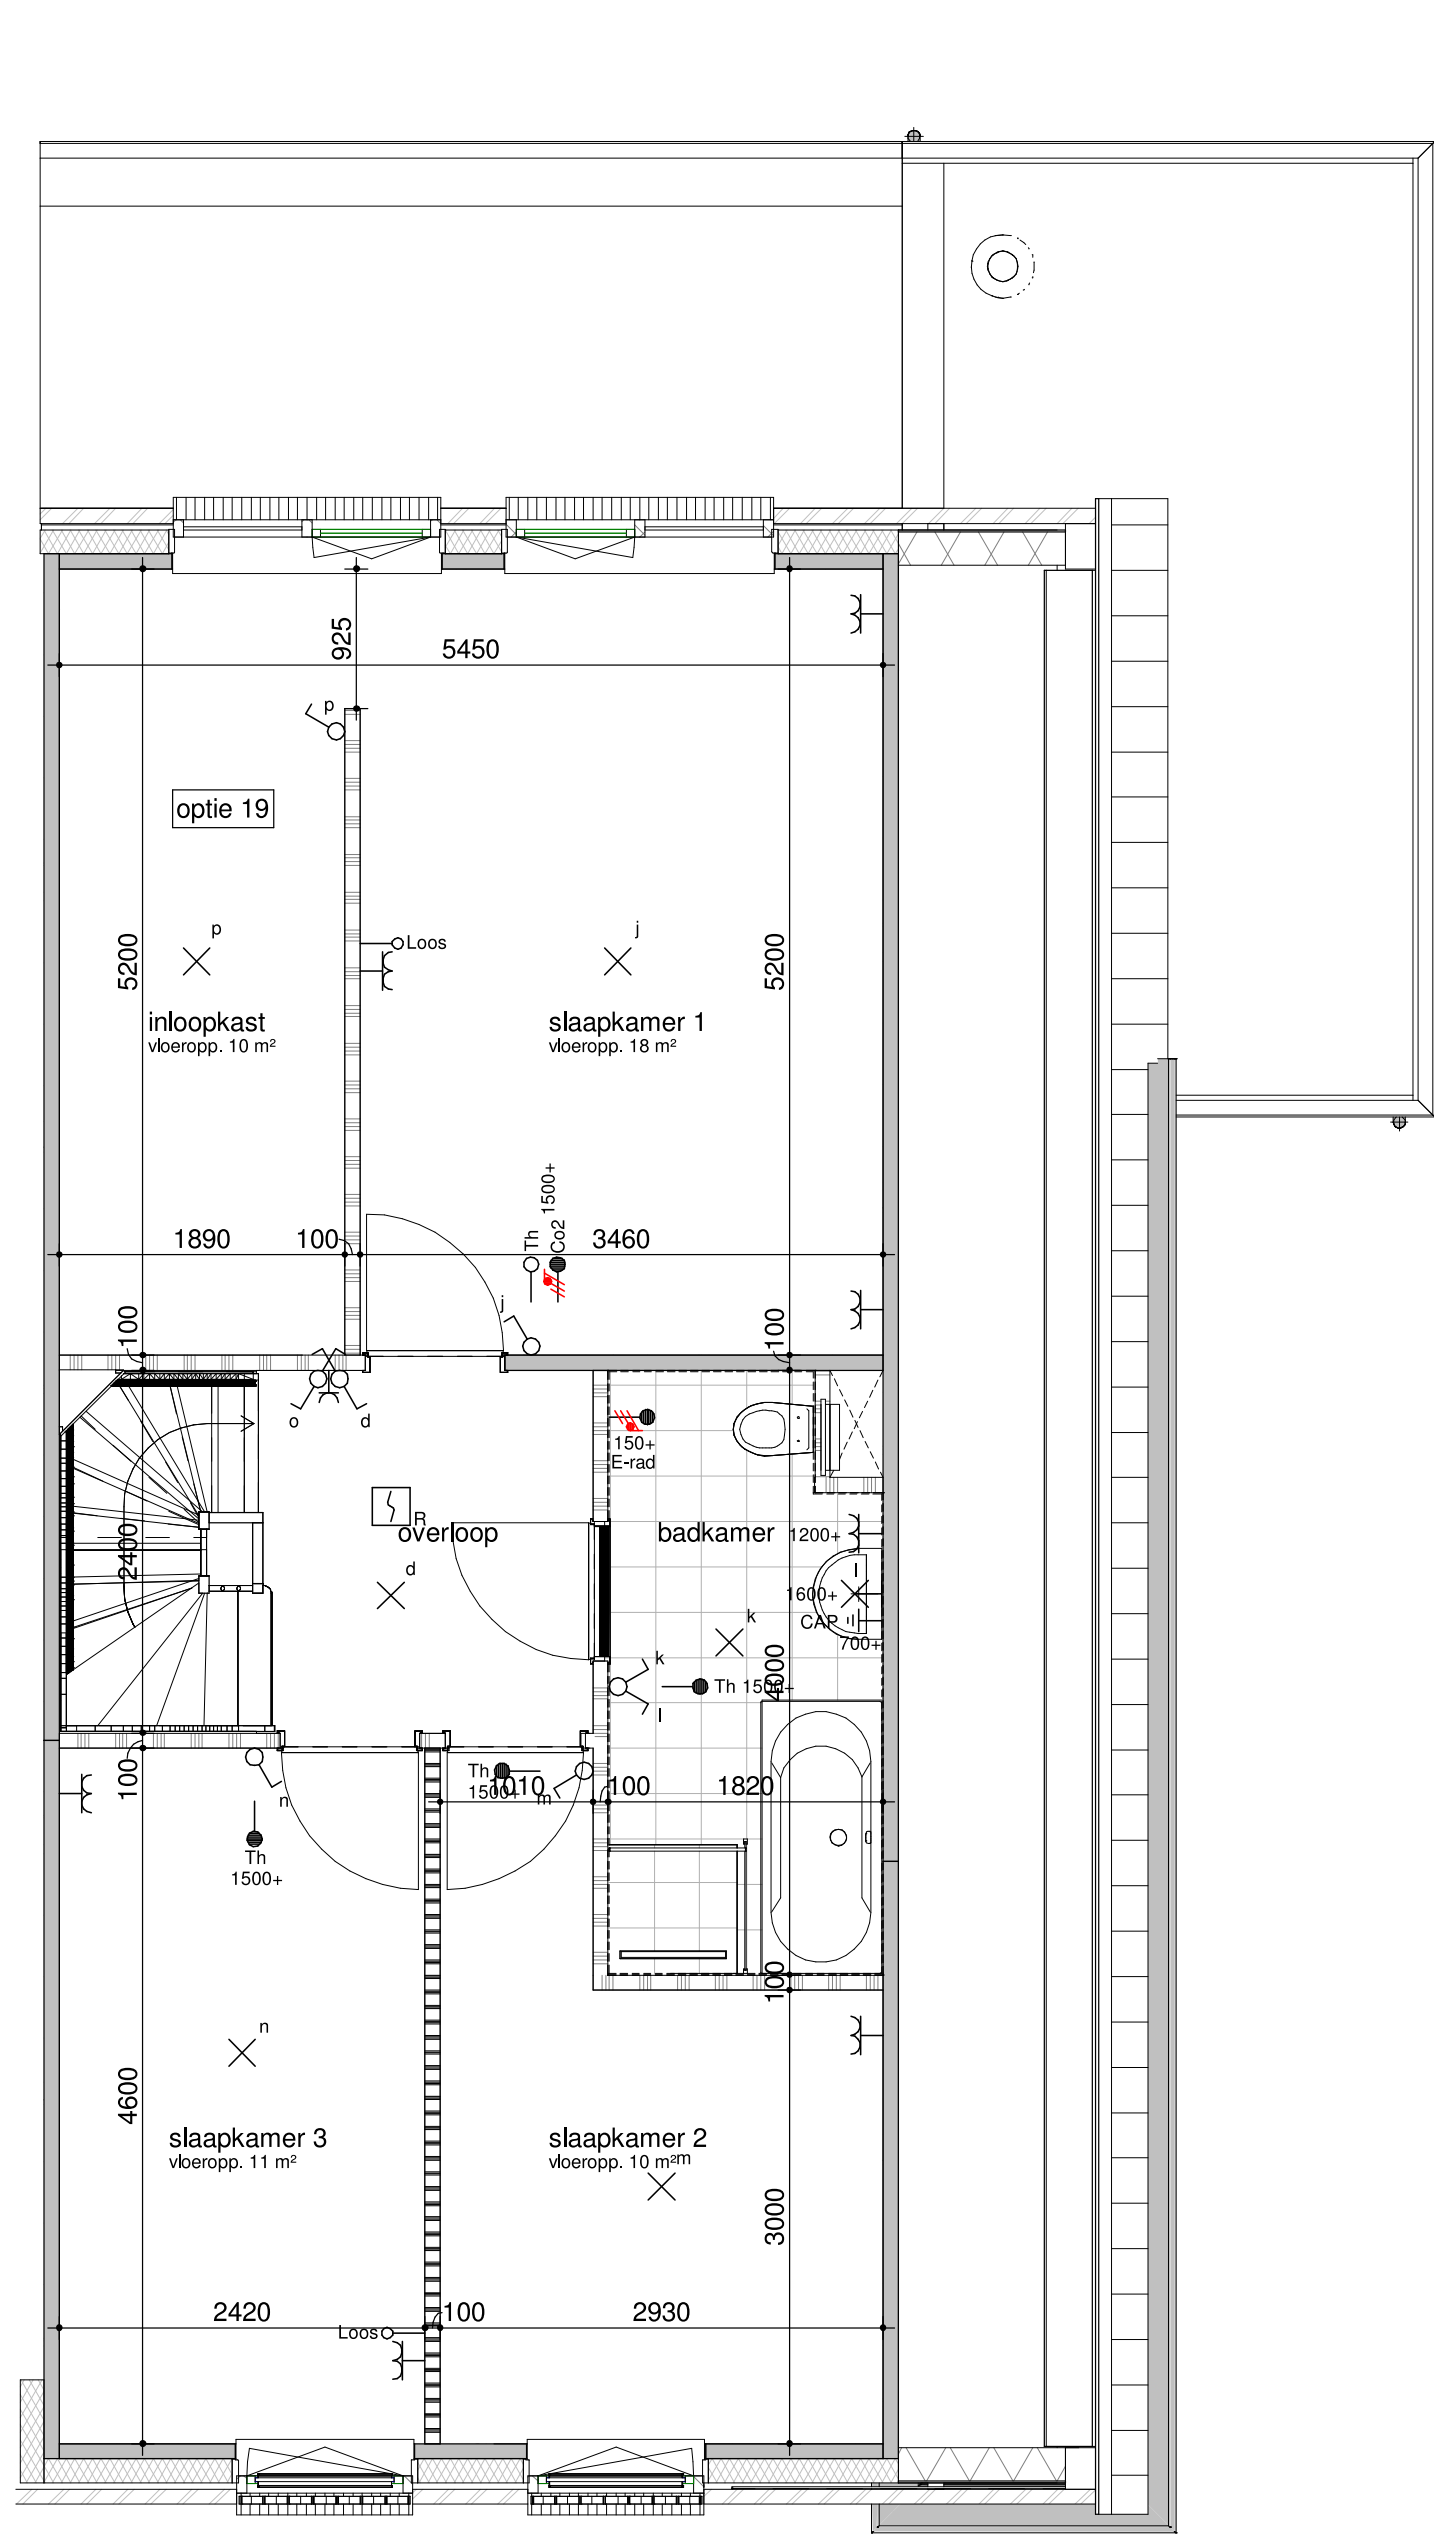


bouwnummer(s) get. 268,270 en 276
bouwnummer(s) gesp. 279 en 408
eerste verdieping - optie inloopkast achter

1 : 50

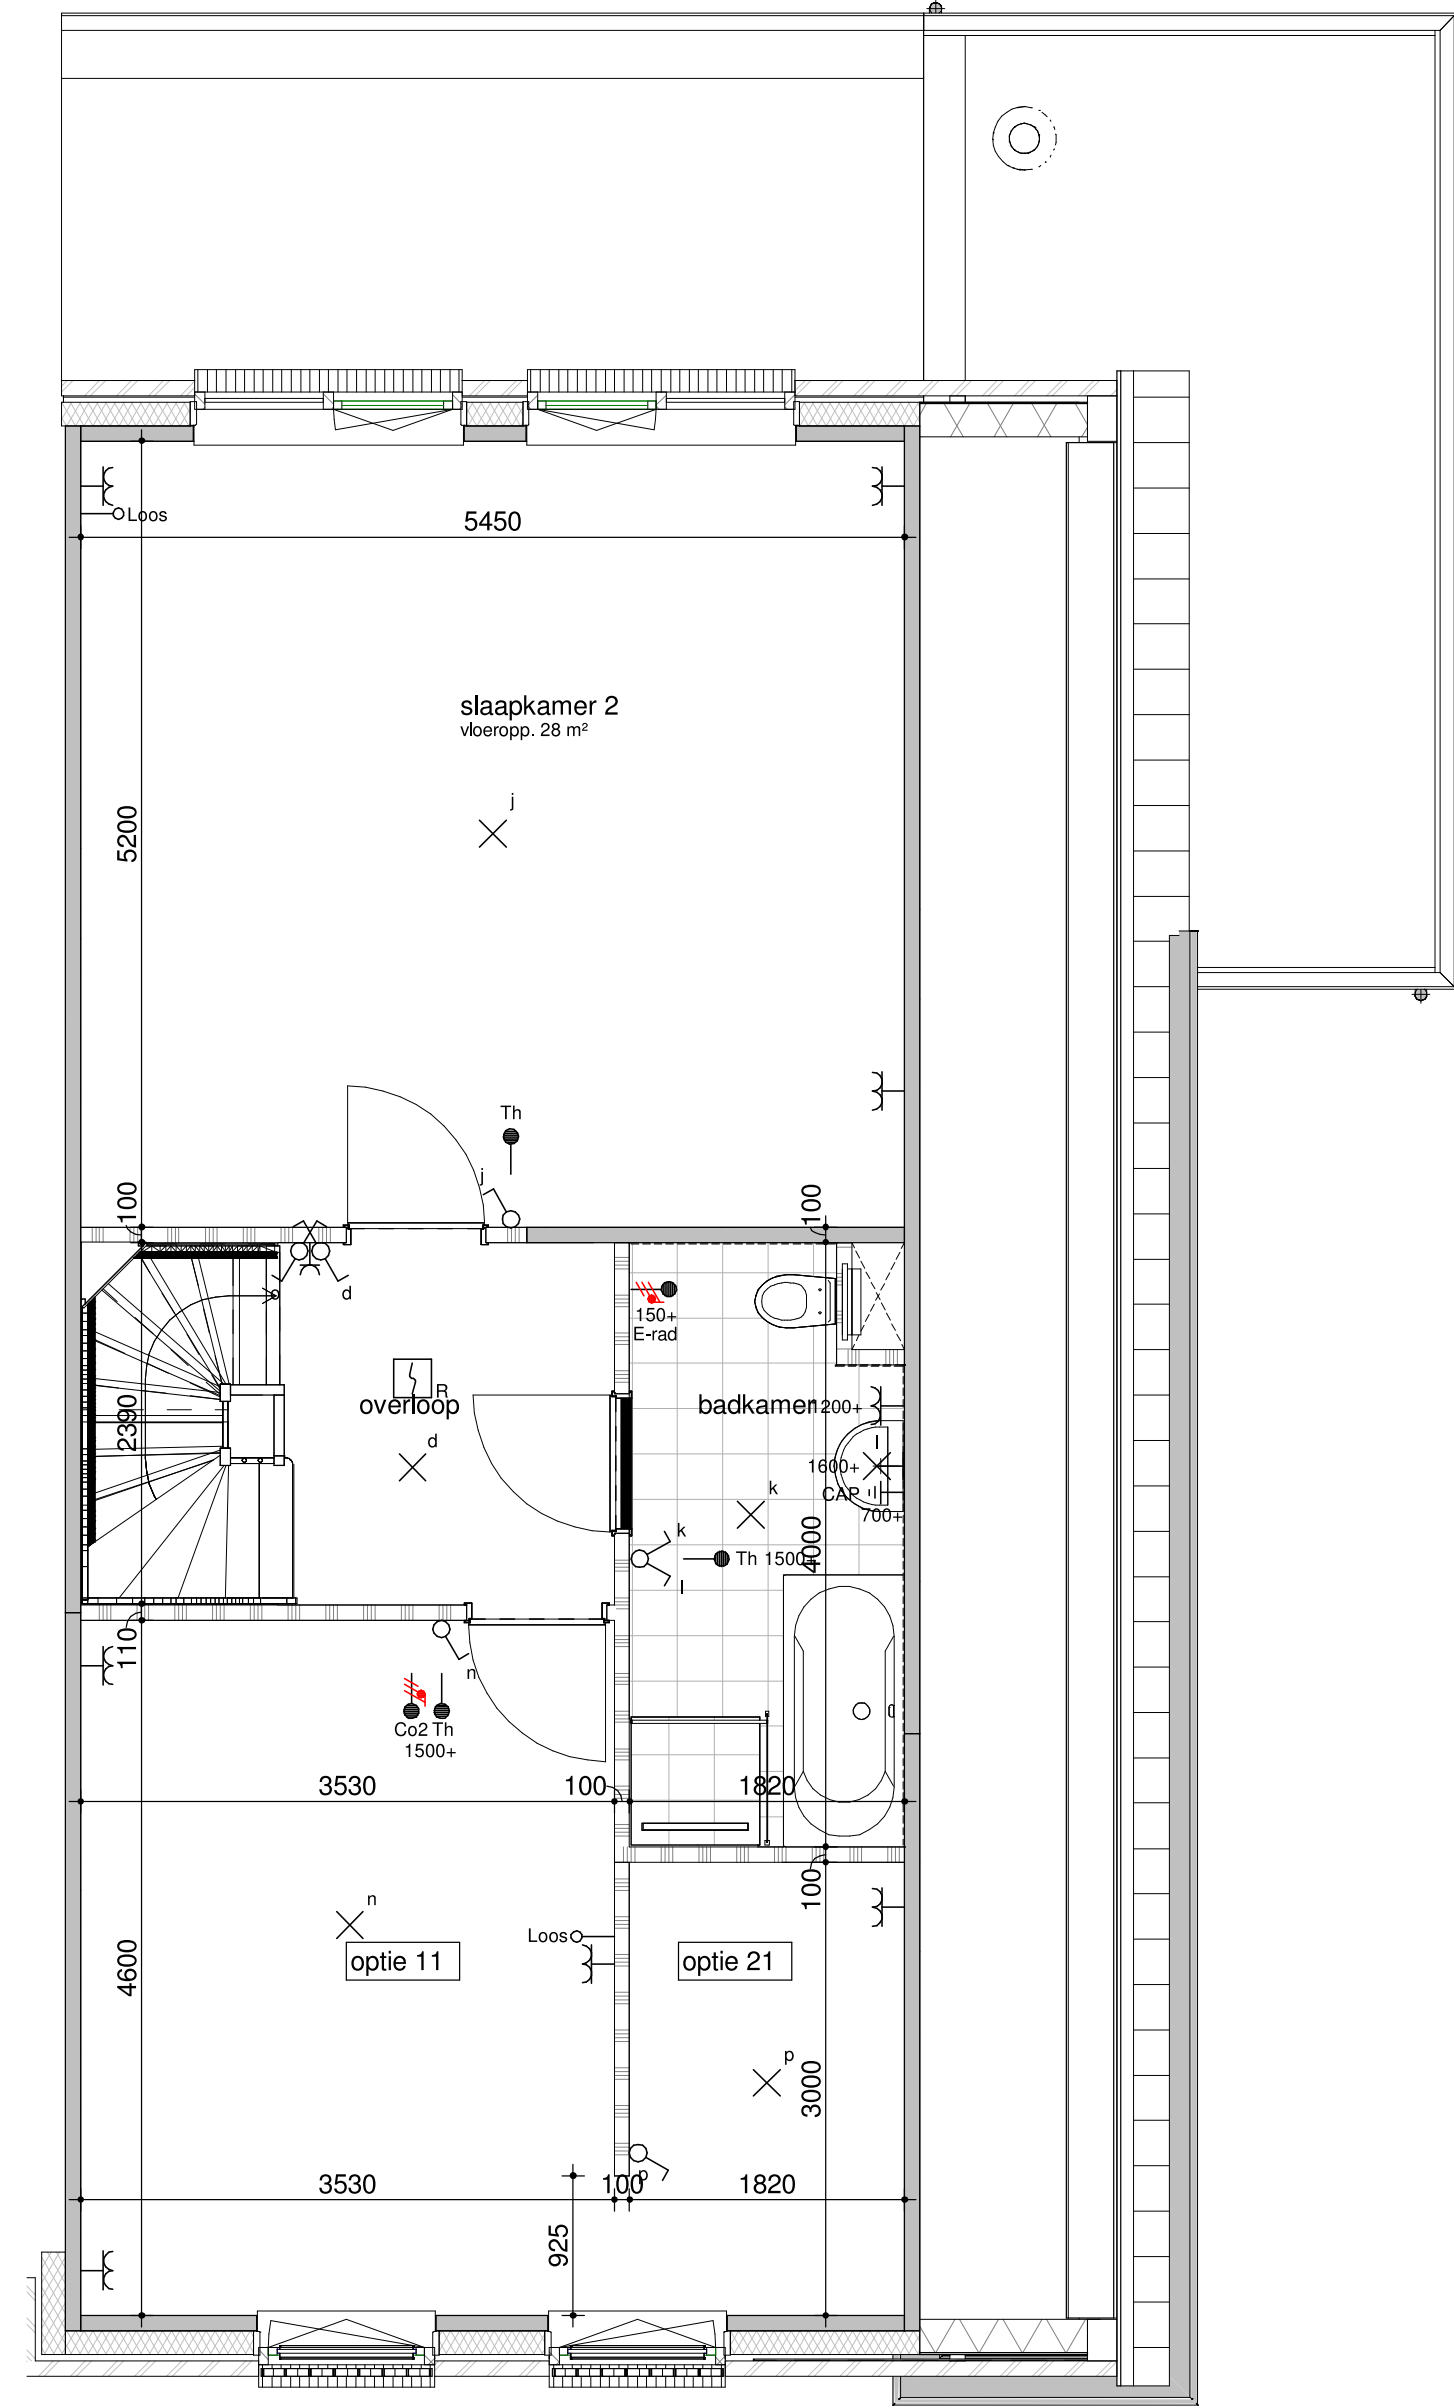


bouwnummer(s) get. 268,270 en 276
bouwnummer(s) gesp. 279 en 408
eerste verdieping - optie inloopkast voor


1 : 50

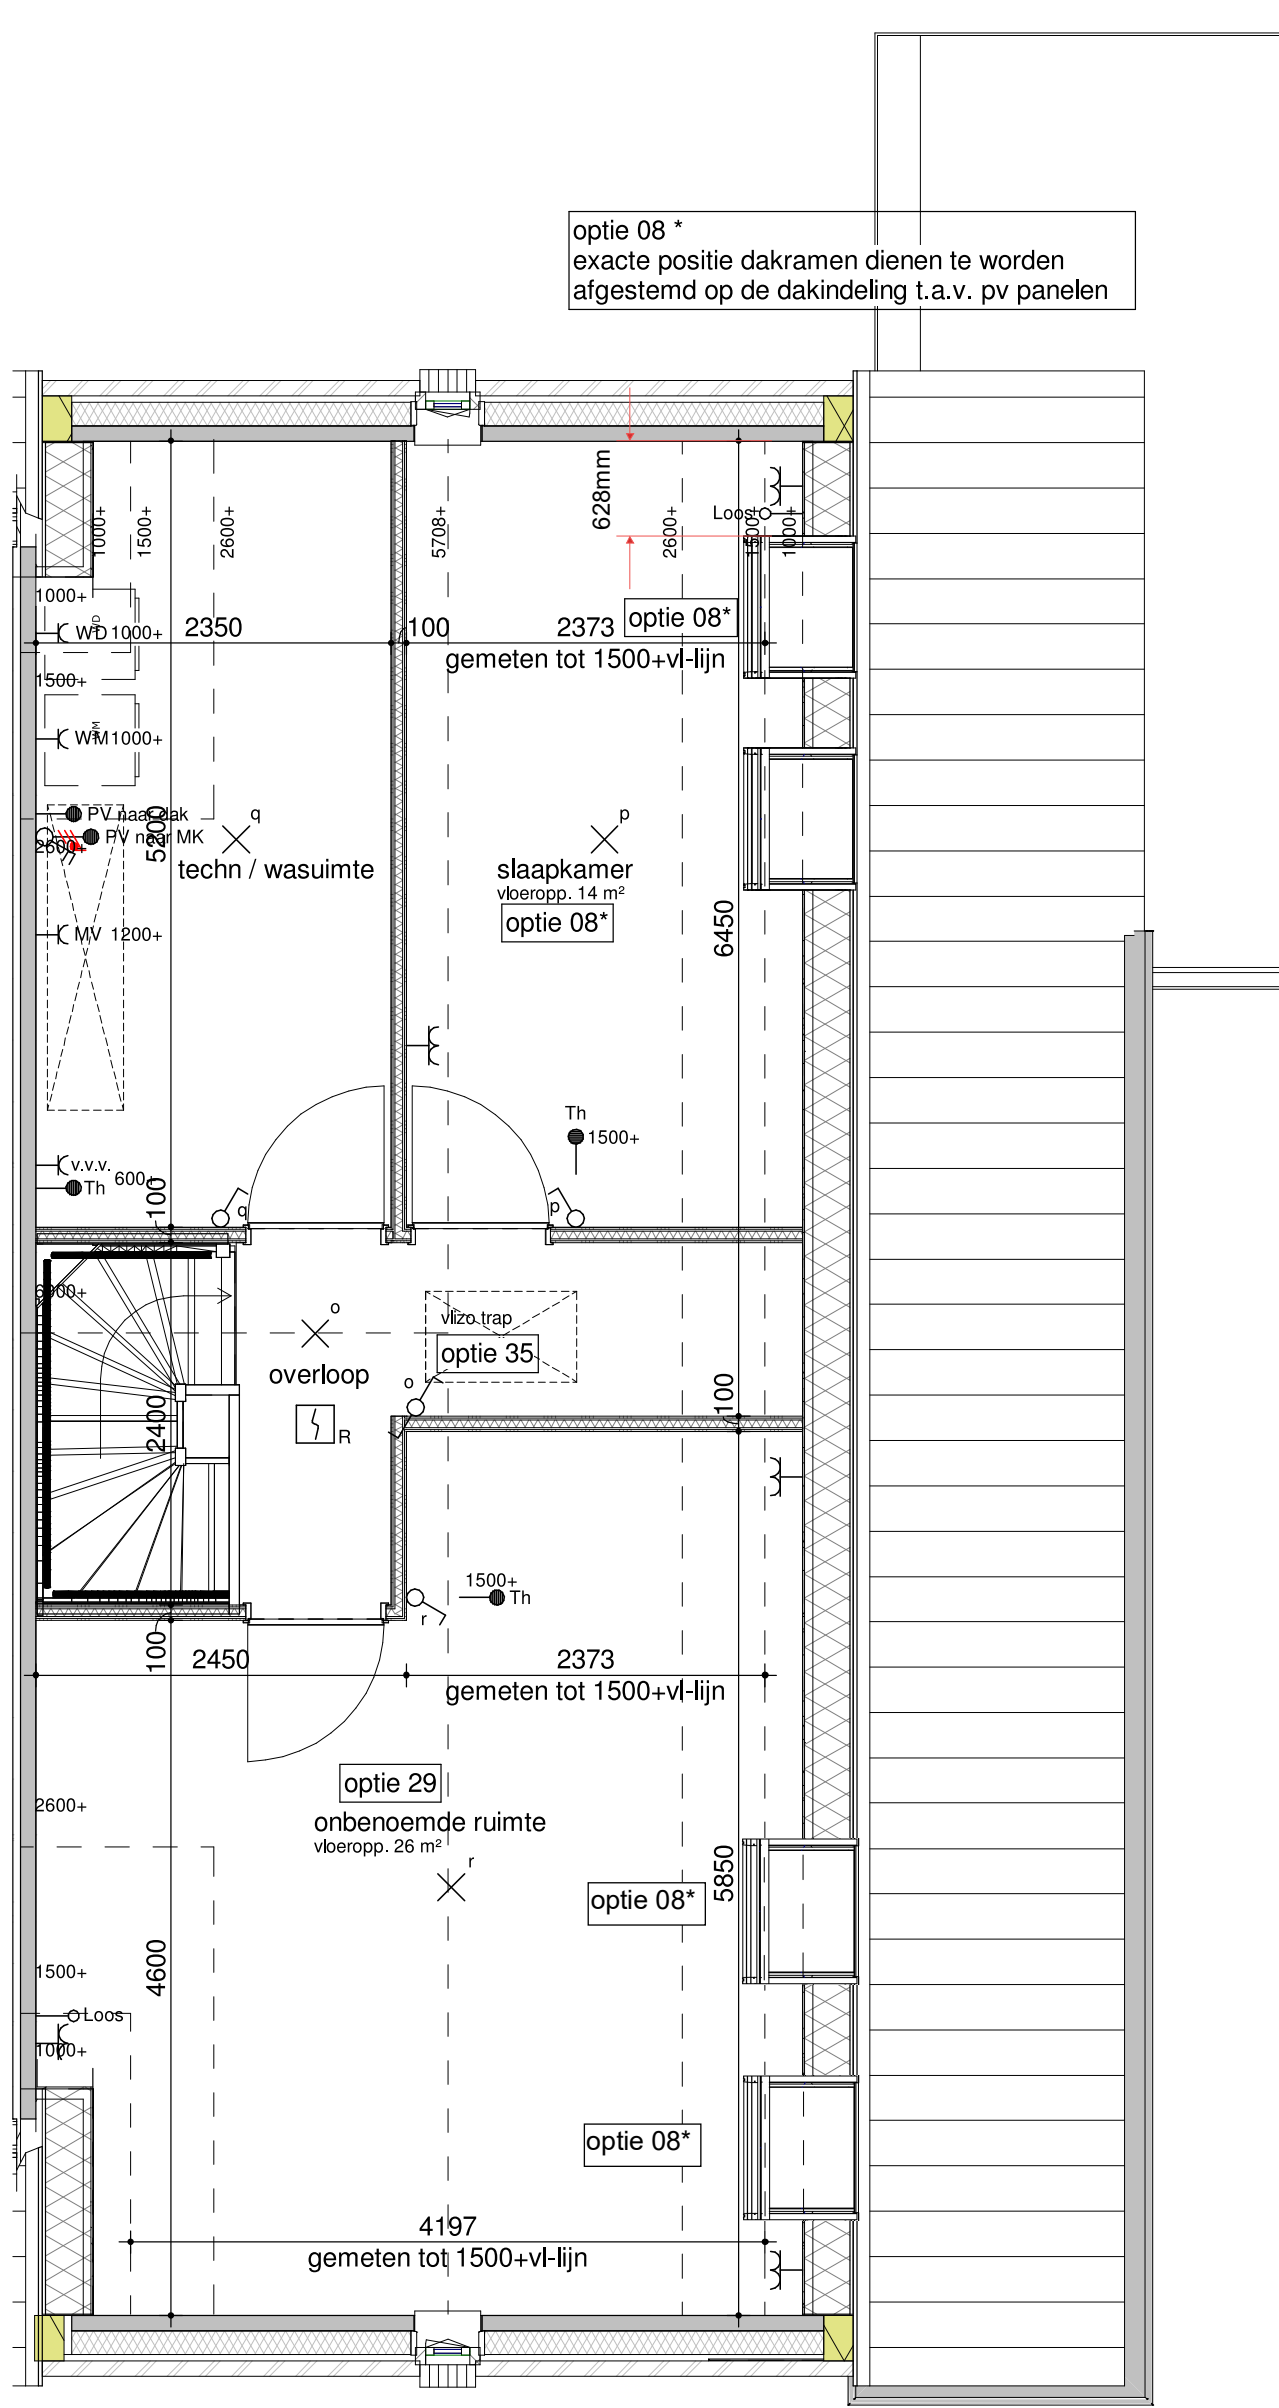

bouwnummer(s) get. 268,270 en 276
bouwnummer(s) gesp. 279 en 408
tweede verdieping zolderindeling

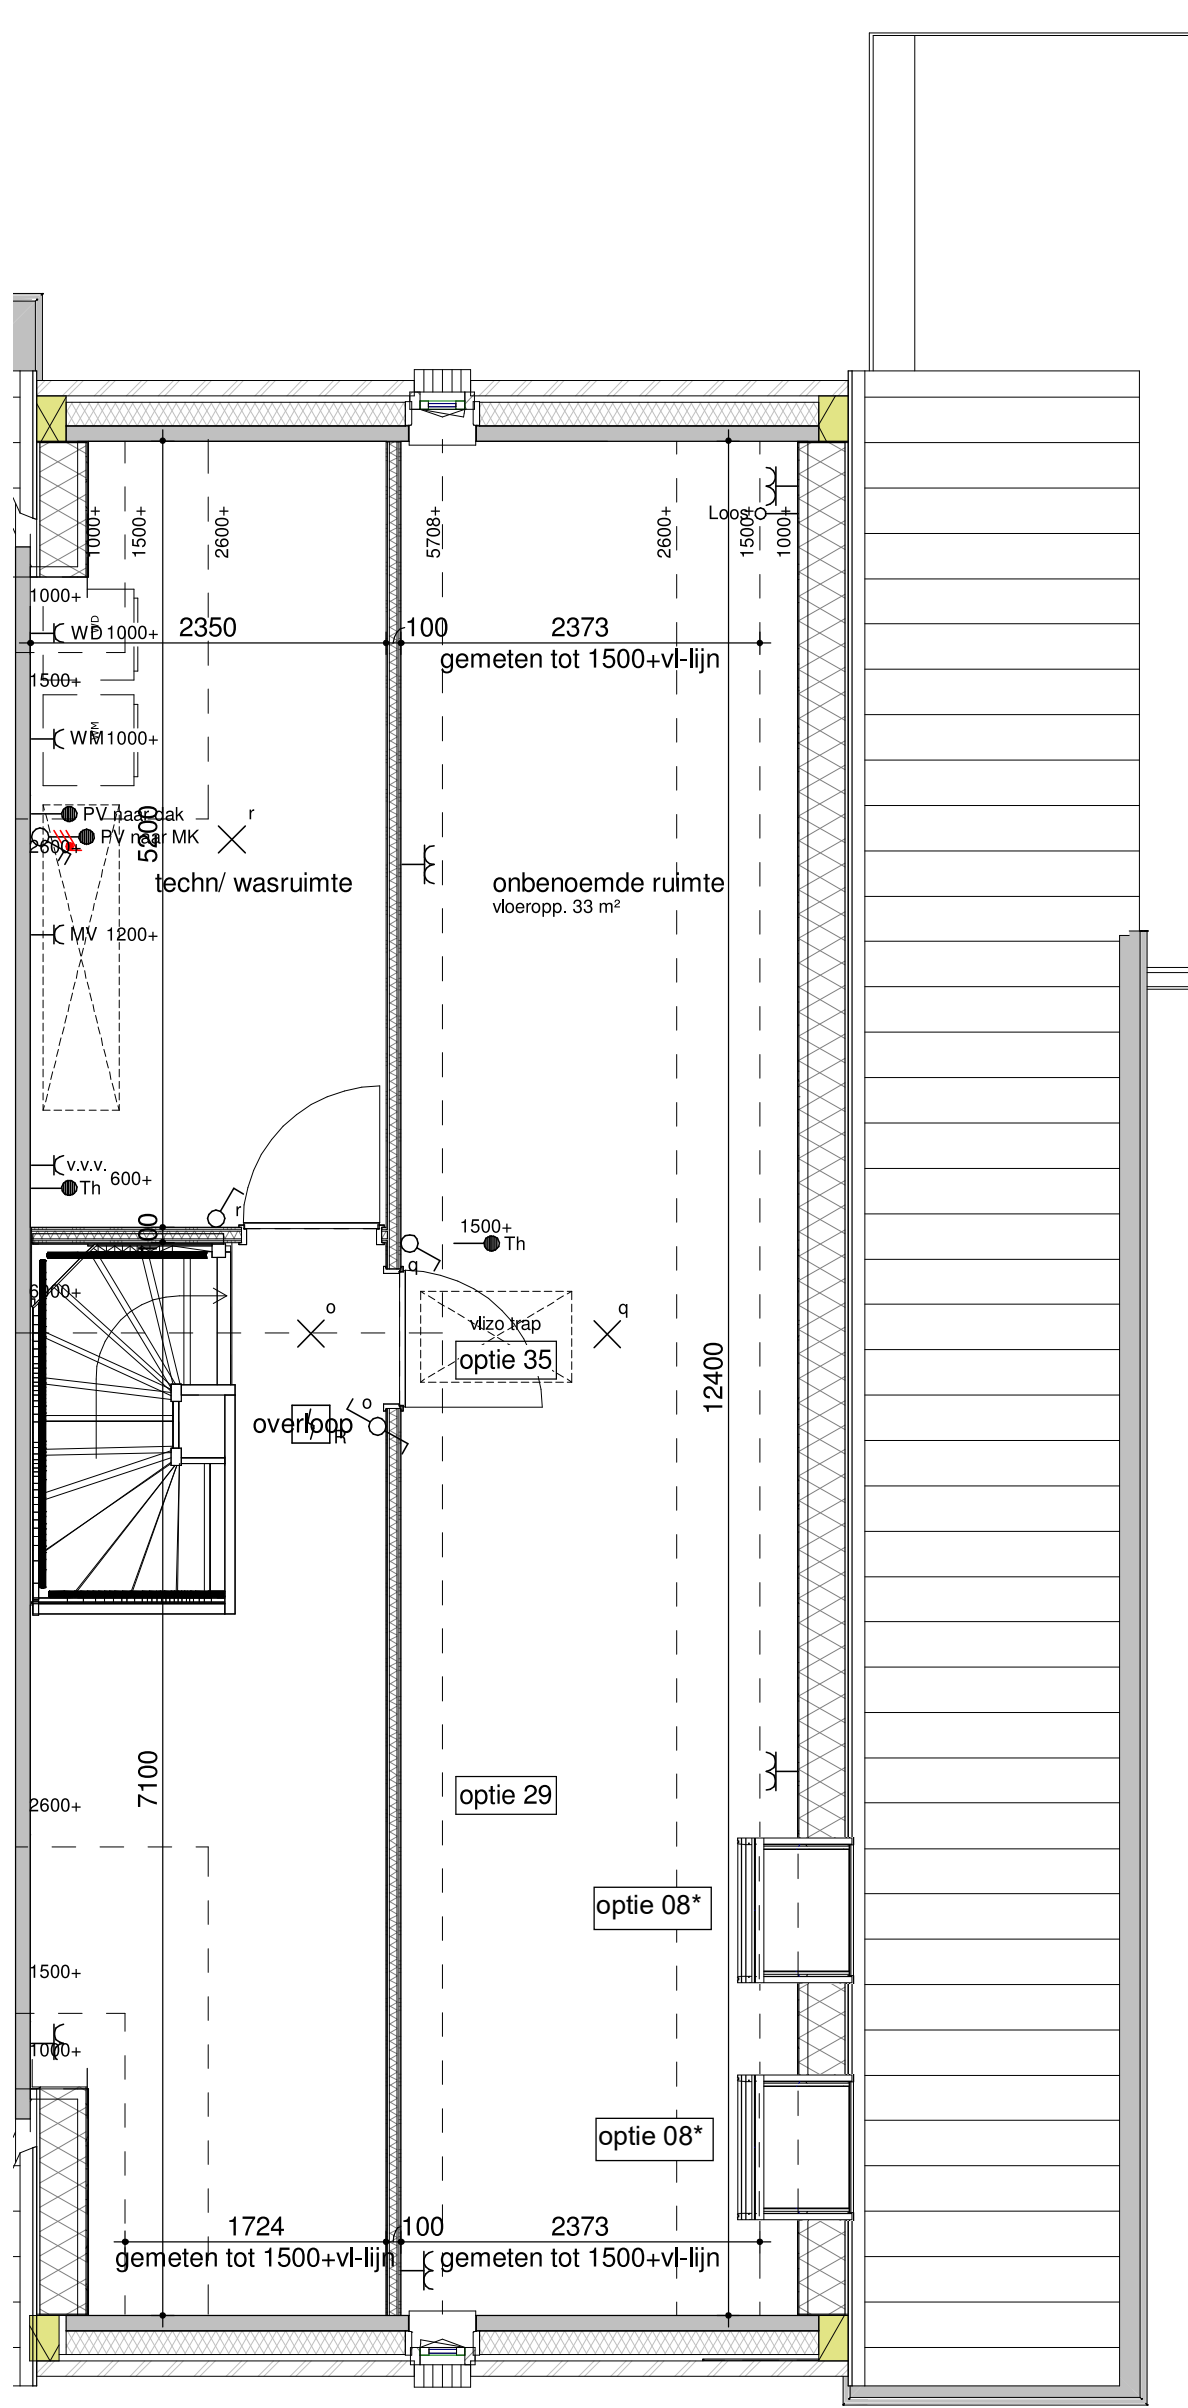

bouwnummer(s) get. 268,270 en 276
bouwnummer(s) gesp. 279 en 408
tweede verdieping zolderindeling

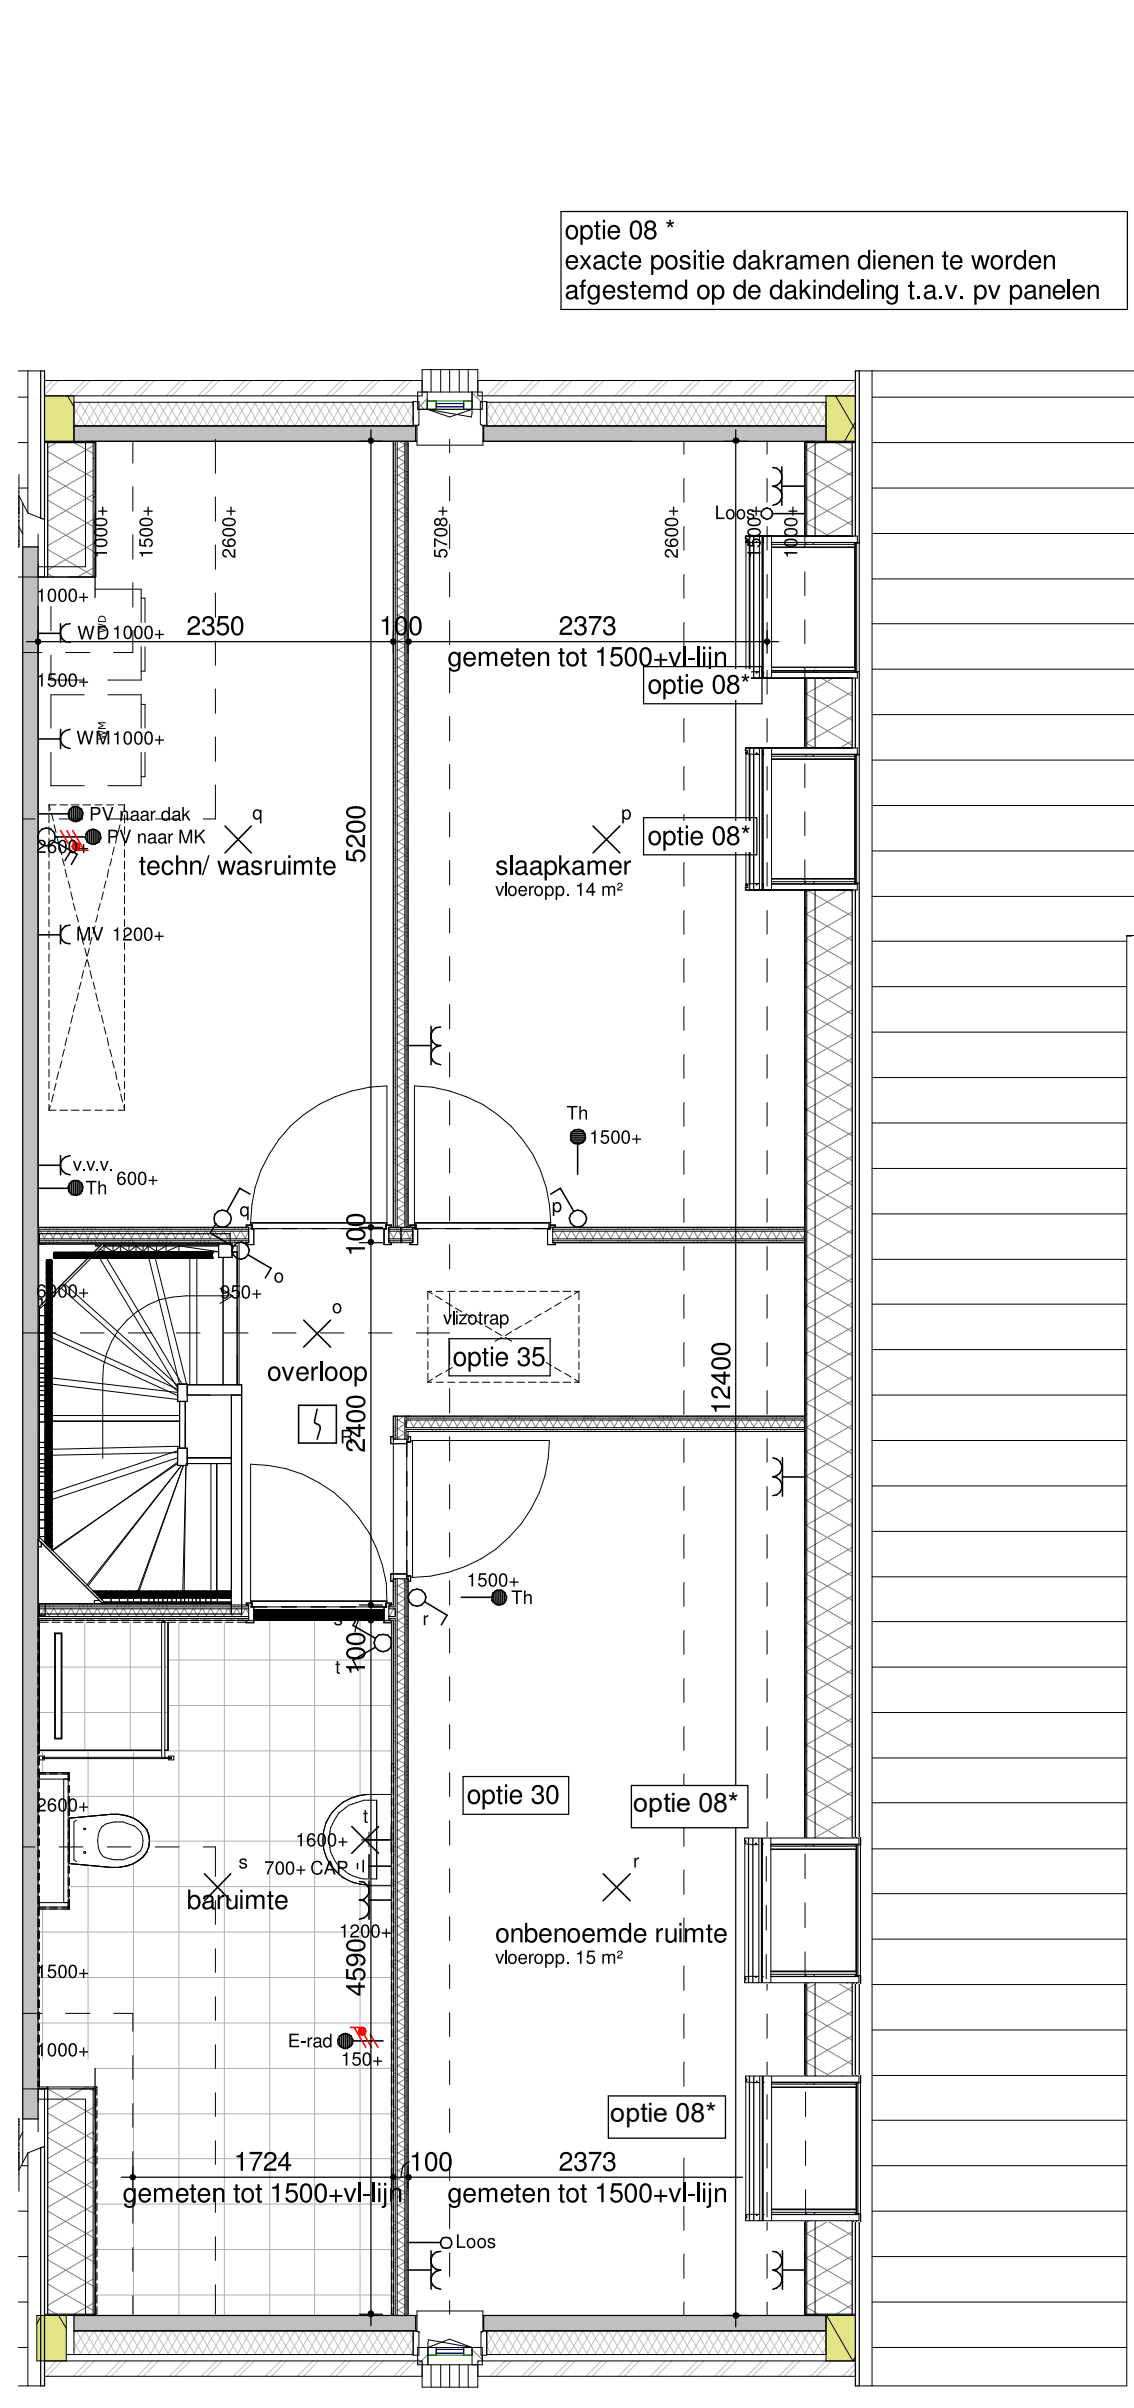

bouwnummer(s) get. 268,270 en 276
bouwnummer(s) gesp. 279 en 408
tweede verdieping zolderindeling



bouwnummer(s) get. 268,270 en 276
bouwnummer(s) gesp. 279 en 408
achtergevel - 1200/ 2400 uitbouw + schuifpui

1 : 100

Humblé Martens & Willems Architecten
www.humblemartenswillems.nl

Buitenoord Wageningen Bloknr.: 4d-4e-3d-3f-2f Werknummer:
Bwnr.: 18-2019_F7
optieblad woningtype B2

datum: 01-02-2022
wijziging: 01-06-2022

getekend: WLA

Trebbe Wonen
Postbus 250
8000 AG Zwolle

telefoon 088 259 00 00

tek.nr.:
BA/VK 112
schaal: 1:50-1:100
formaat: A0+

TREBBE
ONTWIKKELT EN BOUWT

definitief