



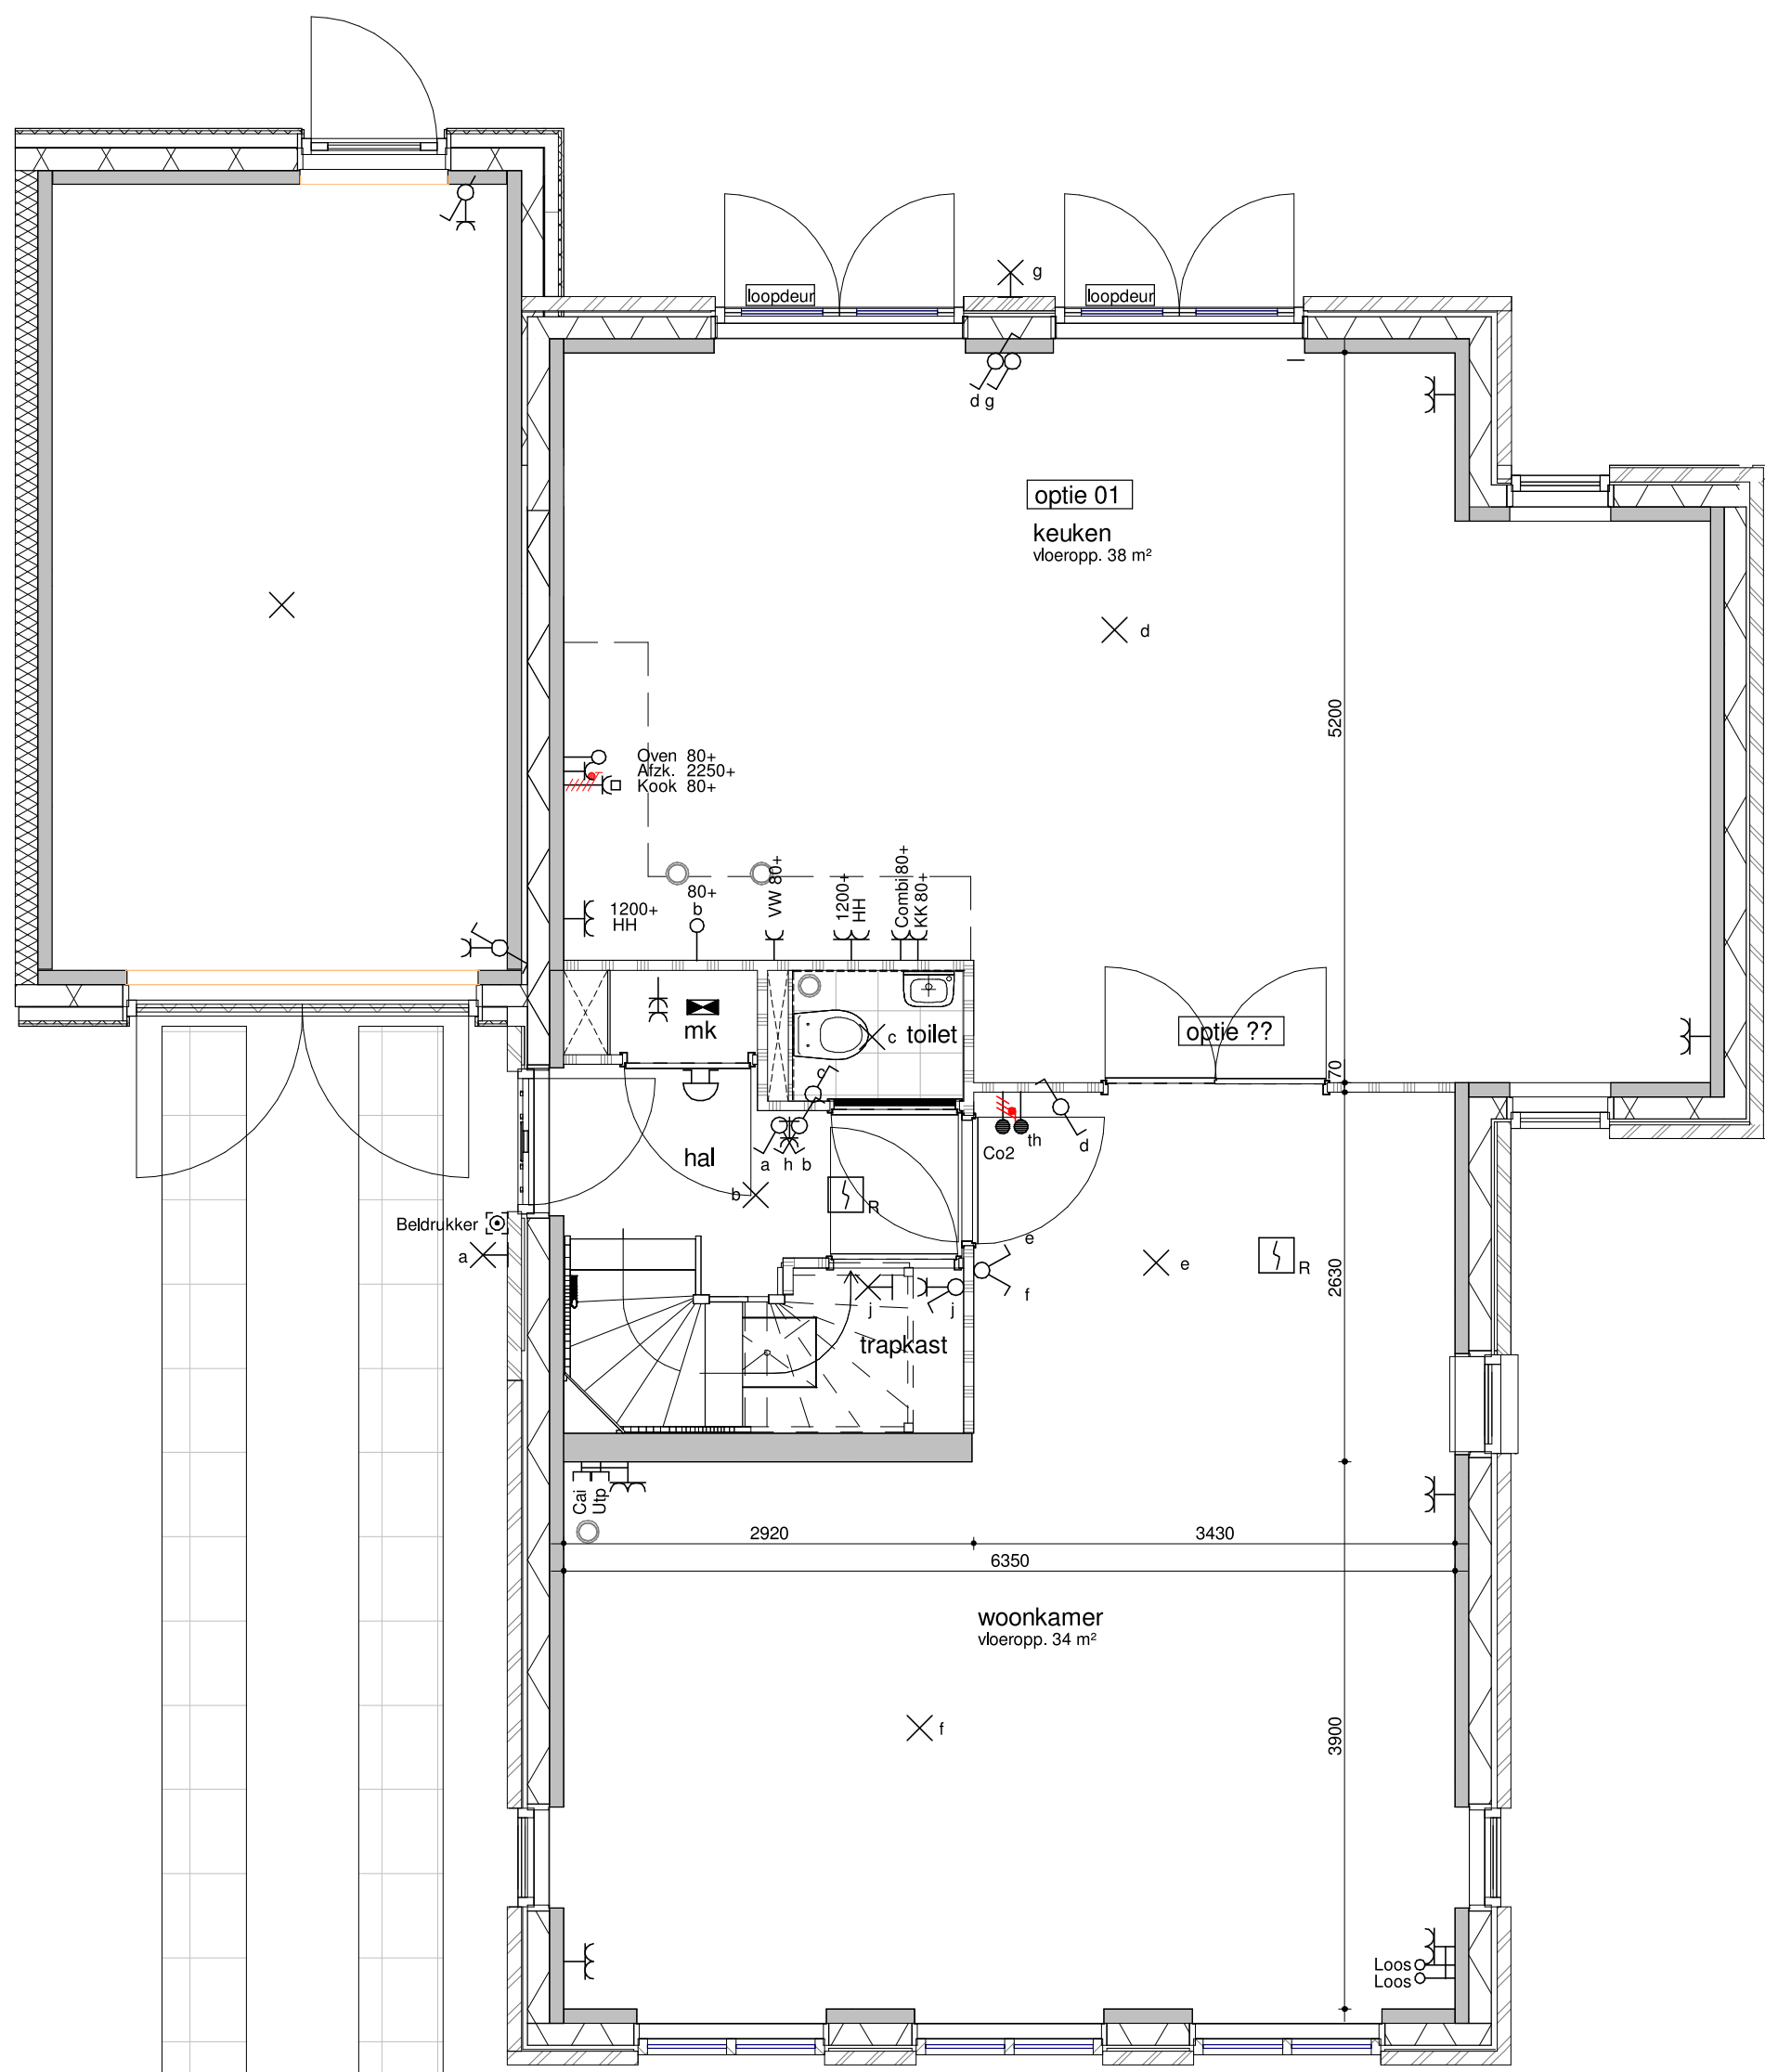


bwnr. get. 290, 295, 333, 406
bwnr. gesp. 289, 296, 332

begane grond - optie 1200
1:50

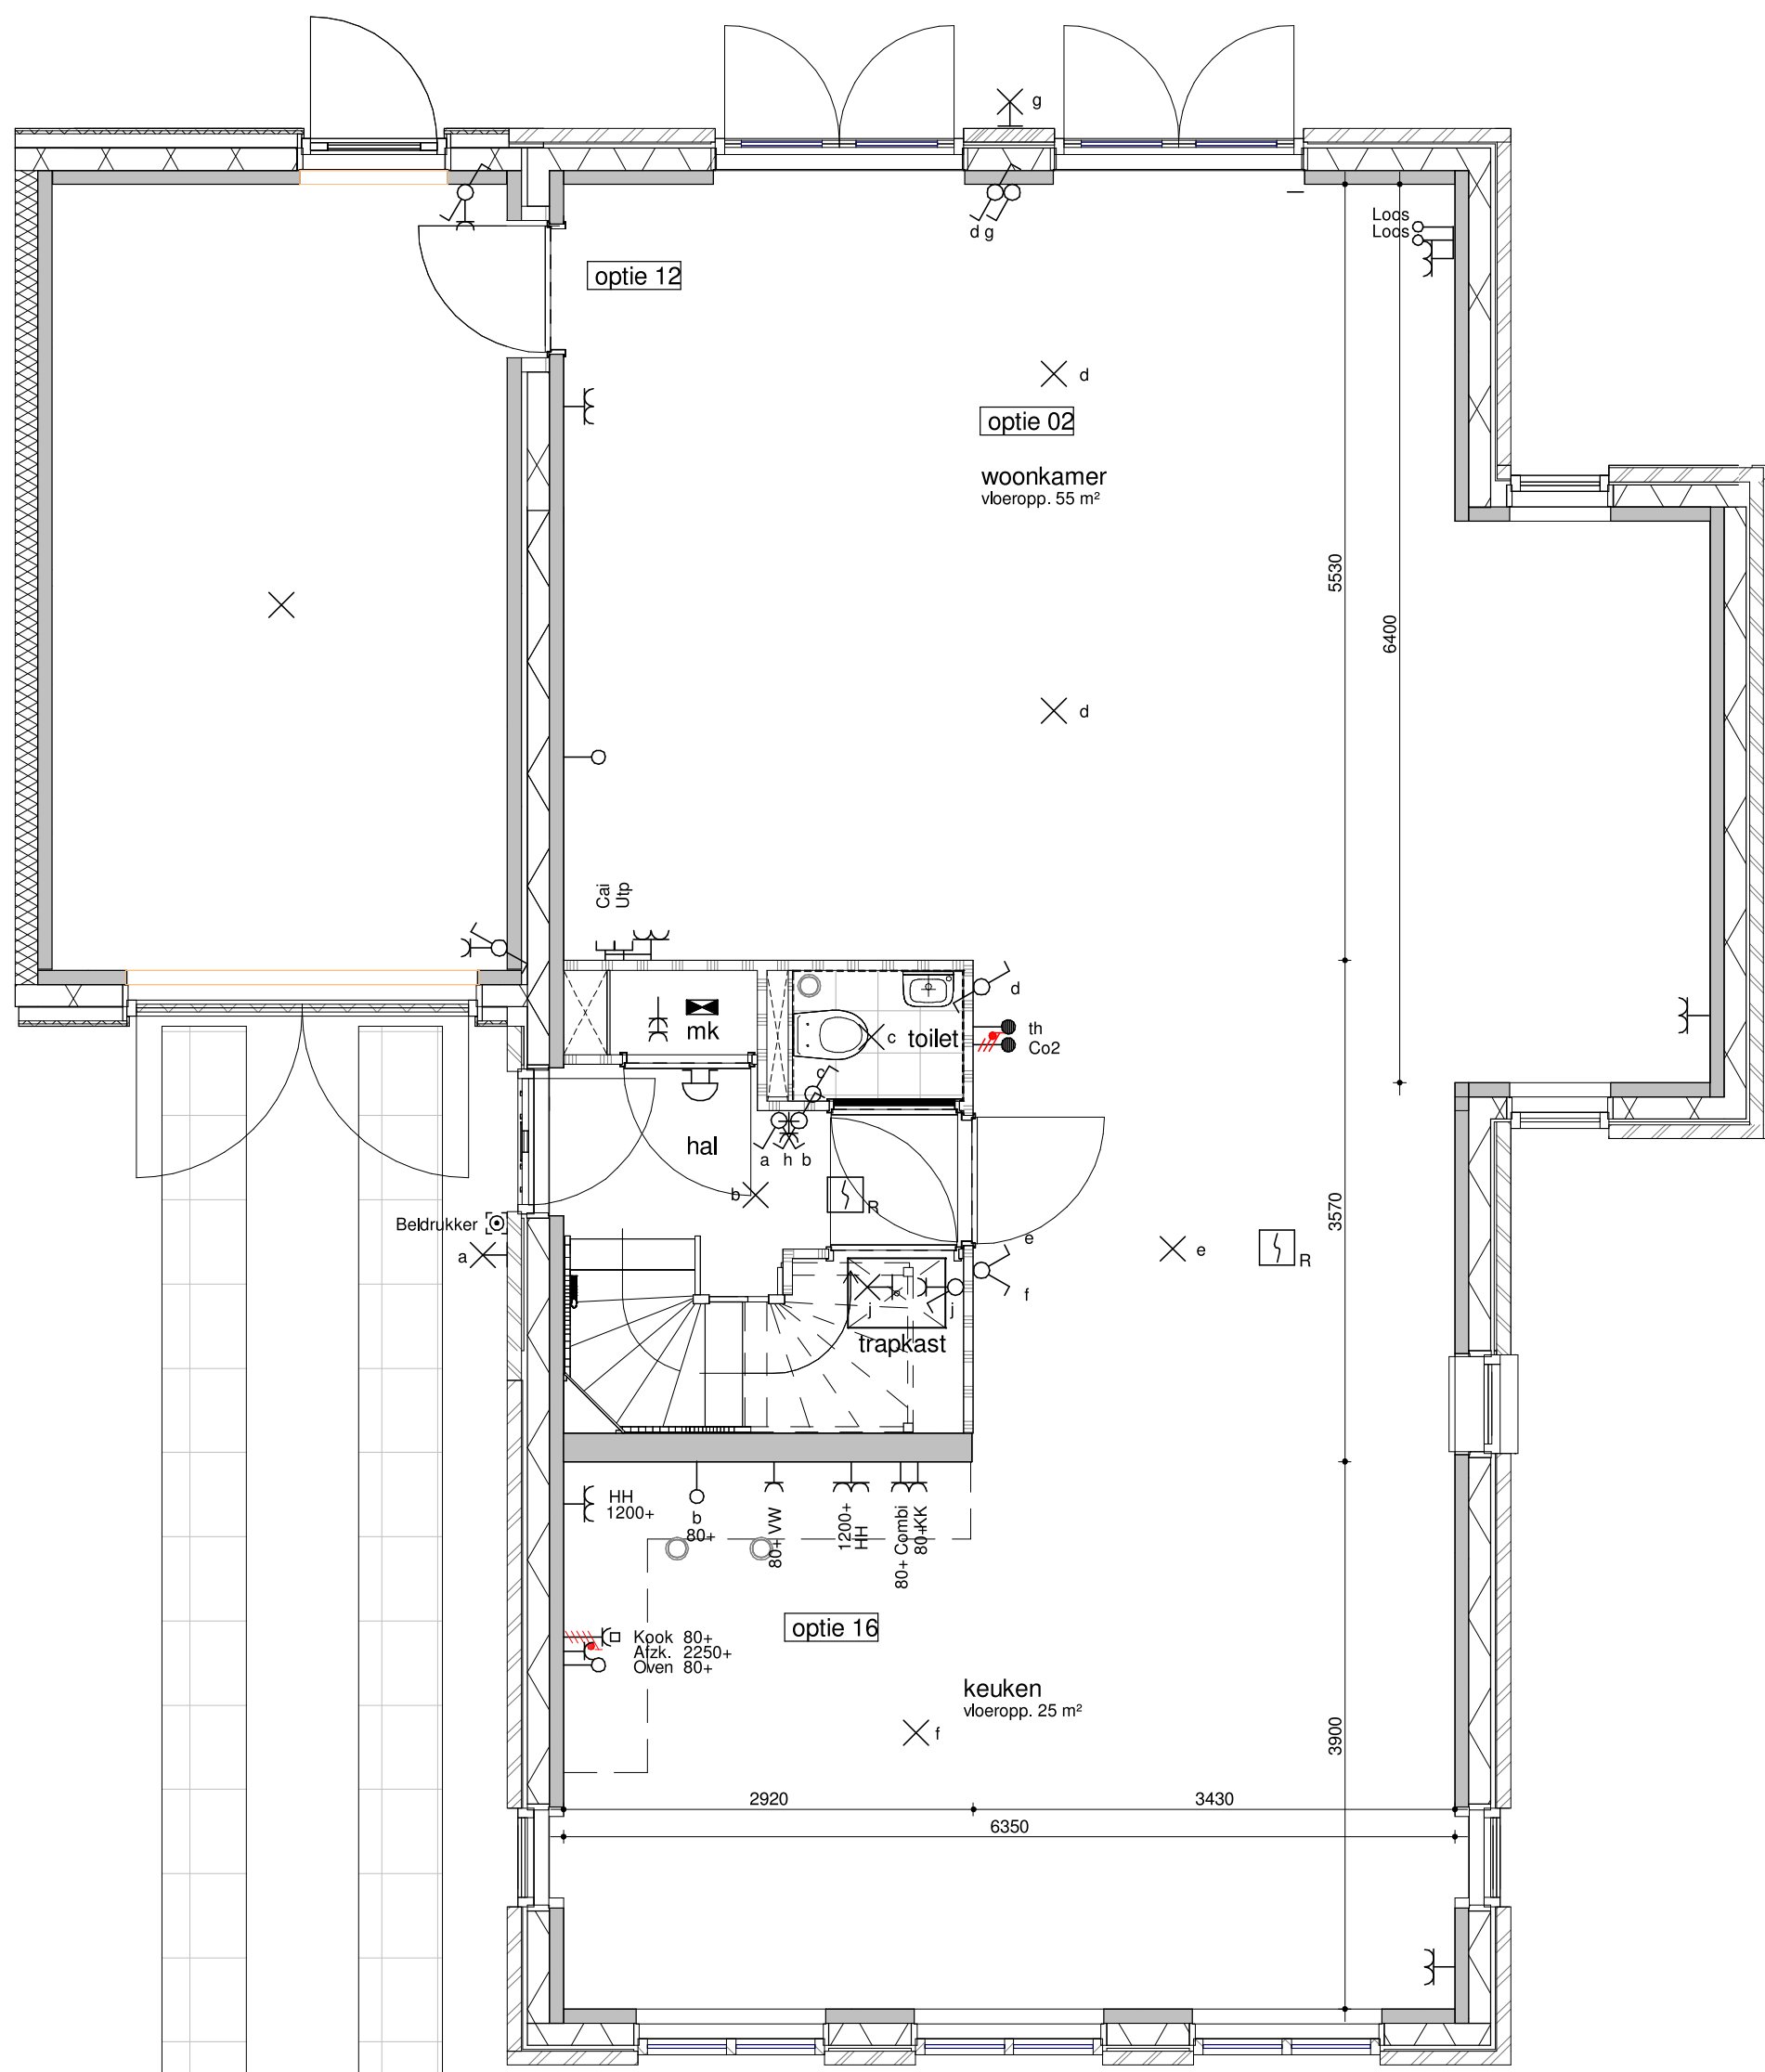


bwnr. get. 290, 295, 333, 406
bwnr. gesp. 289, 296, 332

begane grond - optie 2400
1:50

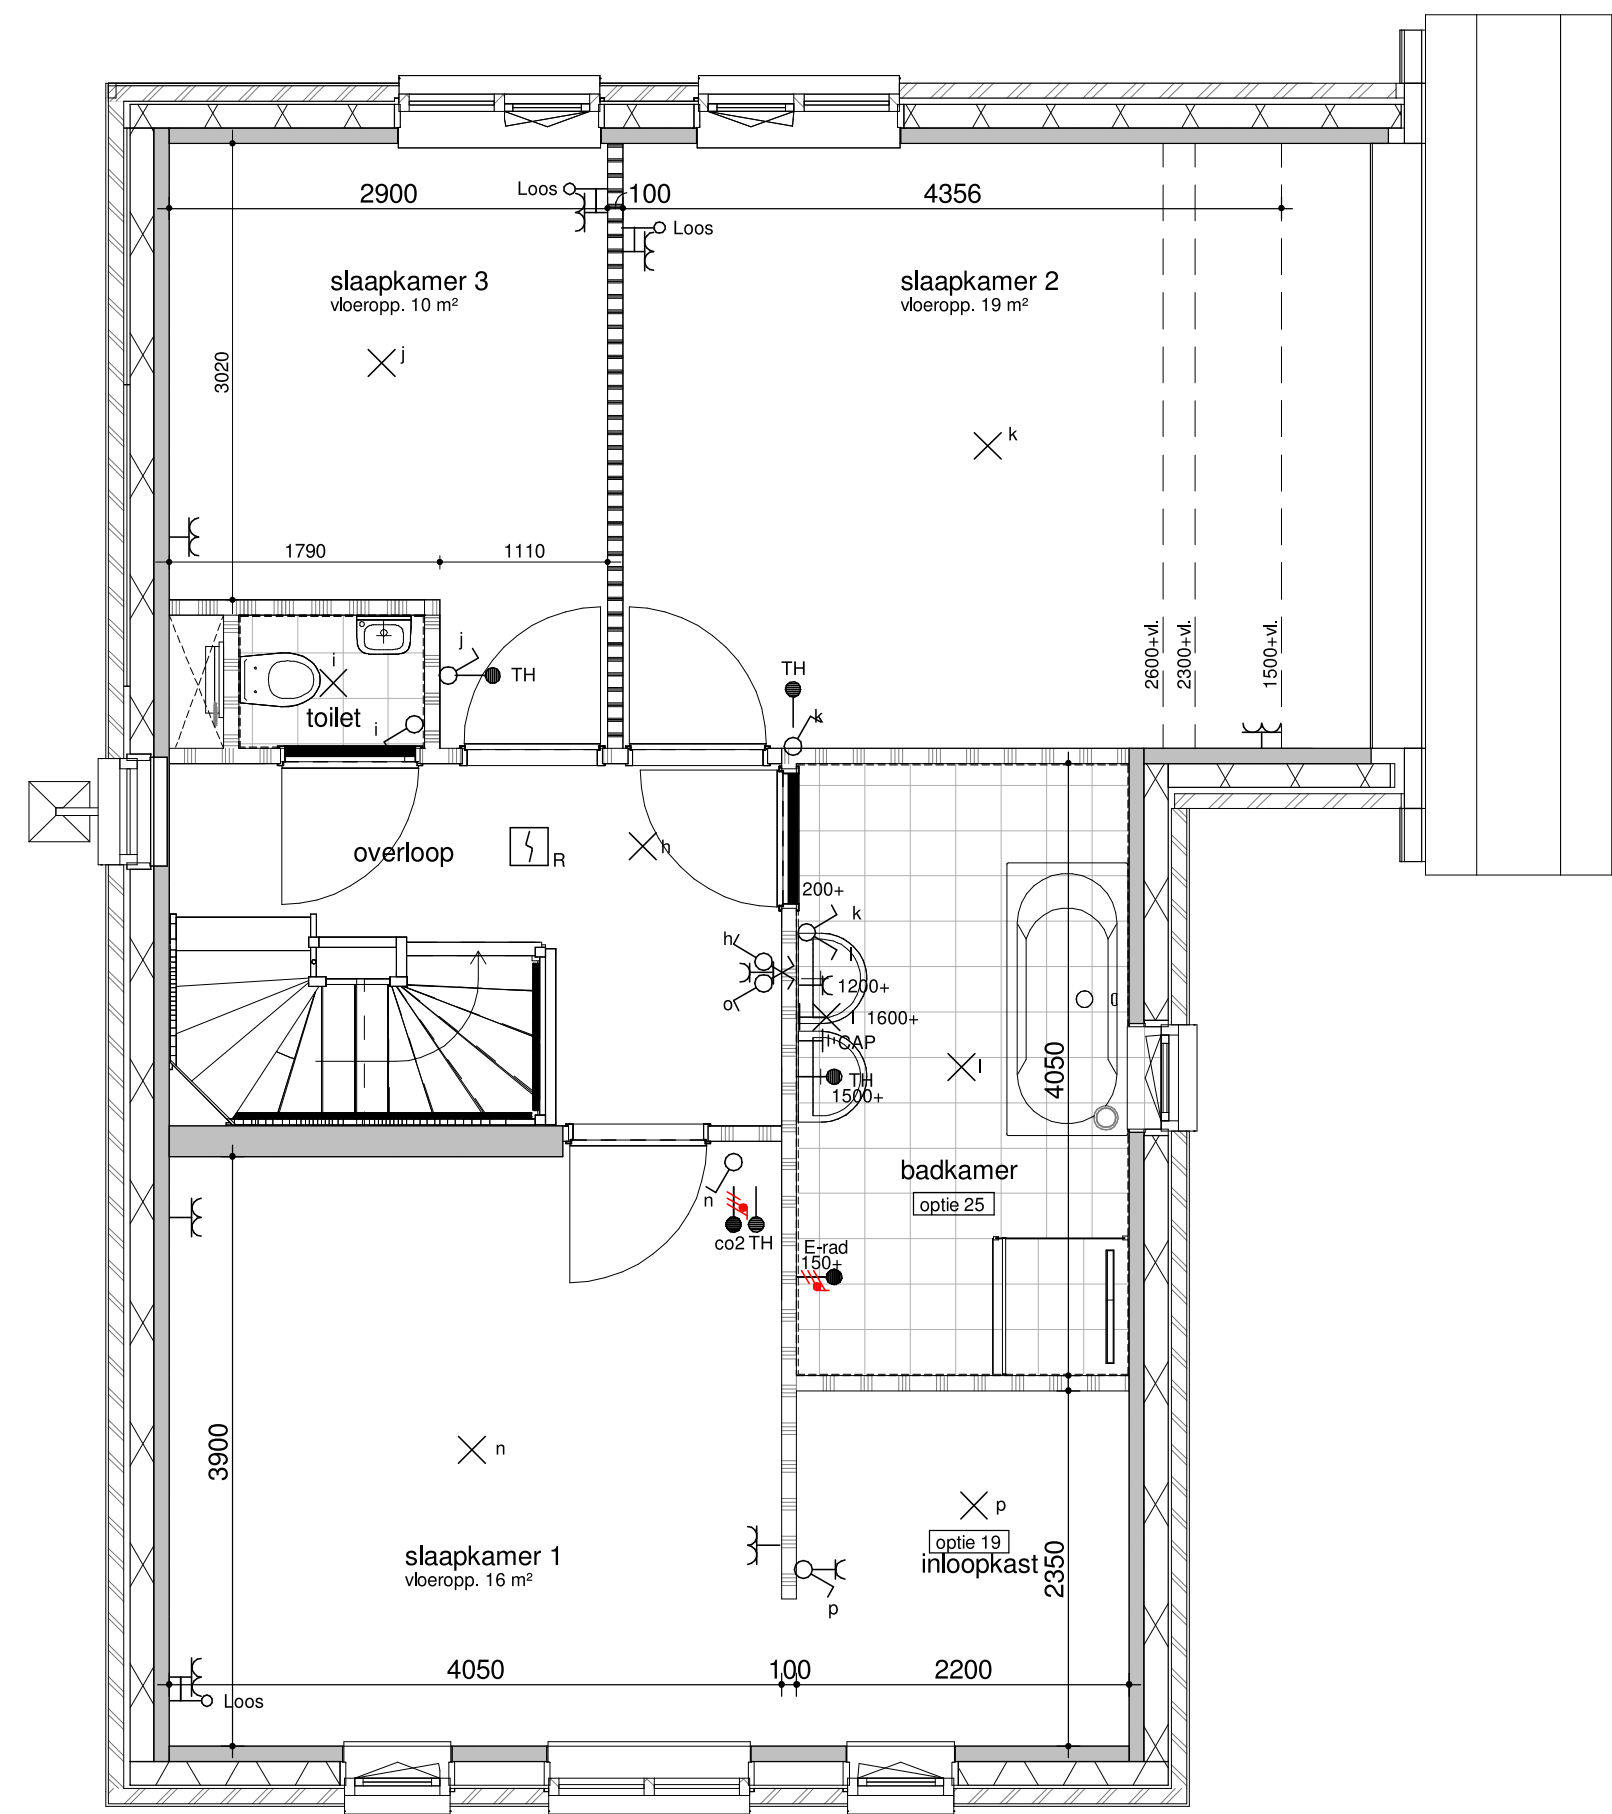

bwnr. get. 290, 295, 333, 406
bwnr. gesp. 289, 296, 332

eerste verdieping - vergrote badkamer en inloopkast

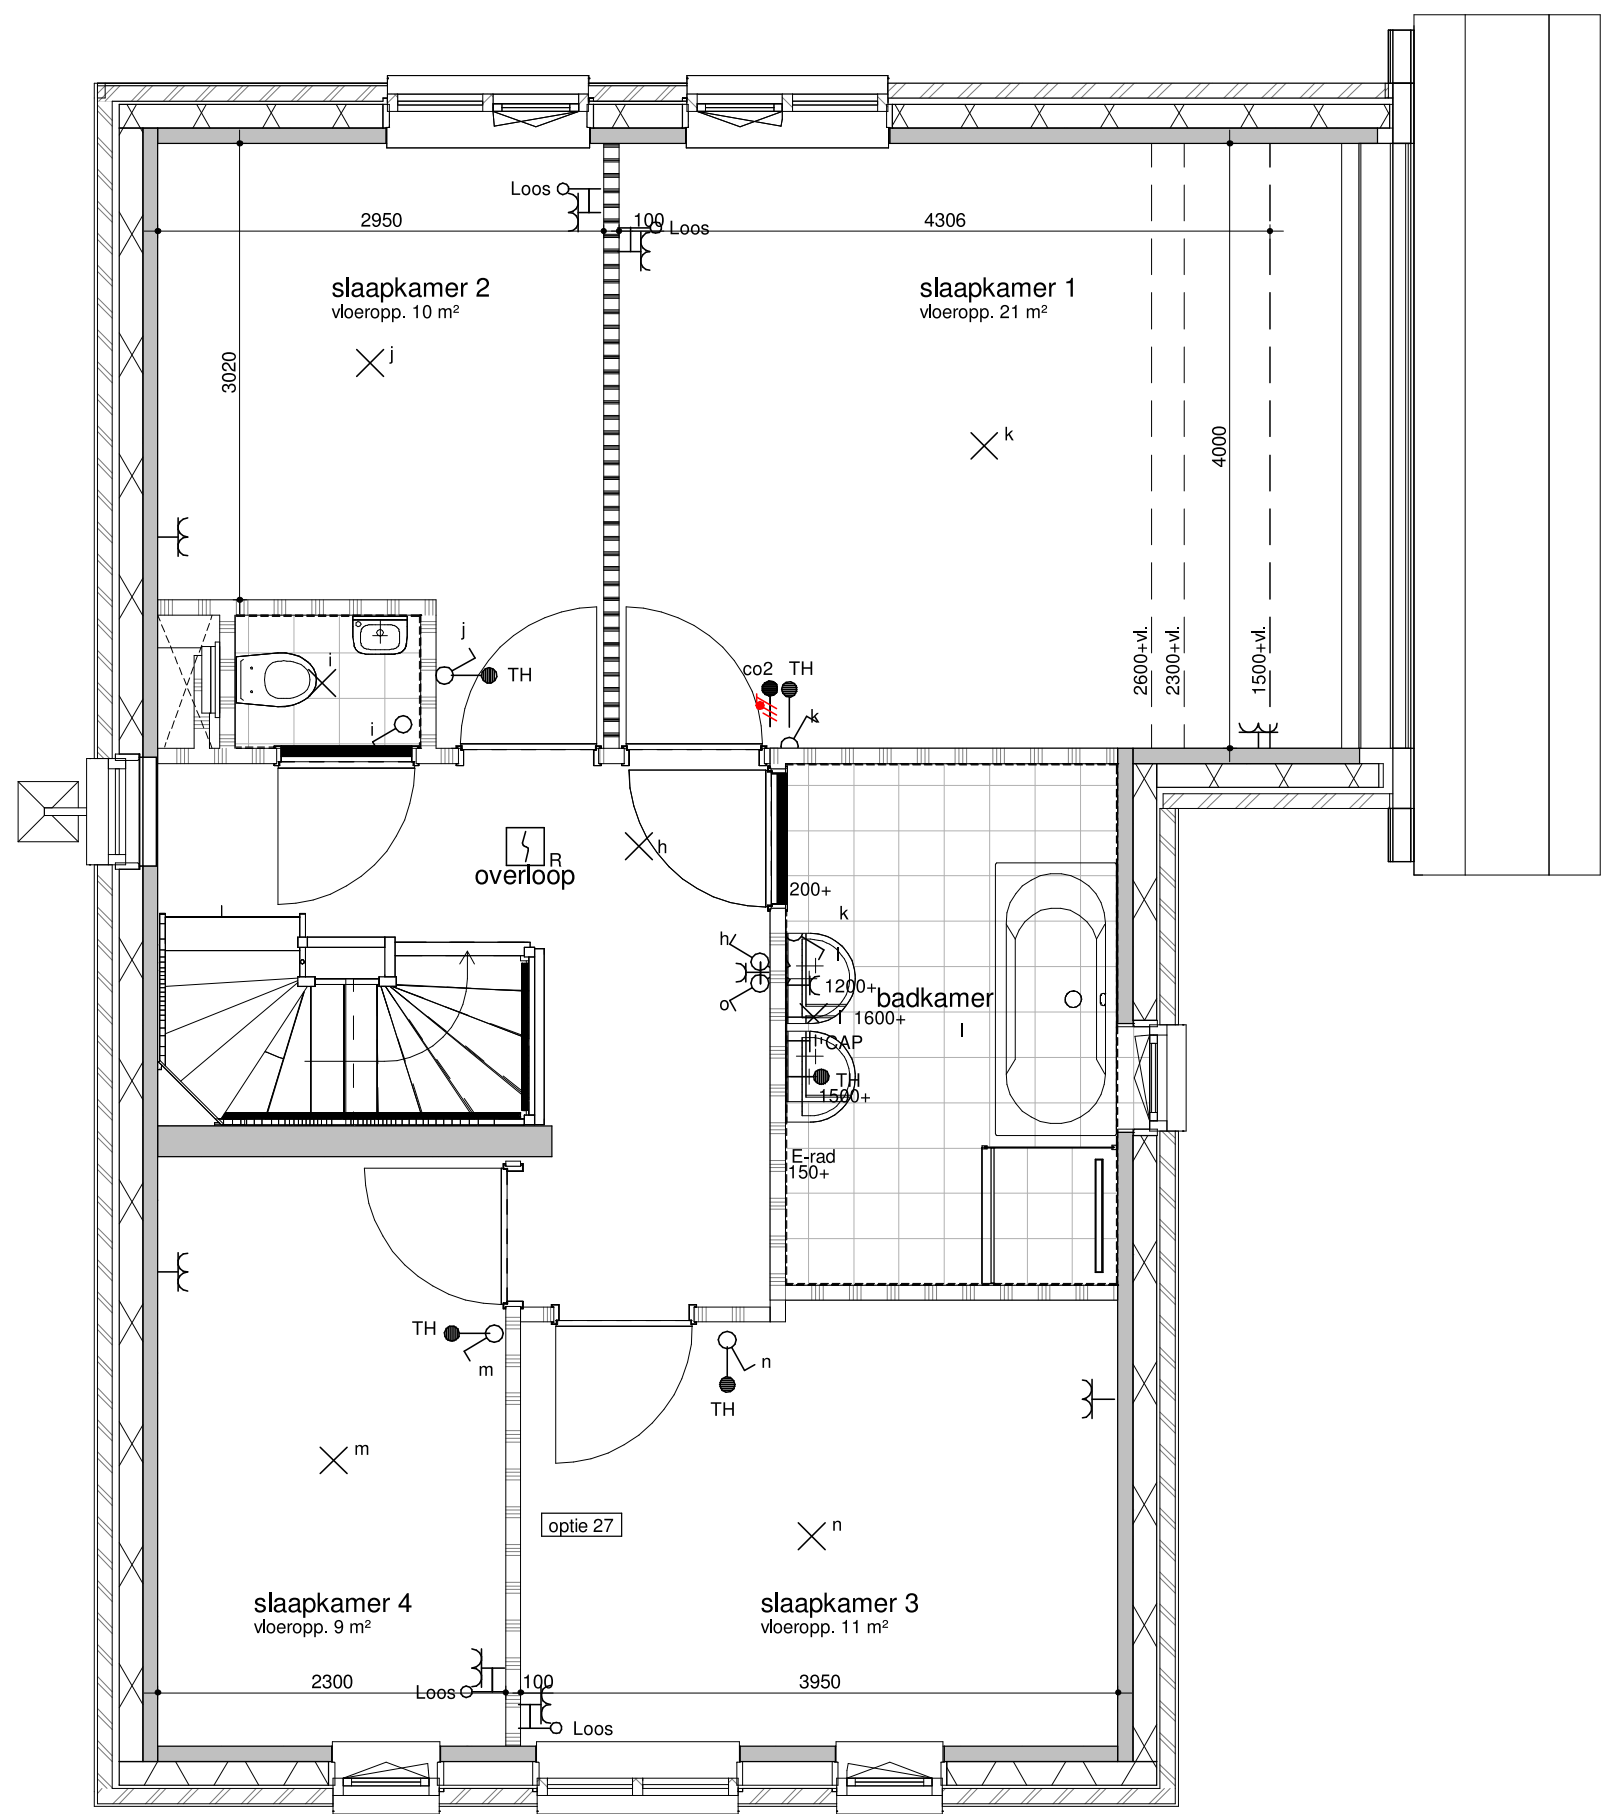

bwnr. get. 290, 295, 333, 406
bwnr. gesp. 289, 296, 332


eerste verdieping - opdelen slaapkamer 1



achtergevel - uitbouw 1200




achtergevel - uitbouw 2400

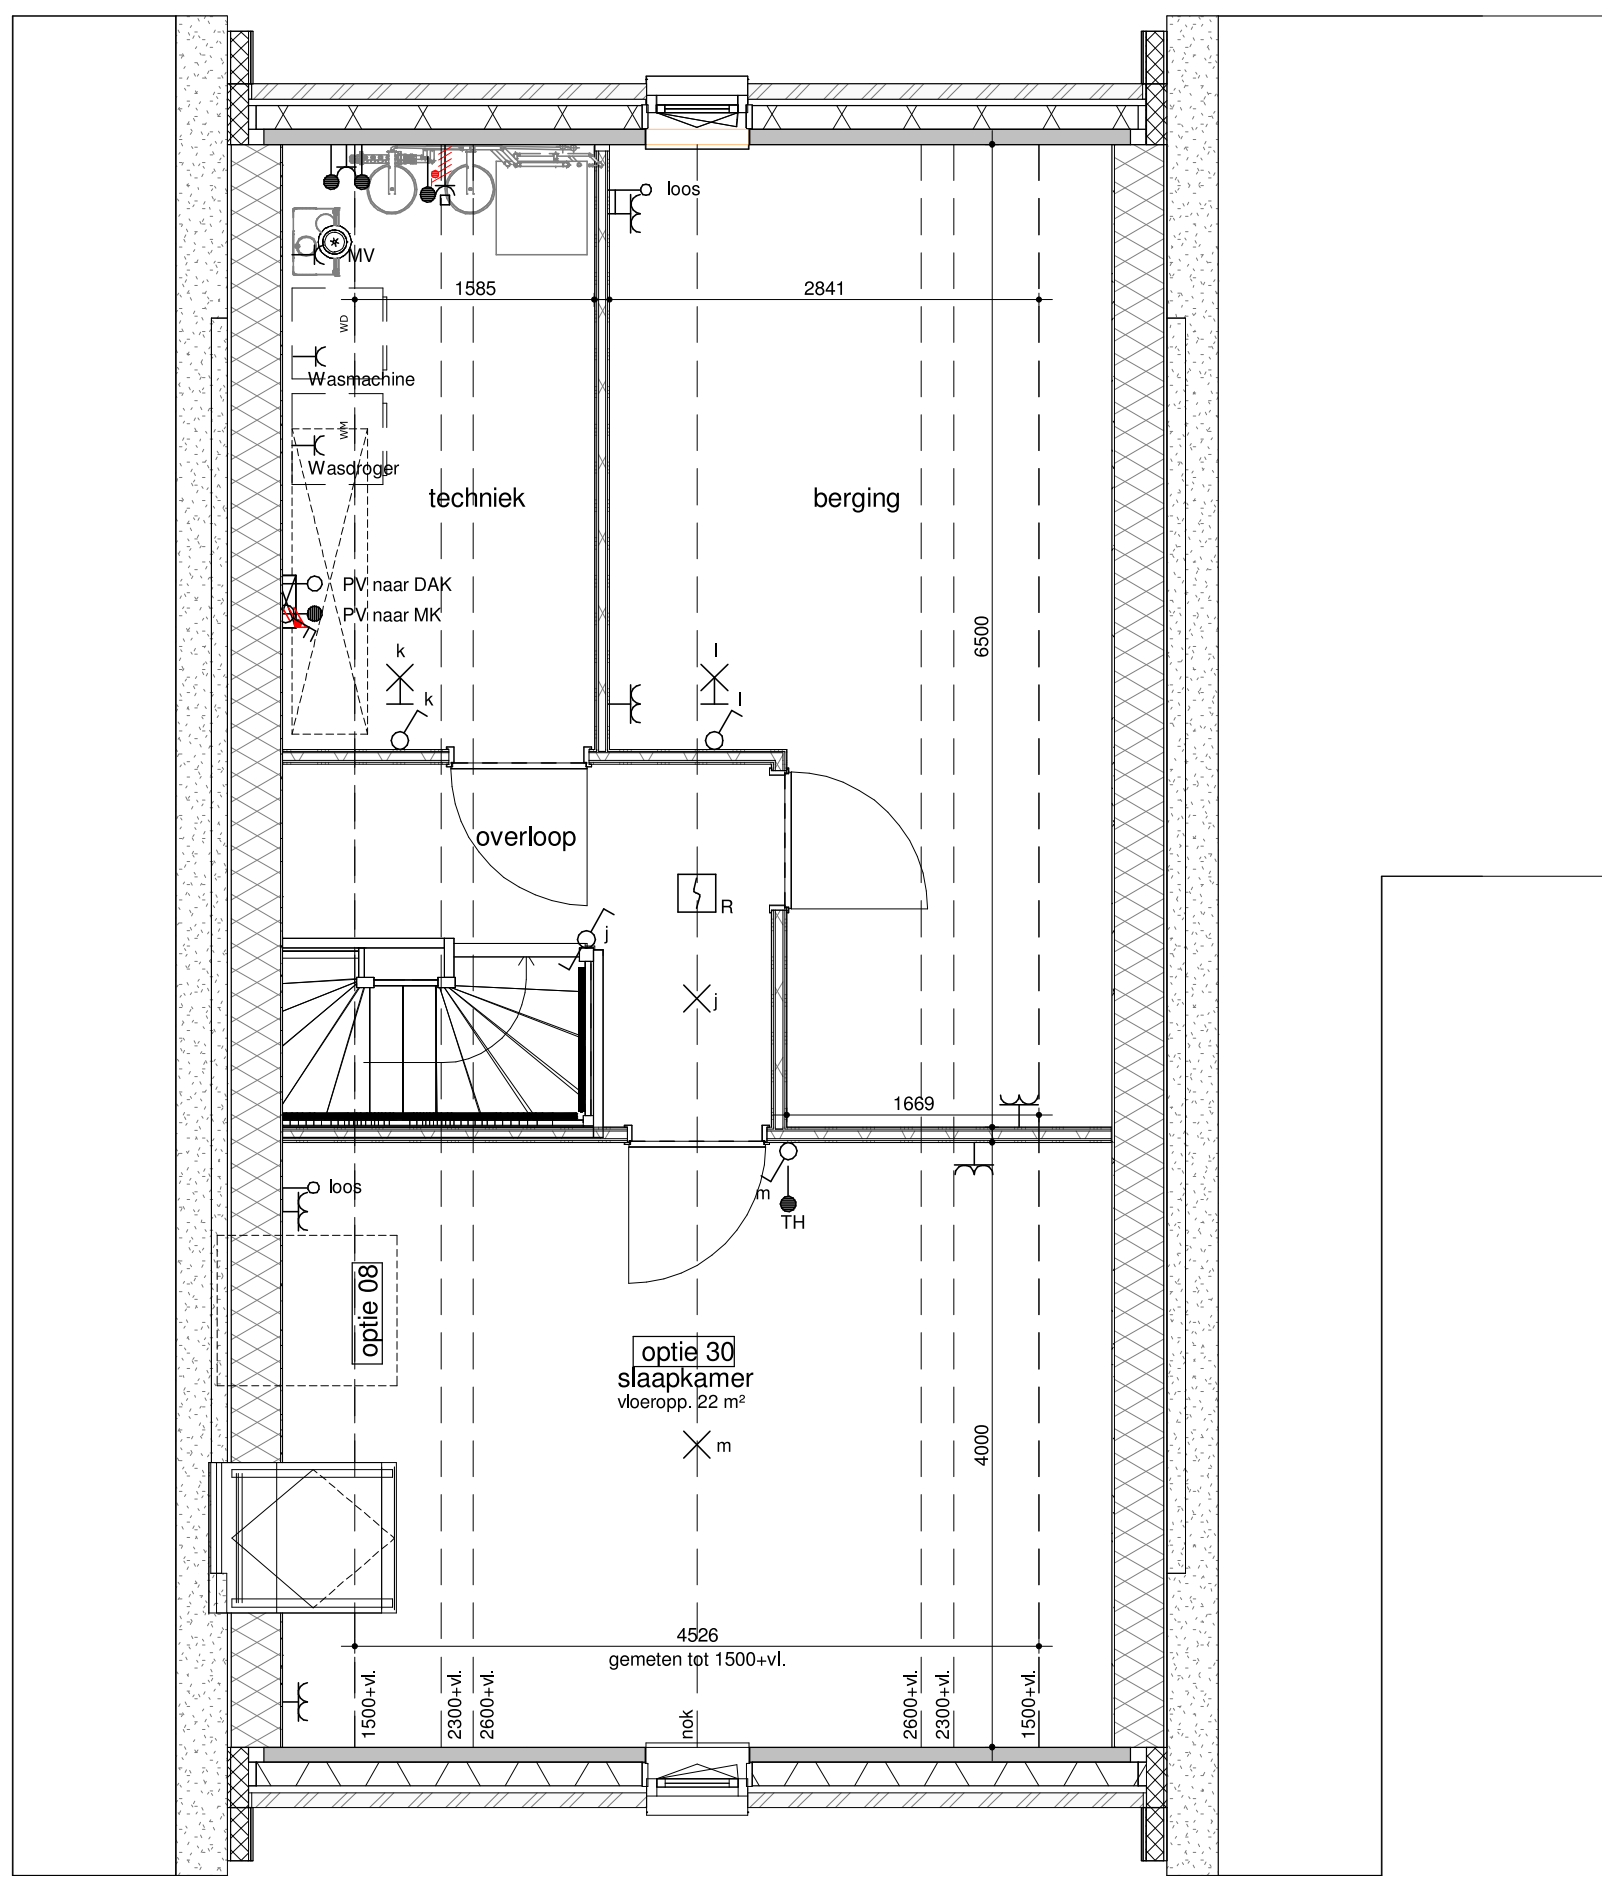

plaats dakramen afh. van plaats PV-panelen

bwnr. get. 290, 295, 333, 406
bwnr. gesp. 289, 296, 332


tweede verdieping - zolderindeling
1:50

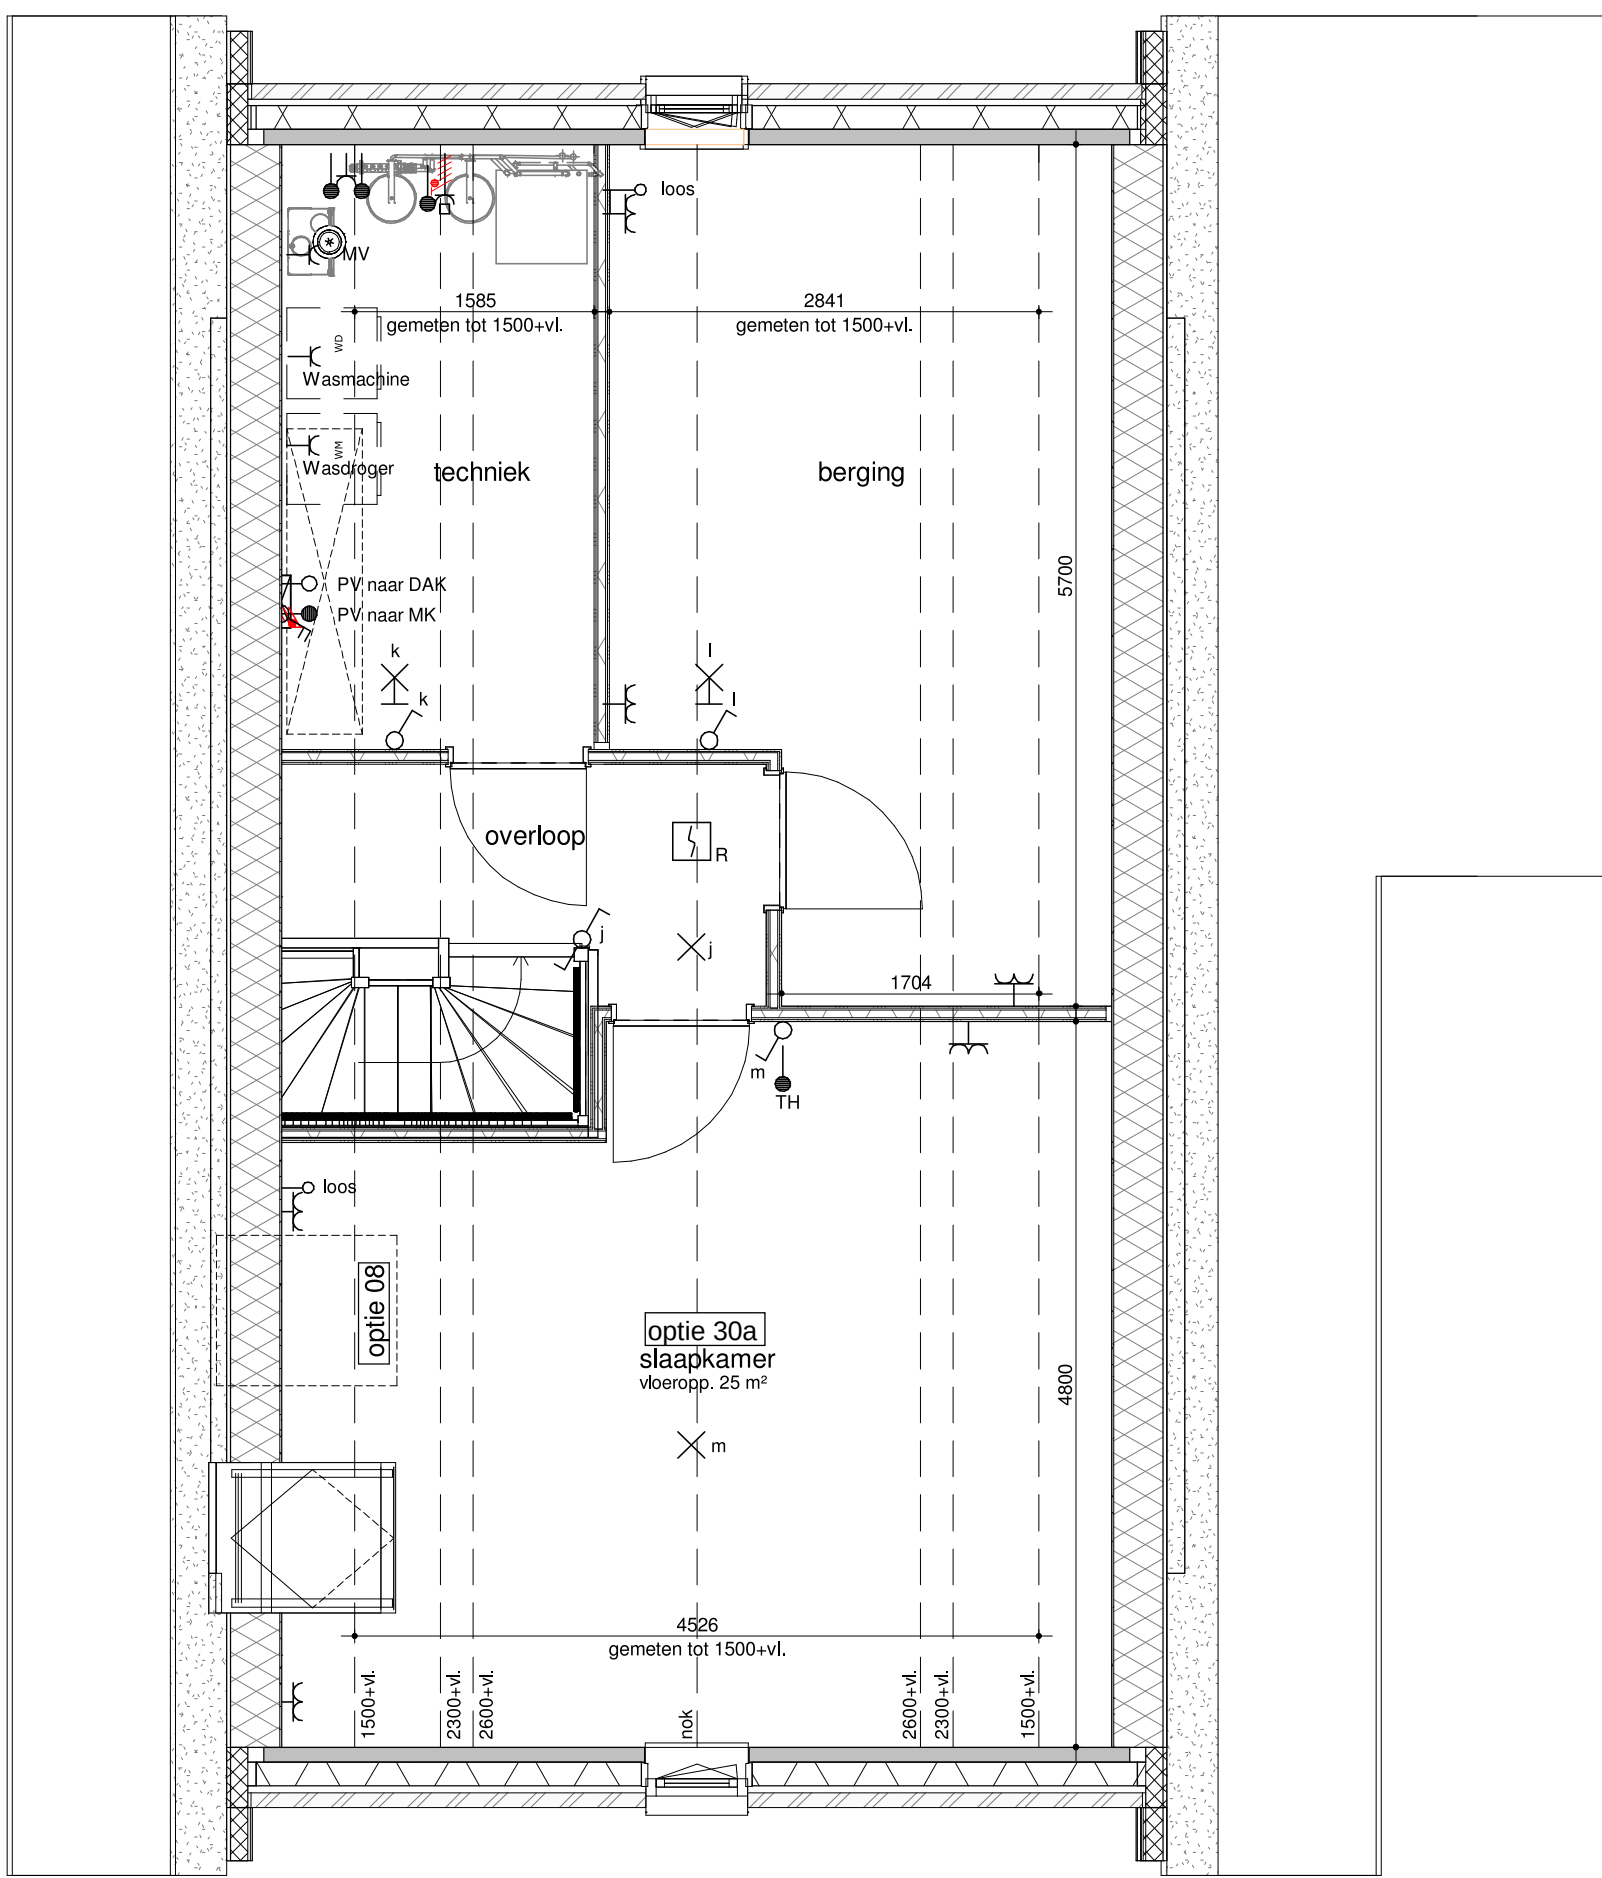

plaats dakramen afh. van plaats PV-panelen

bwnr. get. 290, 295, 333, 406
bwnr. gesp. 289, 296, 332

tweede verdieping - zolderindeling
1:50

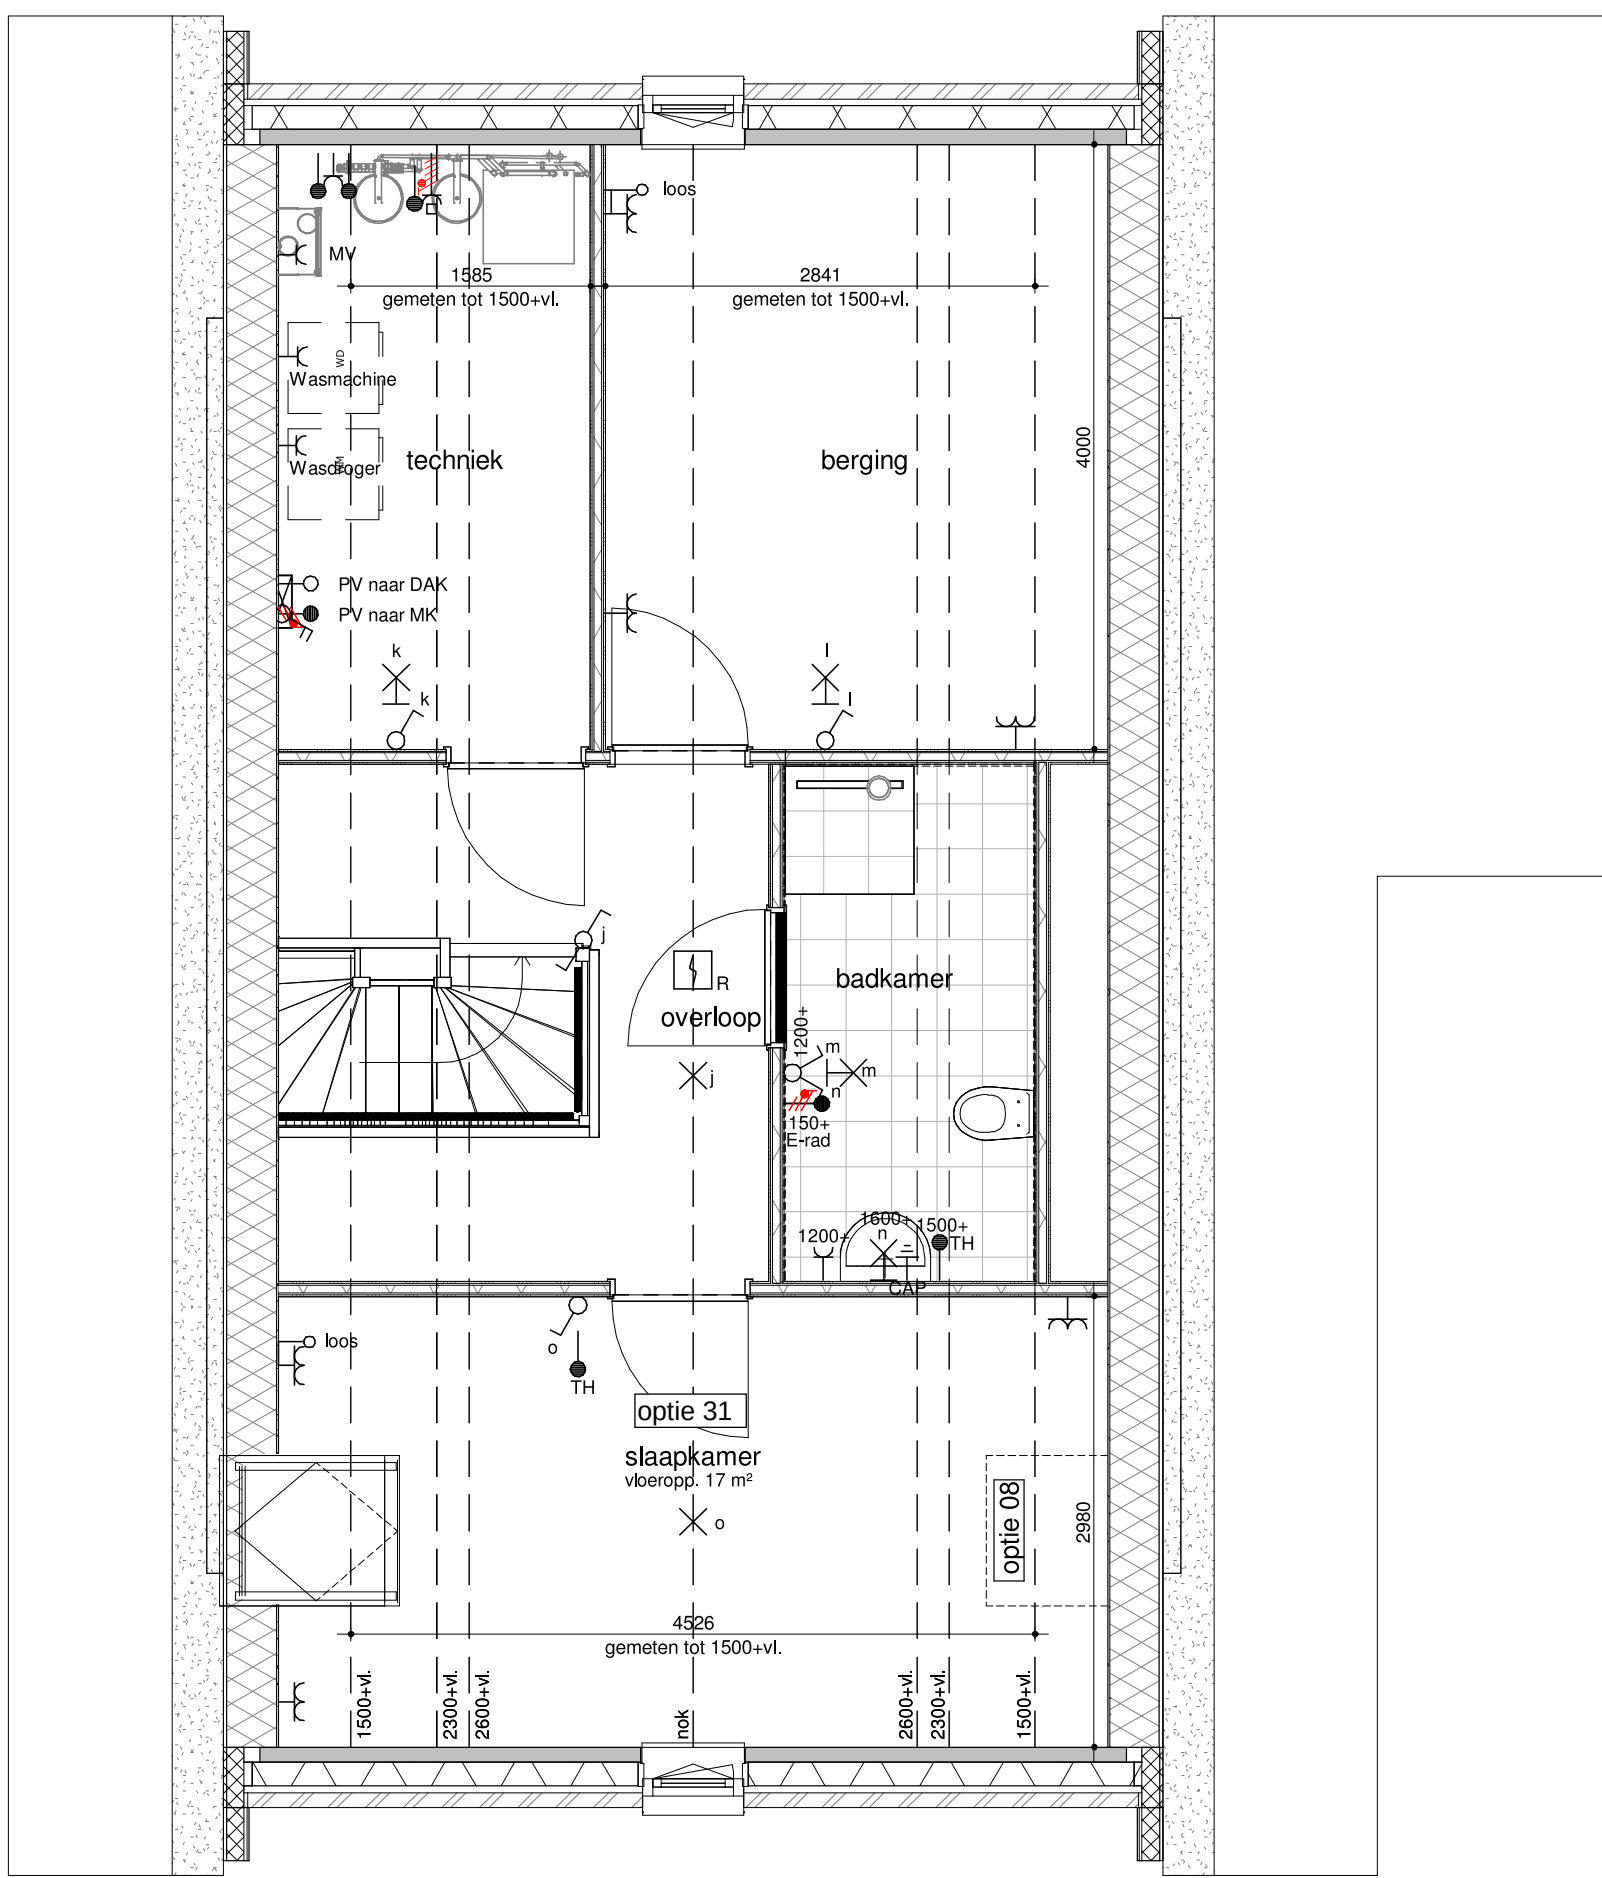

plaats dakramen afh. van plaats PV-panelen

bwnr. get. 290, 295, 333, 406
bwnr. gesp. 289, 296, 332

tweede verdieping - zolderindeling
1:50

EVE Architecten
www.eve-bv.nl

Bedaux de Brouwer Architecten
www.bedauxdebrouwer.nl

Weusten Liedenaum Architecten
www.weustenliedenbaum.nl

Buitenoord - Wageningen, Fase 5b en 6b
optieblad 1

datum: 24-06-2021
wijziging:

getekend: WLA

Trebbe Wonen
Postbus 250
8000 AG Zwolle

telefoon 088 259 00 00

Werknummer:
18-2019F5/6b

tek.nr.:
BA/VK.401
schaal: 1:50/1:100
formaat: 1470x841

TREBBE
ONTWIKKELT EN BOUWT

definitief