



bouwnummer get. 284, 335, 339, 400, 404
 bouwnummer gesp. 285, 336, 340, 401, 405

begane grond - keuken voor

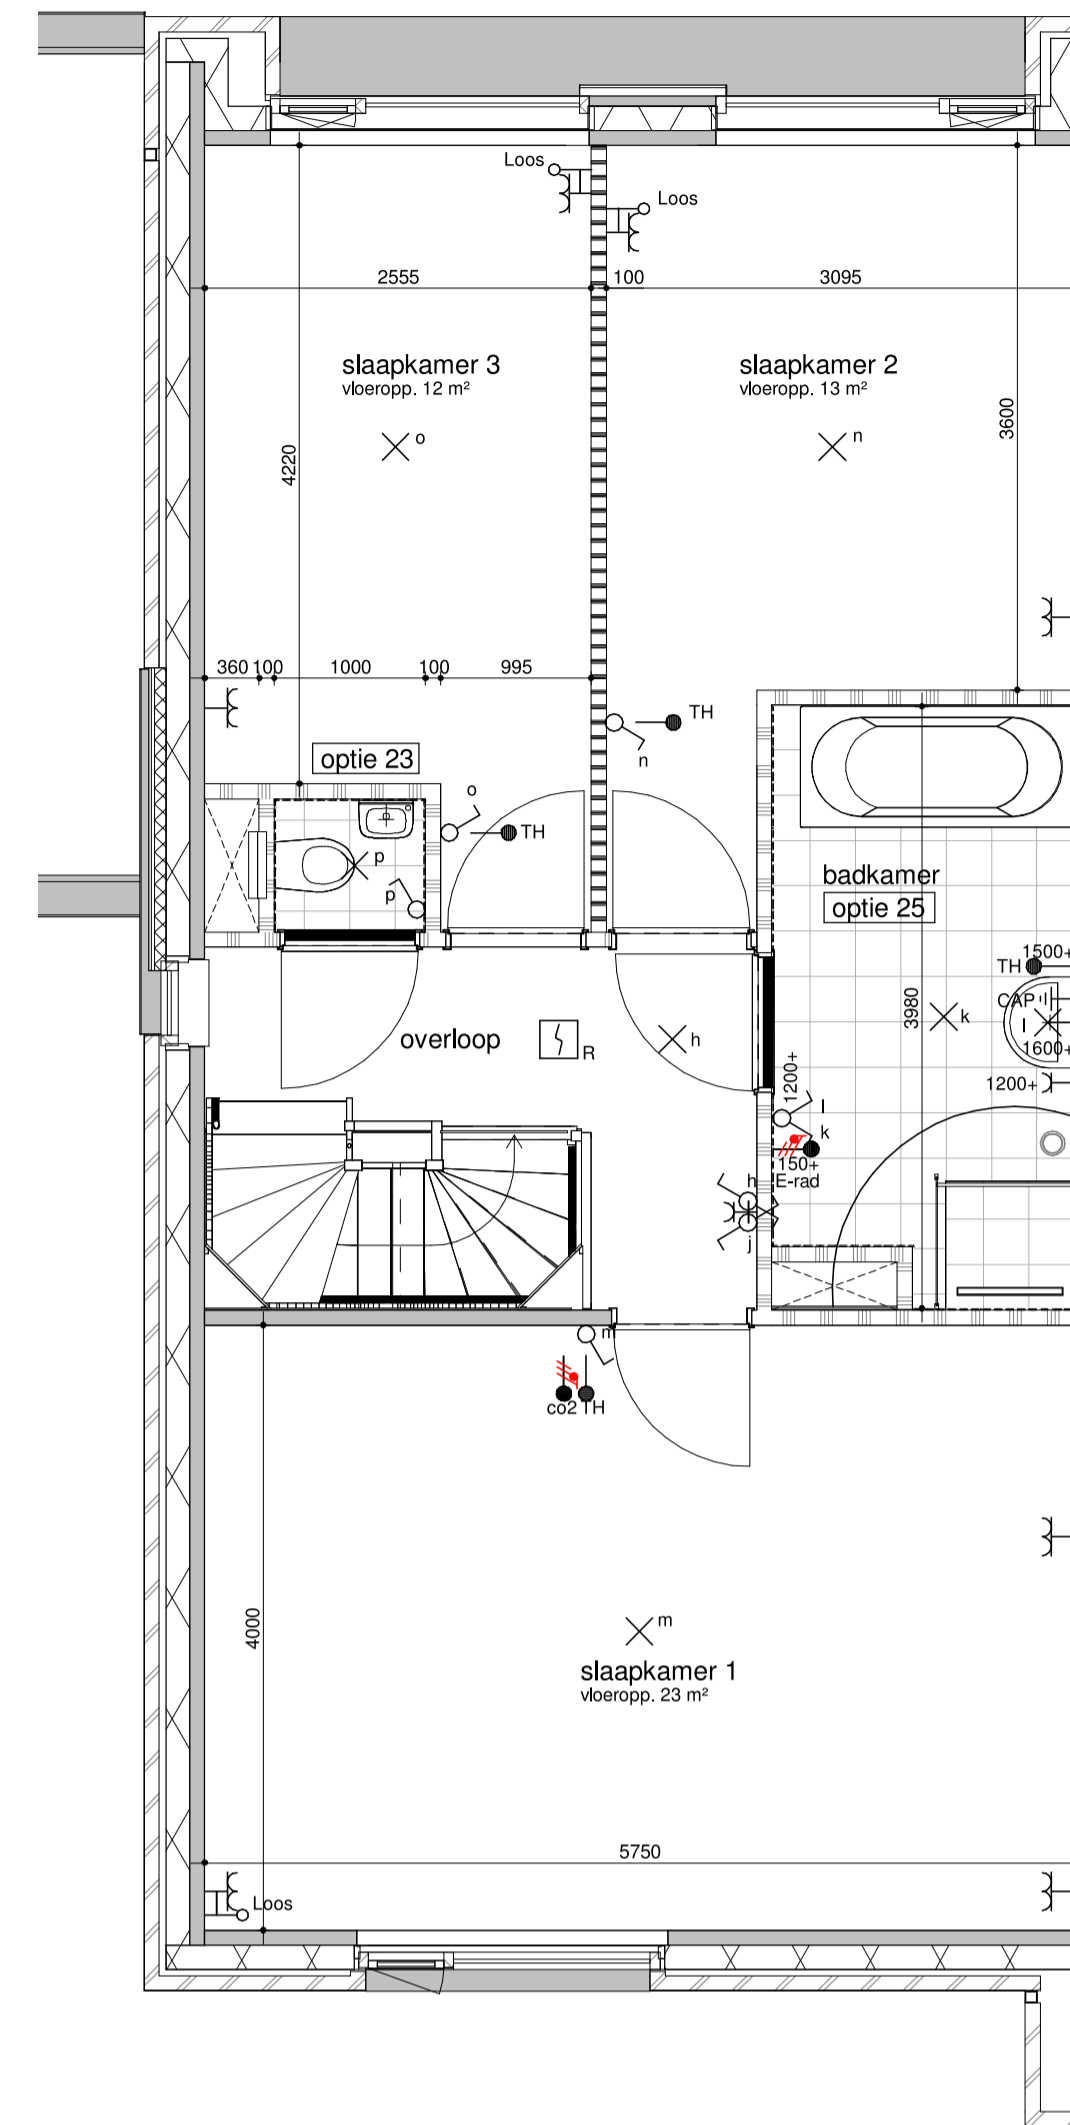

bouwnummer get. 284, 335, 339, 400, 404
 bouwnummer gesp. 285, 336, 340, 401, 405

eerste verdieping - vergrote badkamer en separaat toilet

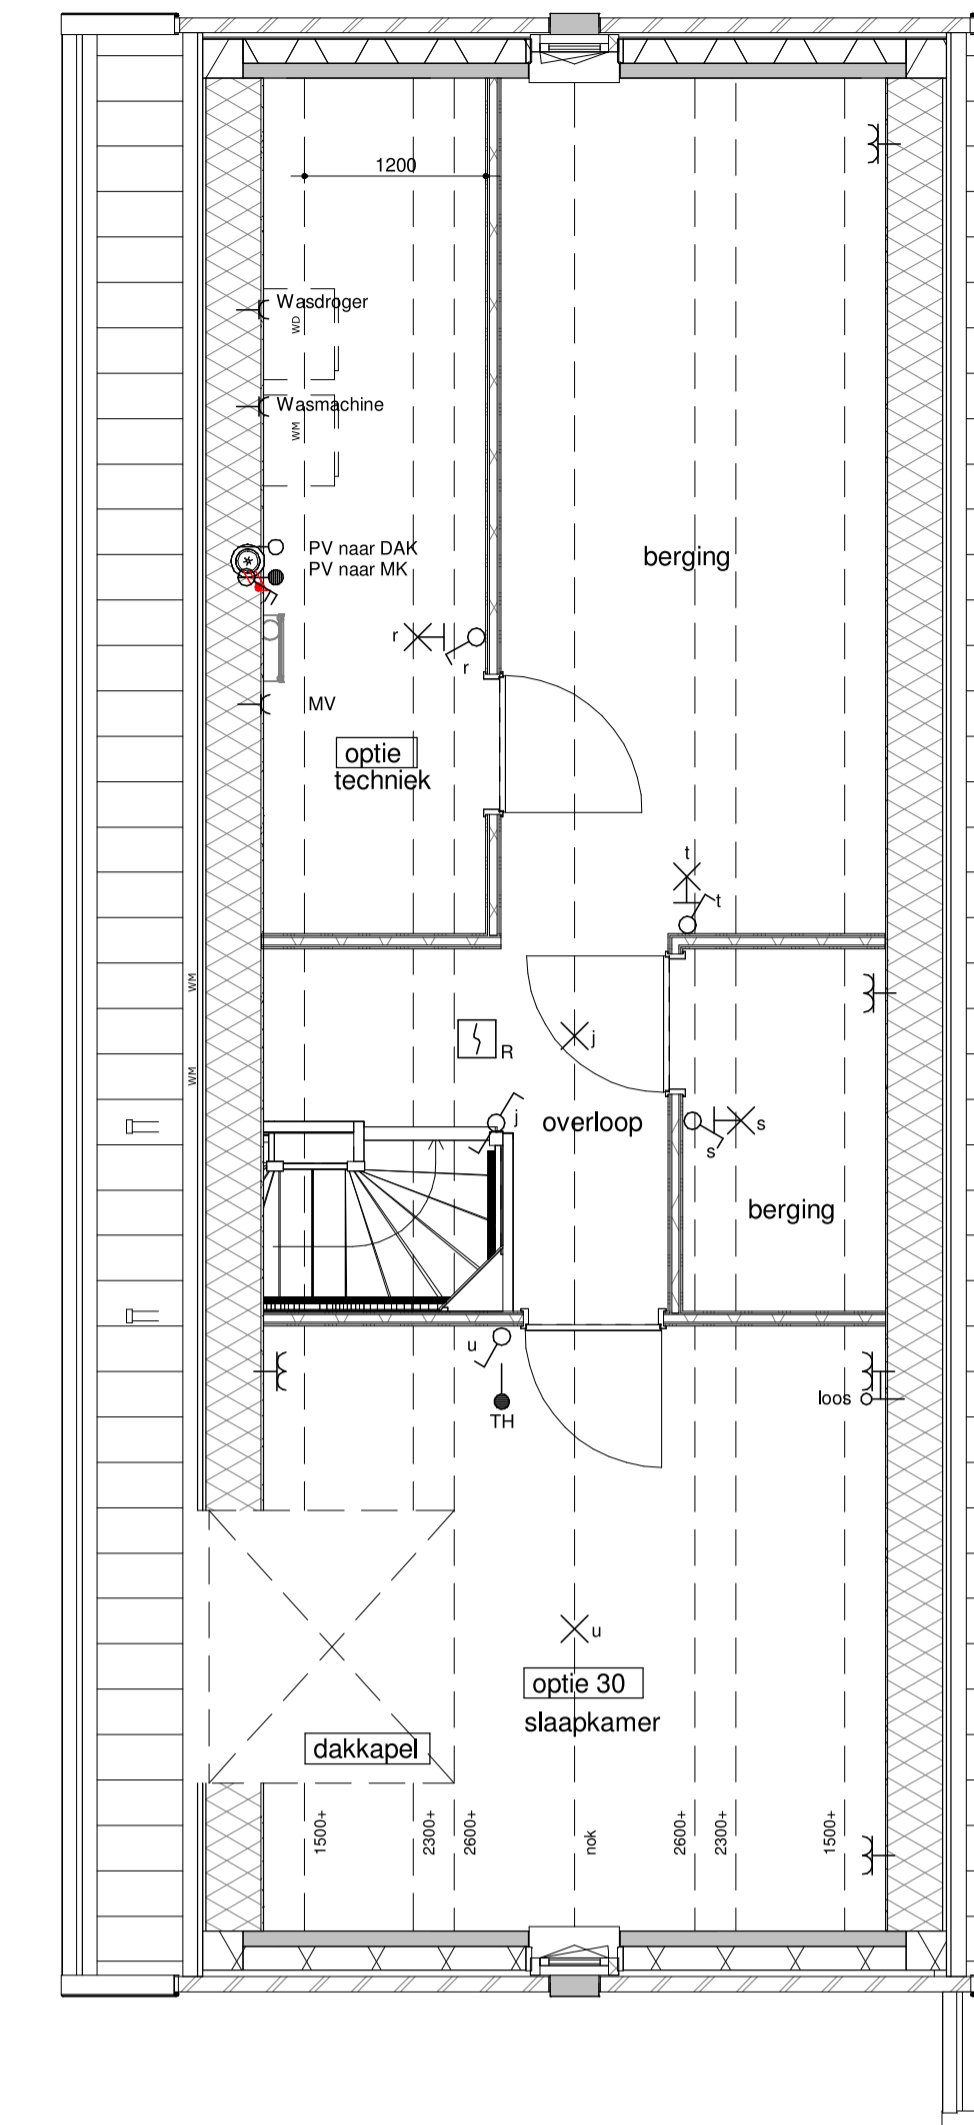

bouwnummer get. 284, 335, 339, 400, 404
 bouwnummer gesp. 285, 336, 340, 401, 405

tweede verdieping - zolderindeling

EVE Architecten
 www.eve-bv.nl

Bedaux de Brouwer Architecten
 www.bedauxdebrouwer.nl

Weusten Liedenbaum Architecten
 www.weustenliedenbaum.nl

Buitedoord -
 Wageningen, Fase 5b en 6b
 optieblad

Werknummer:
 18-2019F5/6b

datum: 24-06-2021
 wijziging:

tek.nr.:
 BA/VK.232

getekend: WLA

schaal: 1:50
 formaat: A1

Trebbe Wonen
 Postbus 250
 8000 AG Zwolle

telefoon 088 259 00 00



definitief