


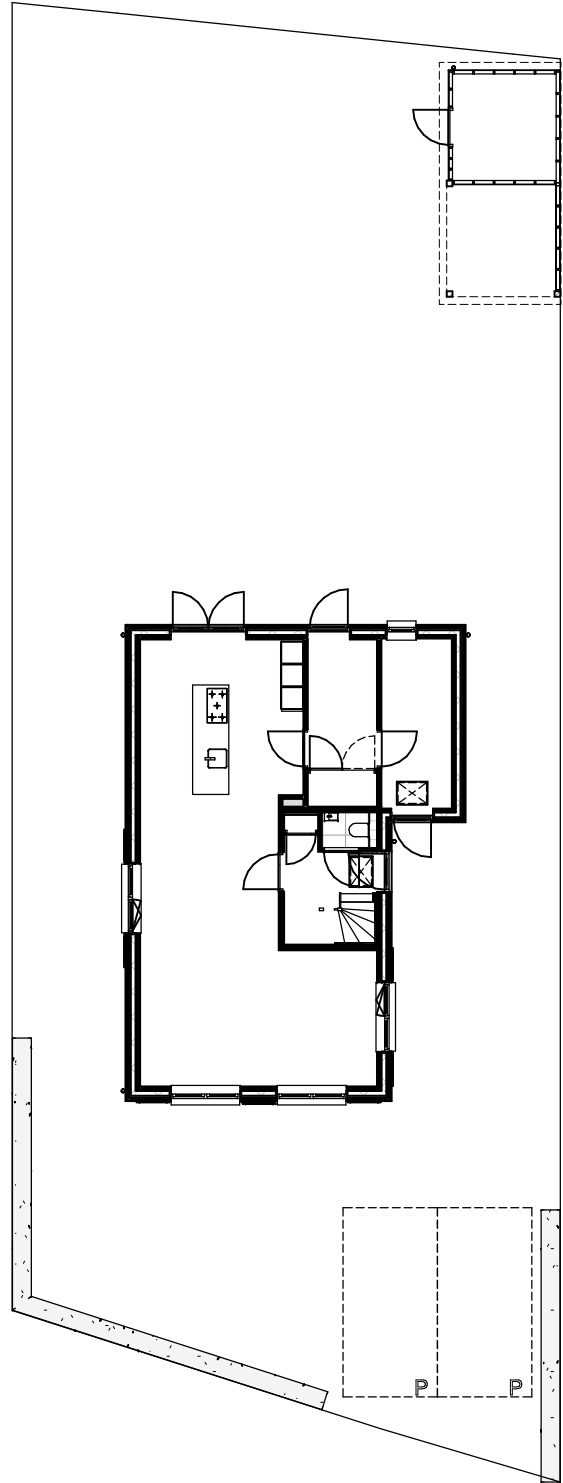

Woningtype B - BNR 03


RENVOOI BOUWKUNDIG

	constructieve wanden en buitenwanden		binnendeurkozijn, hout, dagmaat 902mm
	lichte scheidingswanden	kr.	kruipluik
	thermische isolatie		gestreept = raam / deur naar binnen draaiend
	dakafwerking riet		getrokken = raam / deur naar buiten draaiend
	dakafwerking pannen		

RENVOOI W-INSTALLATIES

	ruimte v.v. vloerverwarming	
	buitenkraan	
	toevoerpunt plafond mechanische ventilatie	Posities en aantallen zijn indicatief
	afvoerpunt plafond mechanische ventilatie	Posities en aantallen zijn indicatief
	designradiator (electrisch)	
	vloerverwarmingverdeler	
	warmtepomp	
	boilervat	
	warmteterugwin-unit	

SITUATIE

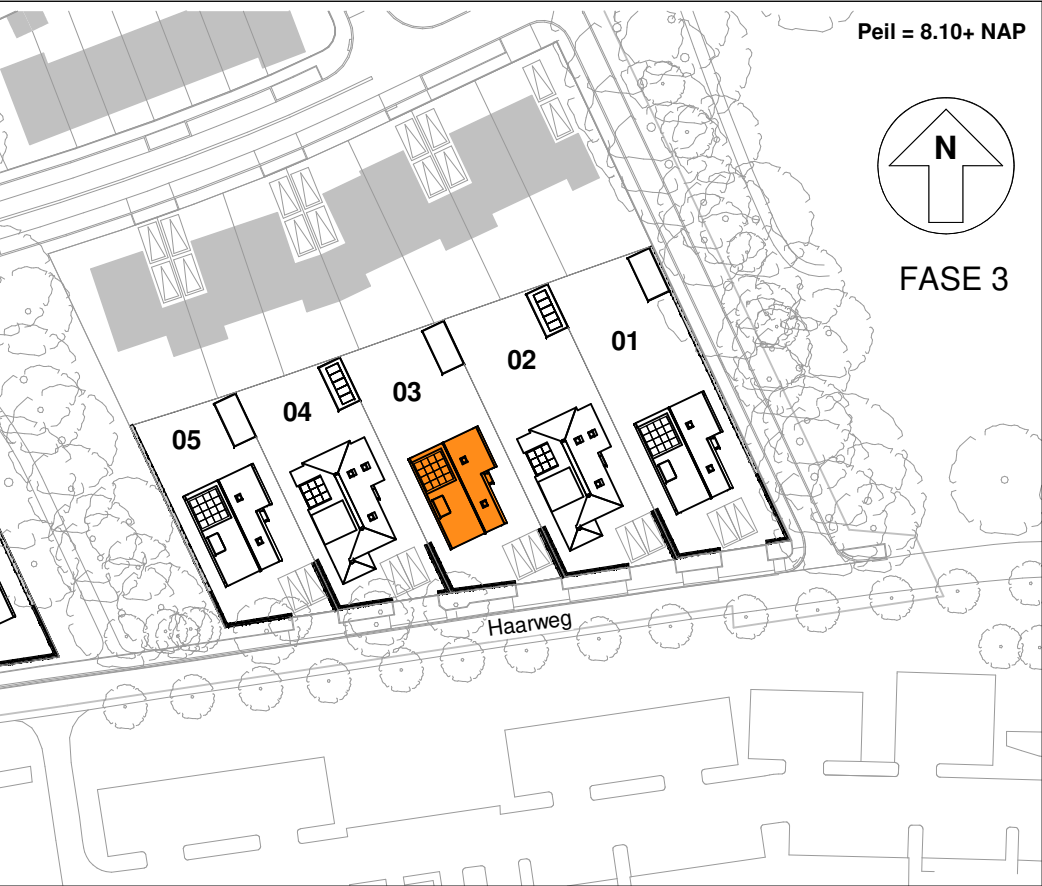

Bruto inhoud	701m³
--------------	-------

Gebruiksoppervlakte pannen kap	
00 begane grond	81 m²
01 eerste verdieping	70 m²
02 tweede verdieping	33 m²
	184 m²

RENVOOI E-INSTALLATIES

Aantal	Symbol	Omschrijving
8		Aansluitpunt 1 fase, nul en beschermingscontact
1		Aansluitpunt data
4		Aansluitpunt niet bedraad
1		Aansluitpunt perilex 2 fasen
1		Aardmat
1		Bel
1		Centraal aardpunt
20		Centraaldoos met lichtpunt
17		Contactdoos 1-voudig met beschermingscontact
1		Contactdoos 1-voudig met beschermingscontact, waterdicht
2		Contactdoos 2-voudig met beschermingscontact
31		Contactdoos 2-voudig met beschermingscontact in 2 inbouwdozen
1		Drukknop
3		Melder, rook, optisch
12		Schakelaar, 1-polig
2		Schakelaar, serie-
12		Schakelaar, wissel-
6		Thermostaatleiding, bedraad
1		Verdeelinrichting



Westervoortsedijk 95a
6827 AW Arnhem
Postbus 48
6800 AA Arnhem
Tel (026)4430243
info@kuiperarnhem.nl
www.kuiperarnhem.nl



Project
Nieuwbouw 5 woningen fase 3
Buitenoord te Wageningen

Omschrijving
Verkooptekening
Woningtype B
BNR 03 - Voorblad

Schaal
1:200/1000


Formaat
A3

Datum
26-11-2021

Versie
2

Status
Definitief

Tekeningnummer
290-0-003

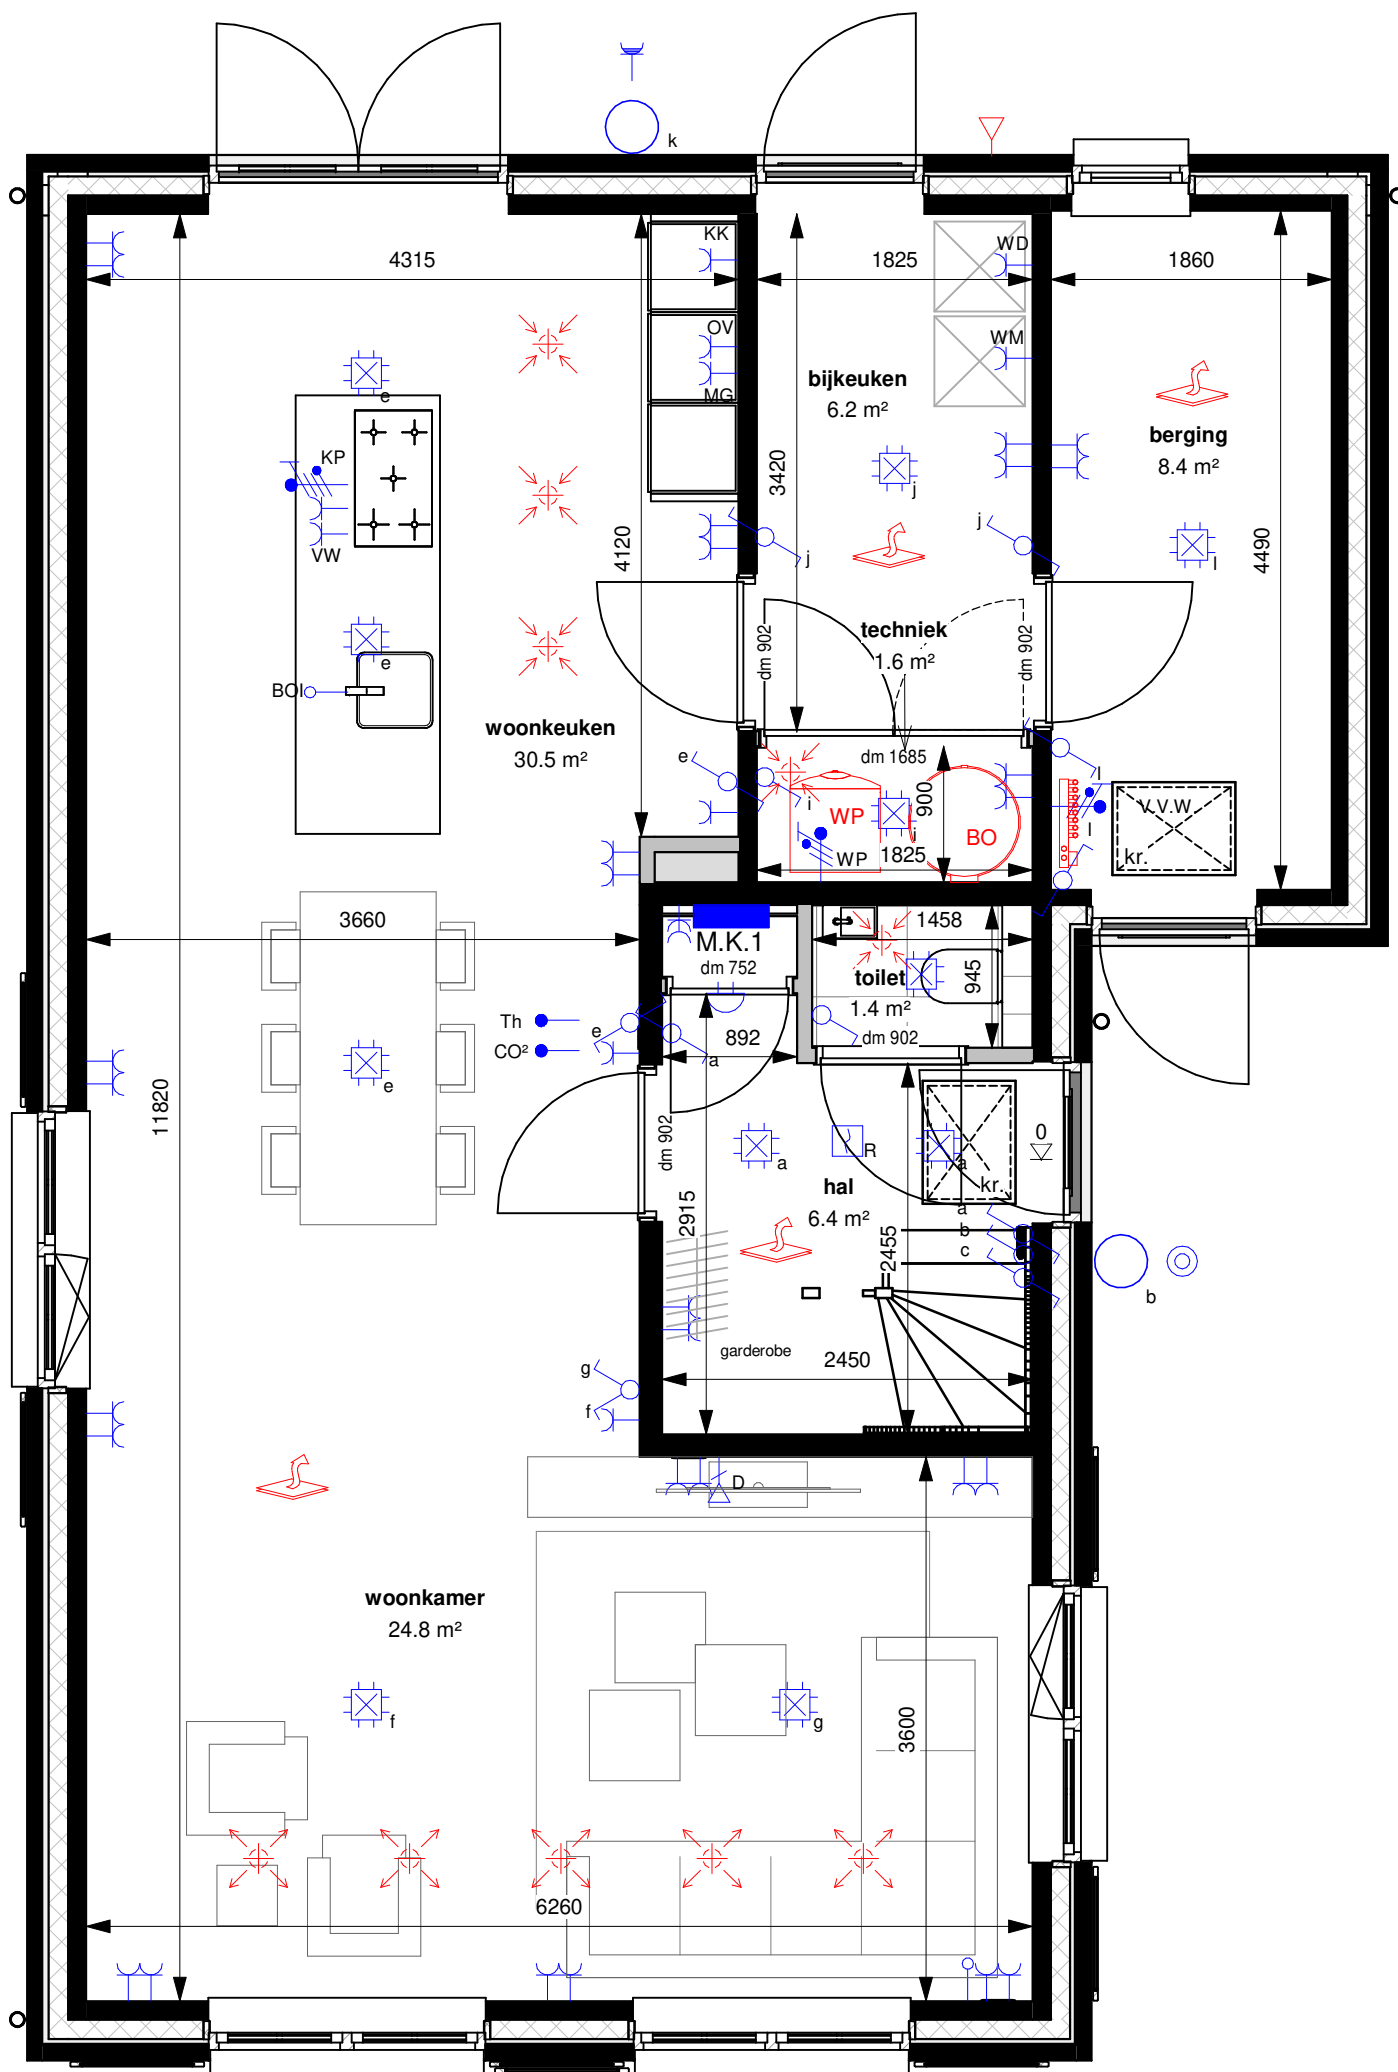

Westervoortsedijk 95a
6827 AW Arnhem
Postbus 48
6800 AA Arnhem

Tel (026)4430243

info@kuiperarnhem.nl
www.kuiperarnhem.nl



Project
Nieuwbouw 5 woningen fase 3
Buitenoord te Wageningen

Omschrijving
Verkooptekening
Woningtype B
BNR 03 - Begane grond

Schaal
1:50


Formaat
A3

Datum
26-11-2021

Versie
2

Status
Definitief

Tekeningnummer
290-0-003-01

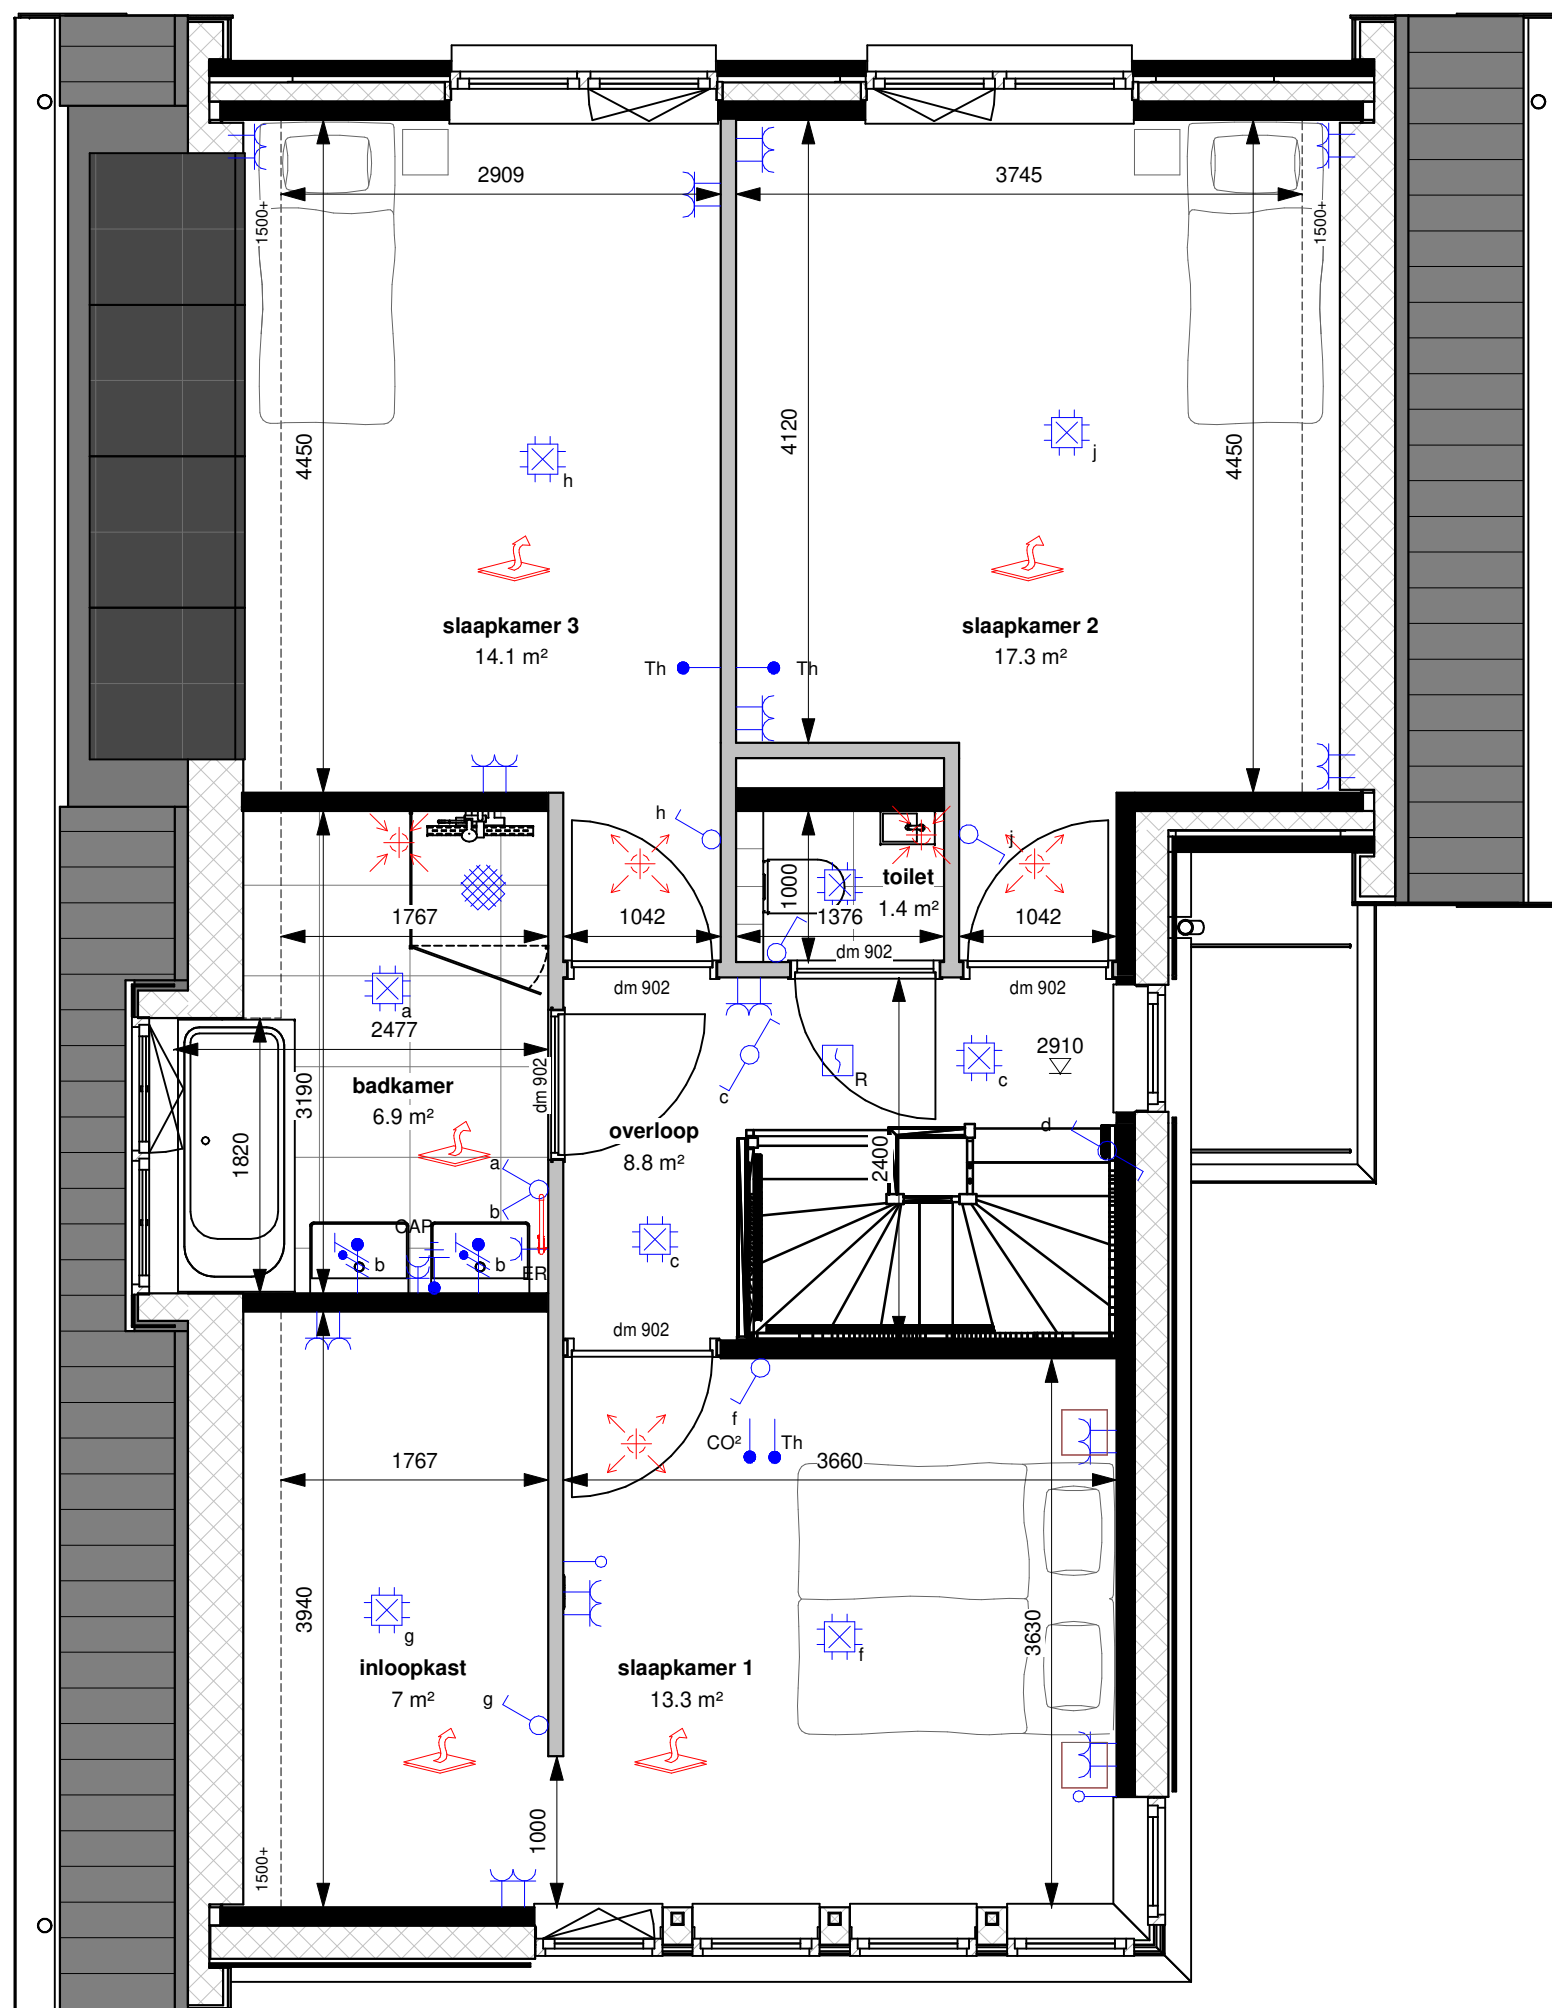

Westervoortsedijk 95a
6827 AW Arnhem
Postbus 48
6800 AA Arnhem

Tel (026)4430243

info@kuiperarnhem.nl
www.kuiperarnhem.nl



Project
Nieuwbouw 5 woningen fase 3
Buitenoord te Wageningen

Omschrijving
Verkooptekening
Woningtype B
BNR 03 - 1e verdieping

Schaal
1:50


Formaat
A3

Datum
26-11-2021

Versie
2

Status
Definitief

Tekeningnummer
290-0-003-02

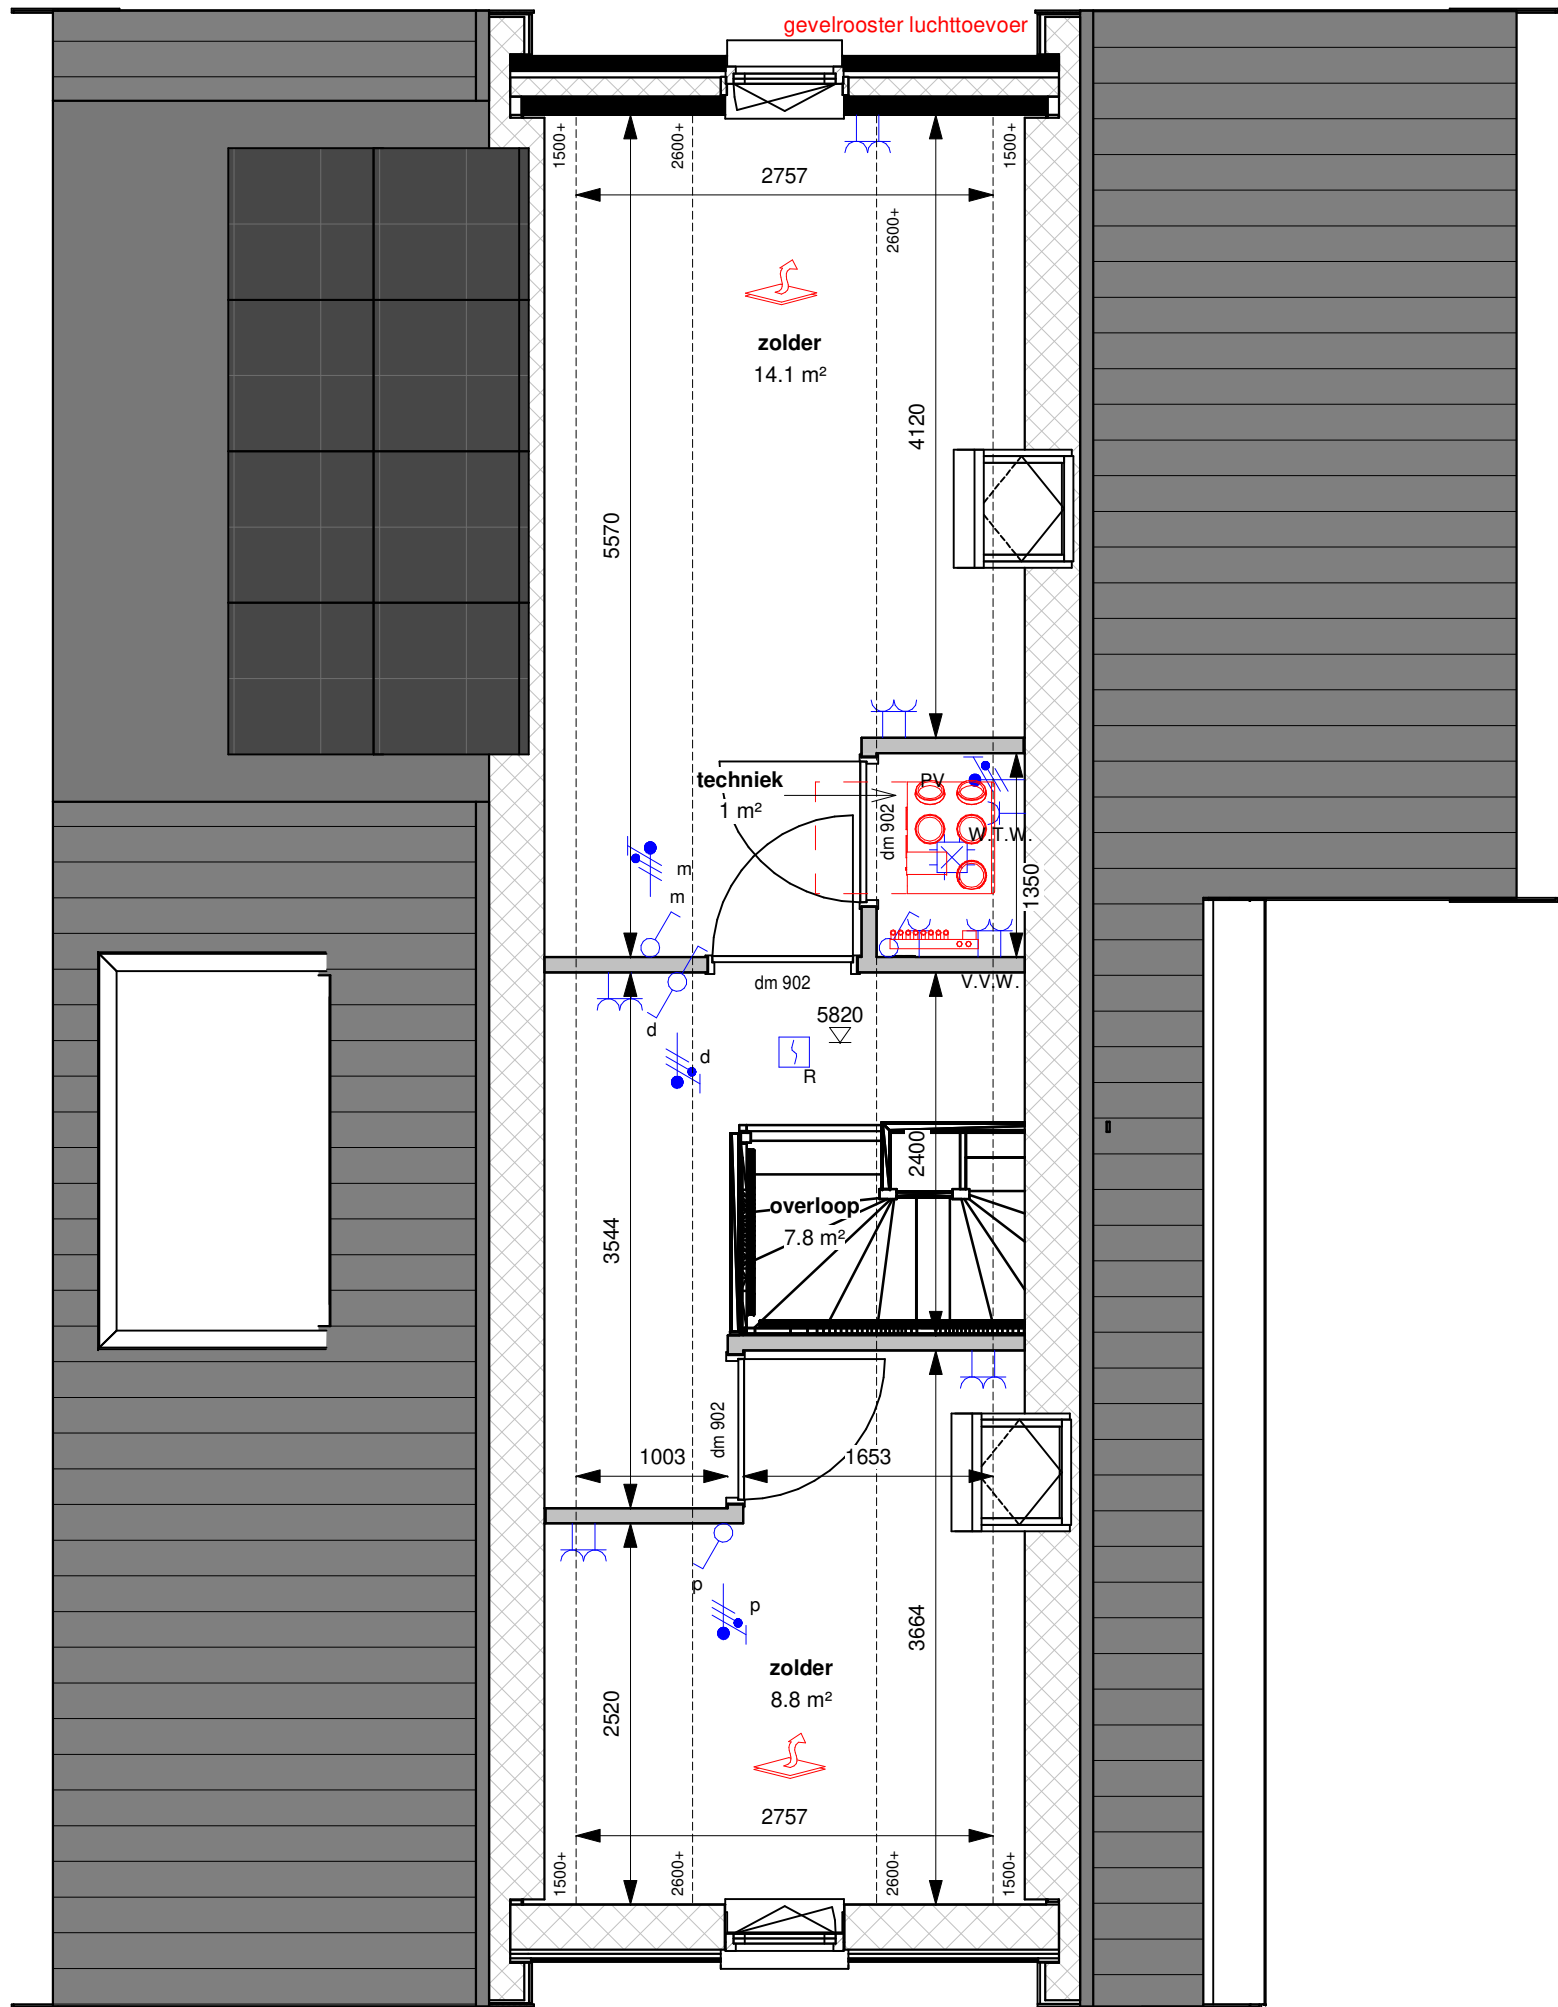

Westervoortsedijk 95a
6827 AW Arnhem
Postbus 48
6800 AA Arnhem

Tel (026)4430243

info@kuiperarnhem.nl
www.kuiperarnhem.nl



Project

Nieuwbouw 5 woningen fase 3
Buitenoord te Wageningen

Omschrijving

Verkooptekening
Woningtype B
BNR 03 - 2e verdieping

Schaal

1:50

Formaat

A3

Datum

26-11-2021

Versie

2

Status

Definitief

Tekeningnummer

290-0-003-03




Voorgevel



Rechter zijgevel



Achtergevel

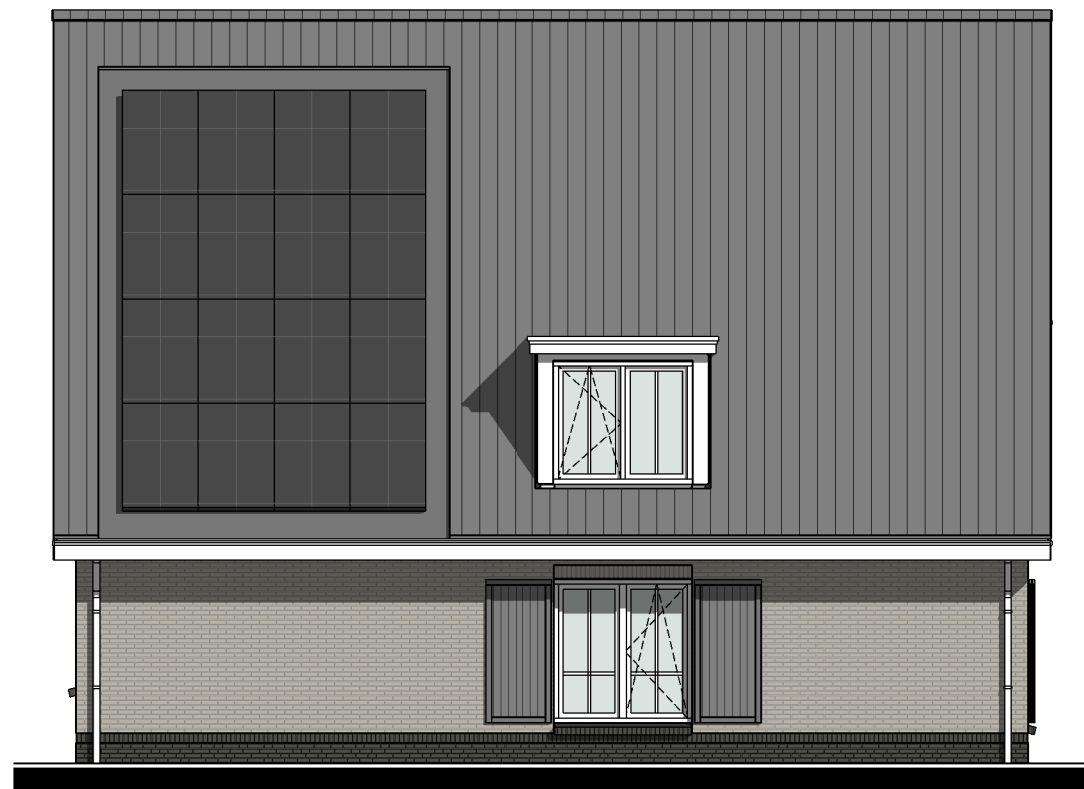

Linker zijgevel



Westervoortsedijk 95a
6827 AW Arnhem
Postbus 48
6800 AA Arnhem

Tel (026)4430243

info@kuiperarnhem.nl
www.kuiperarnhem.nl



Project
Nieuwbouw 5 woningen fase 3
Buitenoord te Wageningen

Omschrijving
Verkooptekening
Woningtype B
BNR 03 - Gevels

Schaal
1:100


Formaat
A3

Datum
26-11-2021

Versie
2

Status
Definitief

Tekeningnummer
290-0-003-04

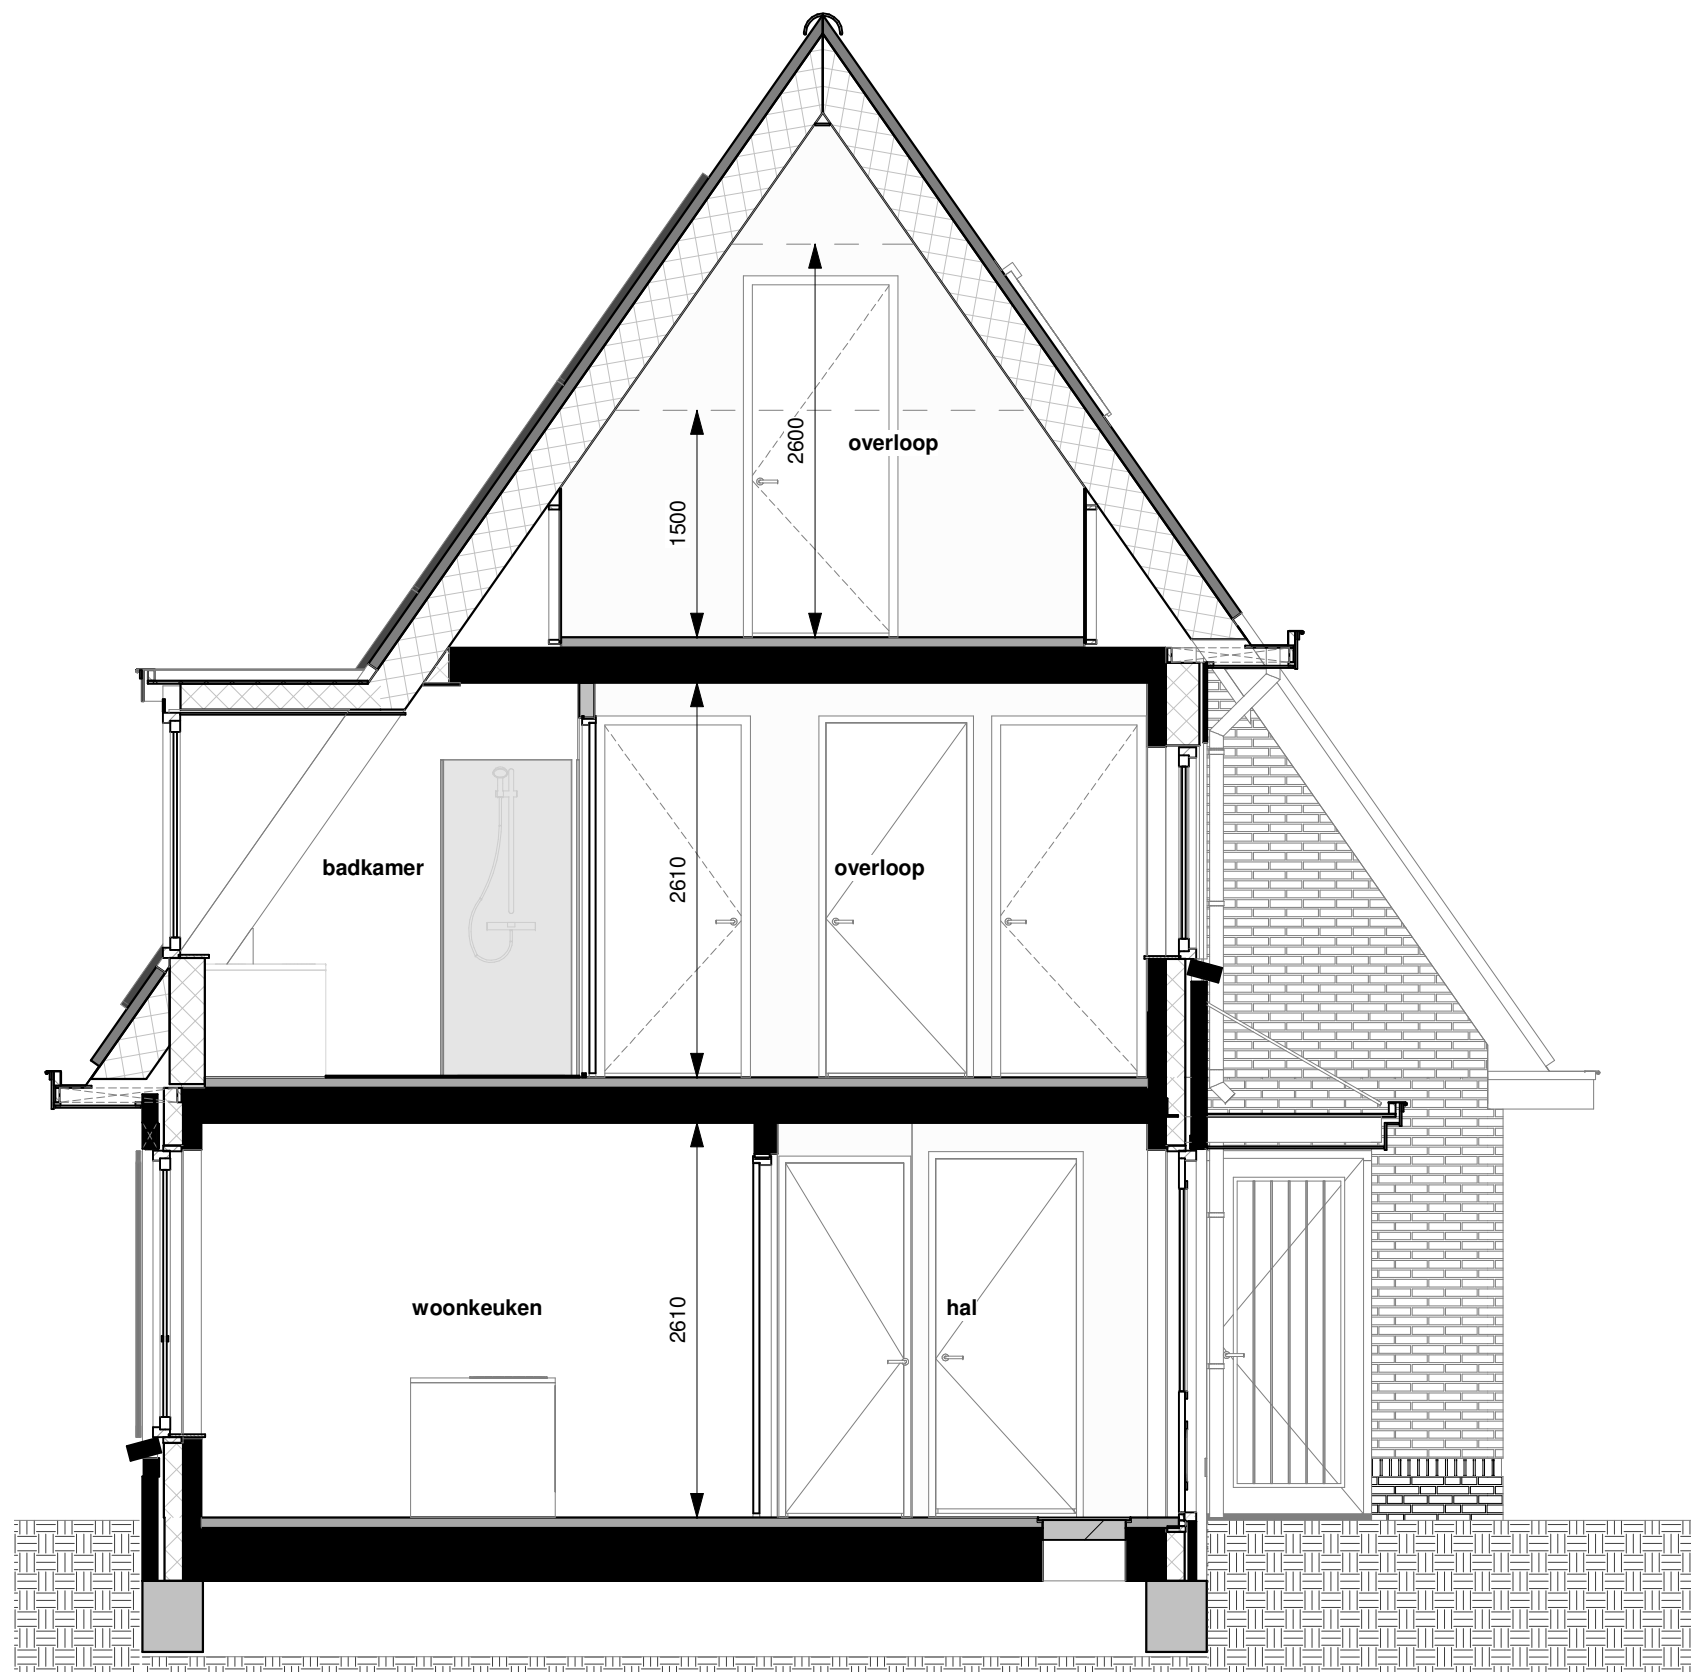

Doorsnede



Westervoortsedijk 95a
6827 AW Arnhem
Postbus 48
6800 AA Arnhem

Tel (026)4430243

info@kuiperarnhem.nl
www.kuiperarnhem.nl



Project
Nieuwbouw 5 woningen fase 3
Buitenoord te Wageningen

Omschrijving
Verkooptekening
Woningtype B
BNR 03 - Doorsnede

Schaal
1:50


Formaat
A3

Datum
26-11-2021


Versie
2

Status
Definitief


Tekeningnummer
290-0-003-05

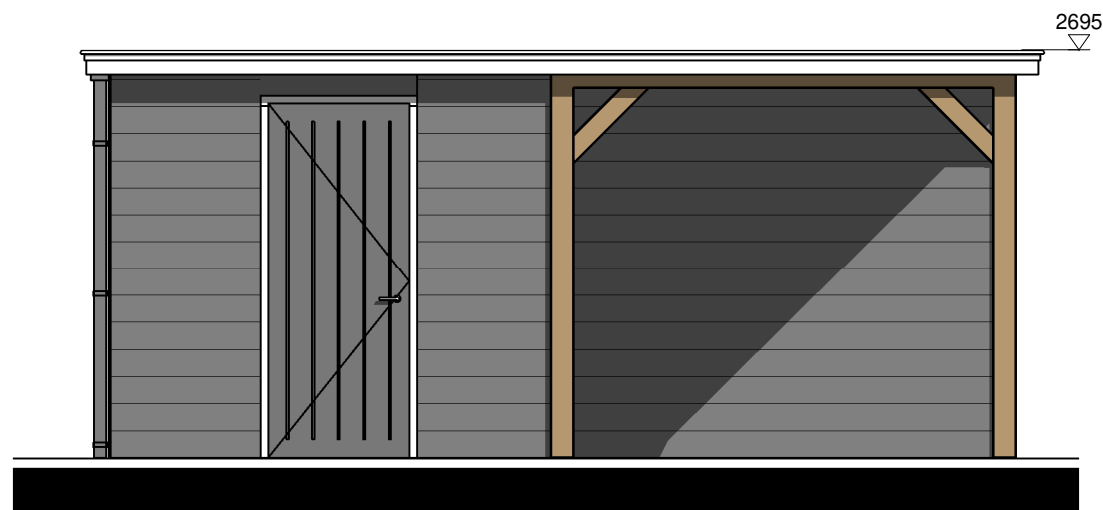

Vorgevel

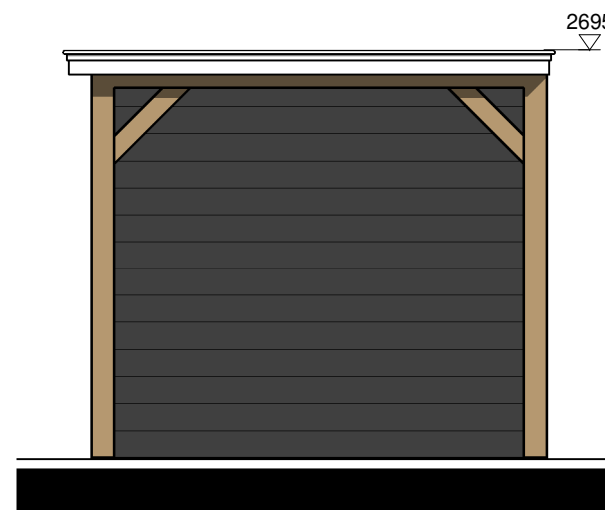


Rechter zijgevel

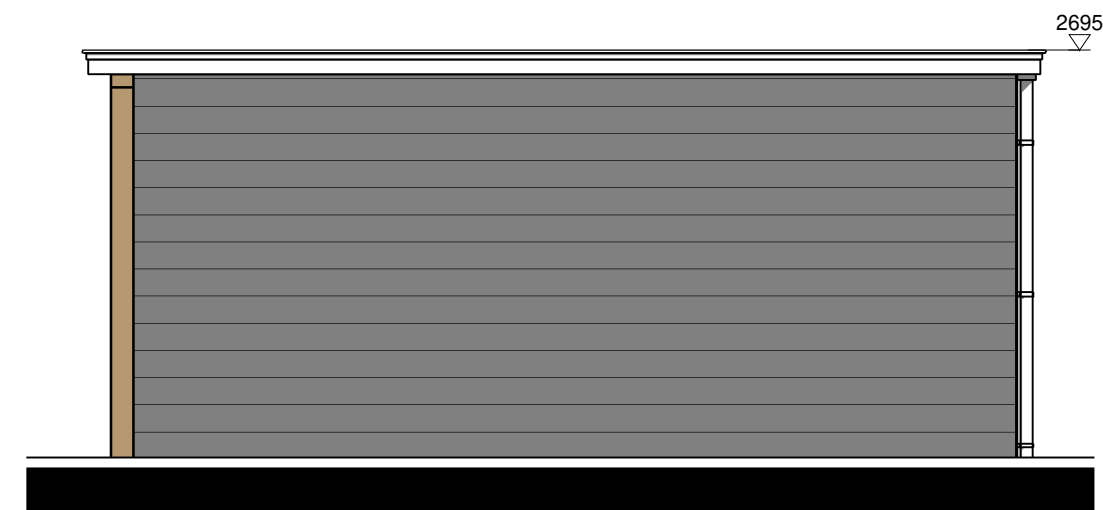

Achtergevel



Linker zijgevel

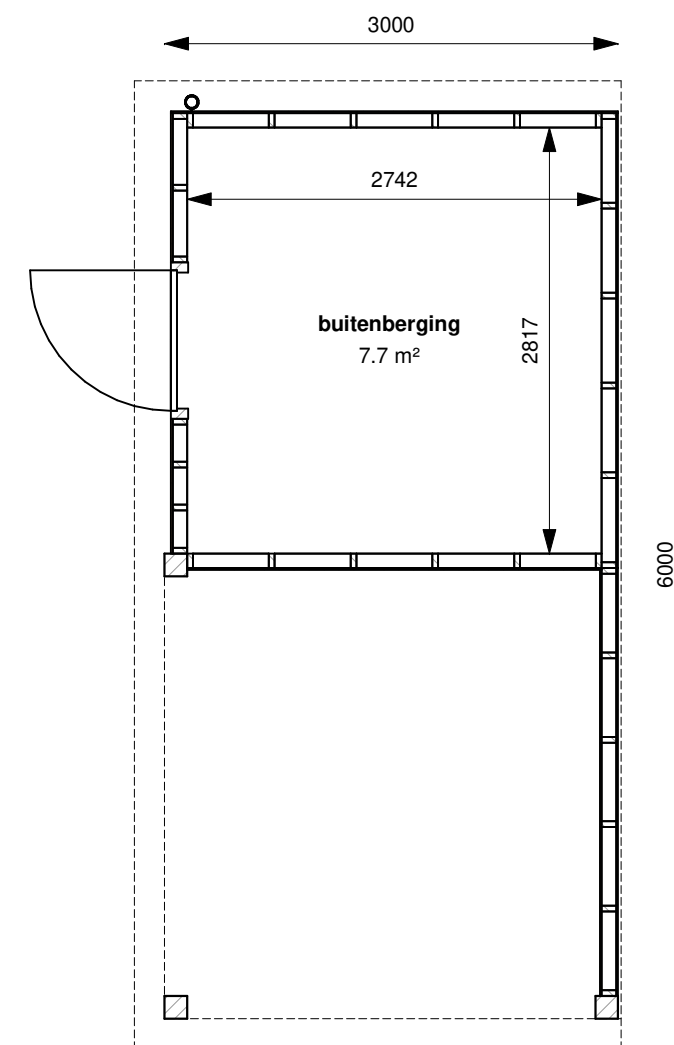

Begane grond



Westervoortsedijk 95a
6827 AW Arnhem
Postbus 48
6800 AA Arnhem

Tel (026)4430243

info@kuiperarnhem.nl
www.kuiperarnhem.nl



Project
Nieuwbouw 5 woningen fase 3
Buitenoord te Wageningen

Omschrijving
Verkooptekening
Woningtype B
BNR 03 - Buitenberging

Schaal
1:50

Formaat
A3

Datum
26-11-2021

Versie
2

Status
Definitief

Tekeningnummer
290-0-003-06