


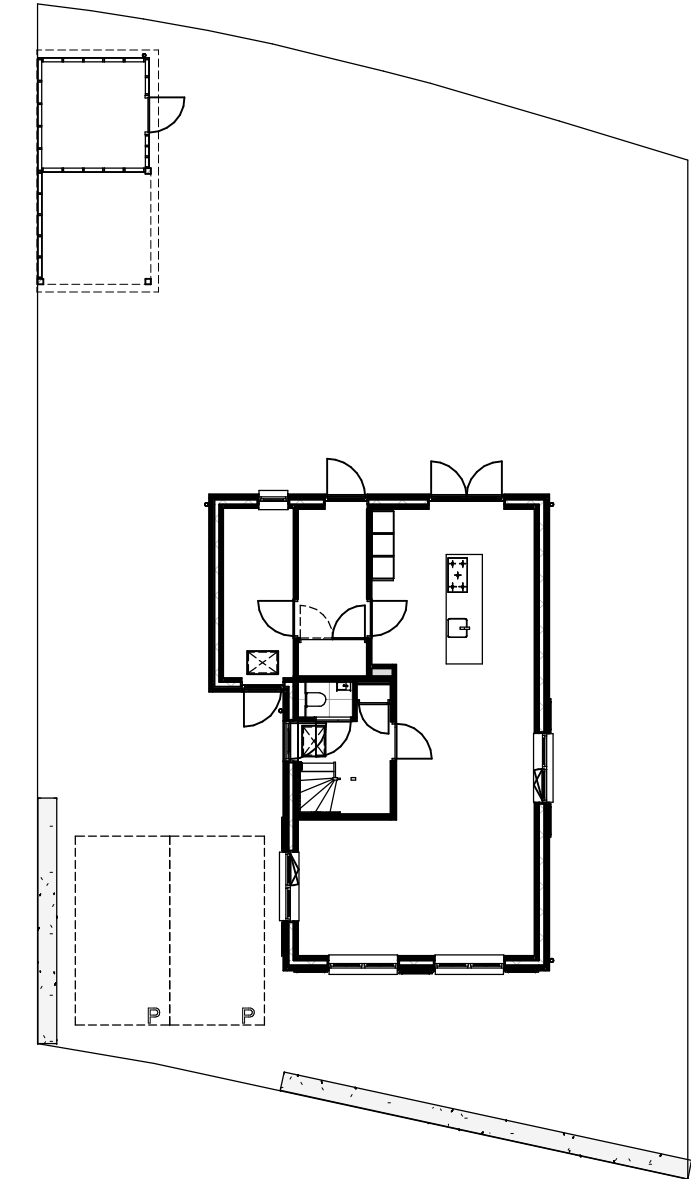

Wonintype B - BNR 09

RENVOOI BOUWKUNDIG

constructieve wanden en buitenwanden  
lichte scheidingswanden  
thermische isolatie  
dakafwerking riet  
dakafwerking pannen

dm 902

kr.

gestreept = raam / deur naar binnen draaiend

getrokken = raam / deur naar buiten draaiend

binnendeurkozijn, hout, dagmaat 902mm

RENVOOI W-INSTALLATIES

ruimte v.v. vloerverwarming  
buitenkraan  
toevoerpunt plafond mechanische ventilatie  
afvoerpunt plafond mechanische ventilatie  
designradiator (electrisch)  
VVW vloerverwarmingverdelers  
WP warmtepomp  
BO boiler  
WTW warmteterugwin-unit

Posities en aantallen zijn indicatief  
Posities en aantallen zijn indicatief

SITUATIE

Gemeente: Wageningen  
Sectie: K  
Nummer: 1023 (bnr 6 t/m 10 – nog niet gesplitst)  
1229 (bnr 11)

Situatie

|                                |        |
|--------------------------------|--------|
| Bruto inhoud                   | 701m³  |
| Gebruiksoppervlakte pannen kap |        |
| 00 begane grond                | 81 m²  |
| 01 eerste verdieping           | 70 m²  |
| 02 tweede verdieping           | 33 m²  |
|                                | 184 m² |

RENVOOI E-INSTALLATIES

| Aantal | Symbol | Omschrijving                                                  |
|--------|--------|---------------------------------------------------------------|
| 8      |        | Aansluitpunt 1 fase, nul en beschermingscontact               |
| 1      |        | Aansluitpunt data                                             |
| 4      |        | Aansluitpunt niet bedraad                                     |
| 1      |        | Aansluitpunt perilex 2 fasen                                  |
| 1      |        | Aardmat                                                       |
| 1      |        | Bel                                                           |
| 1      |        | Centraal aardpunt                                             |
| 20     |        | Centraaldoos met lichtpunt                                    |
| 17     |        | Contactdoos 1-voudig met beschermingscontact                  |
| 1      |        | Contactdoos 1-voudig met beschermingscontact, waterdicht      |
| 2      |        | Contactdoos 2-voudig met beschermingscontact                  |
| 31     |        | Contactdoos 2-voudig met beschermingscontact in 2 inbouwdozen |
| 1      |        | Drukknop                                                      |
| 3      |        | Melder, rook, optisch                                         |
| 12     |        | Schakelaar, 1-polig                                           |
| 2      |        | Schakelaar, serie-                                            |
| 12     |        | Schakelaar, wissel-                                           |
| 6      |        | Thermostaatleiding, bedraad                                   |
| 1      |        | Verdeelinrichting                                             |

Westervoortsedijk 95a  
6827 AW Arnhem  
Postbus 48  
6800 AA Arnhem

Tel (026)4430243

info@kuiperarnhem.nl  
www.kuiperarnhem.nl

**Project**  
Nieuwbouw 6 woningen fase 8  
Buitenoord te Wageningen

**Omschrijving**  
Verkooptekening  
Woningtype B  
BNR 09 - Voorblad

**Schaal**  
1:200/1000


**Formaat**  
A3

**Datum**  
04-07-2022

**Versie**  
3

**Status**  
Definitief

**Tekeningnummer**  
290-0-009

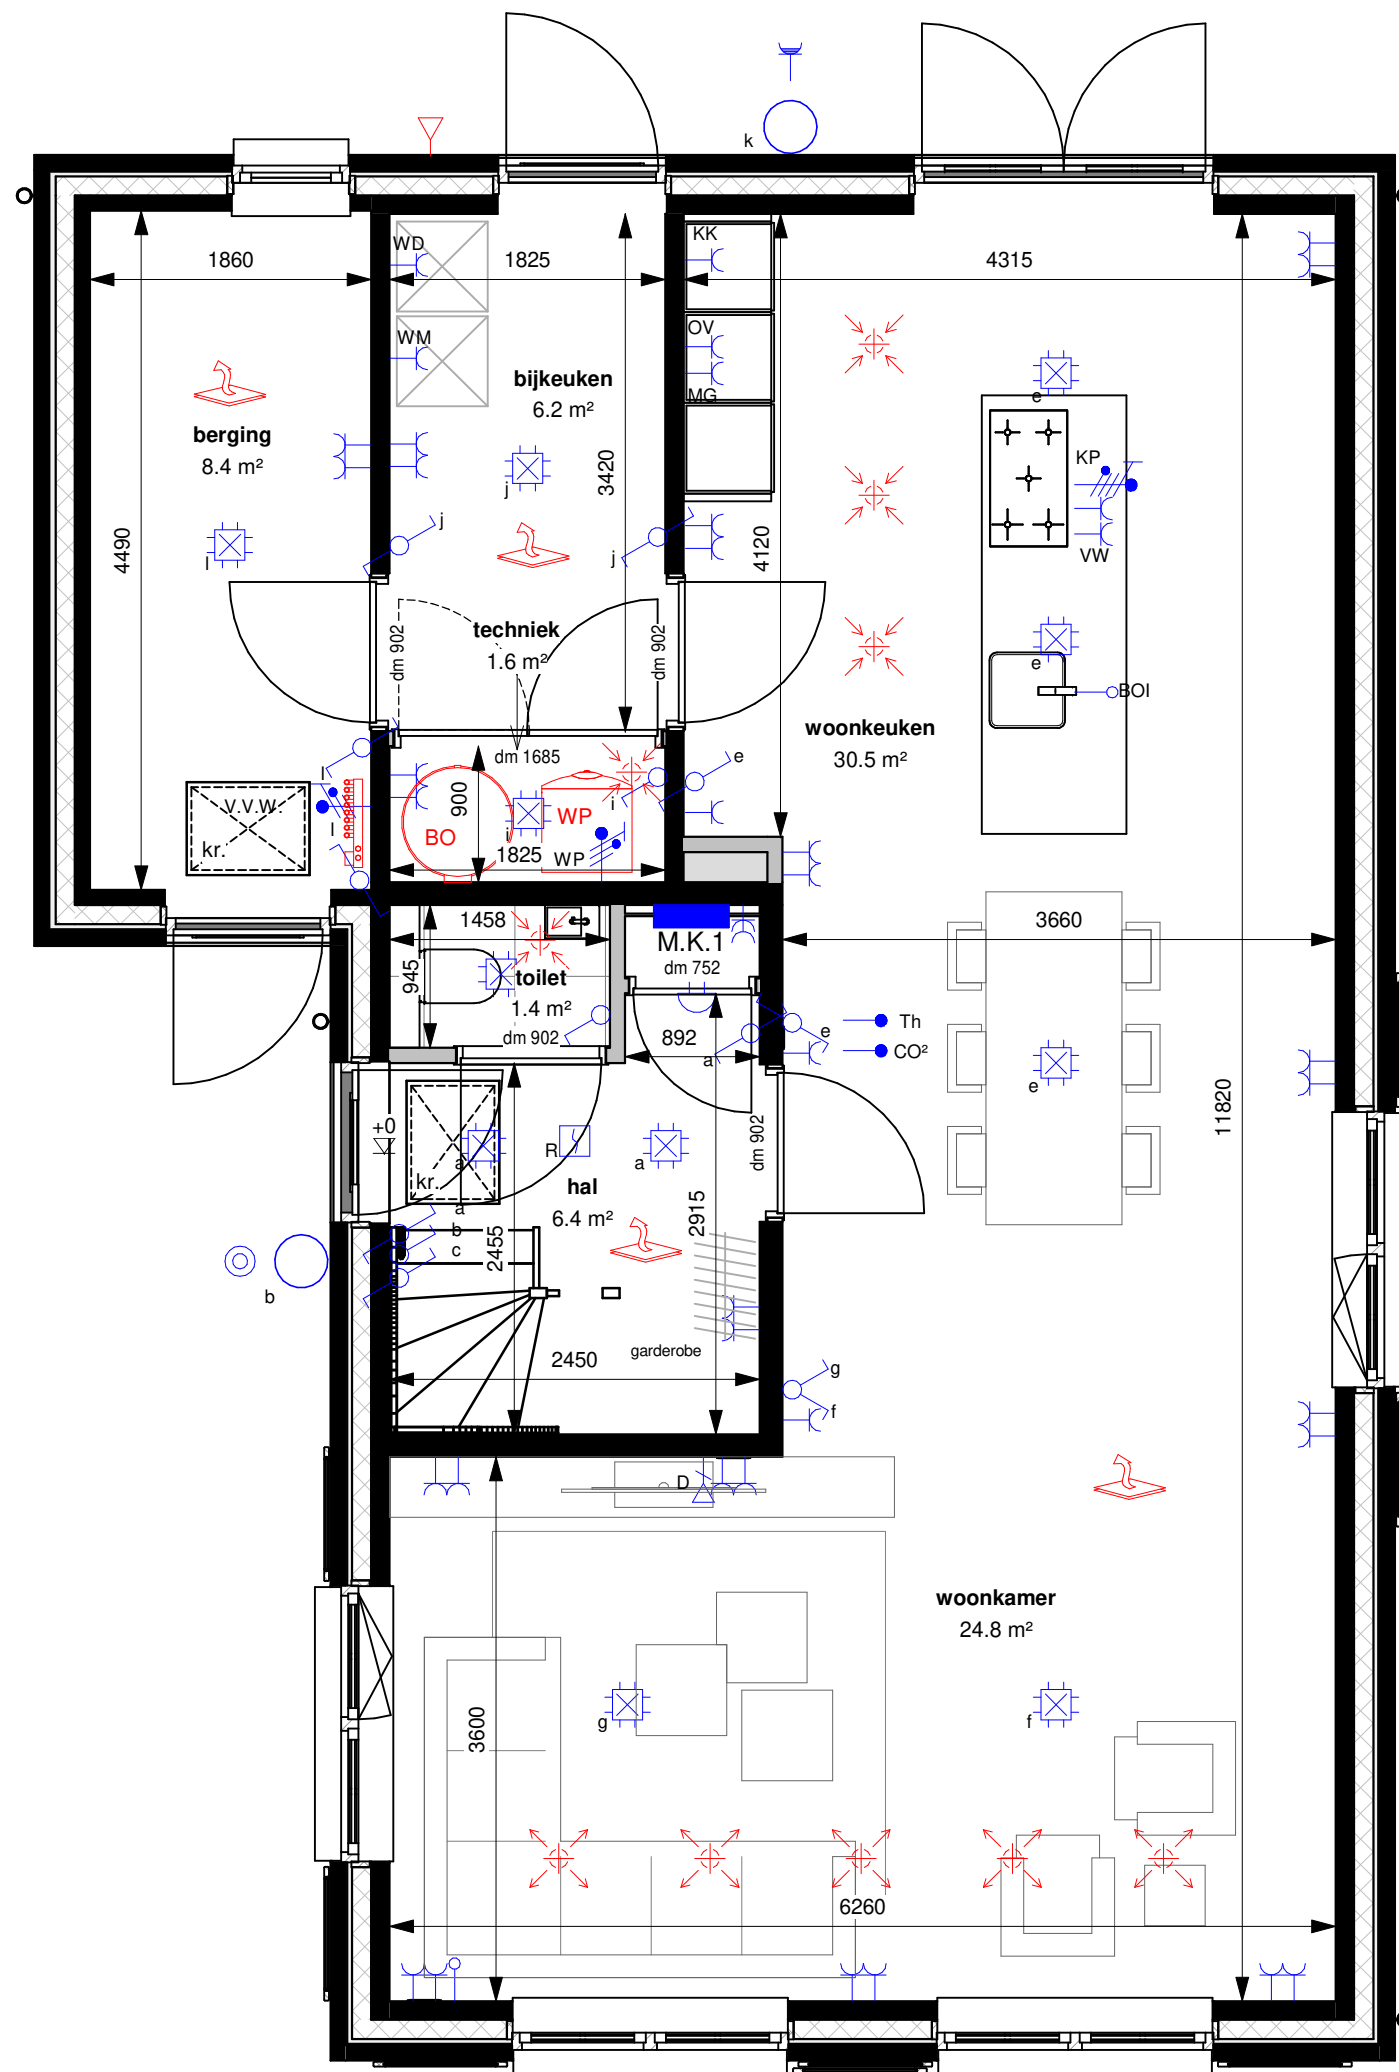

Westervoortsedijk 95a  
6827 AW Arnhem  
Postbus 48  
6800 AA Arnhem

Tel (026)4430243

info@kuiperarnhem.nl  
www.kuiperarnhem.nl



**Project**  
Nieuwbouw 6 woningen fase 8  
Buitenoord te Wageningen

**Omschrijving**  
Verkooptekening  
Woningtype B  
BNR 09 - Begane grond

**Schaal**  
1:50


**Formaat**  
A3

**Datum**  
04-07-2022

**Versie**  
3

**Status**  
Definitief

**Tekeningnummer**  
290-0-009-01

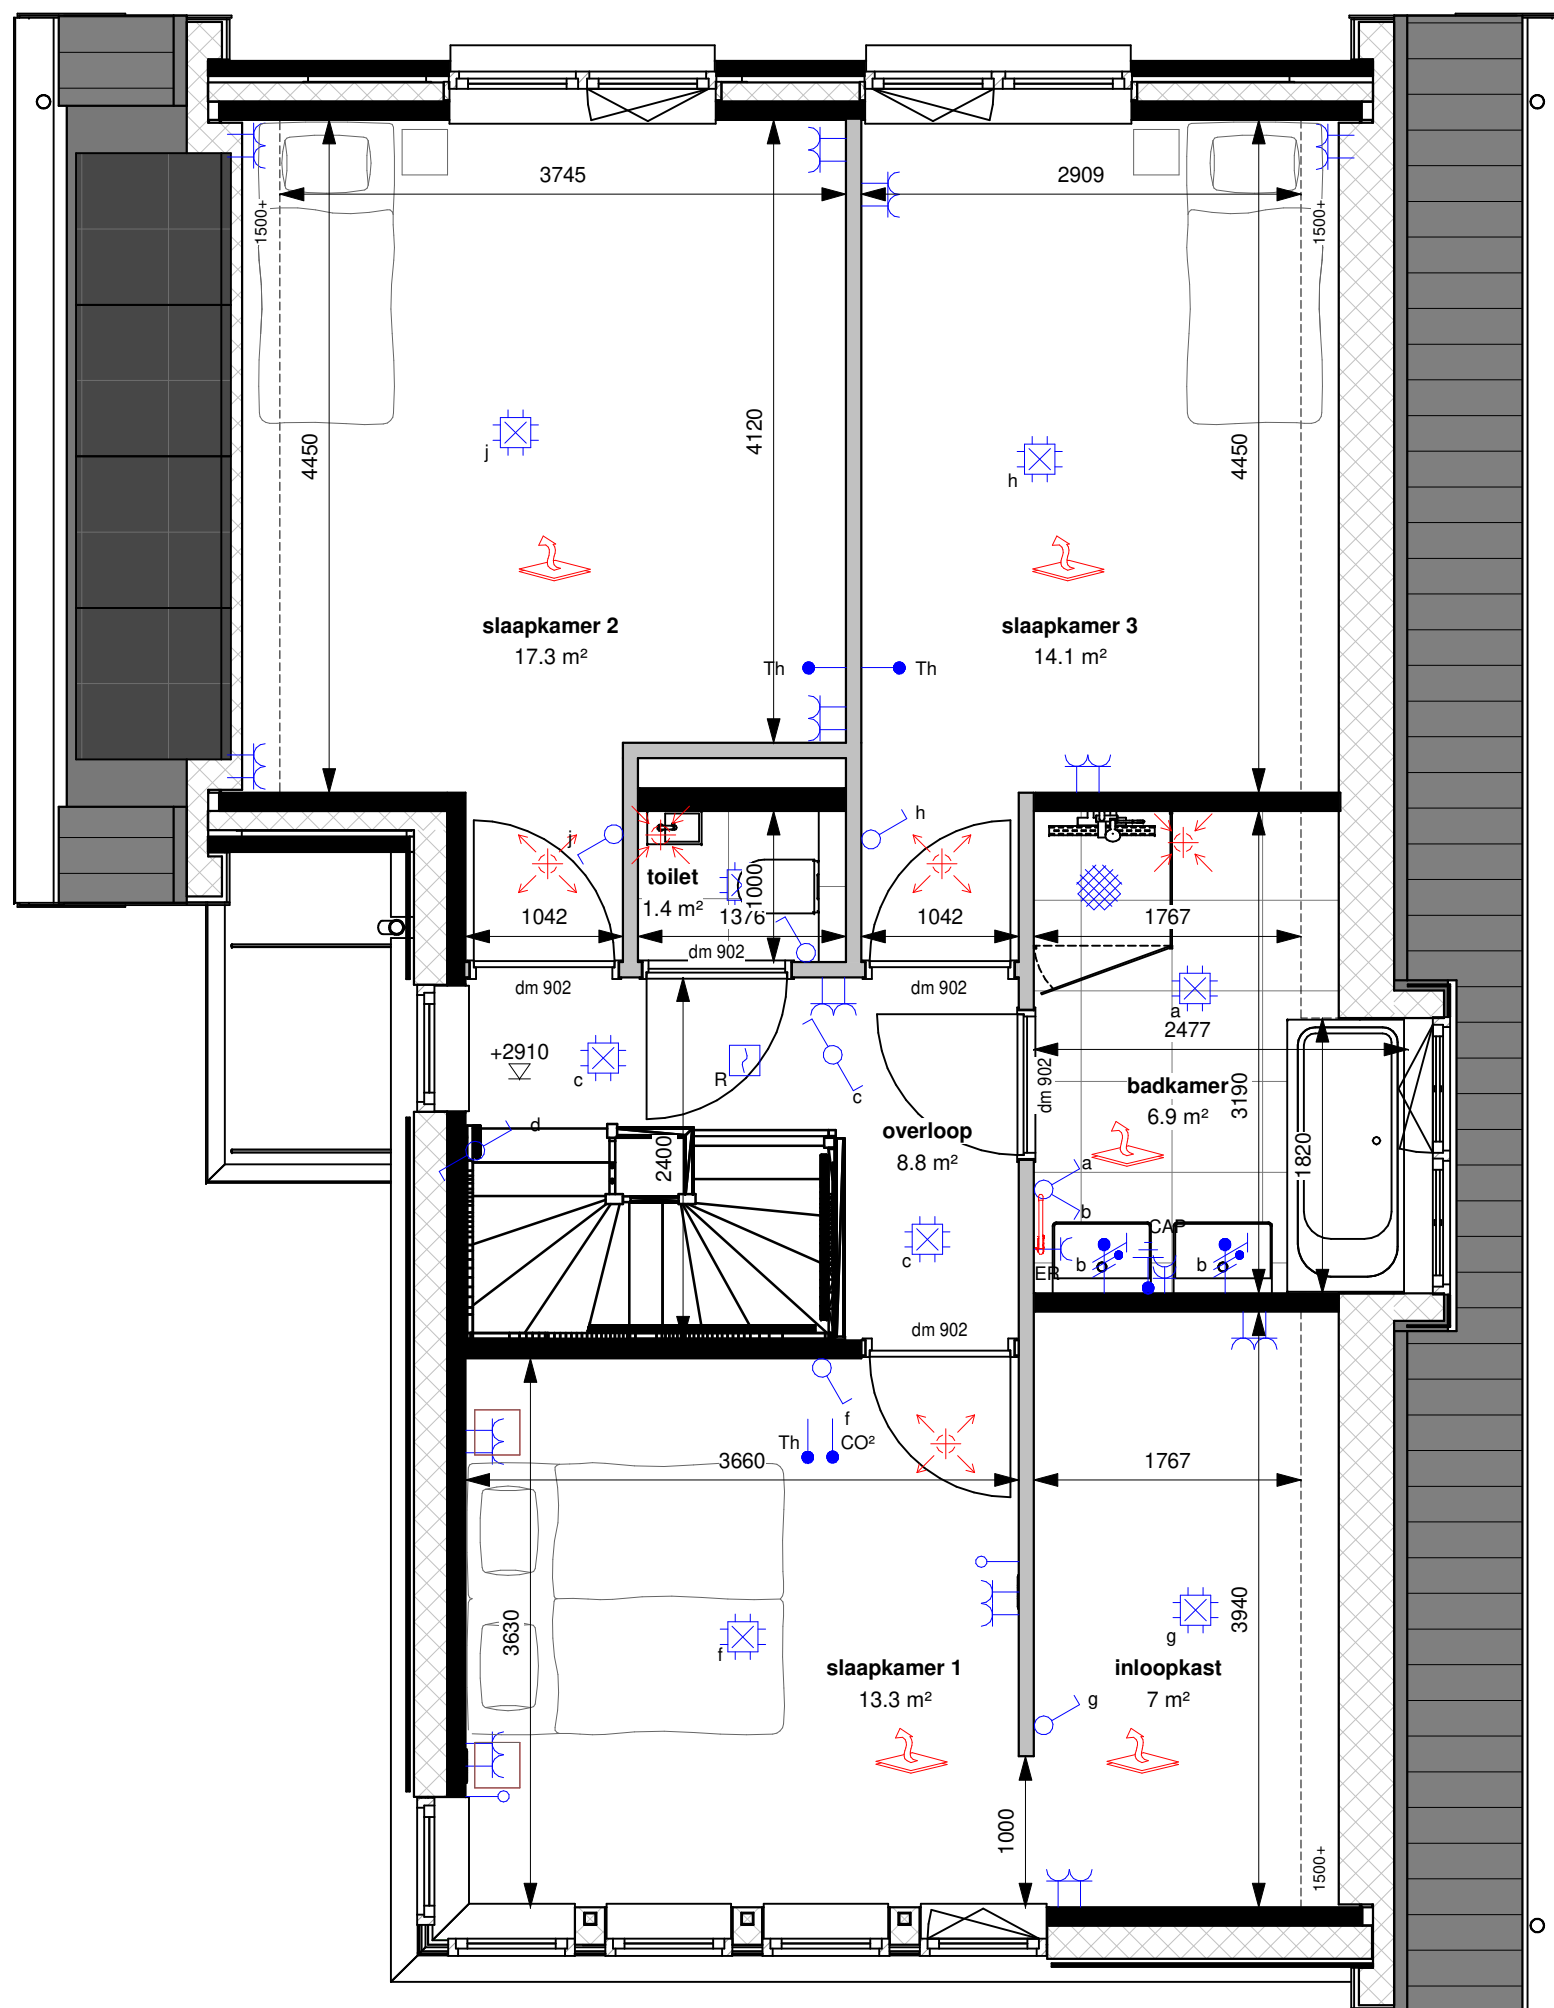

Westervoortsedijk 95a  
6827 AW Arnhem  
Postbus 48  
6800 AA Arnhem

Tel (026)4430243

info@kuiperarnhem.nl  
www.kuiperarnhem.nl



**Project**  
Nieuwbouw 6 woningen fase 8  
Buitenoord te Wageningen

**Omschrijving**  
Verkooptekening  
Woningtype B  
BNR 09 - 1e verdieping

**Schaal**  
1:50


**Formaat**  
A3

**Datum**  
04-07-2022

**Versie**  
3

**Status**  
Definitief

**Tekeningnummer**  
290-0-009-02

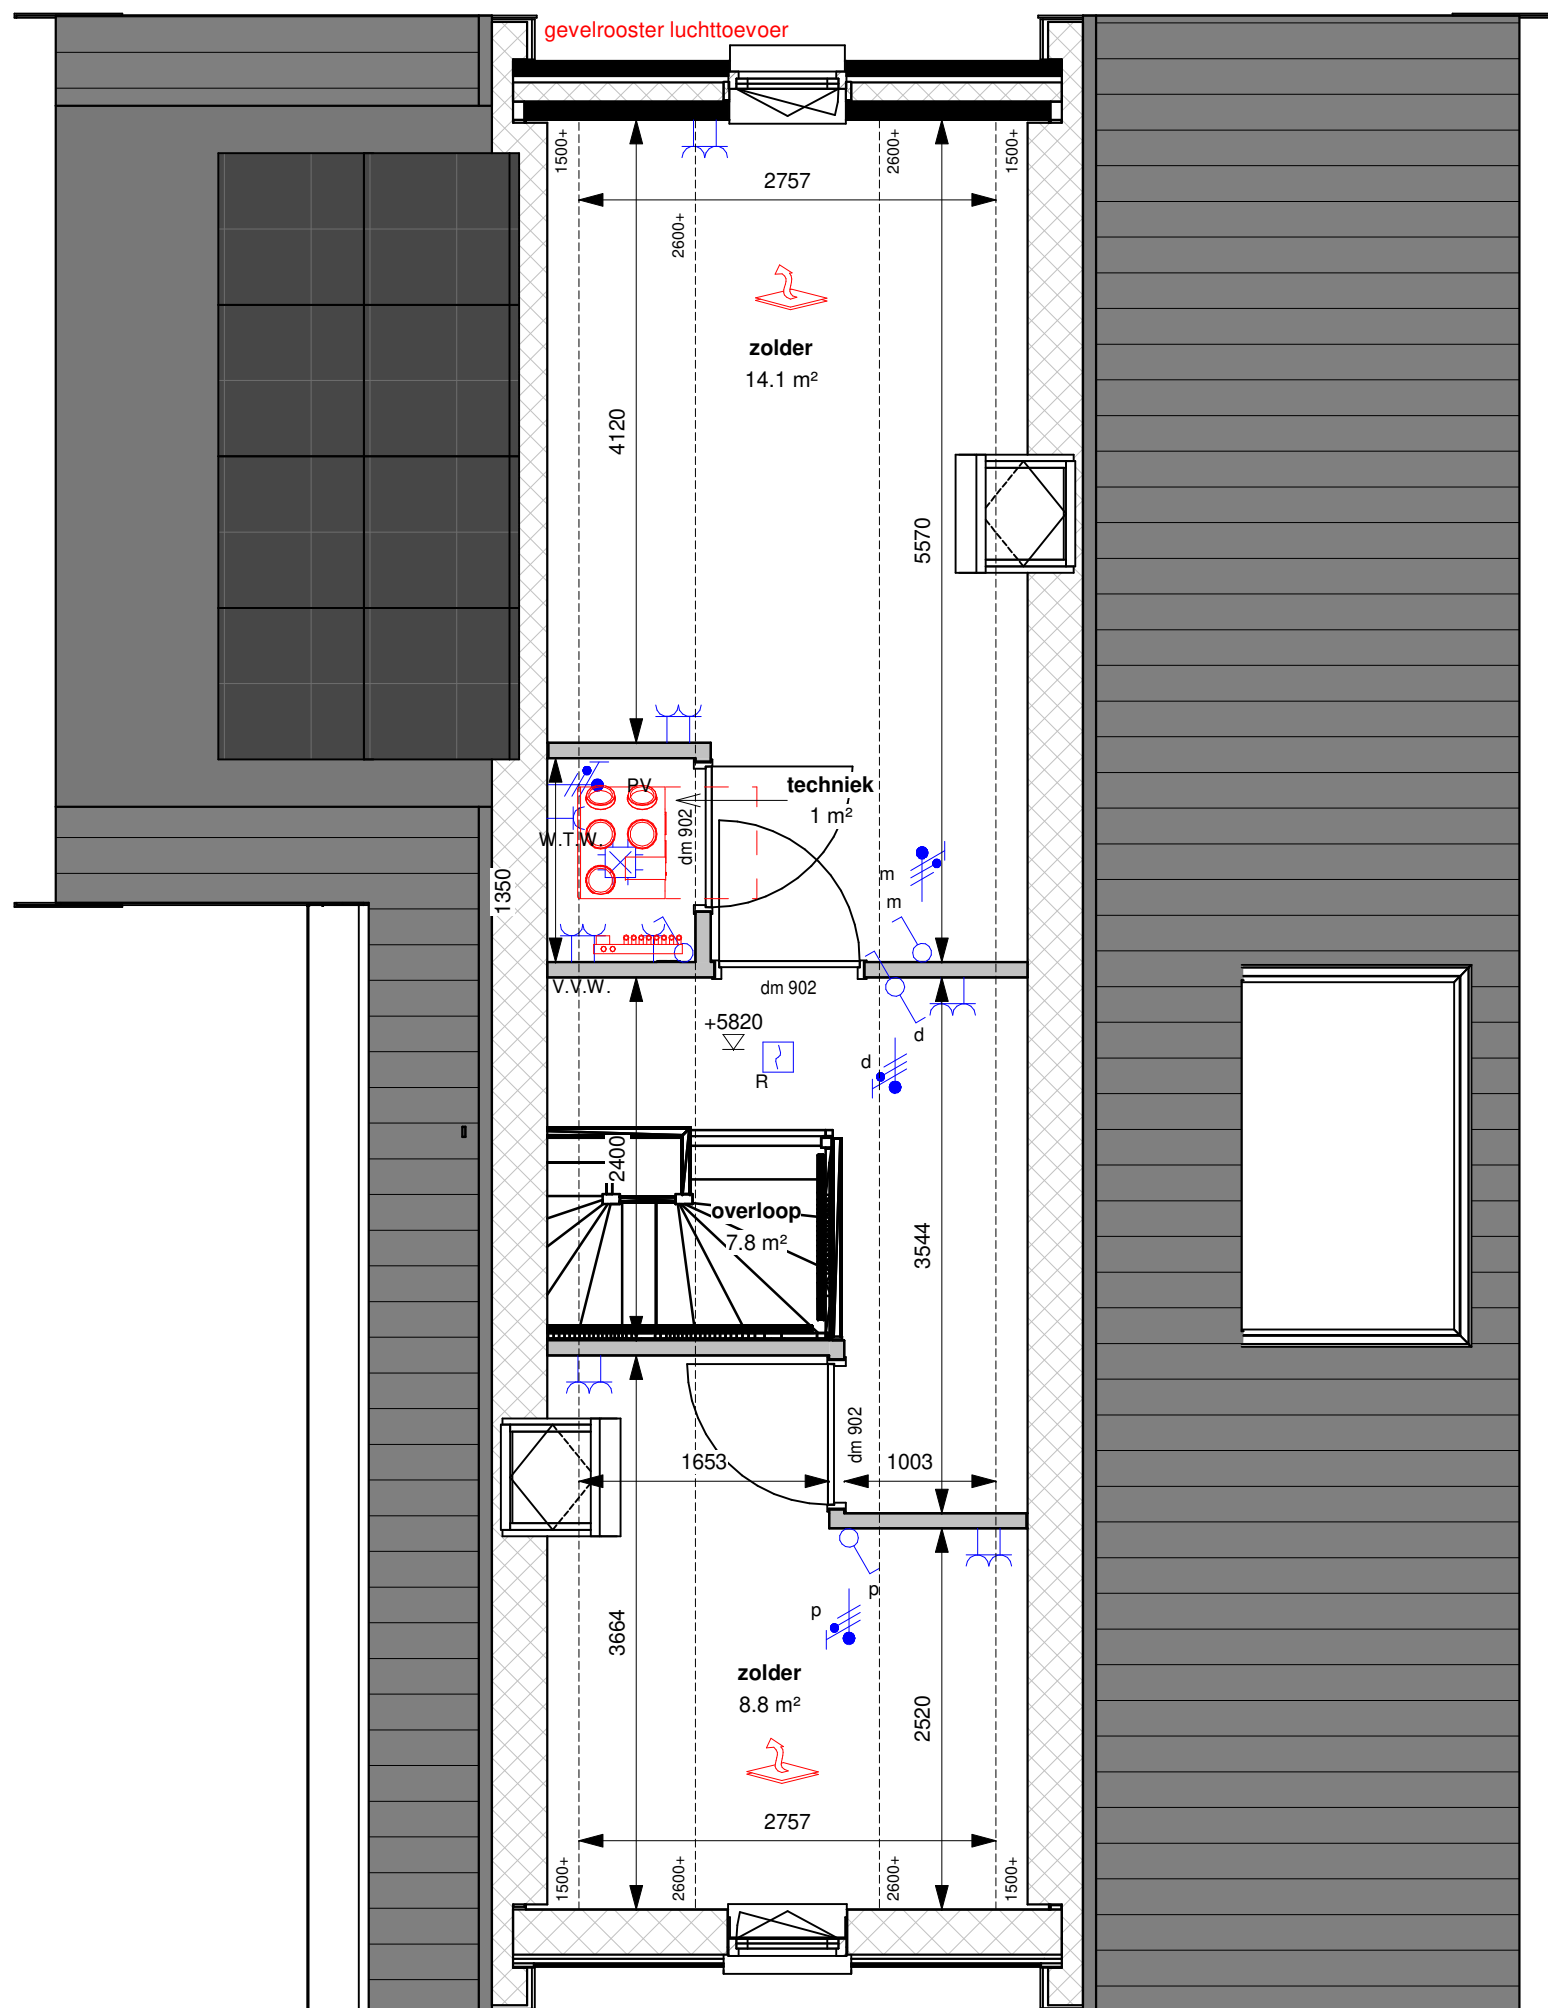

Westervoortsedijk 95a  
6827 AW Arnhem  
Postbus 48  
6800 AA Arnhem

Tel (026)4430243

info@kuiperarnhem.nl  
www.kuiperarnhem.nl



**Project**  
Nieuwbouw 6 woningen fase 8  
Buitenoord te Wageningen

**Omschrijving**  
Verkooptekening  
Woningtype B  
BNR 09 - 2e verdieping

**Schaal**  
1:50


**Formaat**  
A3

**Datum**  
04-07-2022

**Versie**  
3

**Status**  
Definitief

**Tekeningnummer**  
290-0-009-03

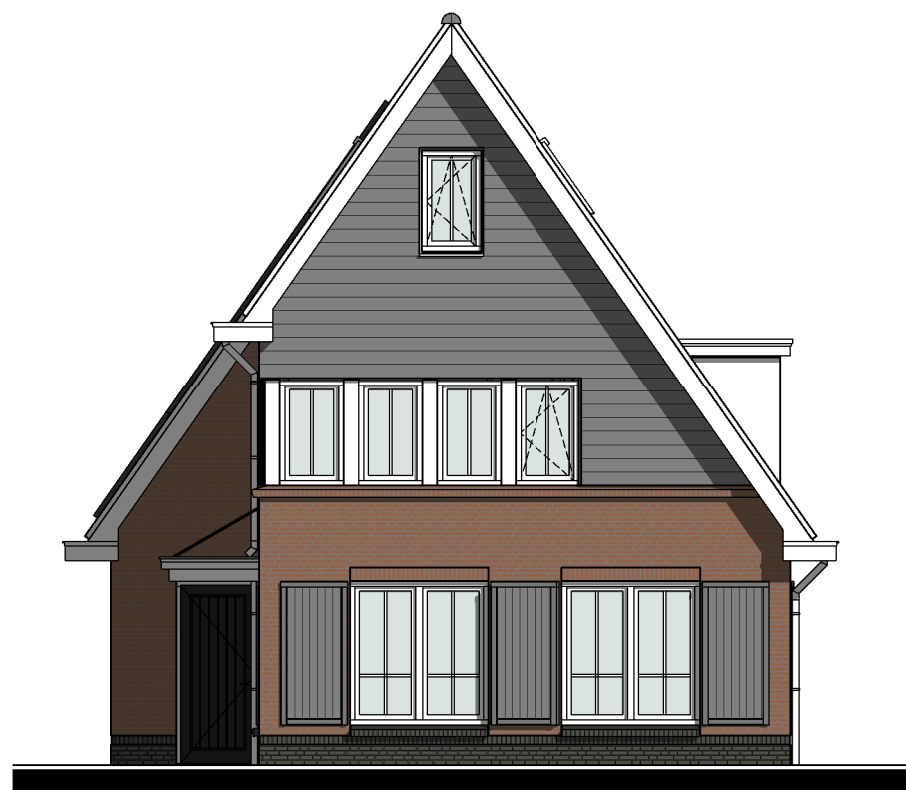

**Voorgevel**



**Rechter zijgevel**



**Achtergevel**



**Linker zijgevel**



Westervoortsedijk 95a  
6827 AW Arnhem  
Postbus 48  
6800 AA Arnhem

Tel (026)4430243

info@kuiperarnhem.nl  
www.kuiperarnhem.nl



**Project**  
Nieuwbouw 6 woningen fase 8  
Buitenoord te Wageningen

**Omschrijving**  
Verkooptekening  
Woningtype B  
BNR 09 - Gevels

**Schaal**  
1:100


**Formaat**  
A3

**Datum**  
04-07-2022

**Versie**  
3

**Status**  
Definitief

**Tekeningnummer**  
290-0-009-04

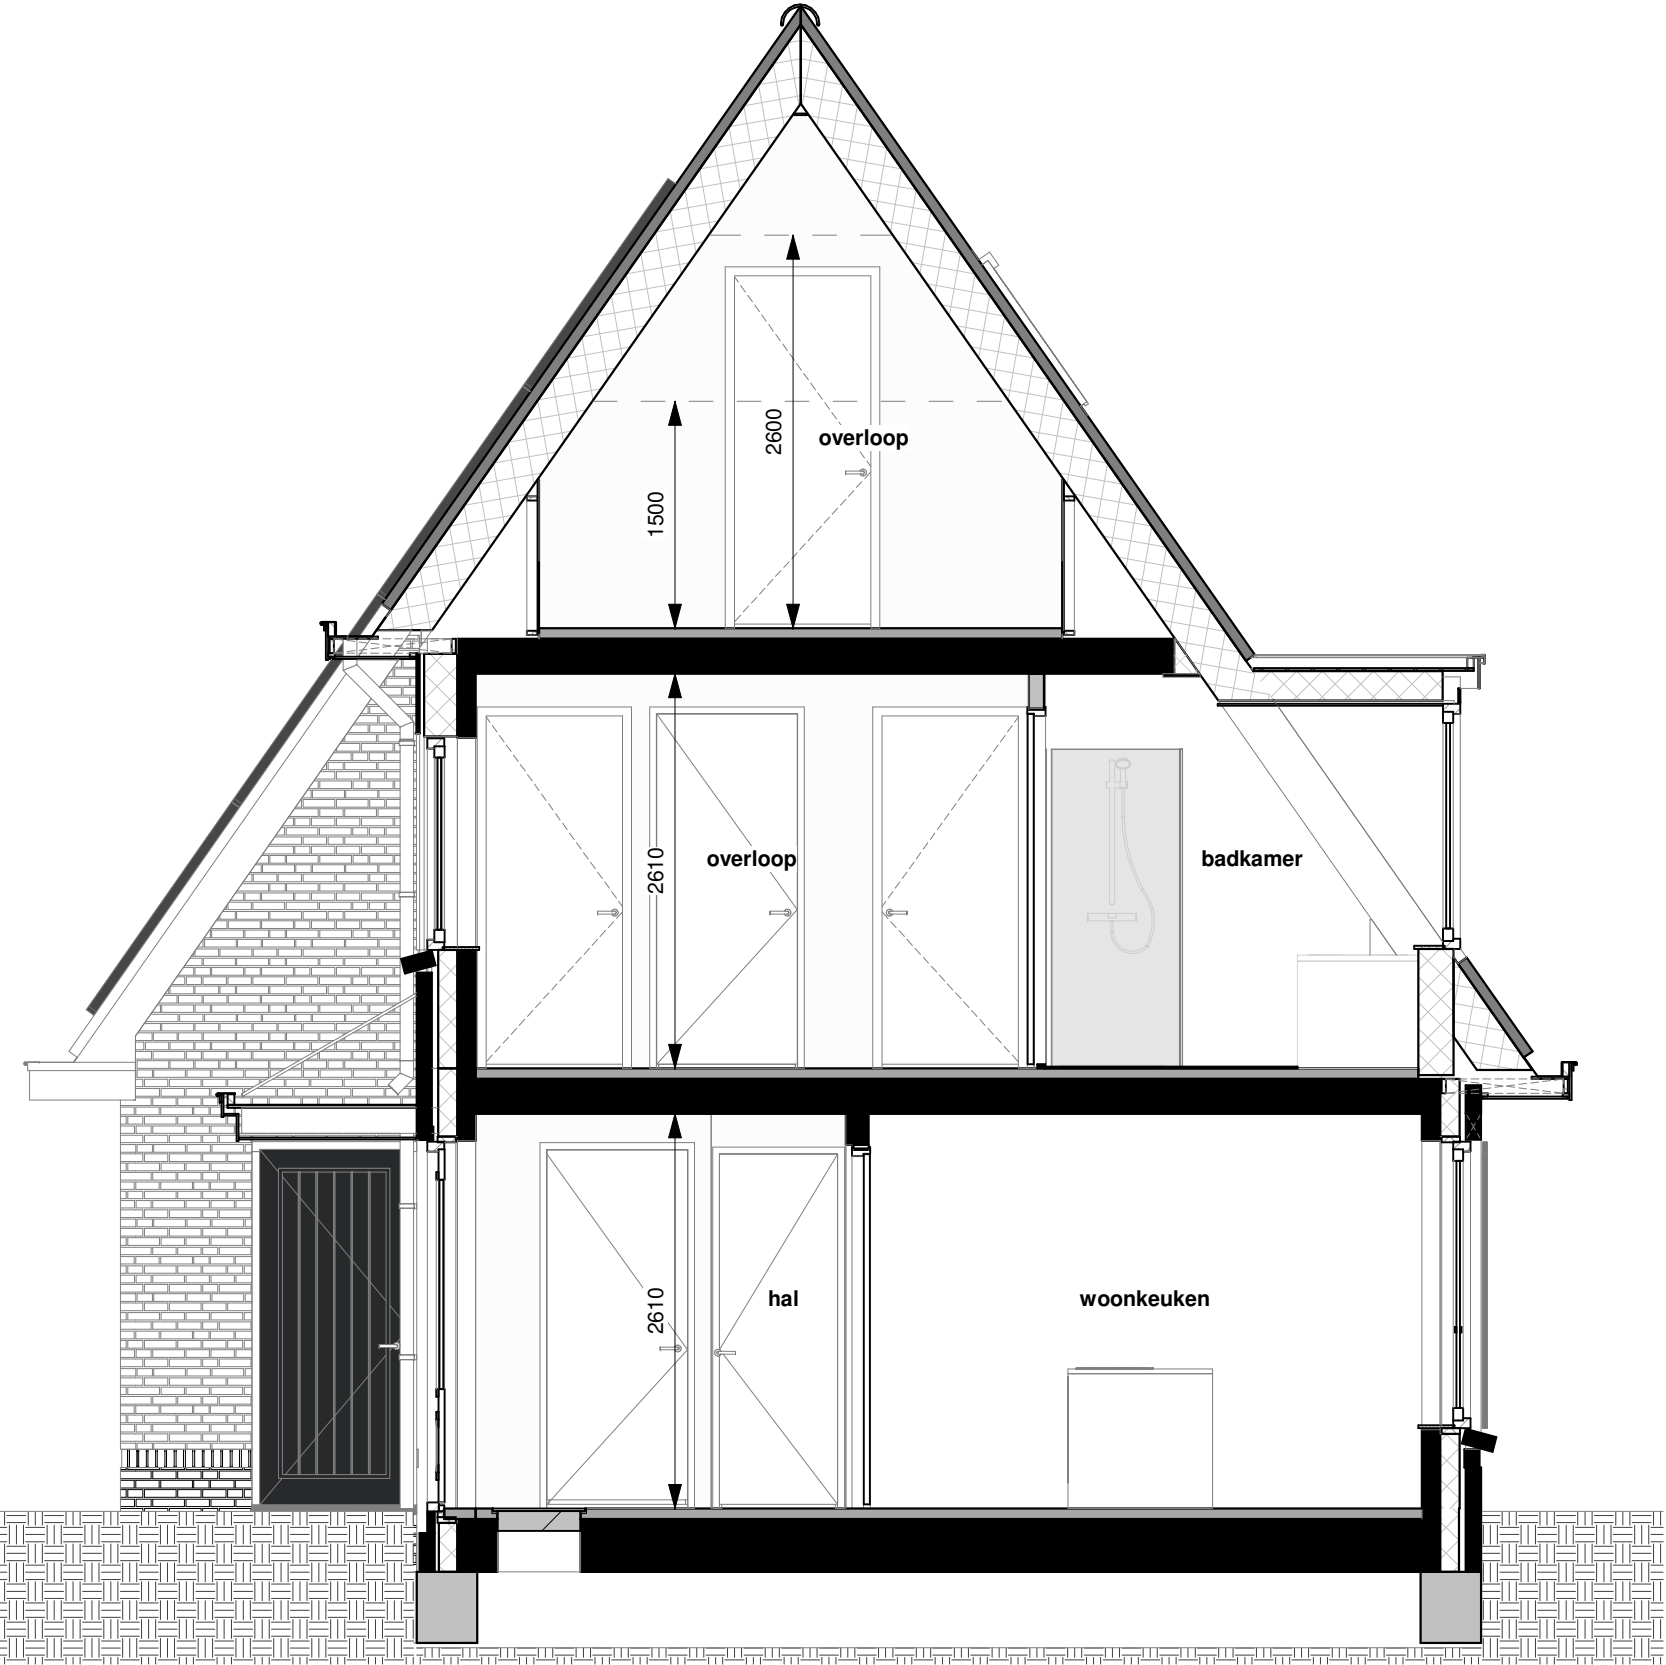

Doorsnede



Westervoortsedijk 95a  
6827 AW Arnhem  
Postbus 48  
6800 AA Arnhem

Tel (026)4430243

info@kuiperarnhem.nl  
www.kuiperarnhem.nl



**Project**  
Nieuwbouw 6 woningen fase 8  
Buitenoord te Wageningen

**Omschrijving**  
Verkooptekening  
Woningtype B  
BNR 09 - Doorsnede

**Schaal**  
1:50

**Formaat**  
A3


**Datum**  
04-07-2022

**Versie**  
3


**Status**  
Definitief

**Tekeningnummer**  
290-0-009-05



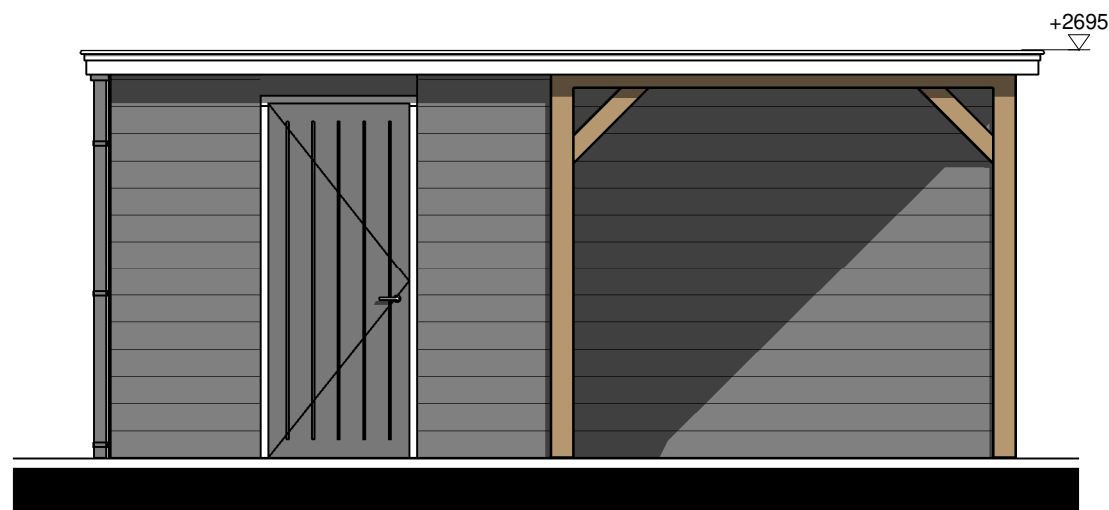


**Voorgevel**

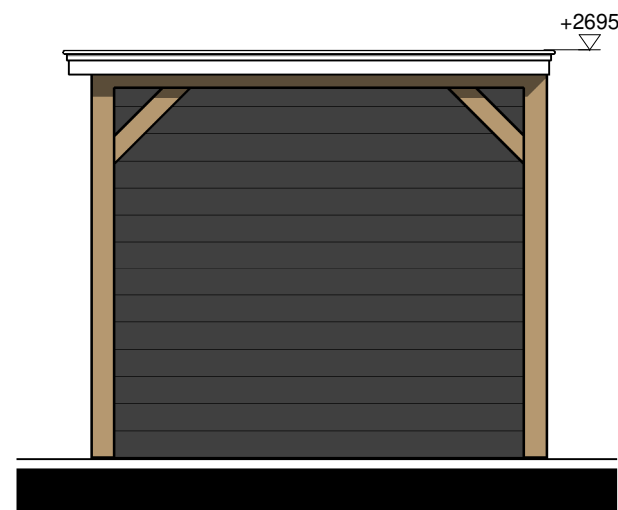


**Rechter zijgevel**



**Achtergevel**

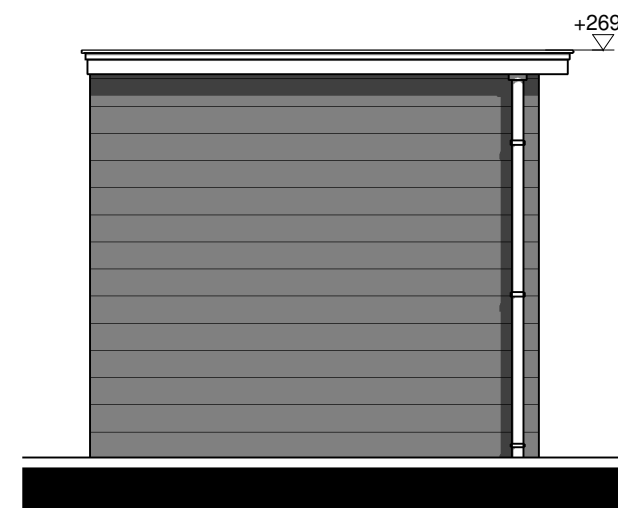

**Linker zijgevel**

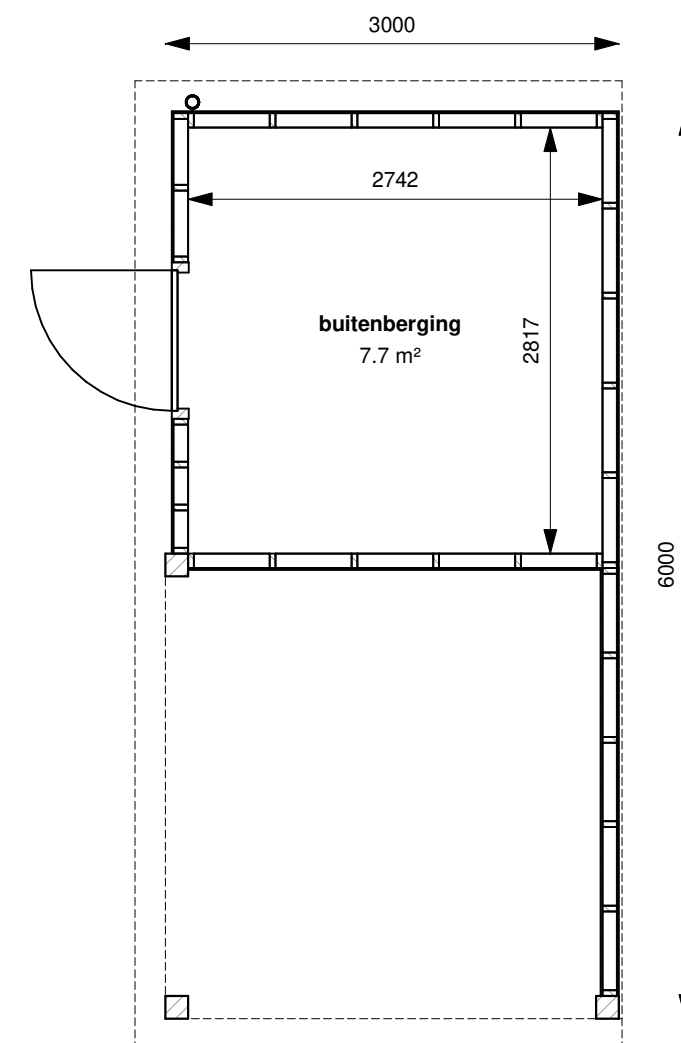

**Begane grond**



Westervoortsedijk 95a  
6827 AW Arnhem  
Postbus 48  
6800 AA Arnhem

Tel (026)4430243

info@kuiperarnhem.nl  
www.kuiperarnhem.nl



**Project**  
Nieuwbouw 6 woningen fase 8  
Buitenoord te Wageningen

**Omschrijving**  
Verkooptekening  
Woningtype B  
BNR 09 - Buitenberging

**Schaal**  
1:50

**Formaat**  
A3

**Datum**  
04-07-2022

**Versie**  
3

**Status**  
Definitief

**Tekeningnummer**  
290-0-009-06