


Bwnr. 21 - Type VH3(s)

- | | | | |
|---------------------------|---|------------------------|---|
| Renvooi Bouwkundig | | Renvooi Elektra | |
| | constructieve wanden en buitenwanden | | rookmelder |
| | lichte scheidingswanden | | aansluitpunt loos |
| | tuinmuur | | bediening mechanische ventilatie 1500+p |
| | kruipluik | | bediening mechanise ventilatie 1500+p |
| | | | bediening thermostaat 1500+p |
| | | | aansluitpunt data |
| | | | plafond lichtpunt |
| | | | wand lichtpunt |
| | | | bel |
| | ruimte voorzien van vloerverwarming | | bedrukker |
| | toevoer plafond mechanische ventilatie | | wandcontactdoos, perilex |
| | afvoerpunt plafond mechanische ventilatie | | wandcontactdoos, enkel |
| | design radiator (elektrisch) | | wandcontactdoos, waterbestendig |
| | verdeler vloerverwarming | | wandcontactdoos, dubbel |
| | warmtepomp | | schakelaar |
| | boilervat (optioneel) | | wisselschakelaar |
| | warmterugwinnings unit | | verdeelinrichting |
| | omvormer PV-panelen | | centraal aarde punt |
| | opstelplaats wasmachine | | aansluitpunt verlichting |
| | opstelplaats wasdroger | | |

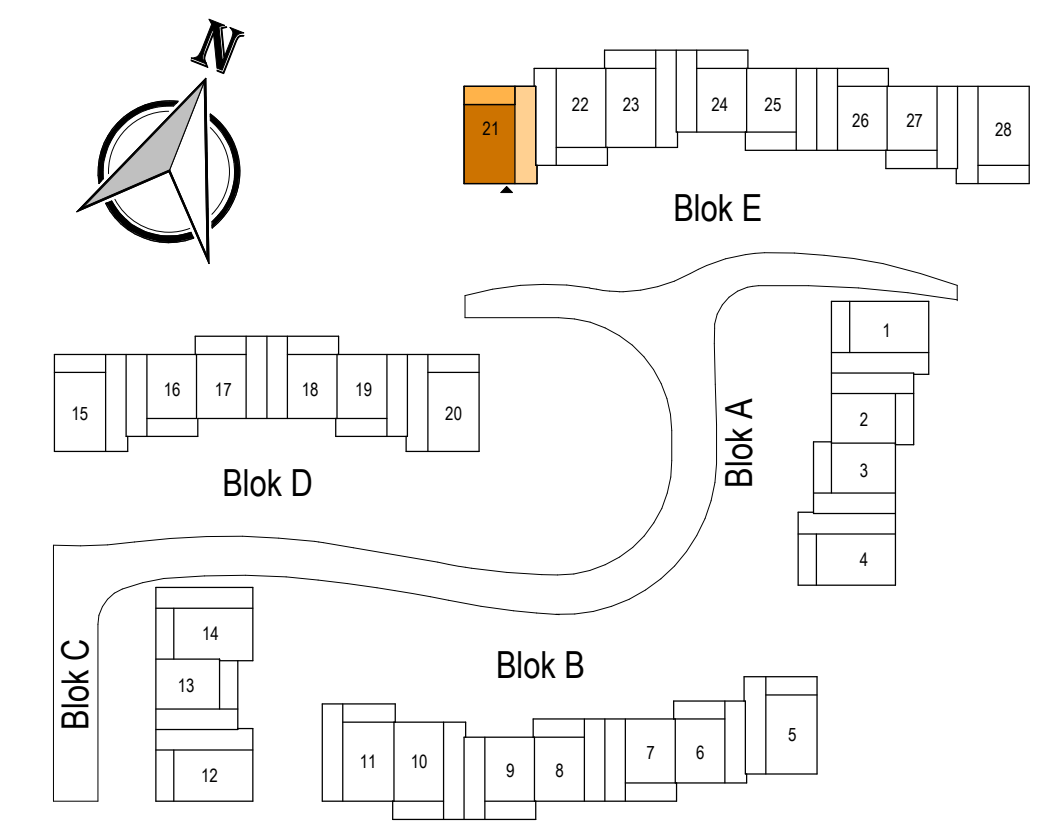

KuiperBouw
 Westervoortsedijk 95a
 6827 AW Arnhem
 Postbus 48
 6800 AA Arnhem
 Tel (026) 4430243
 info@kuiperarnhem.nl
 www.kuiperarnhem.nl

Project
 Nieuwbouw 28 woningen
 Villapark Facet te Wageningen

Omschrijving
 Bwnr. 21 - begane grond

Schaal
 1 : 50

Formaat
 A2

Datum
 23-07-2021

Wijzigingsdatum

Tekeningnummer
 B9021A