

Bwnr. 28 - Type VH3

Renvooi Bouwkundig



- constructieve wanden en buitenwanden
- lichte scheidingswanden
- tuinmuur
- kruipluik

Renvooi Elektra

- rookmelder
- aansluitpunt loos
- bediening mechanische ventilatie 1500+p
- bediening mechanise ventilatie 1500+p
- bediening thermostaat 1500+p
- aansluitpunt data
- plafond lichtpunt
- wand lichtpunt
- bel
- bedrukker
- wandcontactdoos, perilex
- wandcontactdoos, enkel
- wandcontactdoos, waterbestendig
- wandcontactdoos, dubbel
- schakelaar
- wisselschakelaar
- verdeelinrichting
- centraal aarde punt
- aansluitpunt verlichting

Renvooi W-installaties

- ruimte voorzien van vloerverwarming
- toevoer plafond mechanische ventilatie
- afvoerpunt plafond mechanische ventilatie
- design radiator (elektrisch)
- verdeler vloerverwarming
- warmtepomp
- boilervat (optioneel)
- warmerugwinnings unit
- omvormer PV-panelen
- opstelplaats wasmachine
- opstelplaats wasdroger

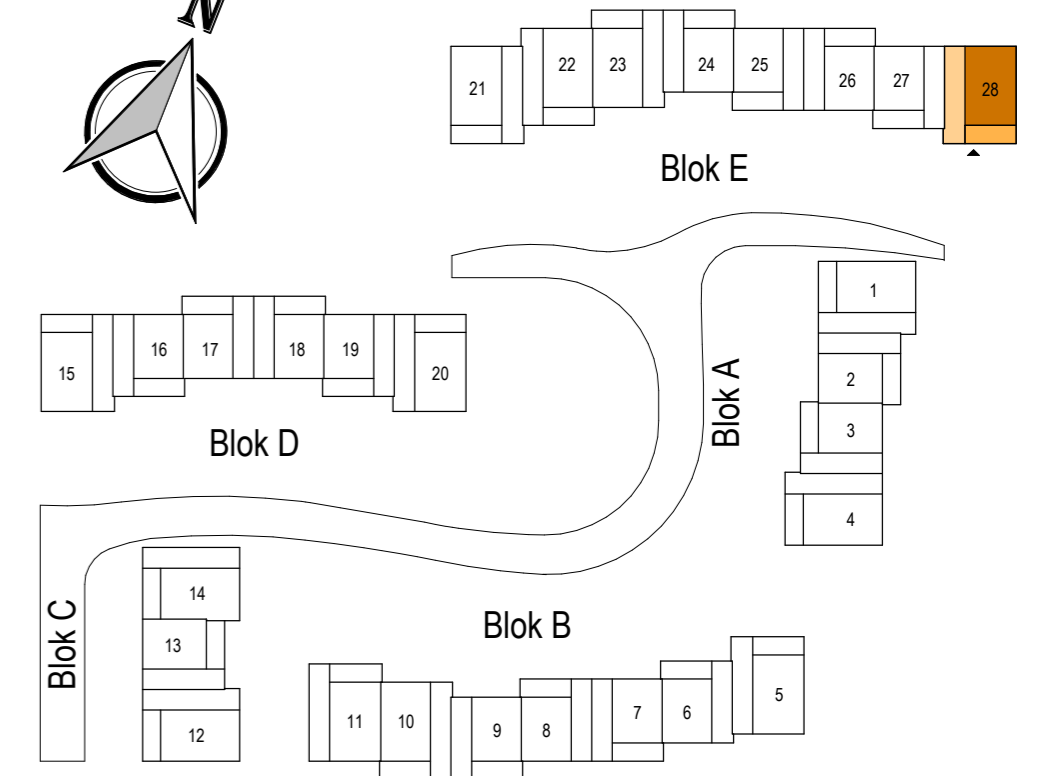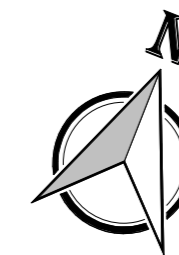

KuiperBouw
 Westervoortsedijk 95a
 6827 AW Arnhem
 Postbus 48
 6800 AA Arnhem
 Tel (026) 4430243
 info@kuiperarnhem.nl
 www.kuiperarnhem.nl

Project
 Nieuwbouw 28 woningen
 Villapark Facet te Wageningen

Omschrijving
 Bwnr. 28 - tweede verdieping

Schaal
 1 : 50

Formaat
 A2

Datum
 23-07-2021

Wijzigingsdatum

Tekeningnummer
 B9028C