
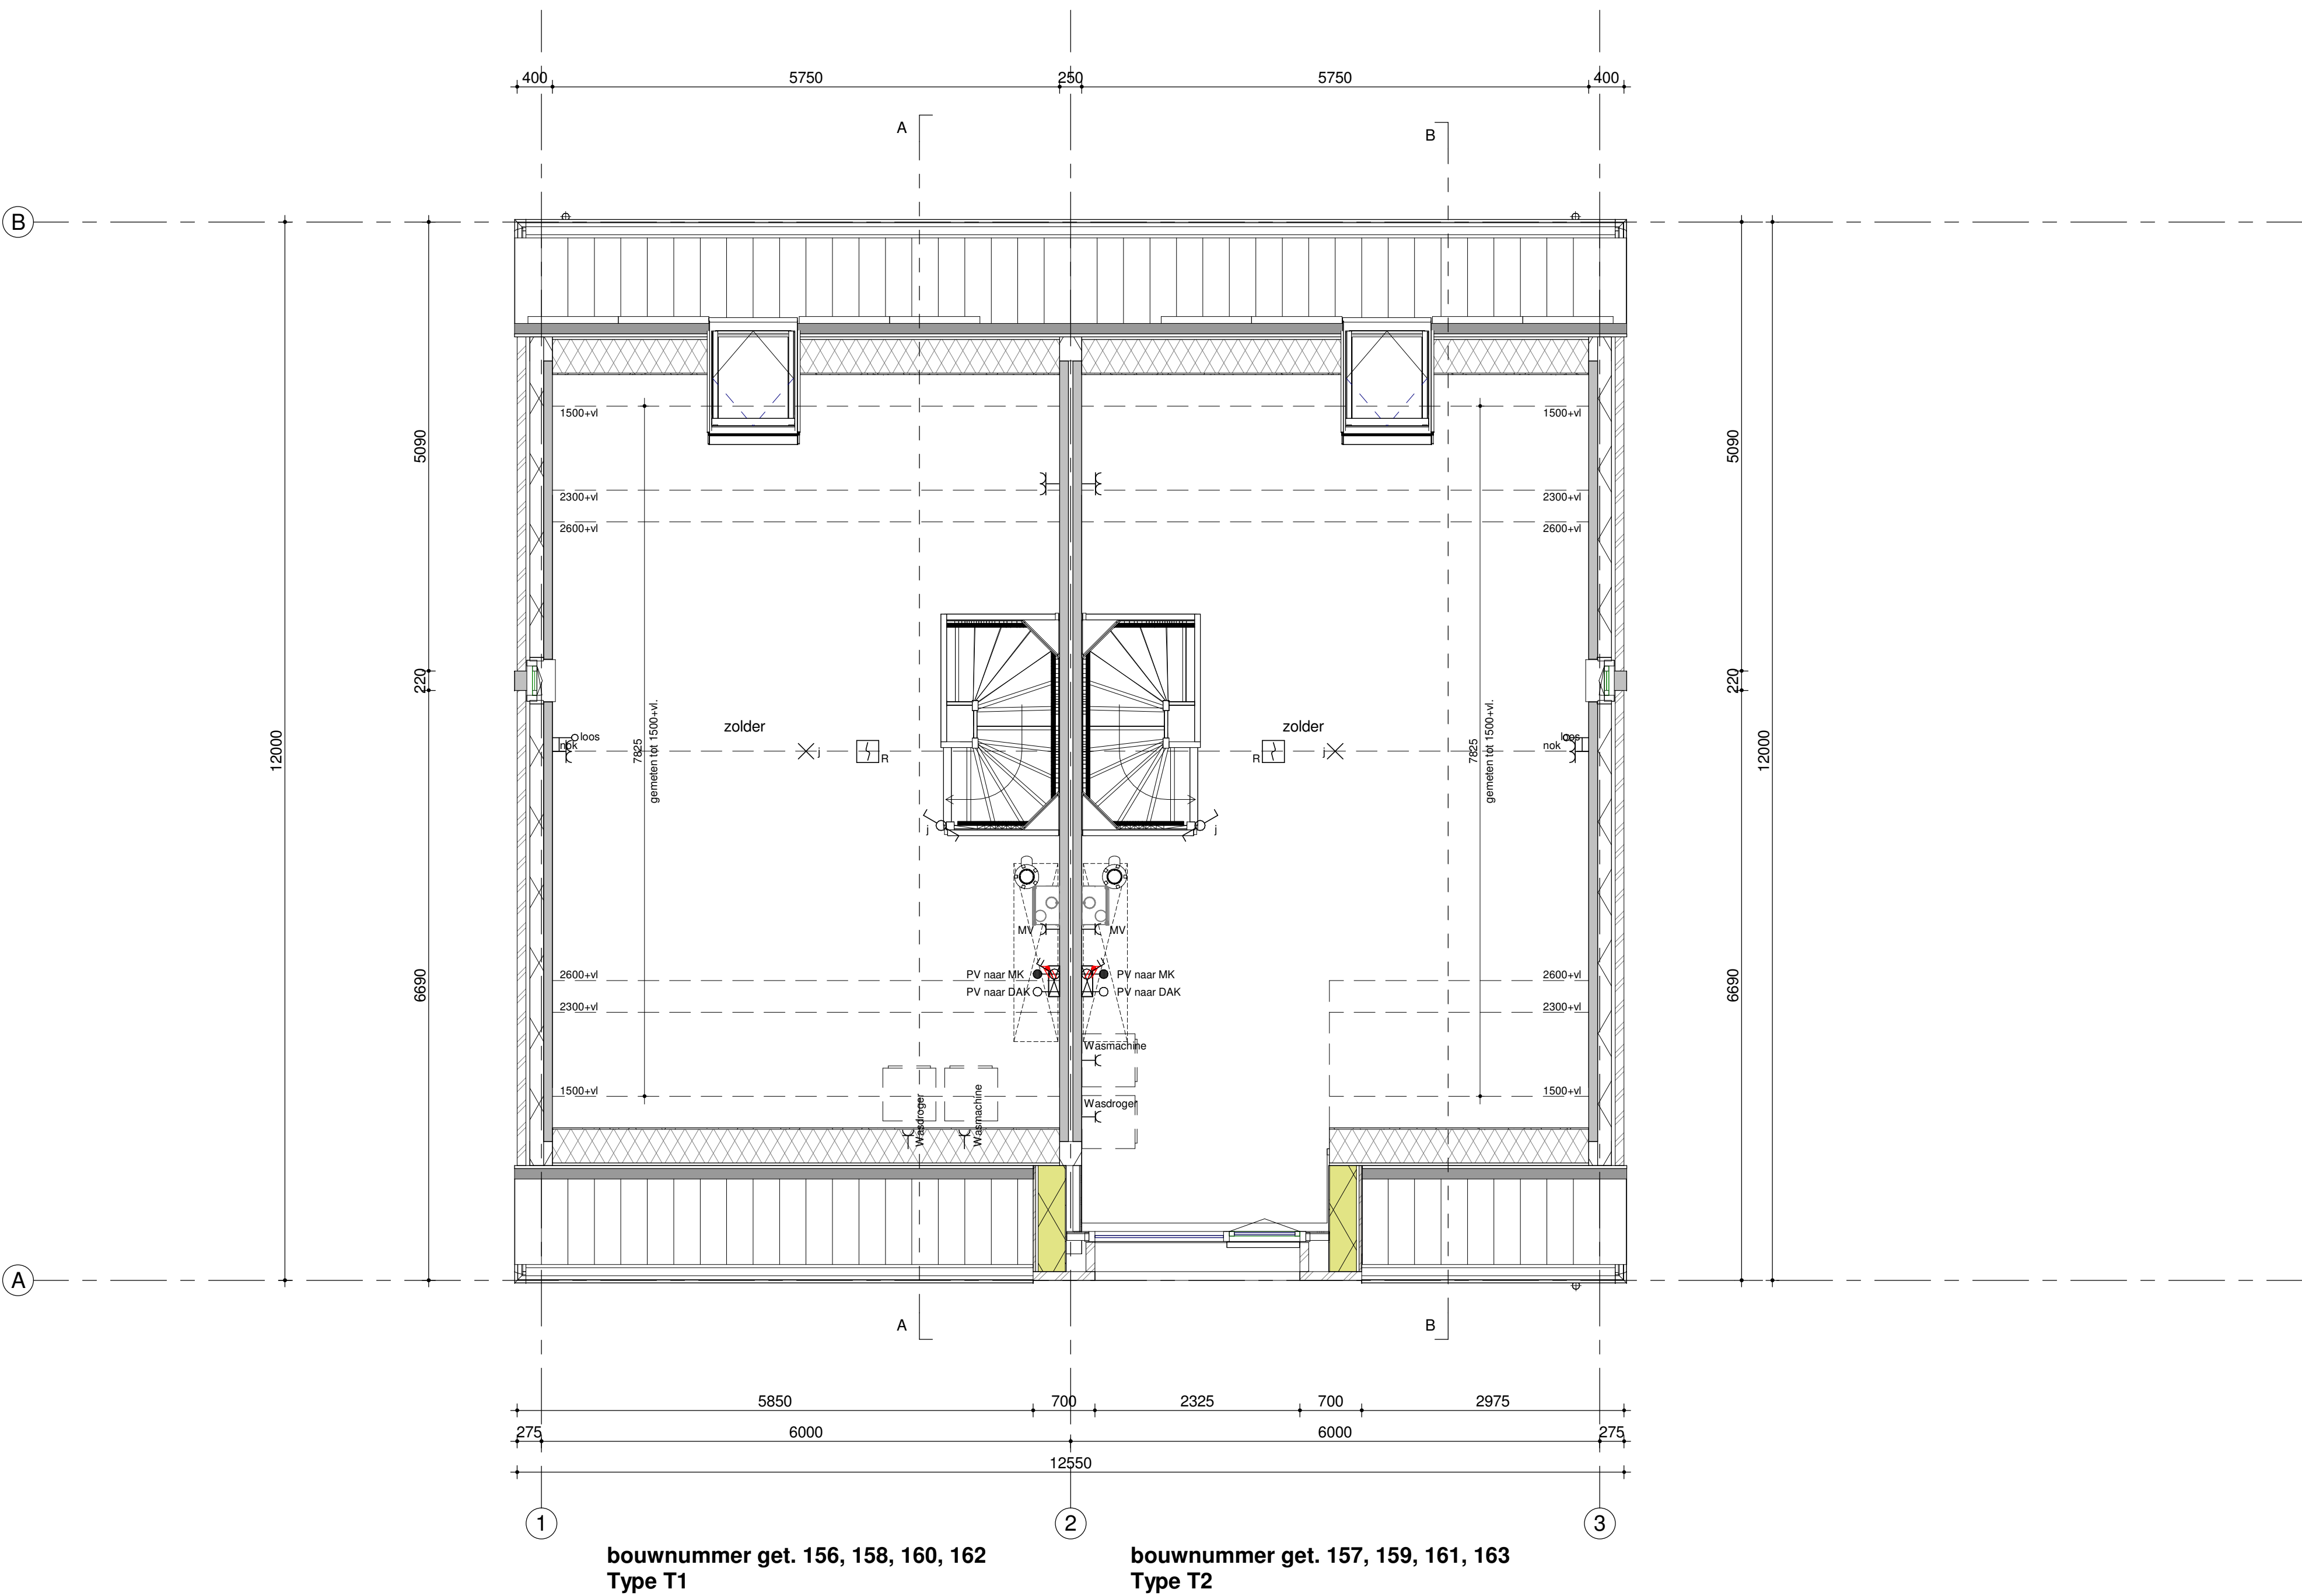
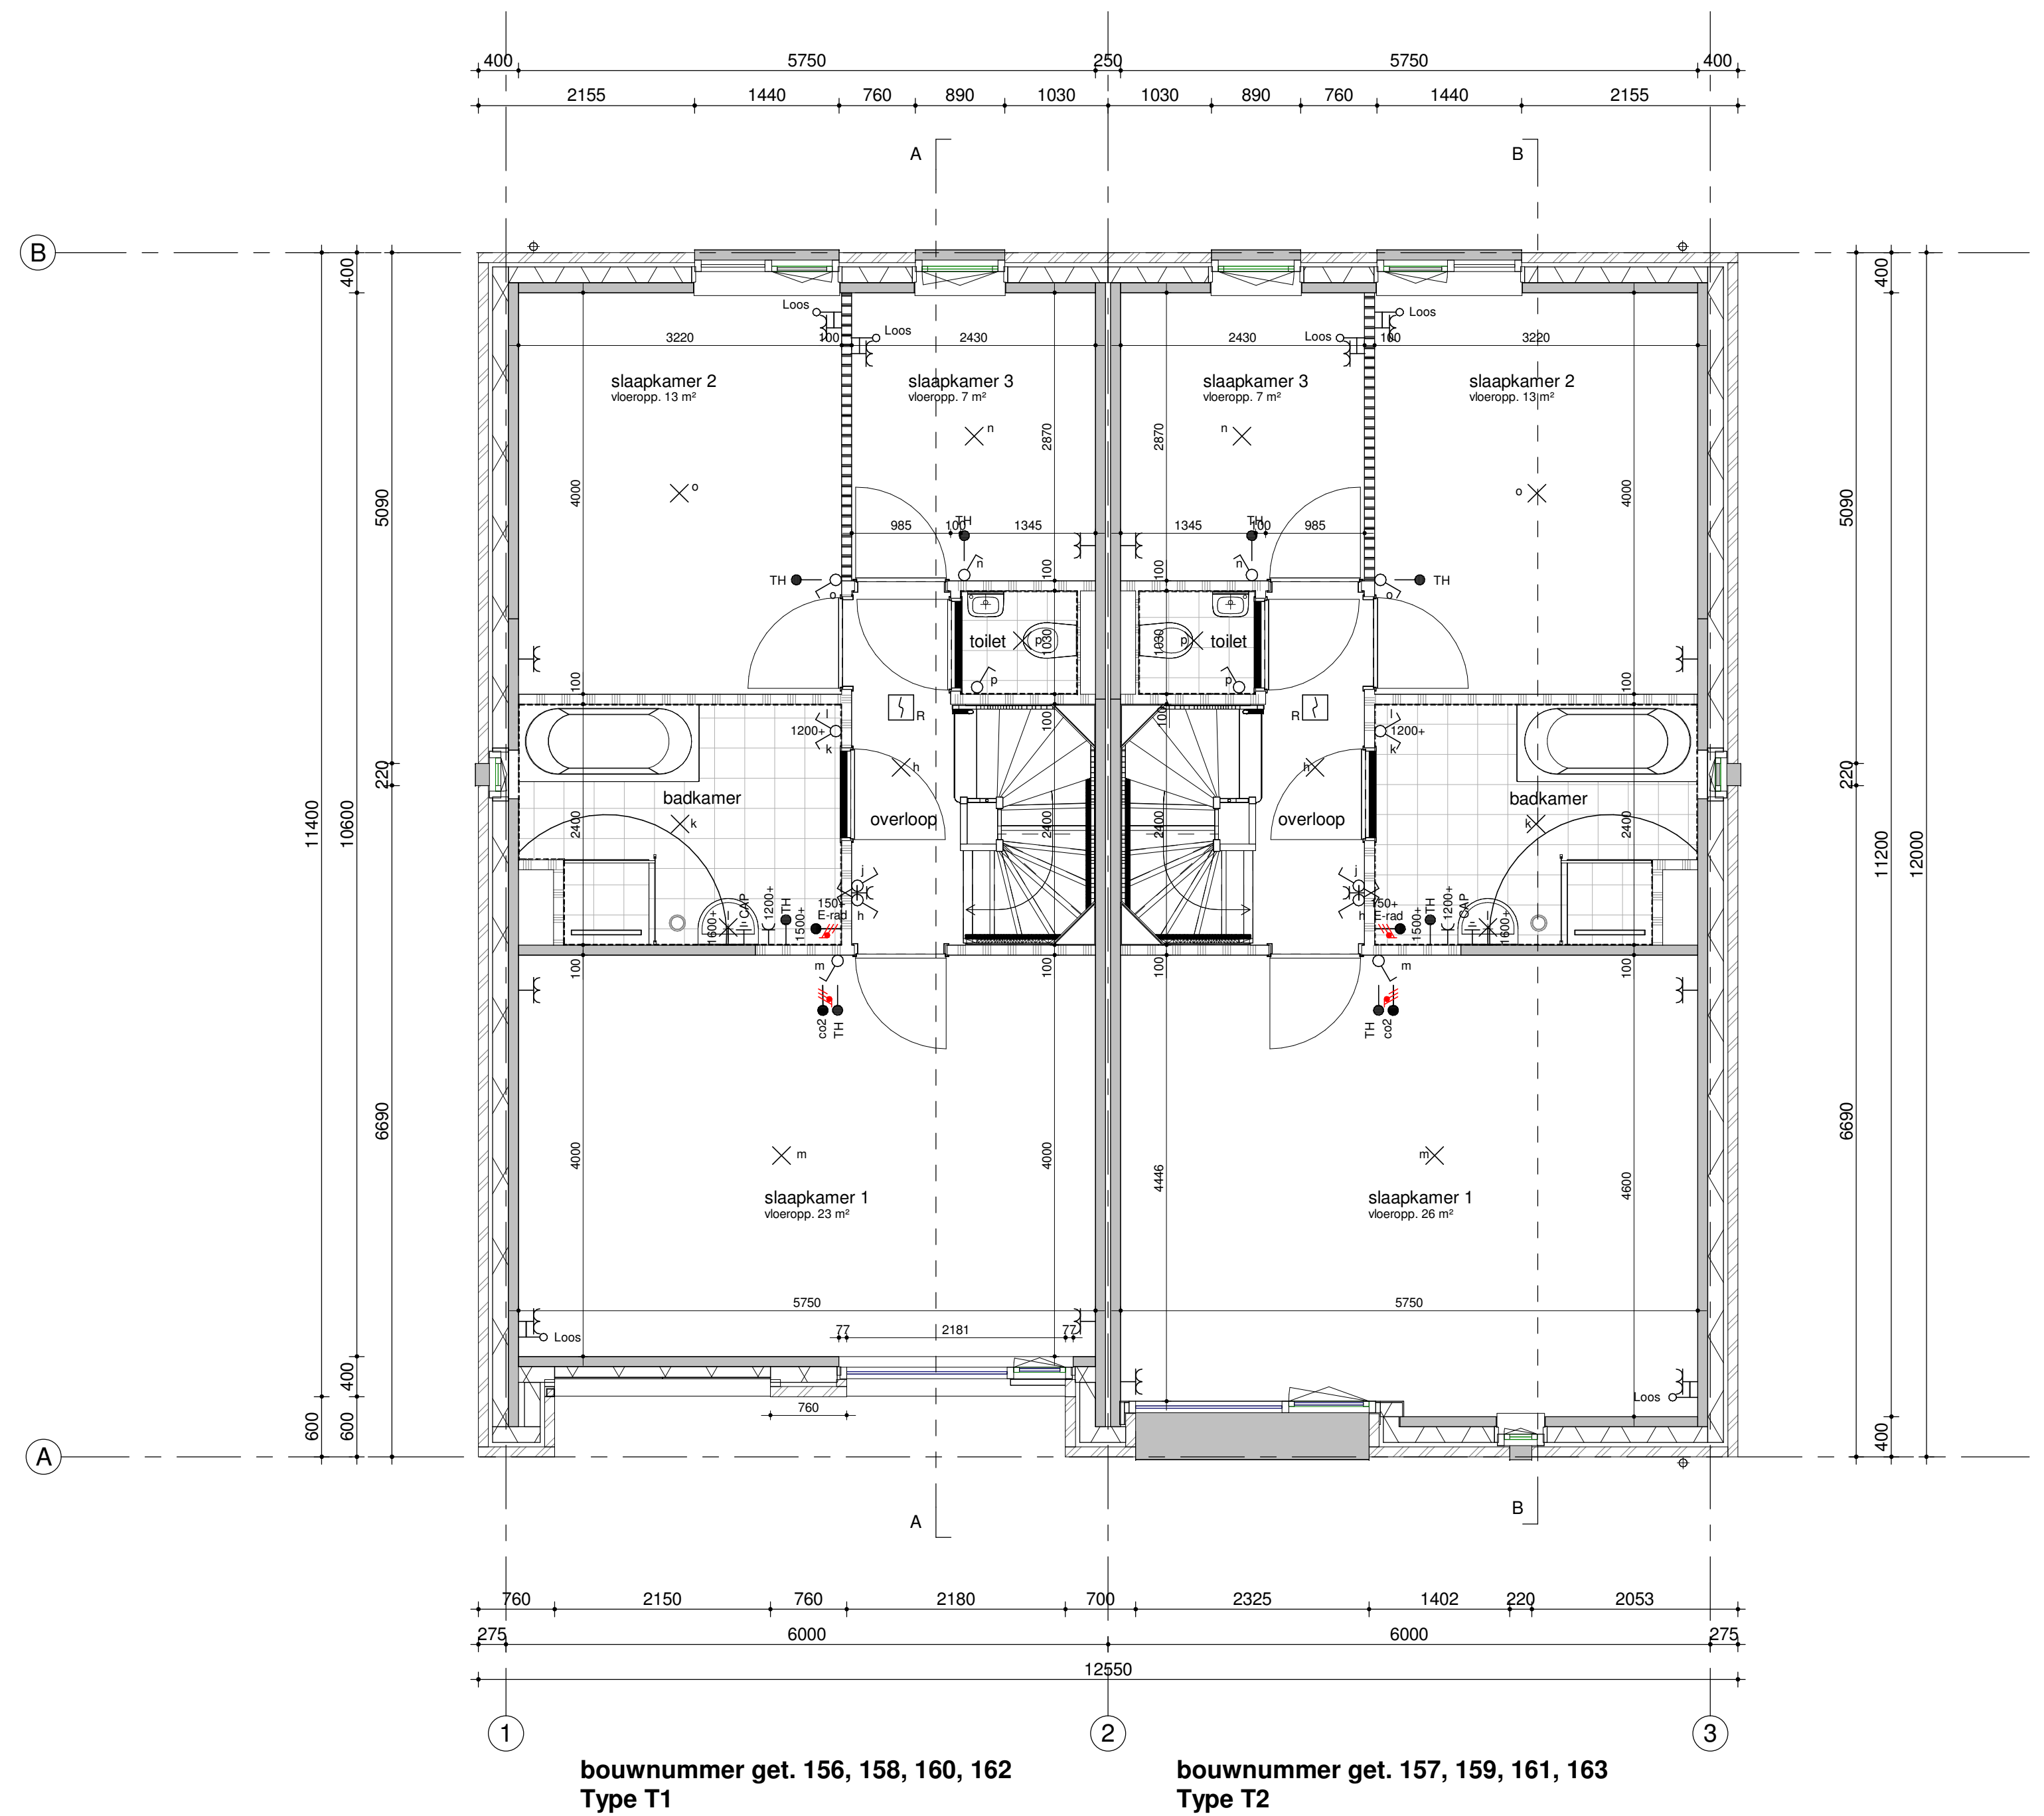
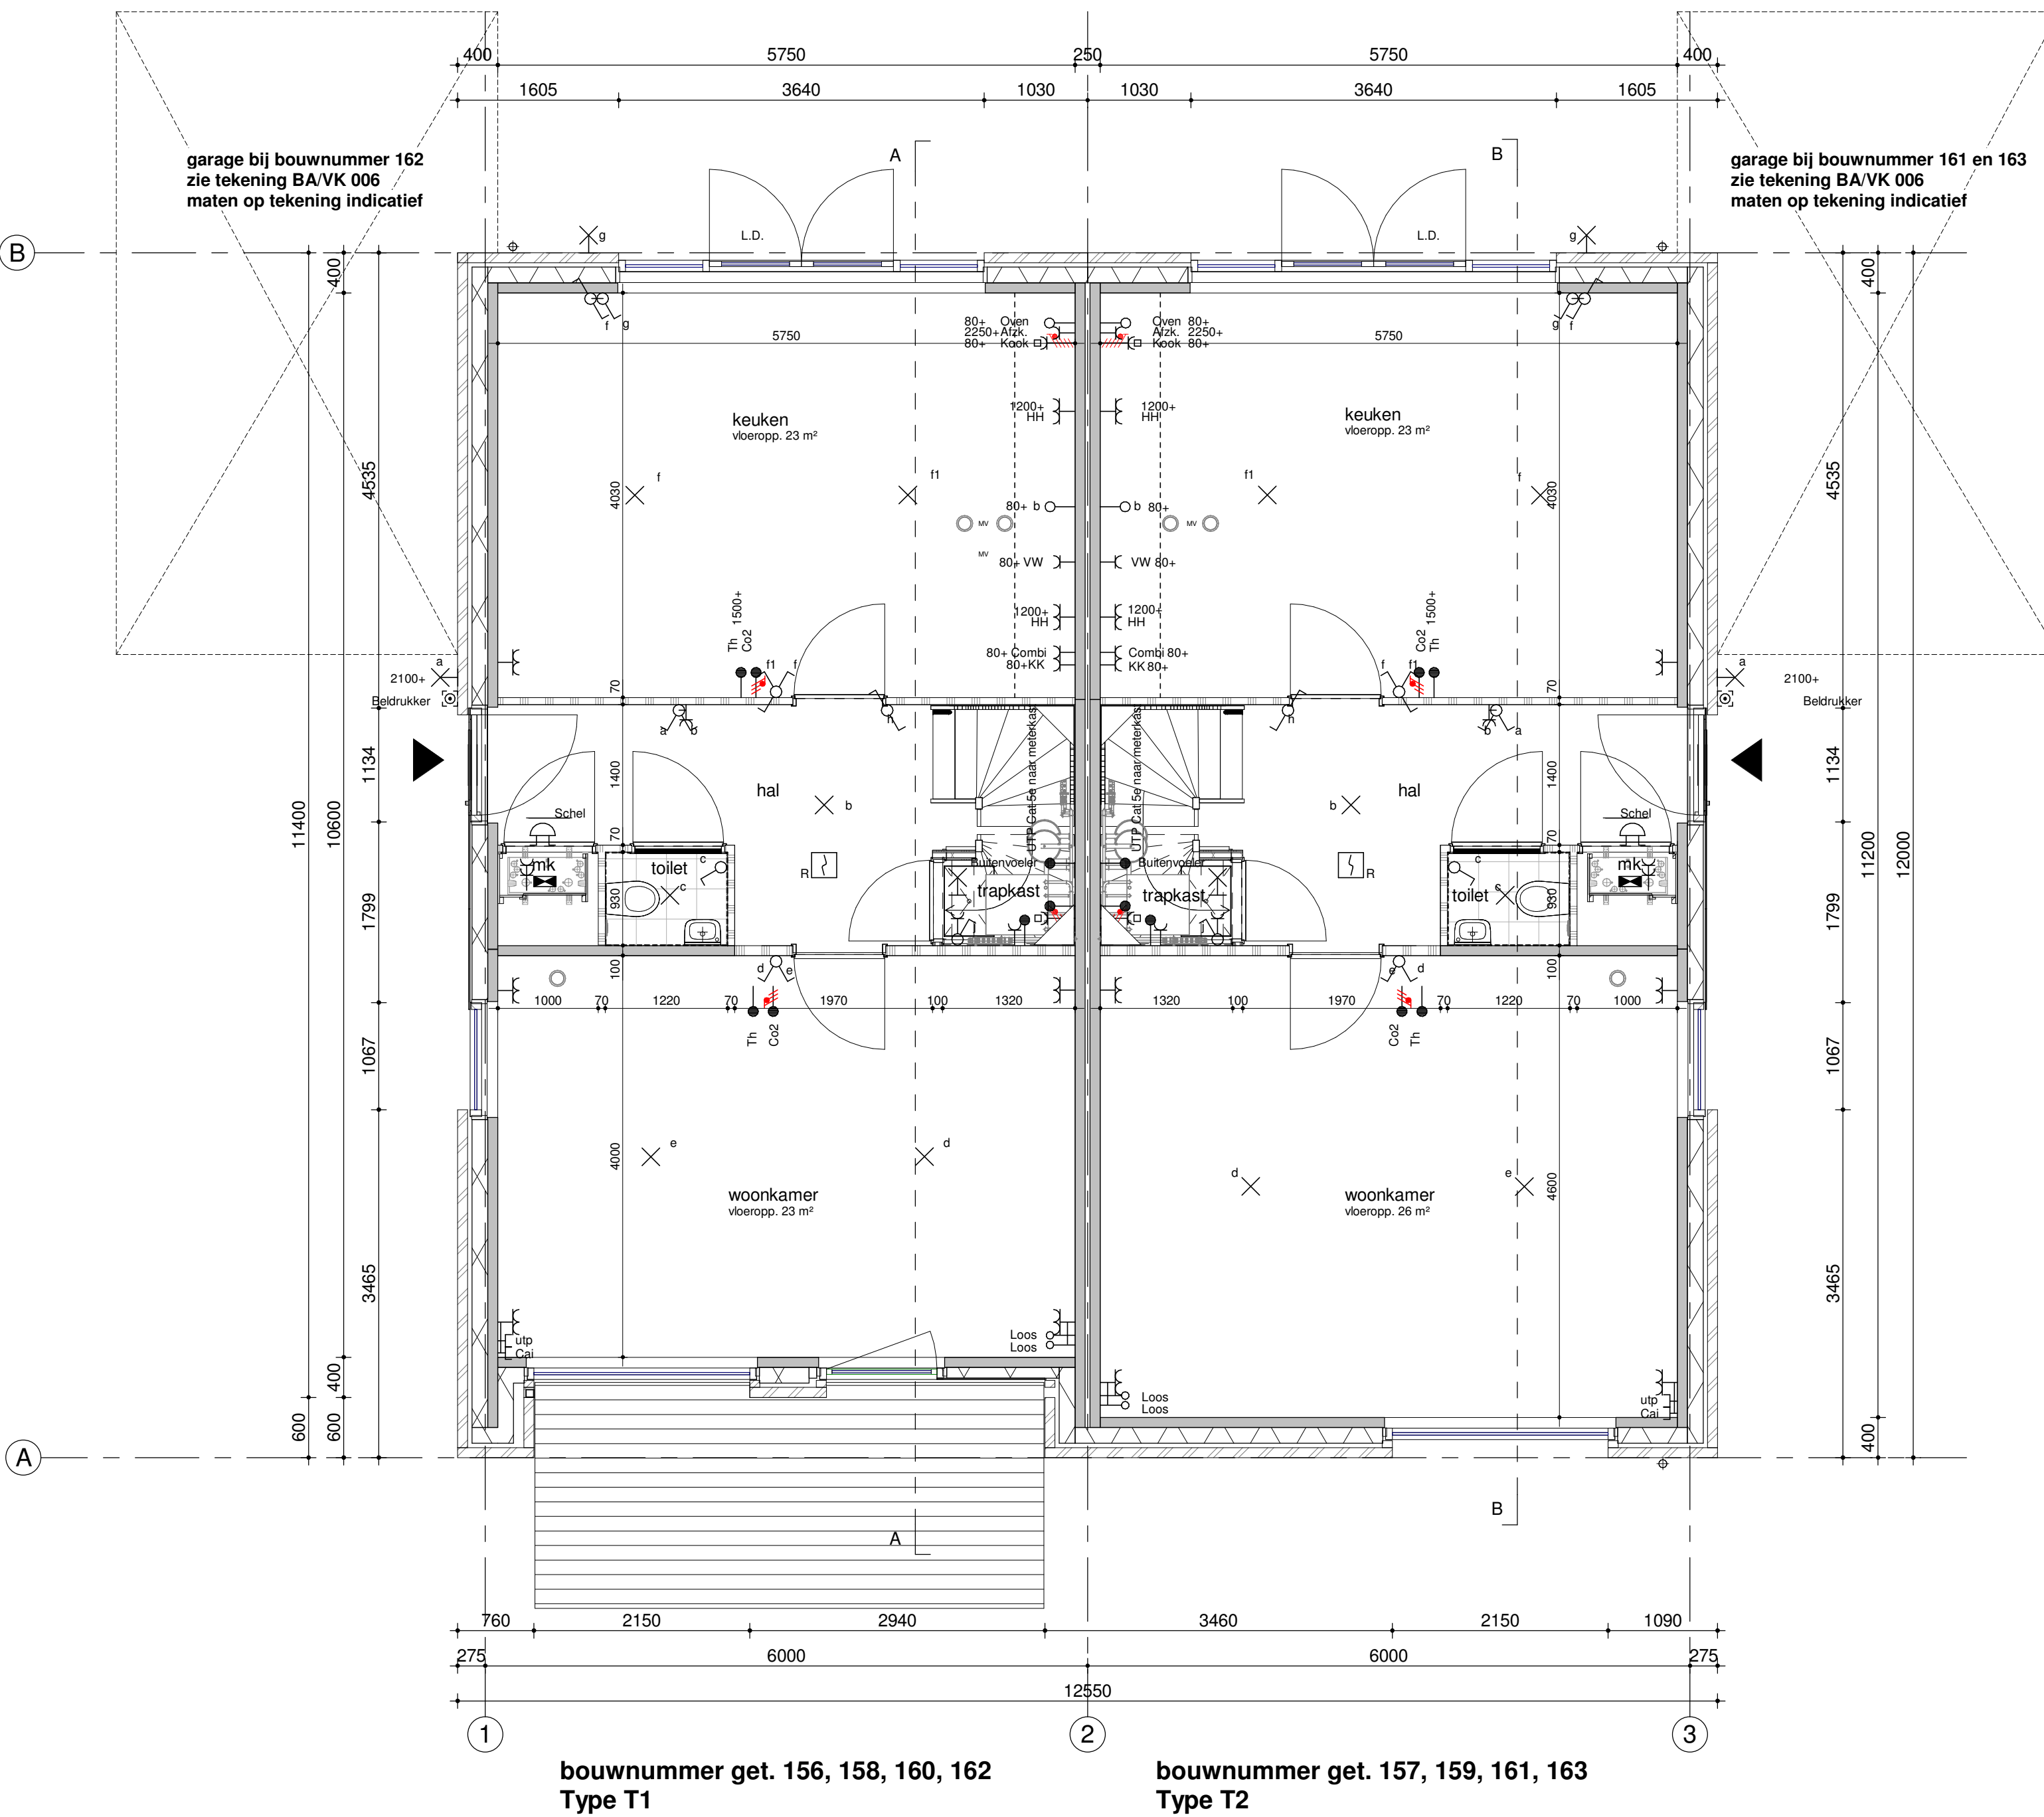
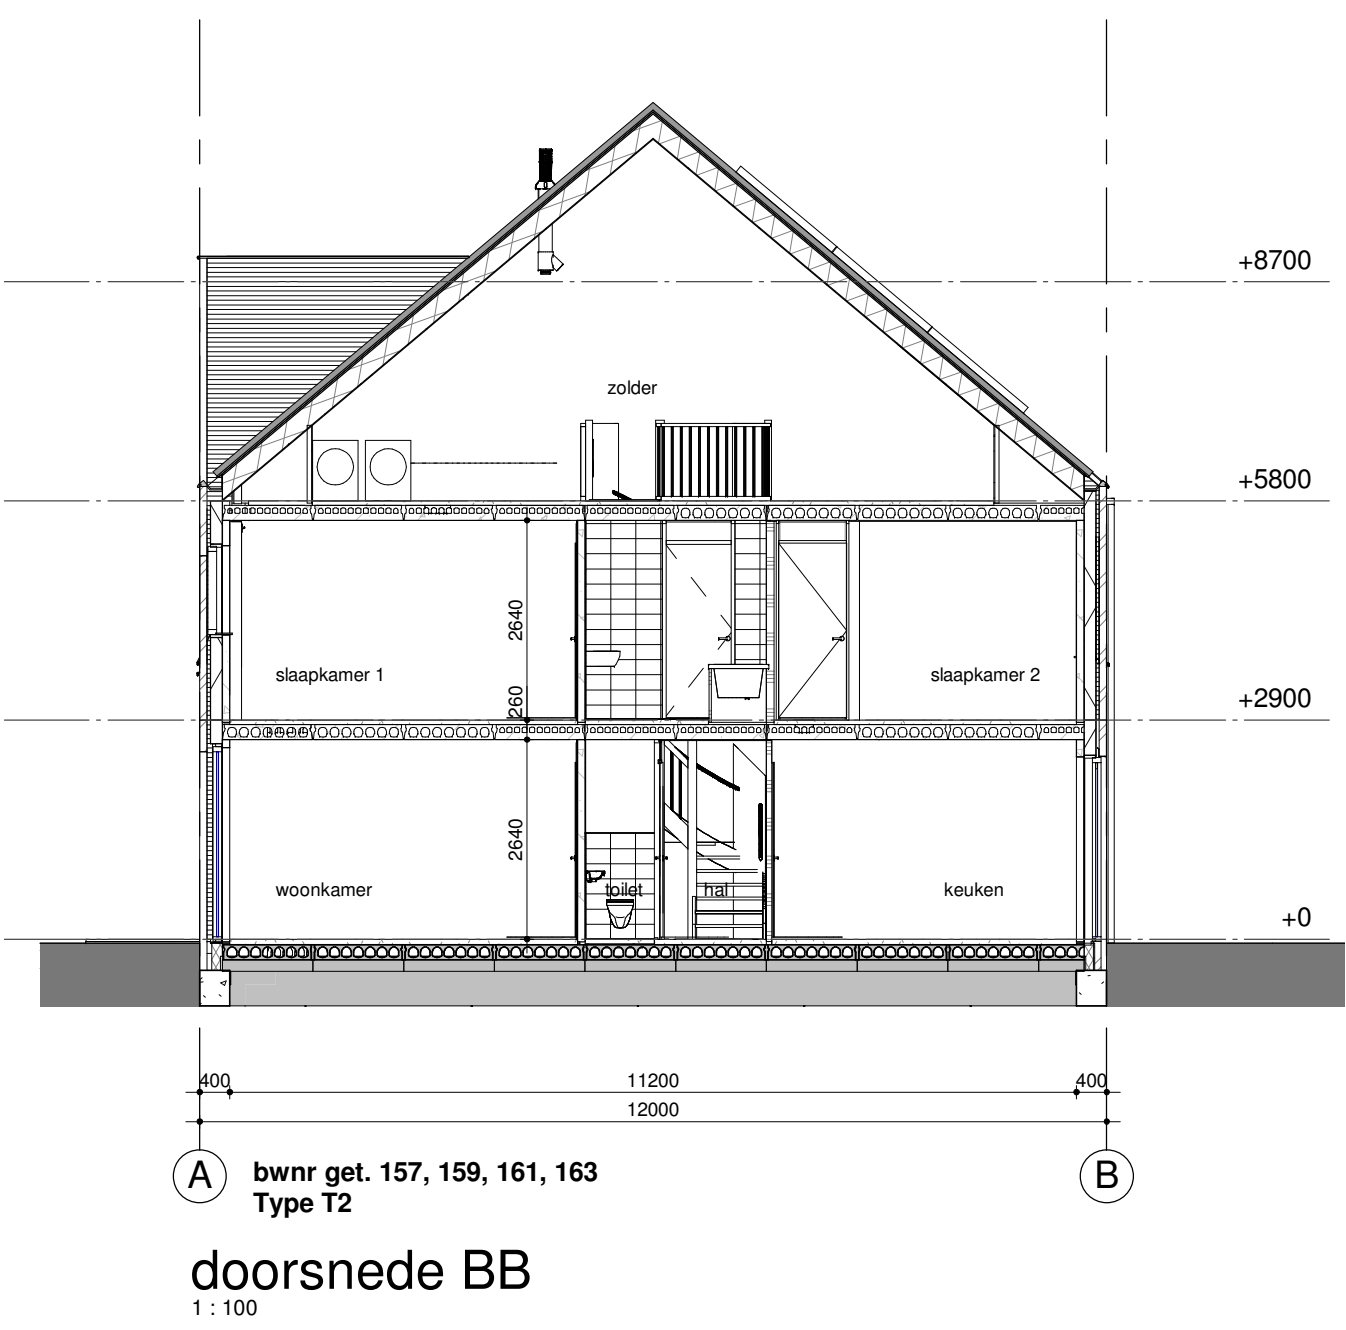
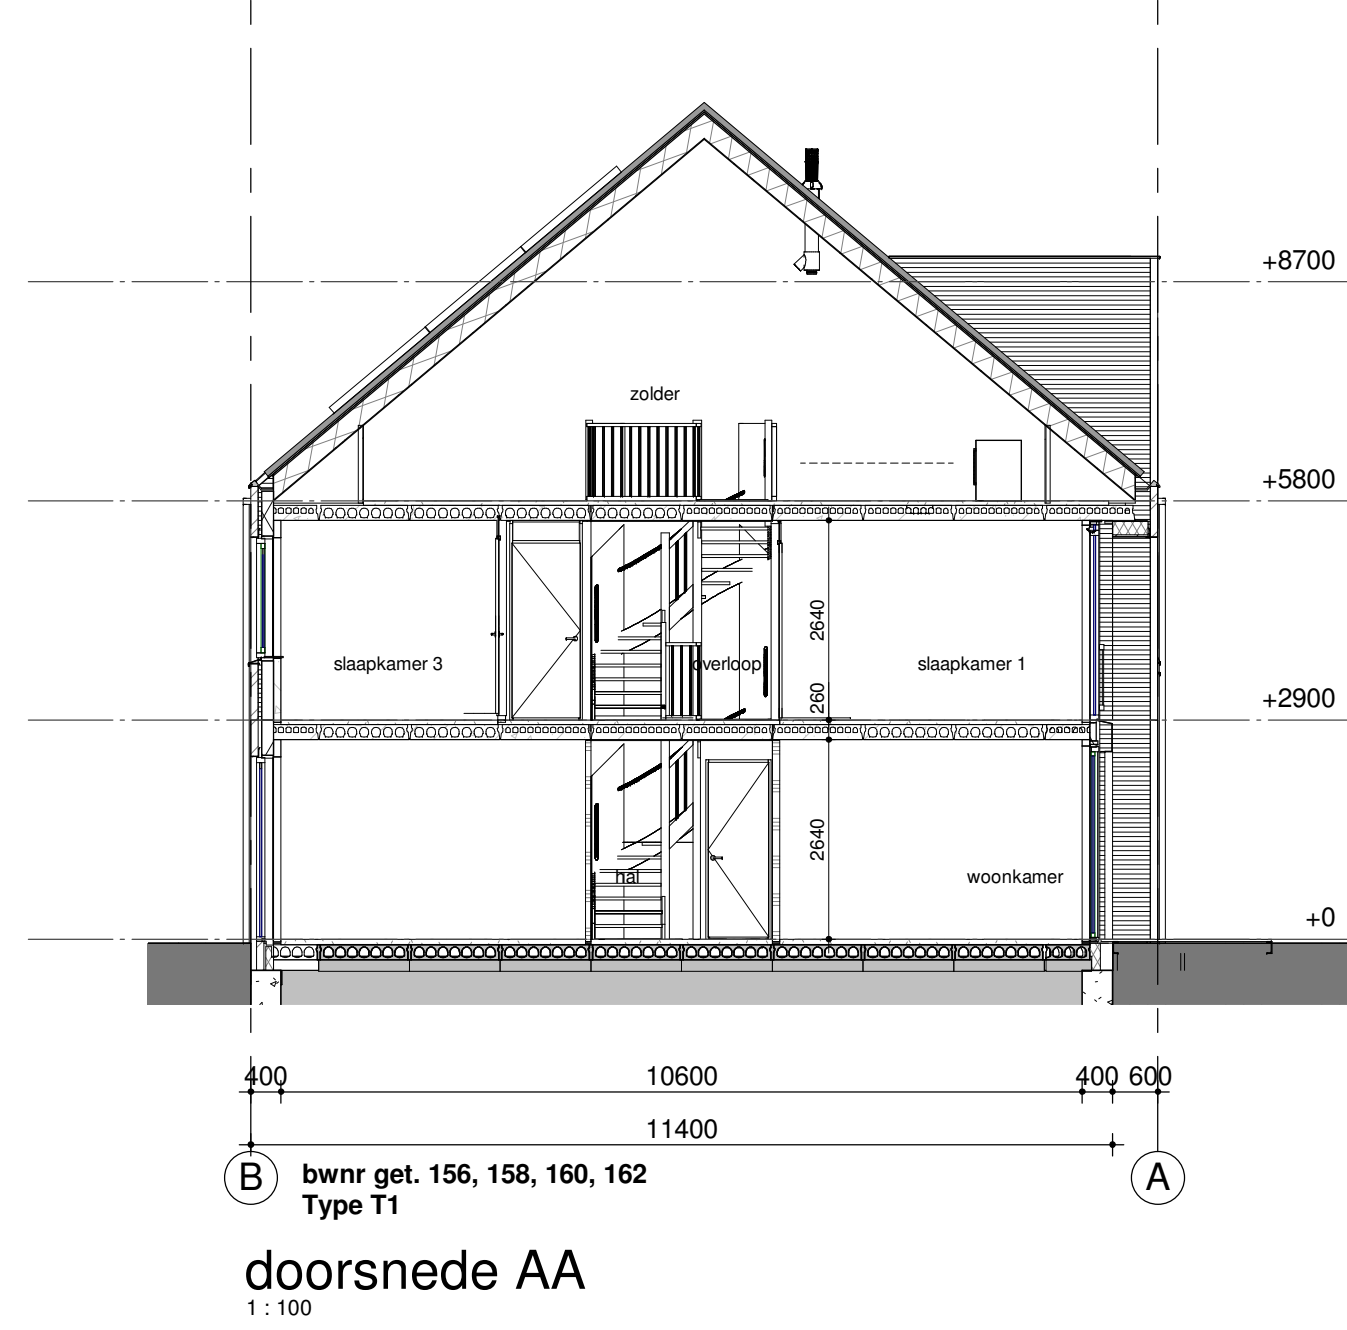
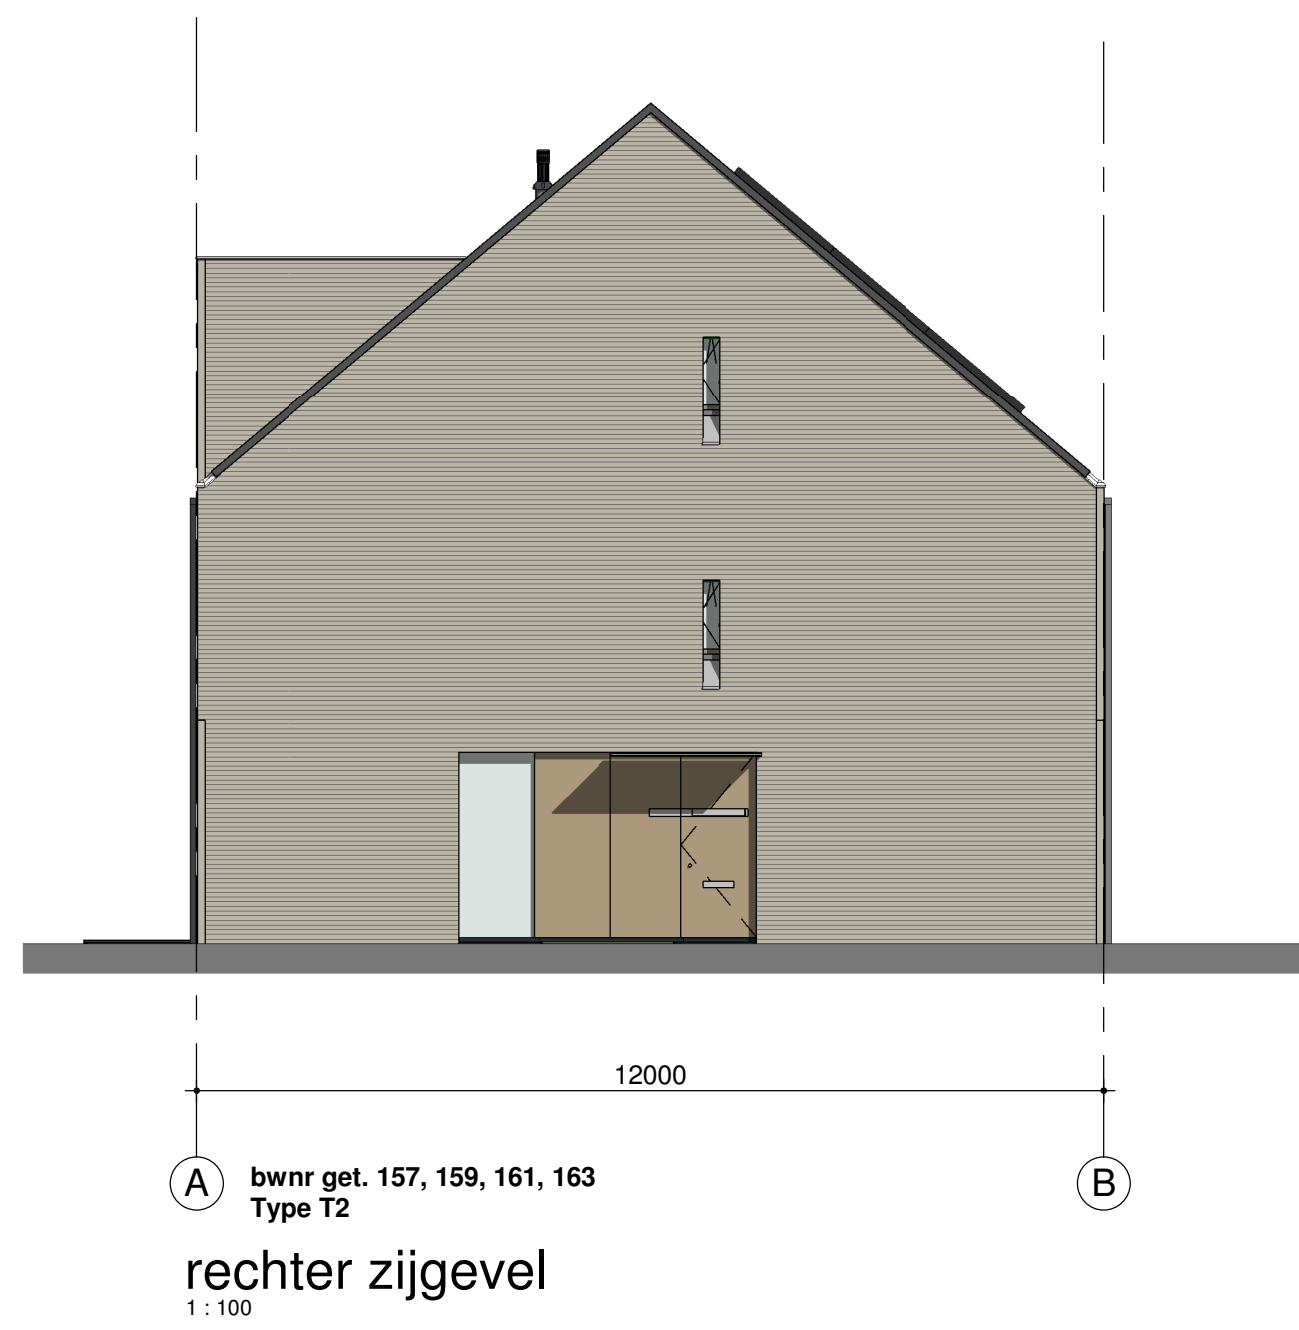
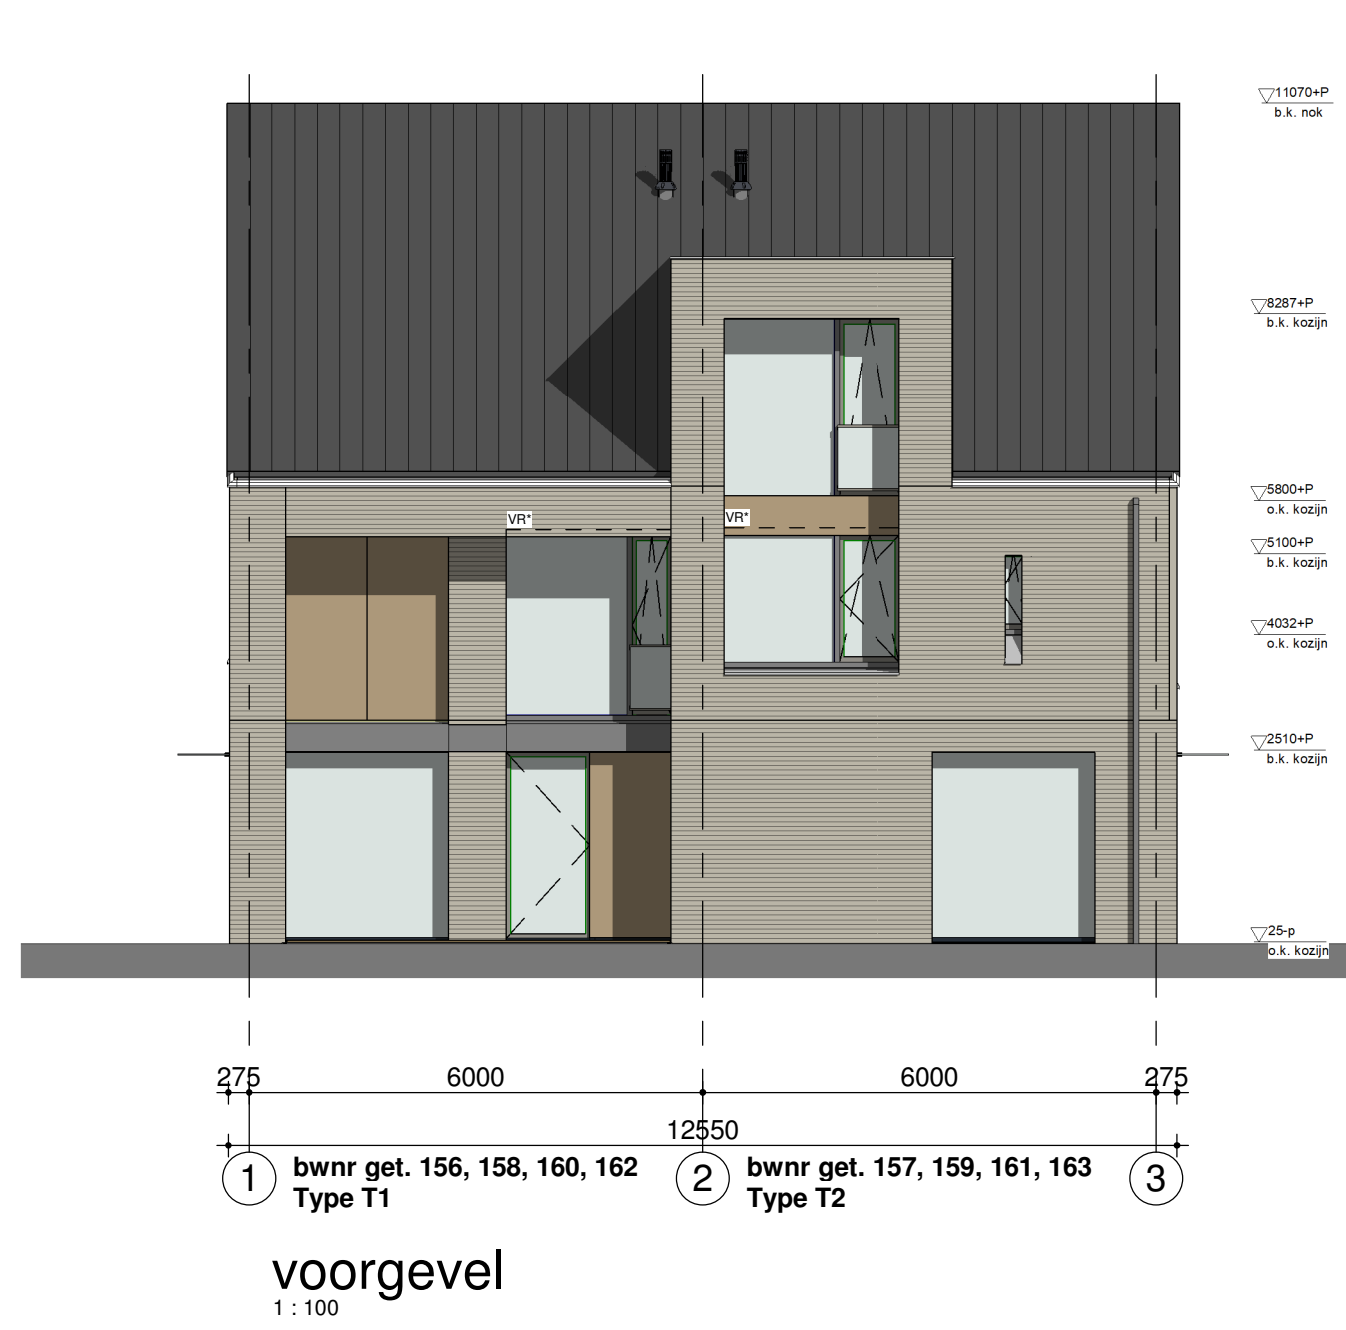


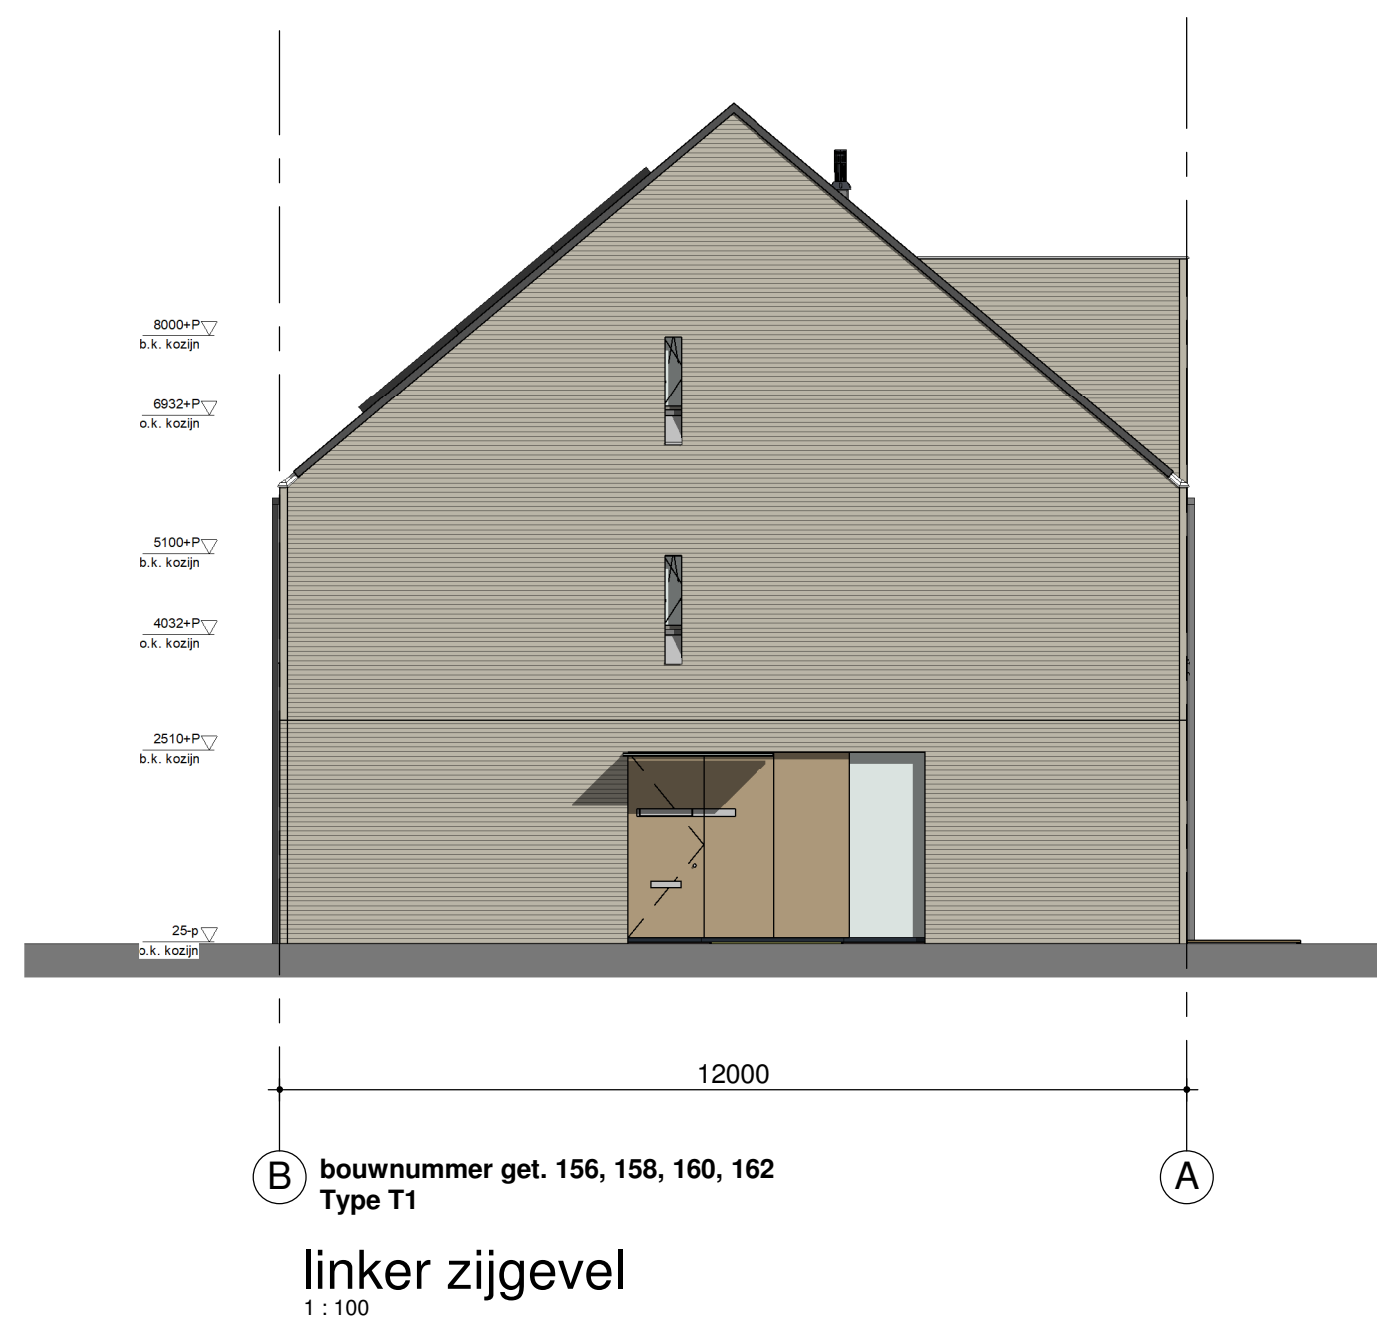

Humblé Martens & Willems Architecten
www.humblémartenswillems.nl

Bedaux de Brouwer Architecten
www.bedauxdebrouwer.nl

Weusten Liedenbaum Architecten
www.weustenedenbaum.nl

Buitenoord -
Wageningen, Fase 2
plattegronden, gevels, doorsneden

datum: 01-06-2020
wijziging:

getekend: WLA

Trebbe Wonen
Postbus 250
8000 AG Zwolle

telefoon 088 259 00 00



definitief