




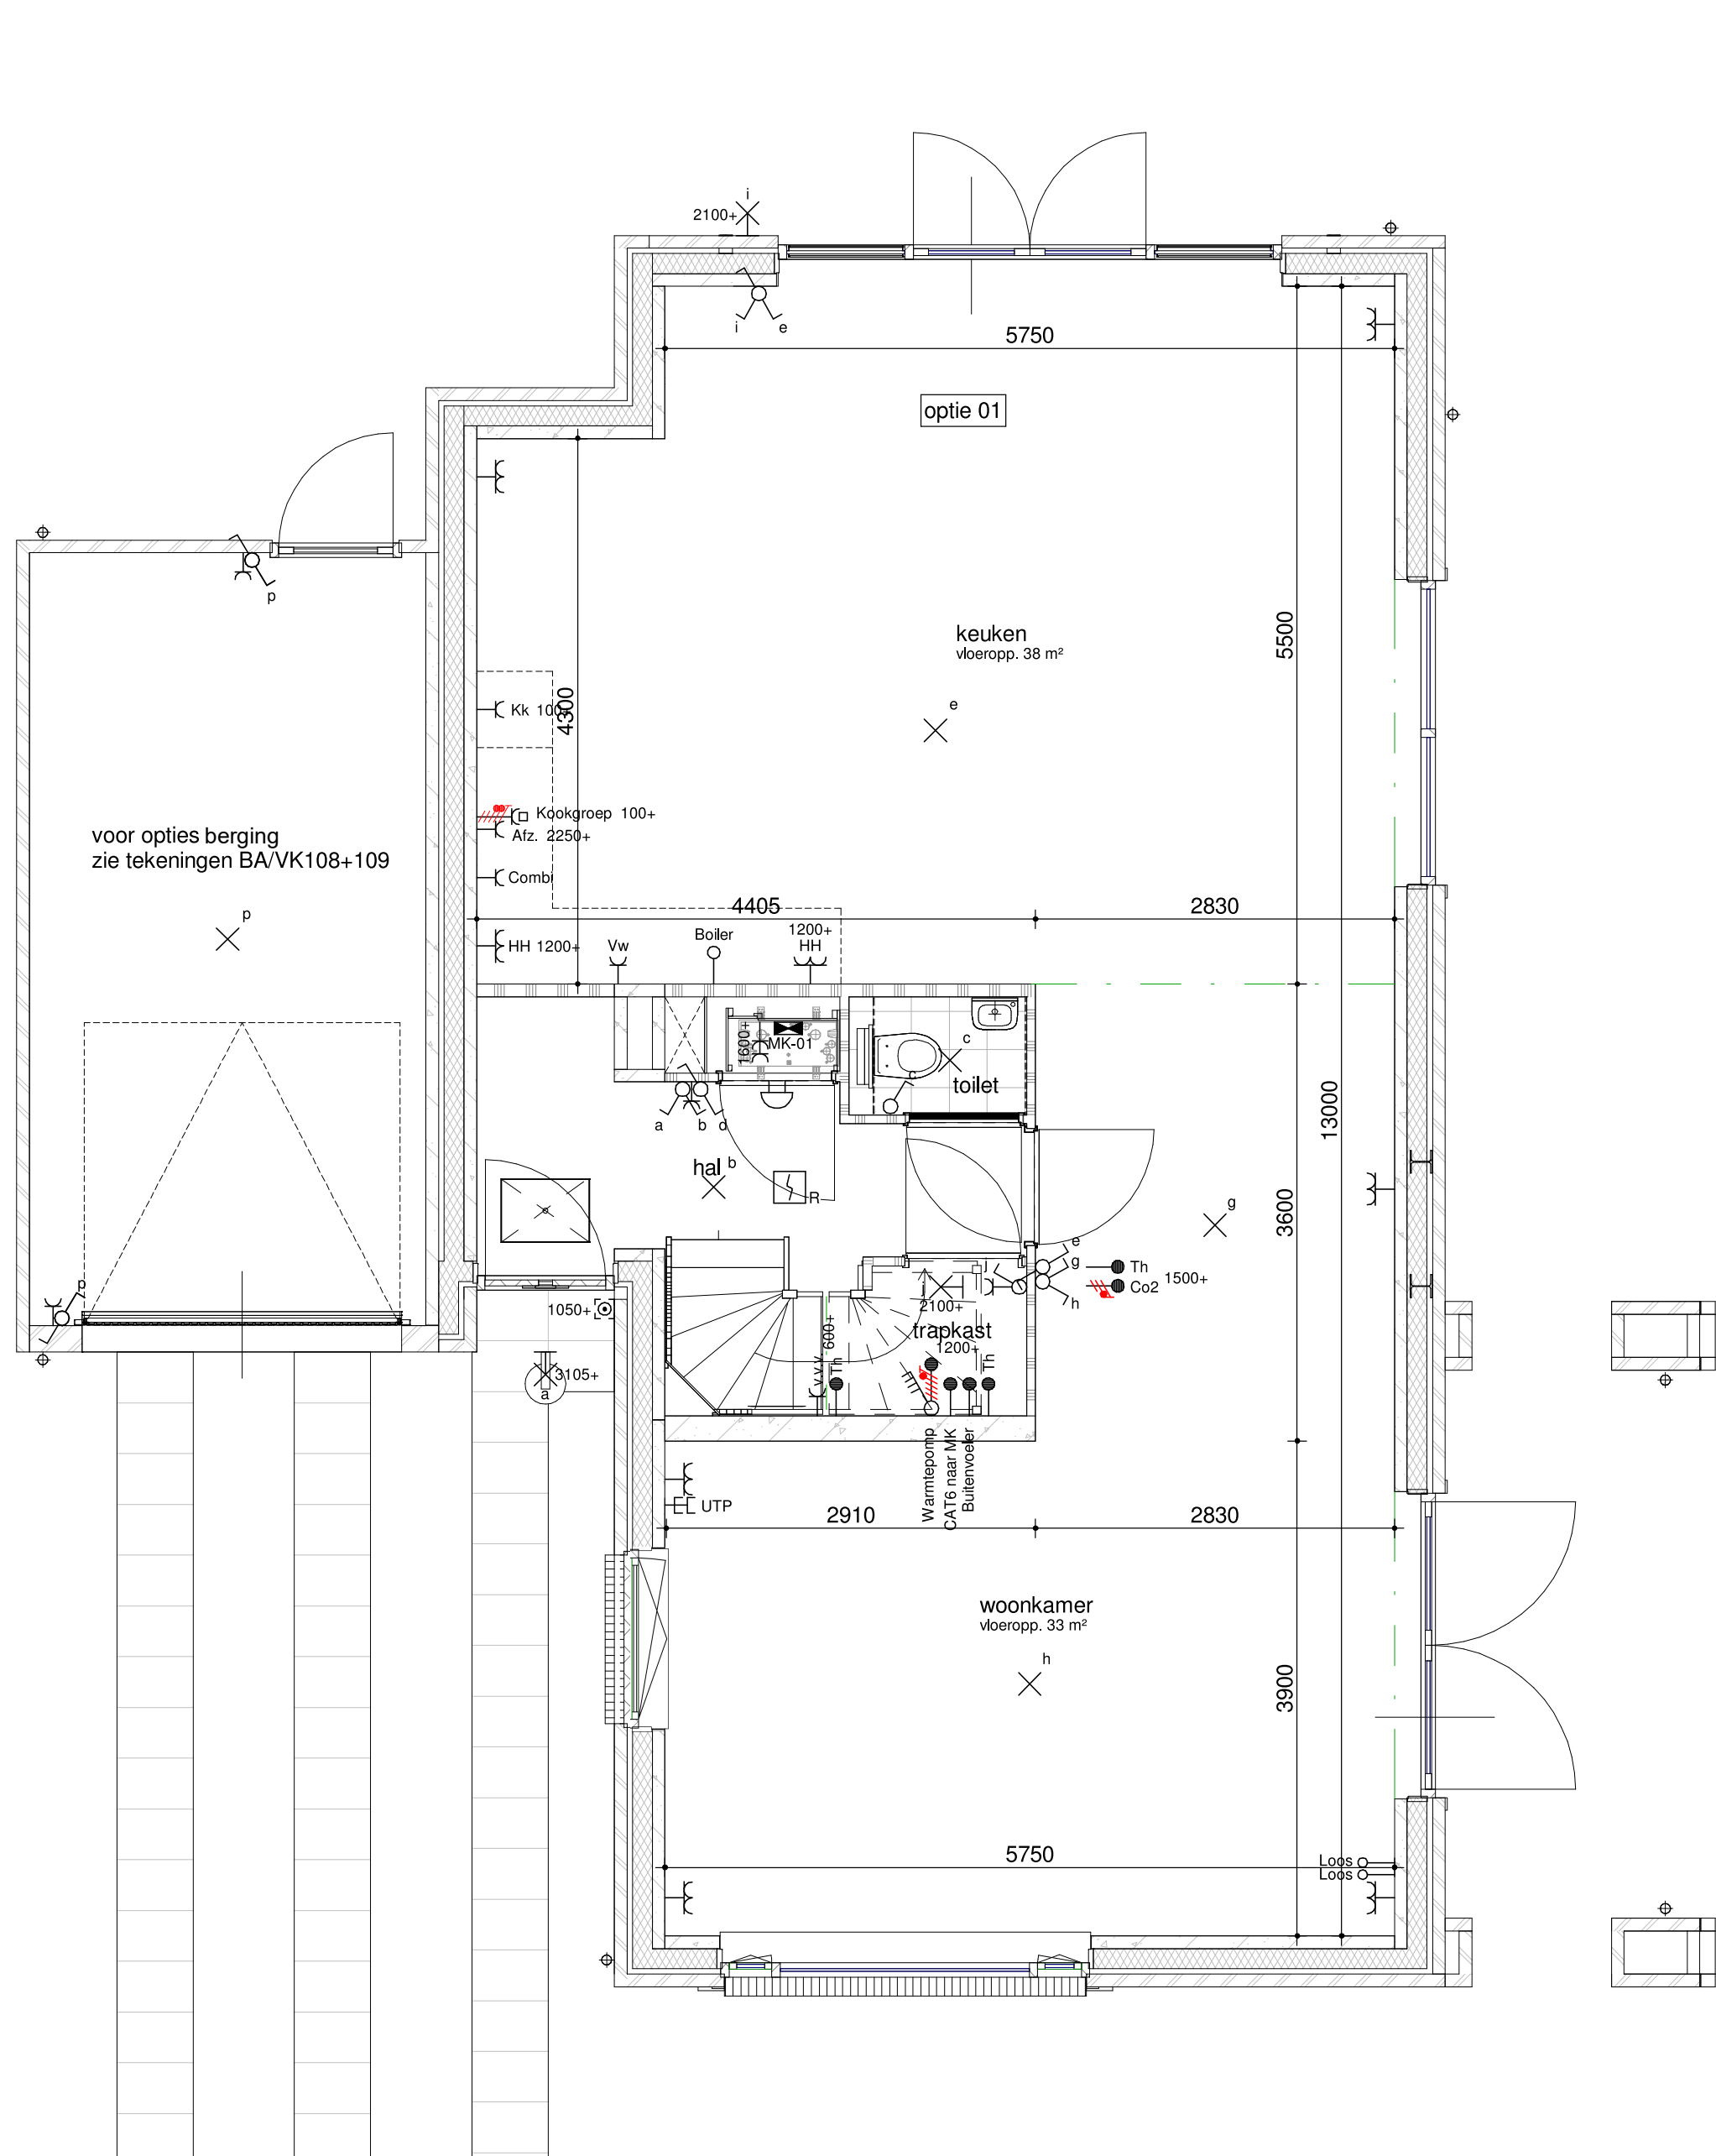


bouwnummer(s) get. 271 en 281
begane grond - optie 1200

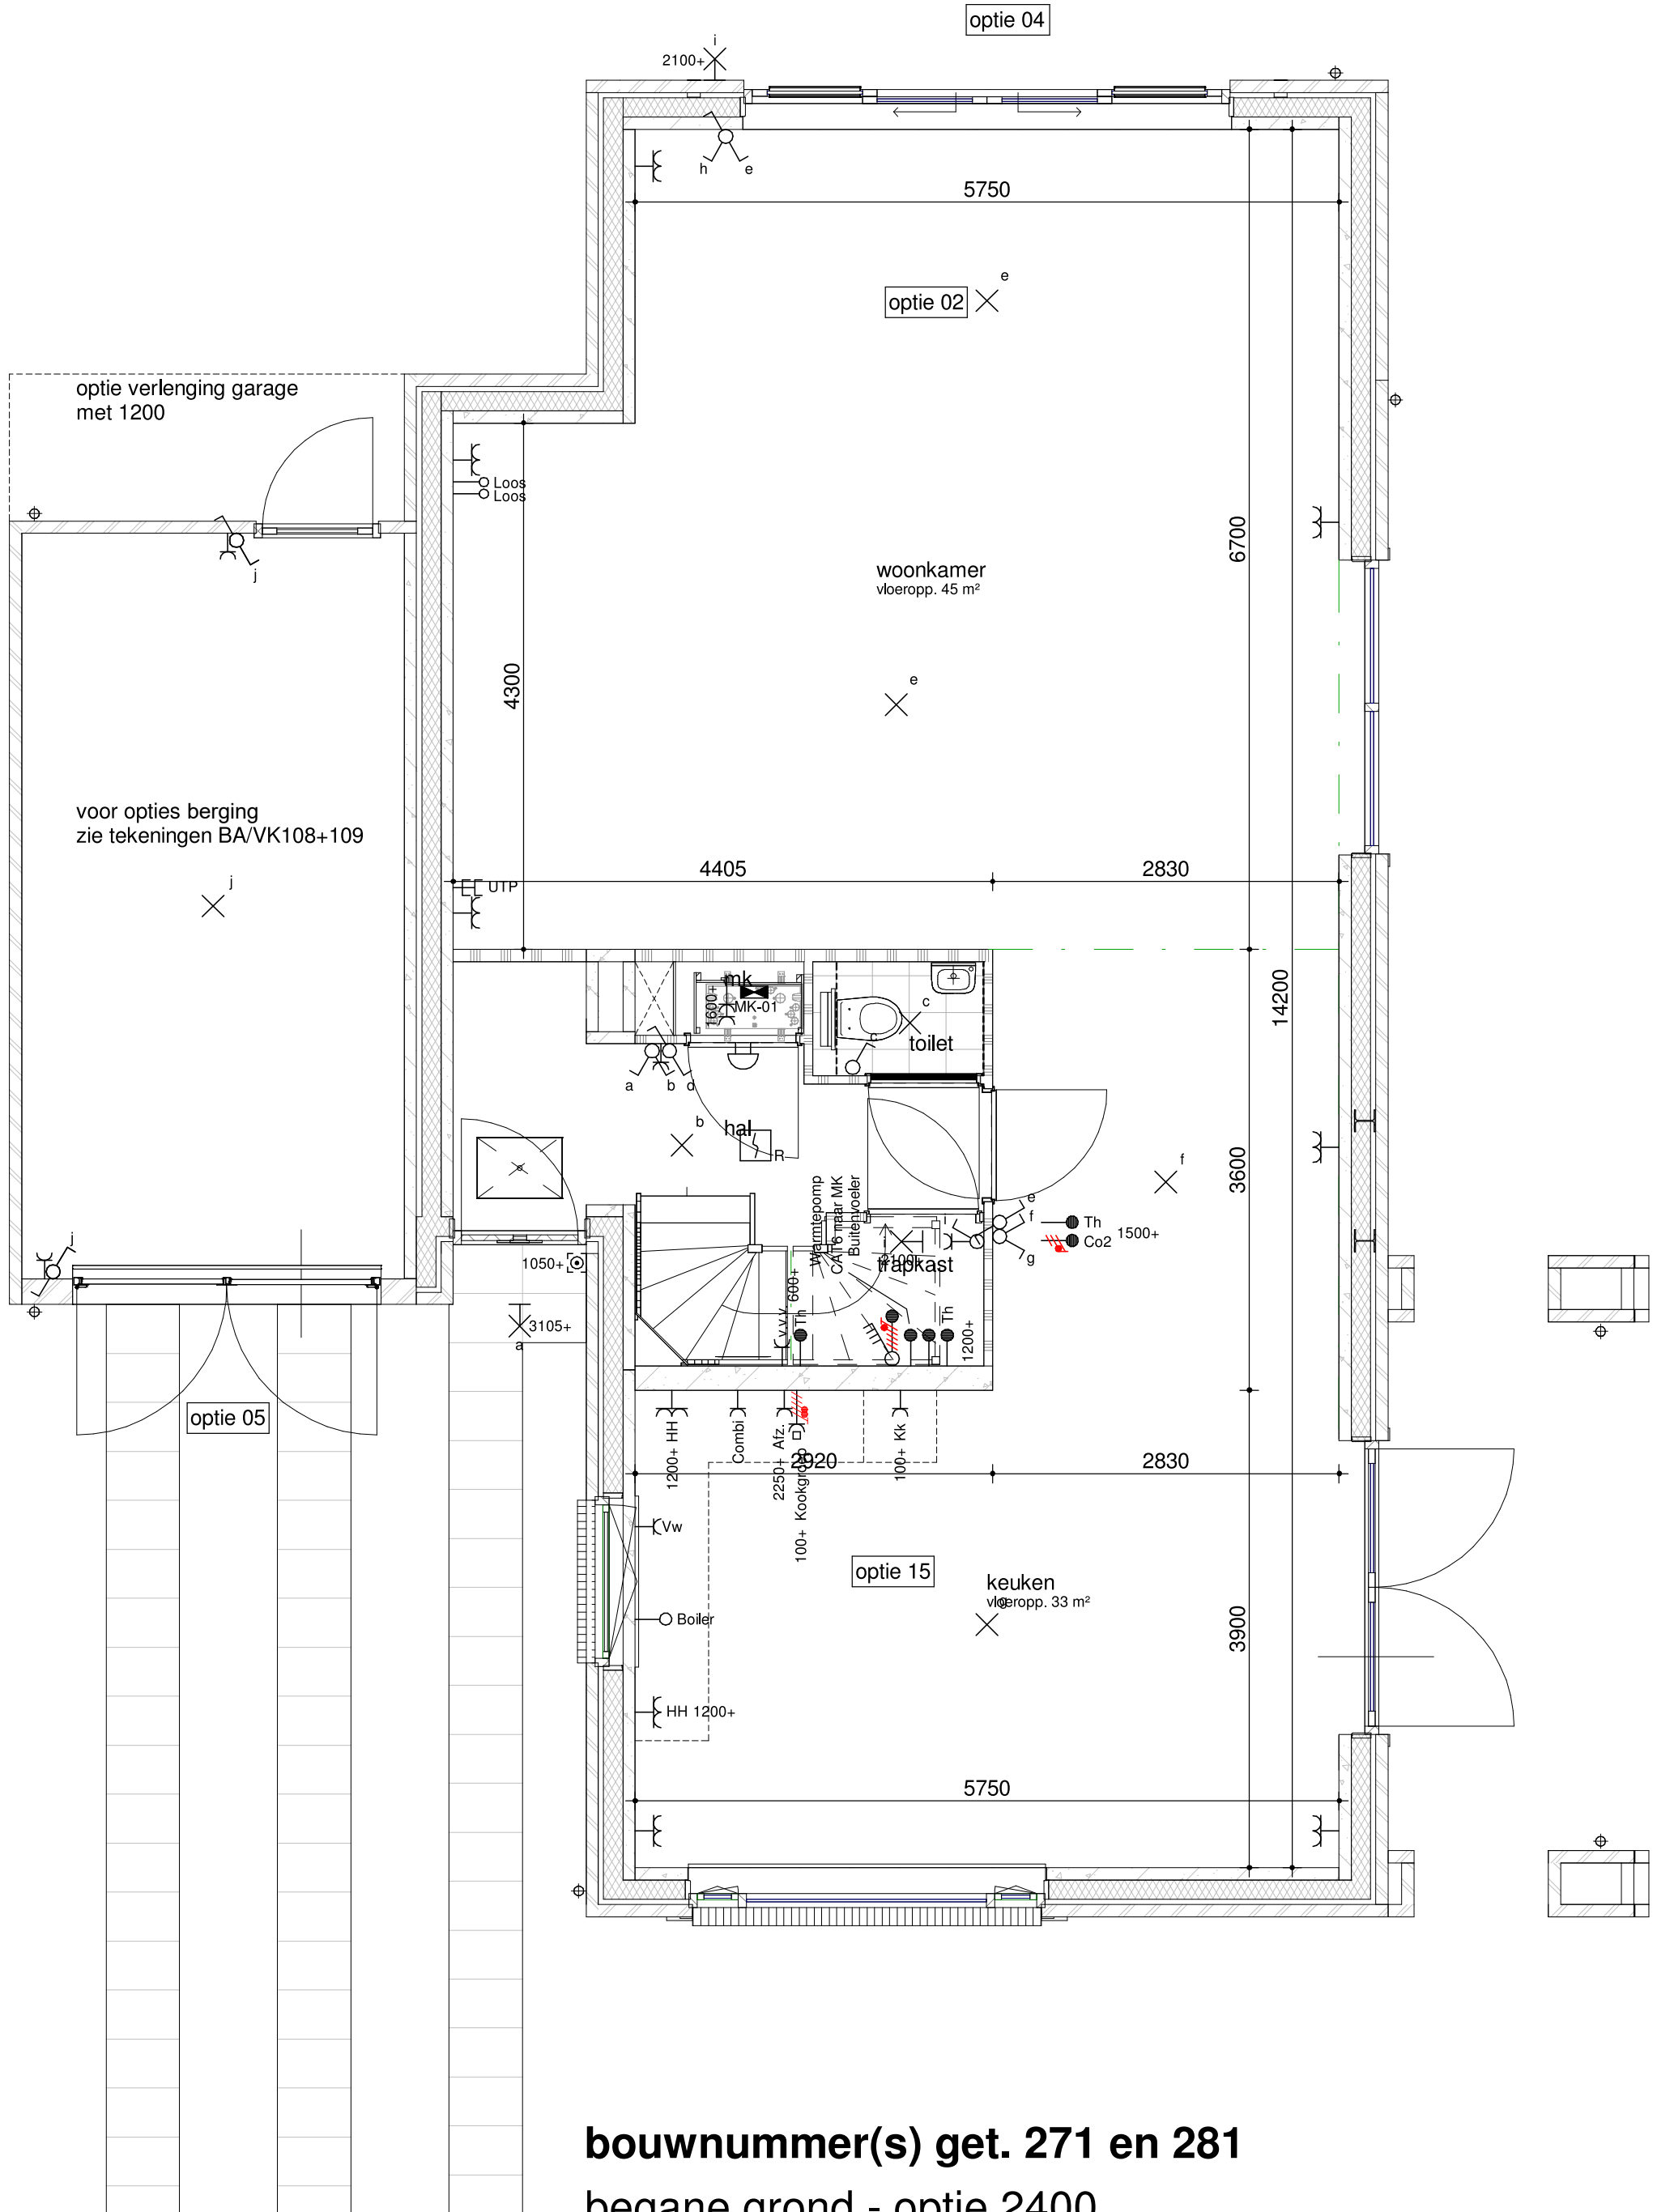


bouwnummer(s) get. 271 en 281
begane grond - optie 2400

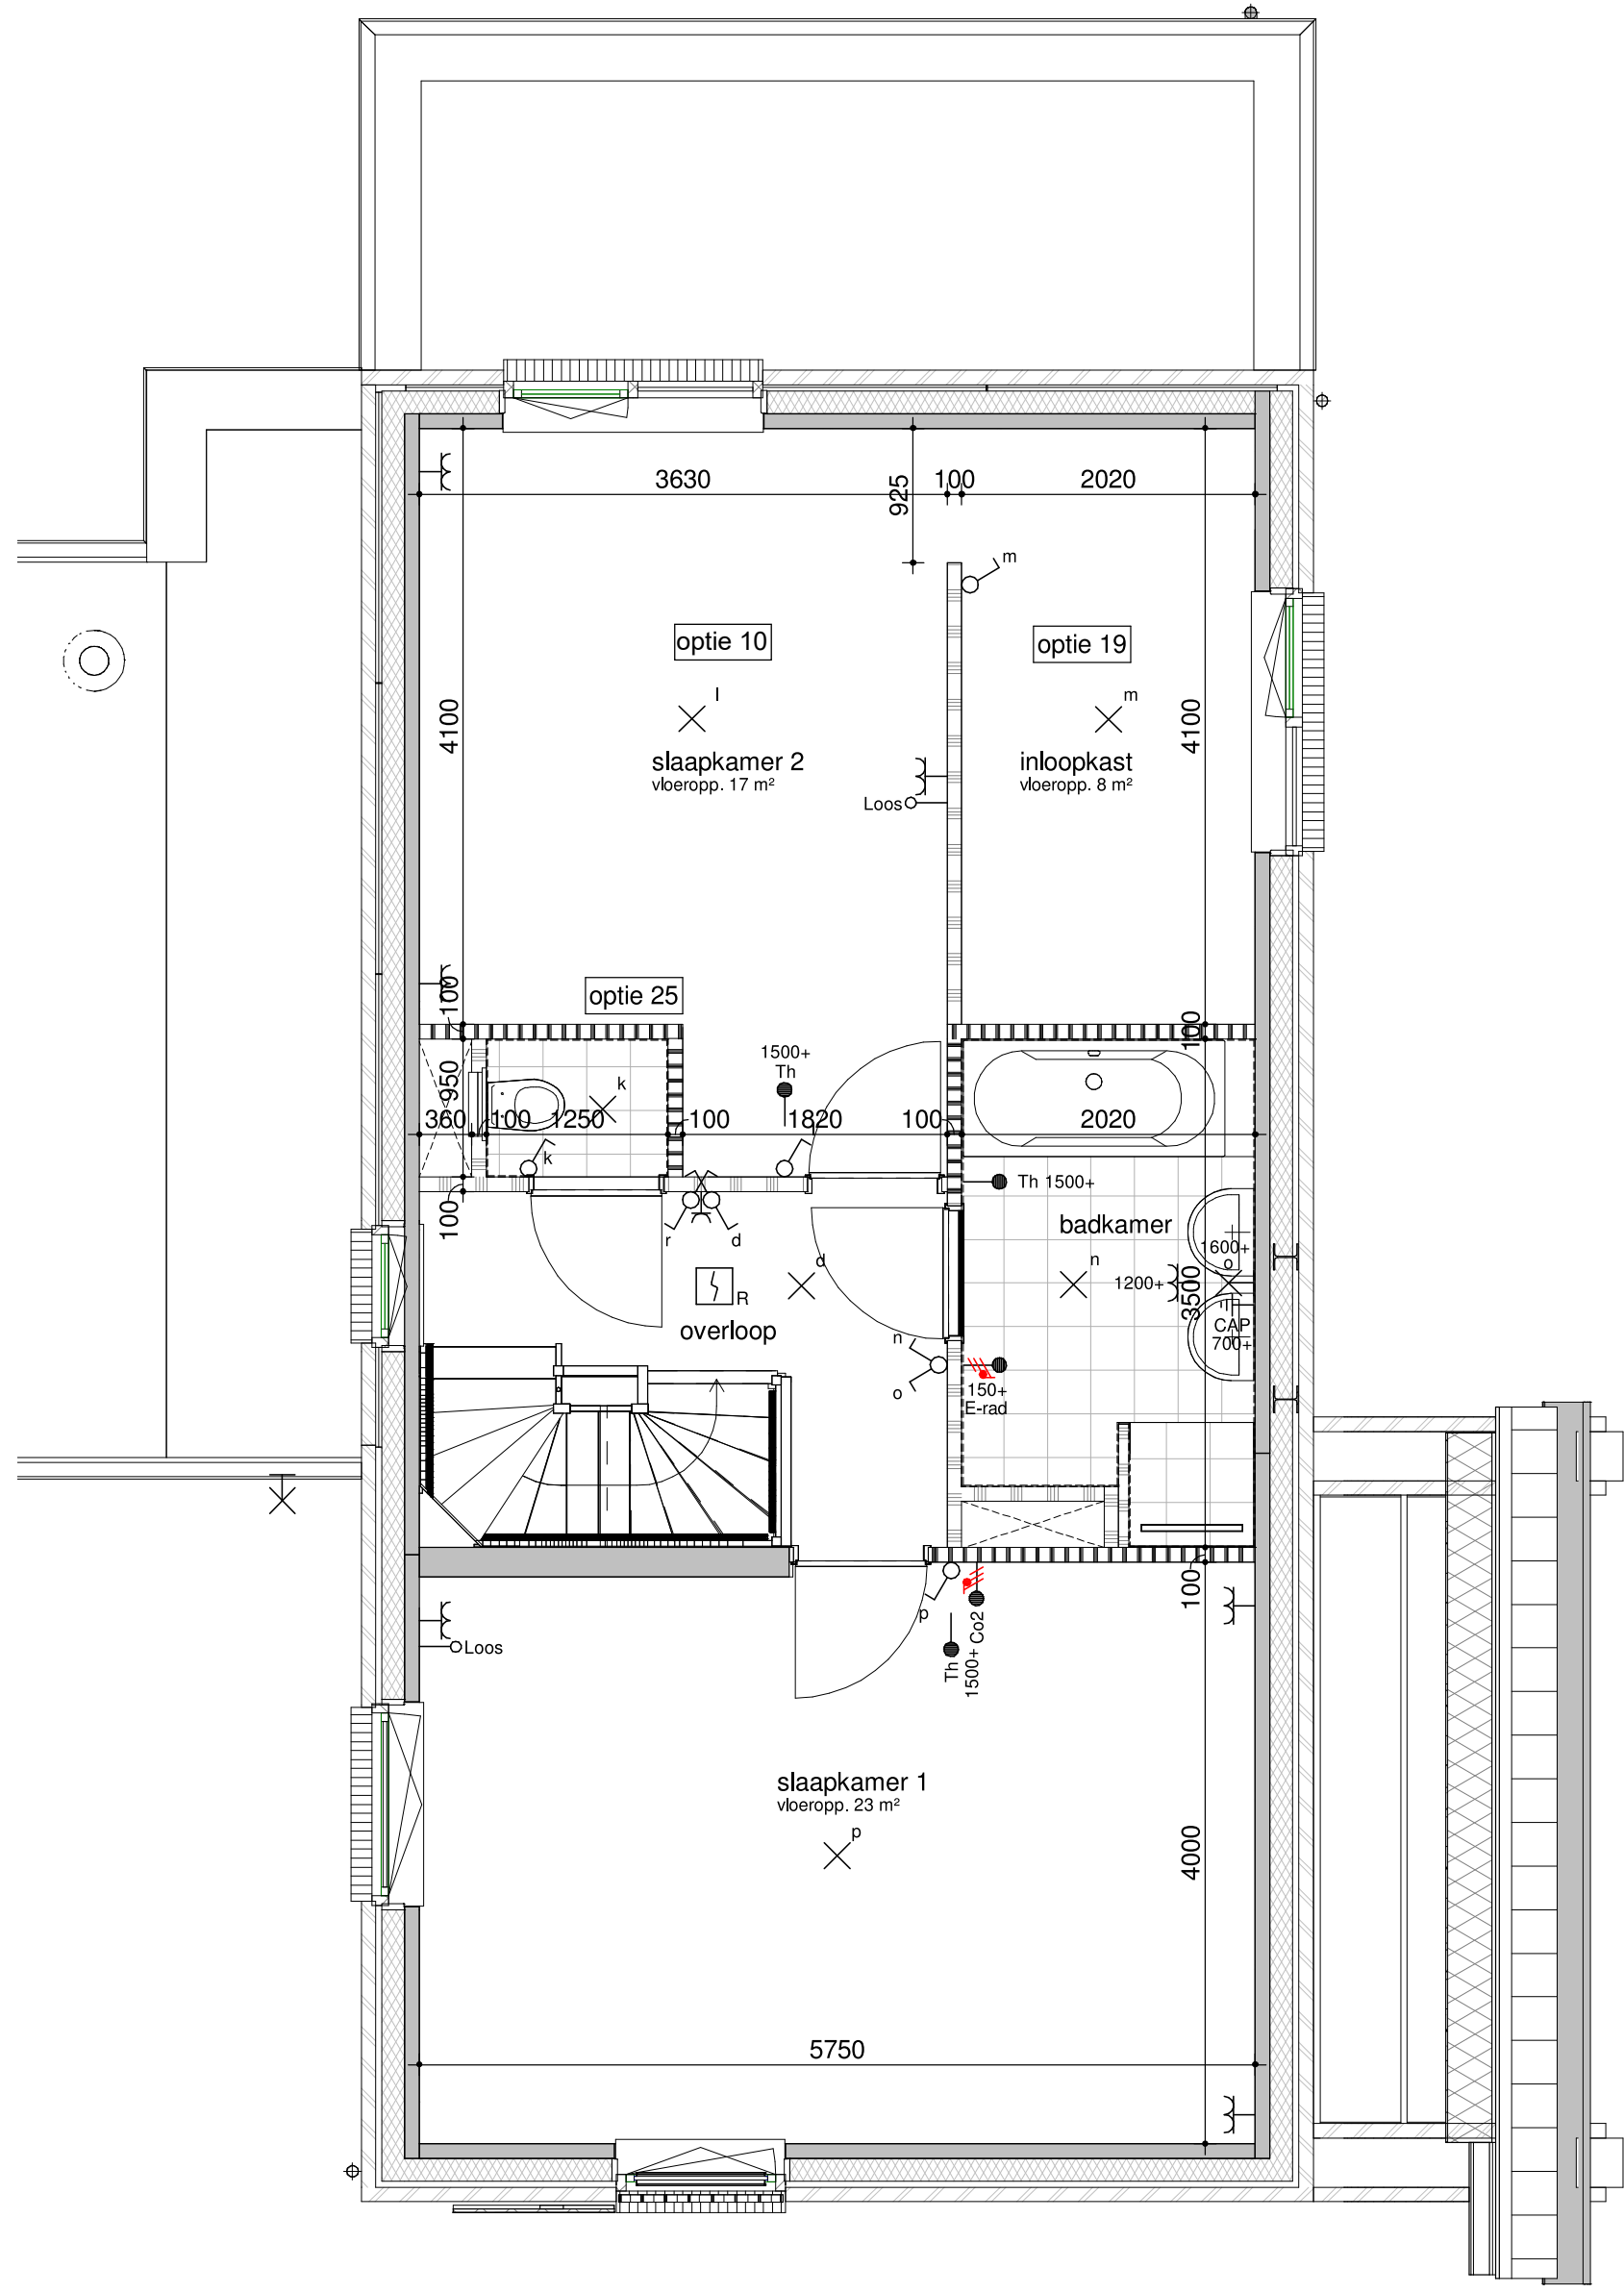


bouwnummer(s) get. 271 en 281
eerste verdieping - optie separaat toilet

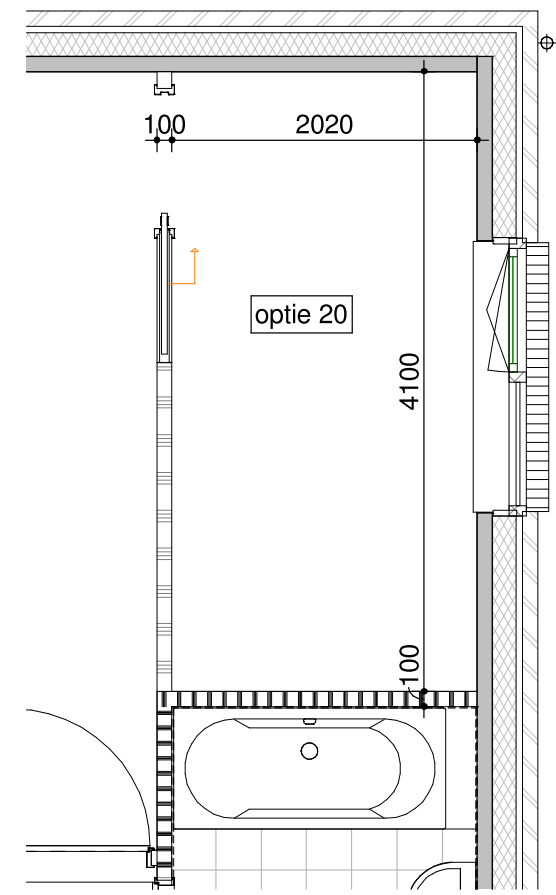


optie - inloopkast met schuifdeur
1:50

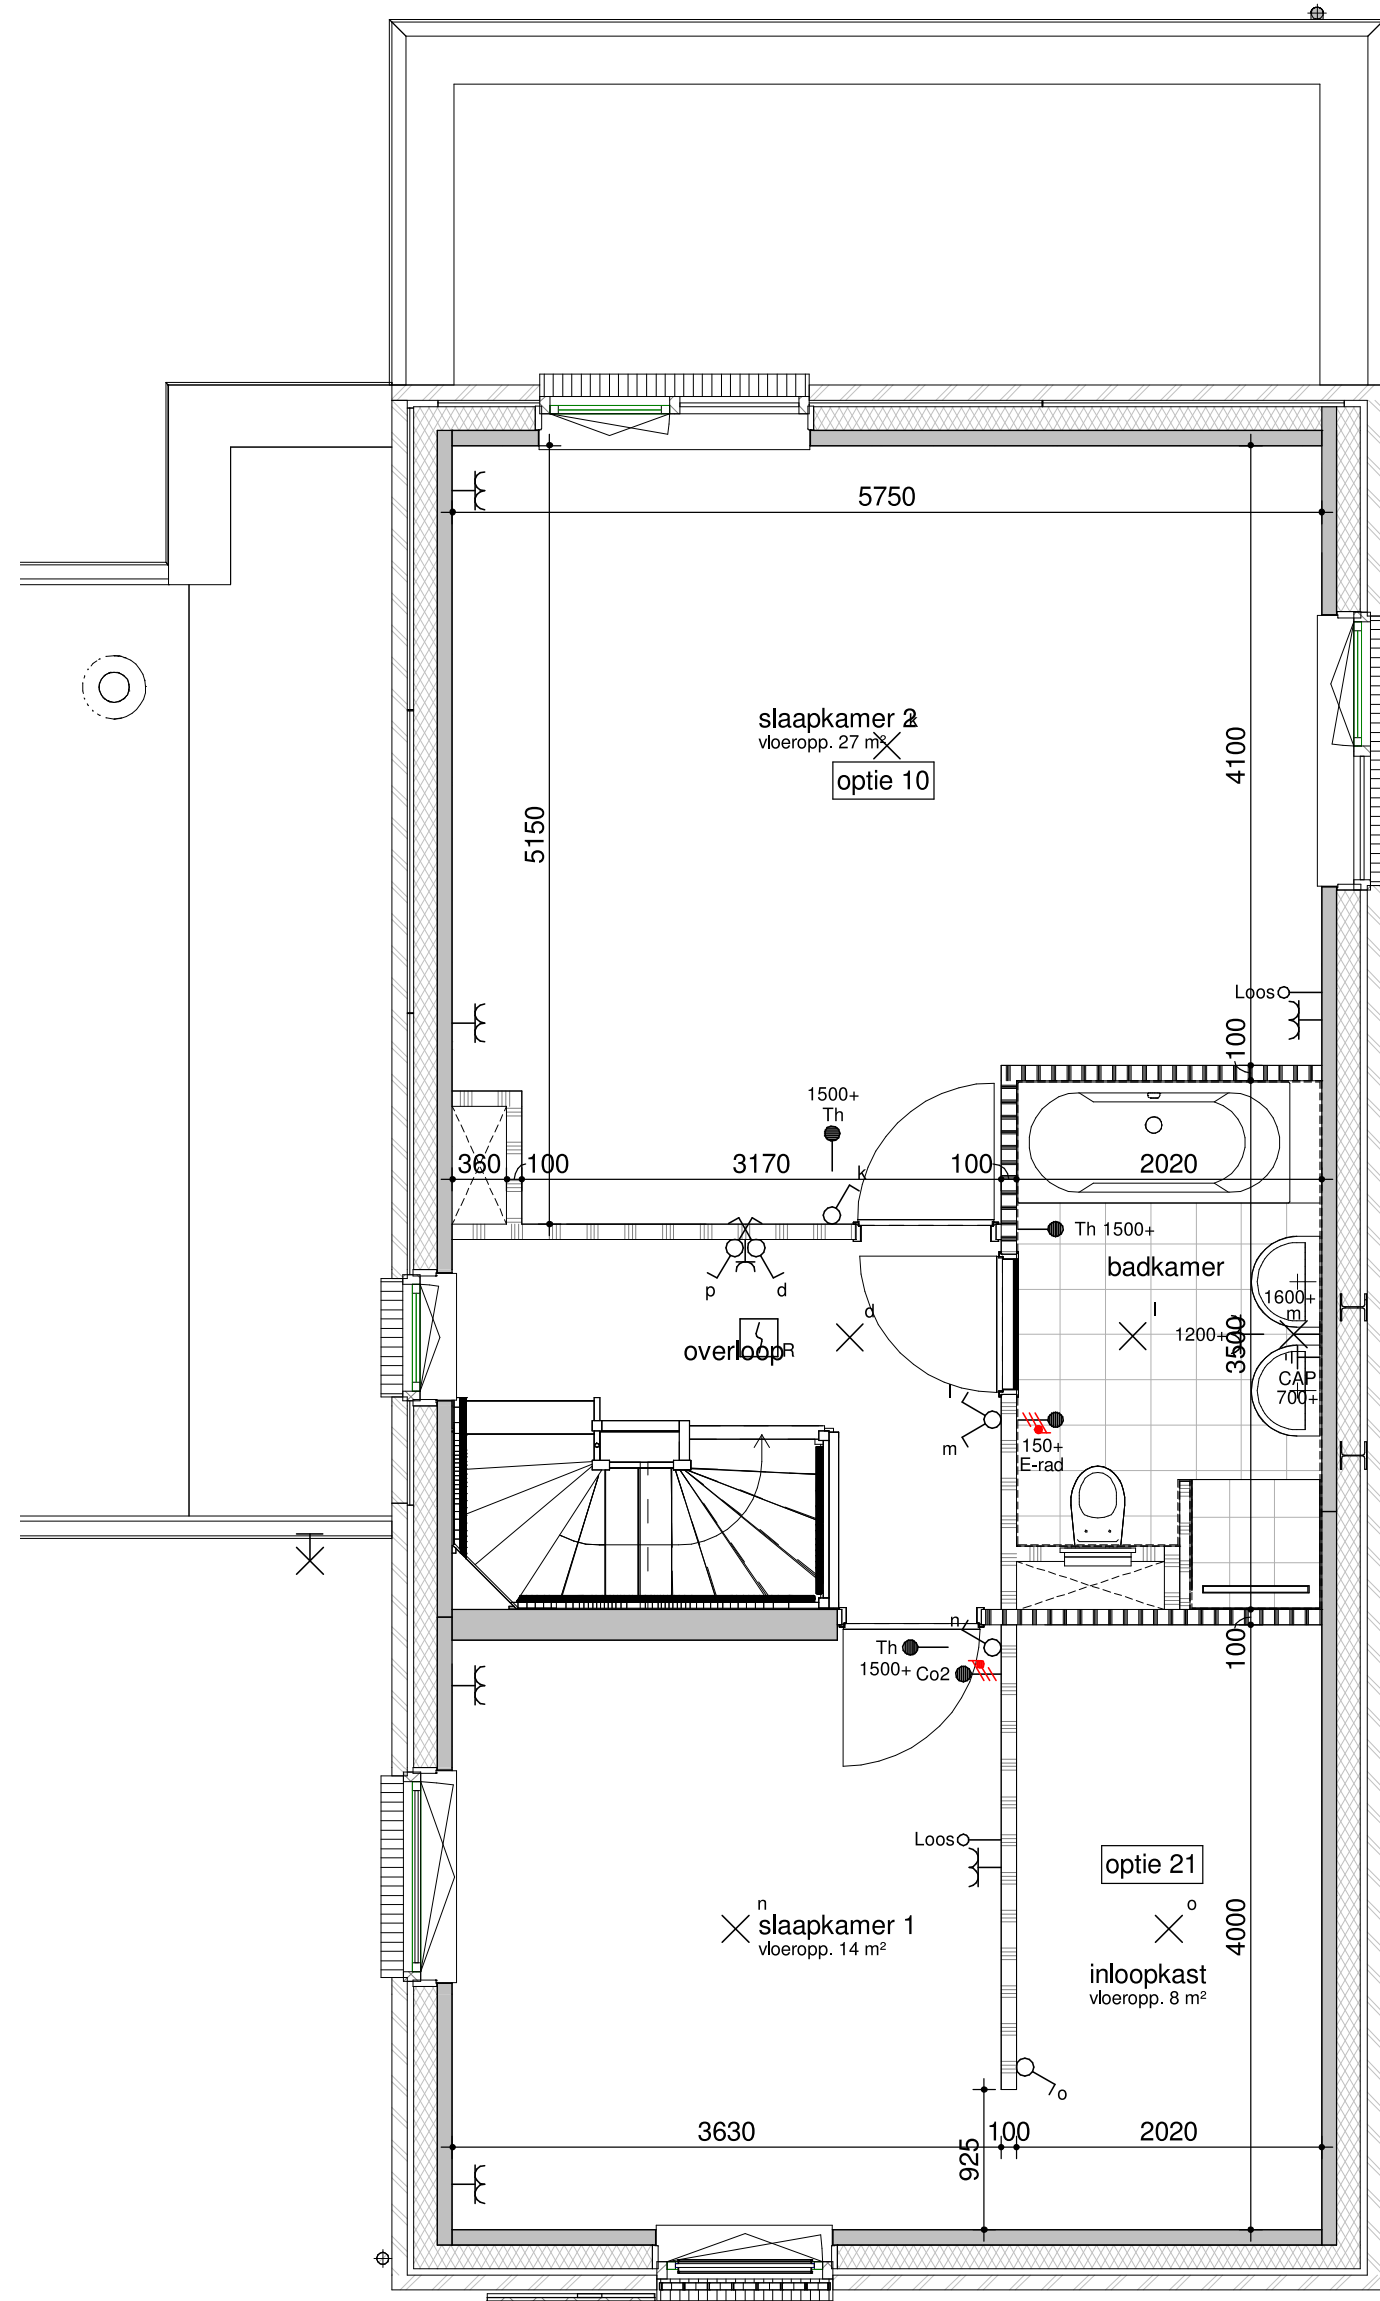


bouwnummer(s) get. 271 en 281
eerste verdieping - optie inloopkast voor

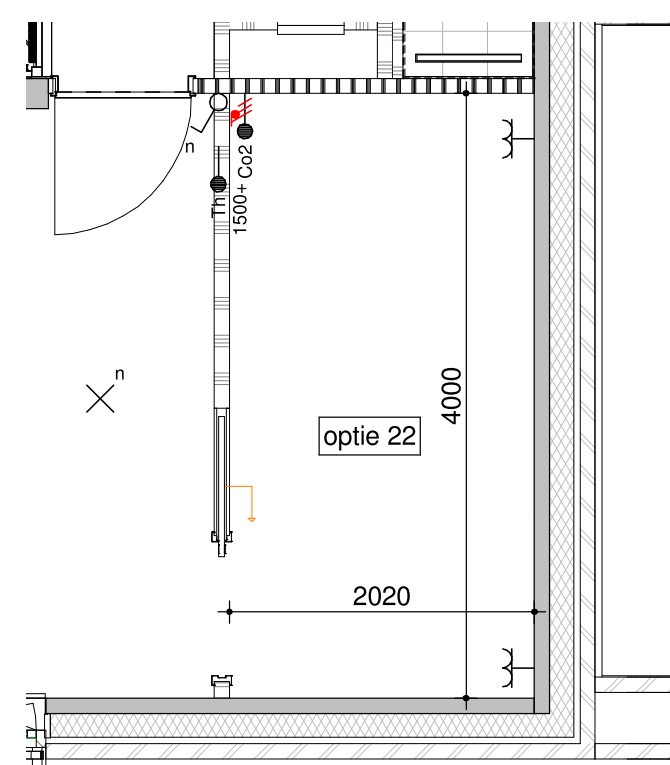


optie - inloopkast met schuifdeur
1:50

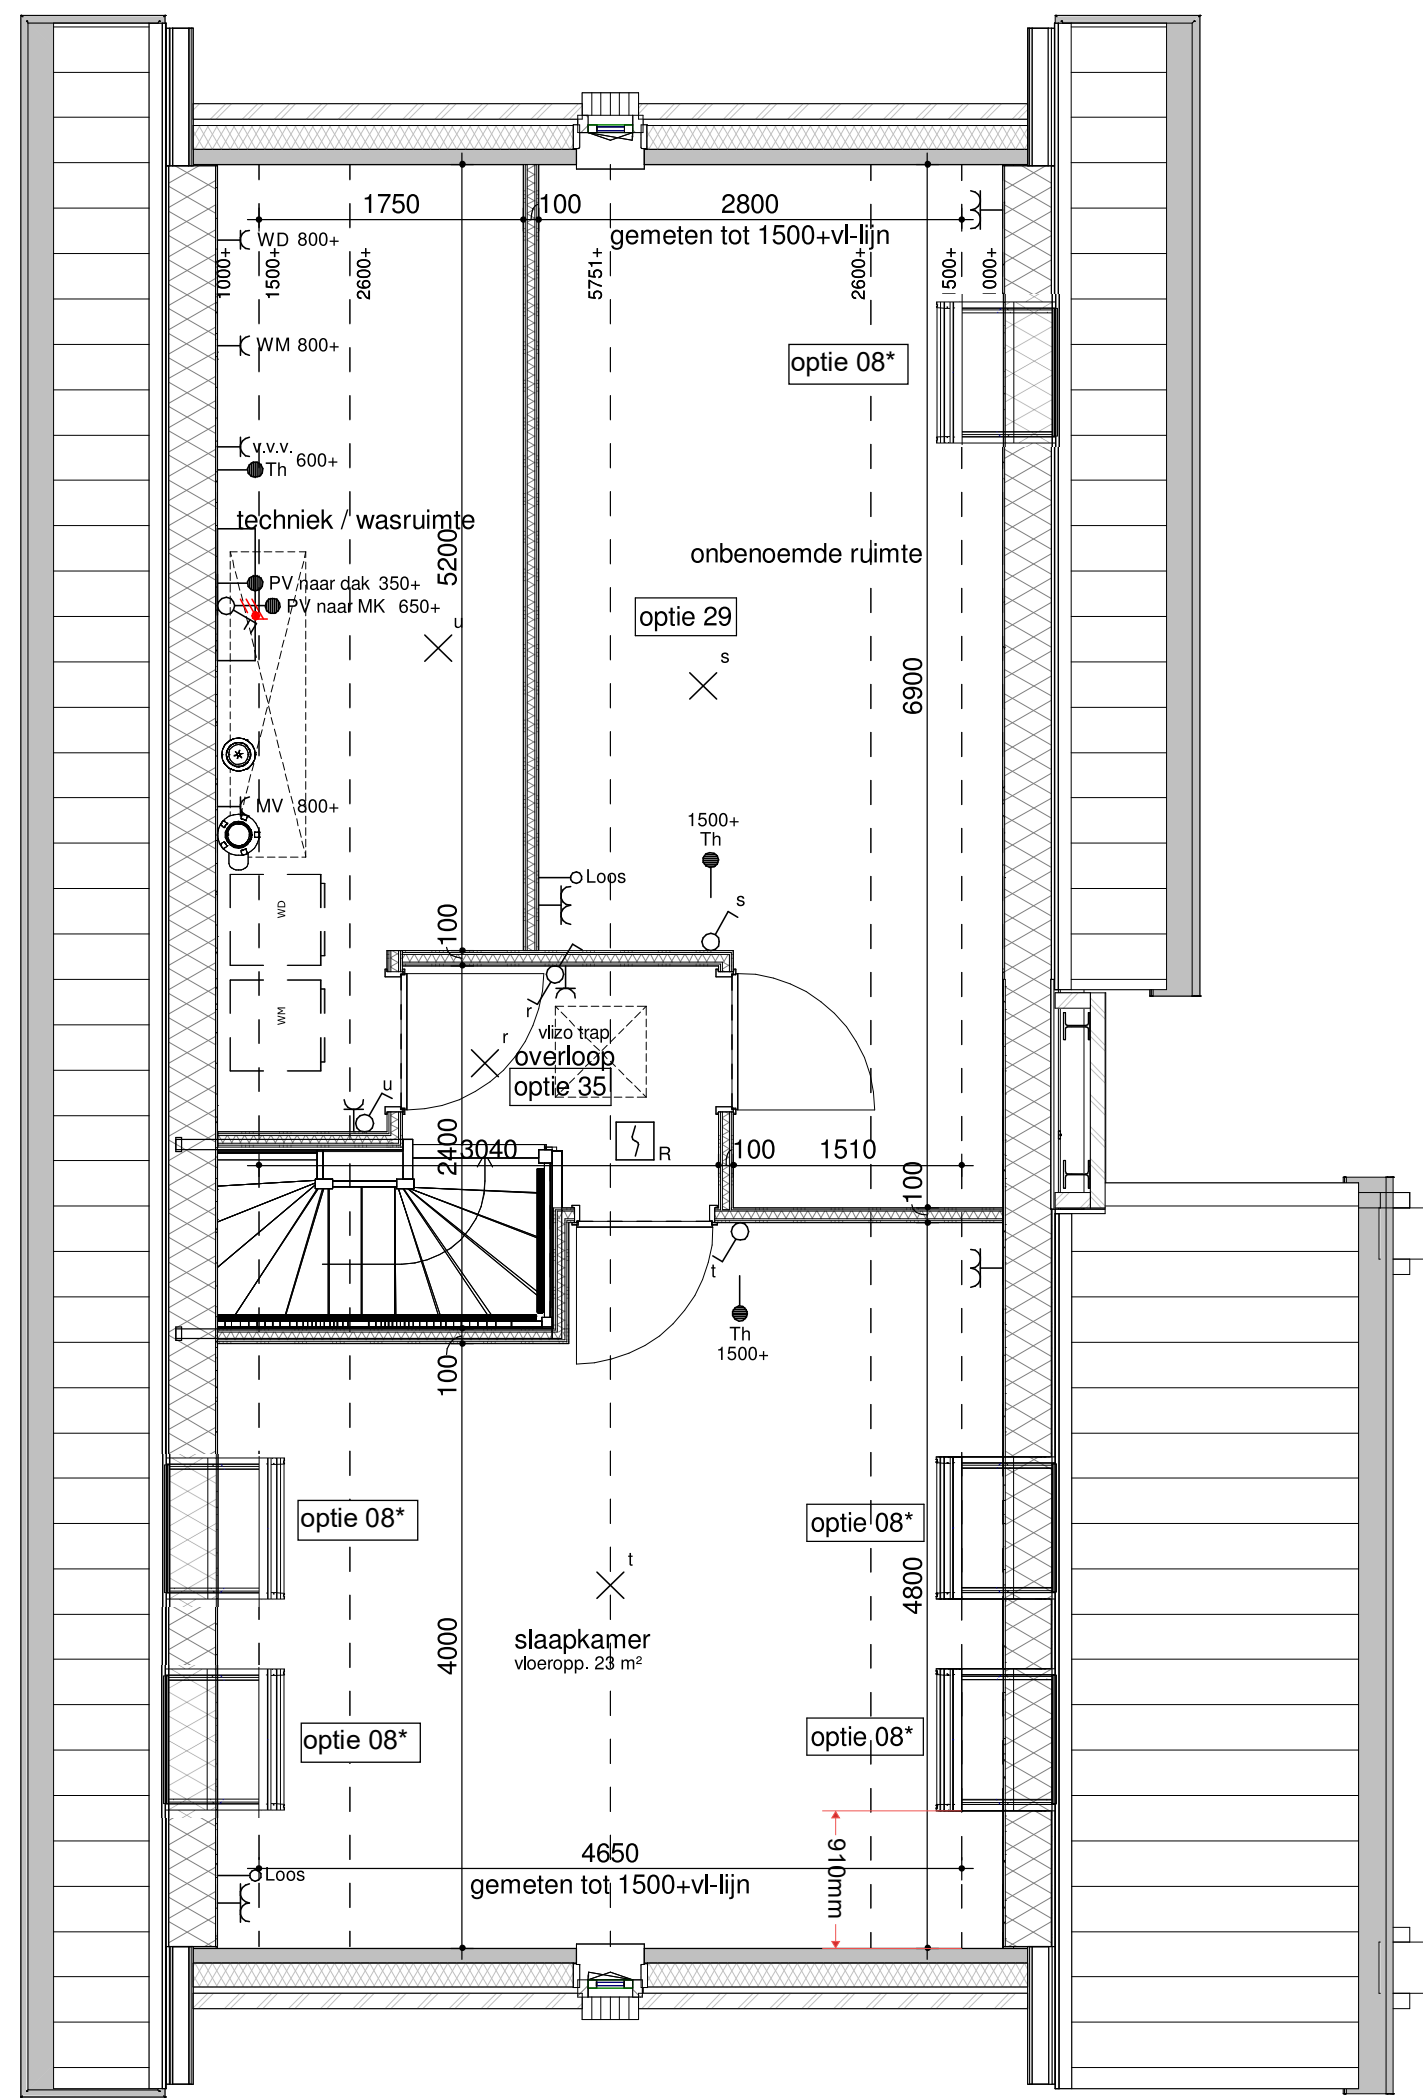

bouwnummer(s) get. 271 en 281
tweede verdieping - zolderindeling

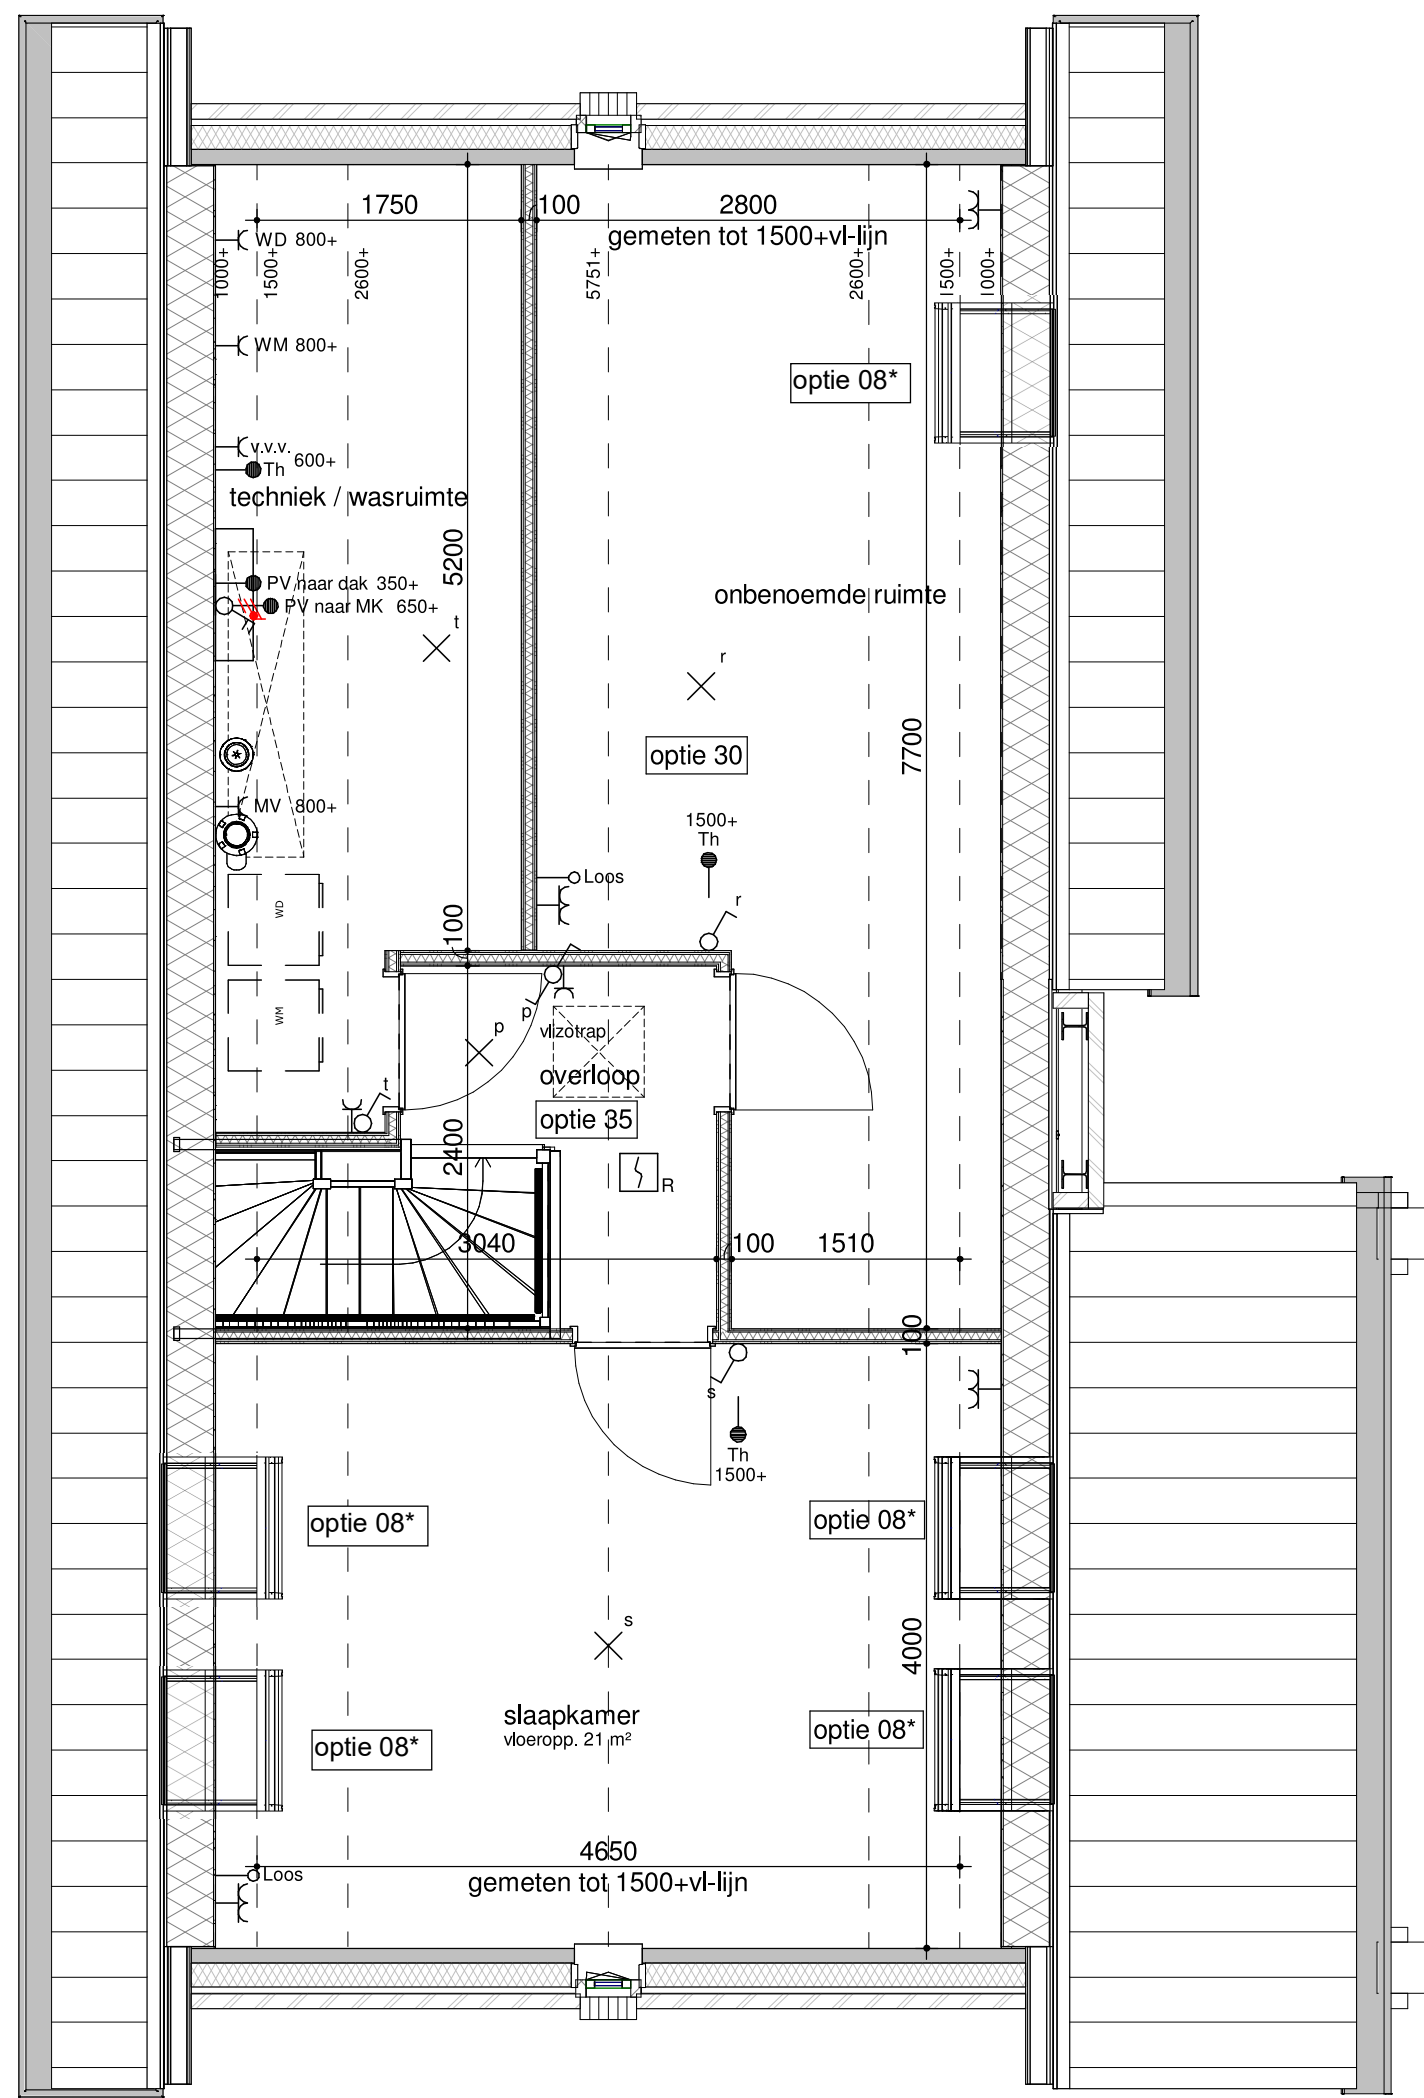

bouwnummer(s) get. 271 en 281
tweede verdieping - zolderindeling

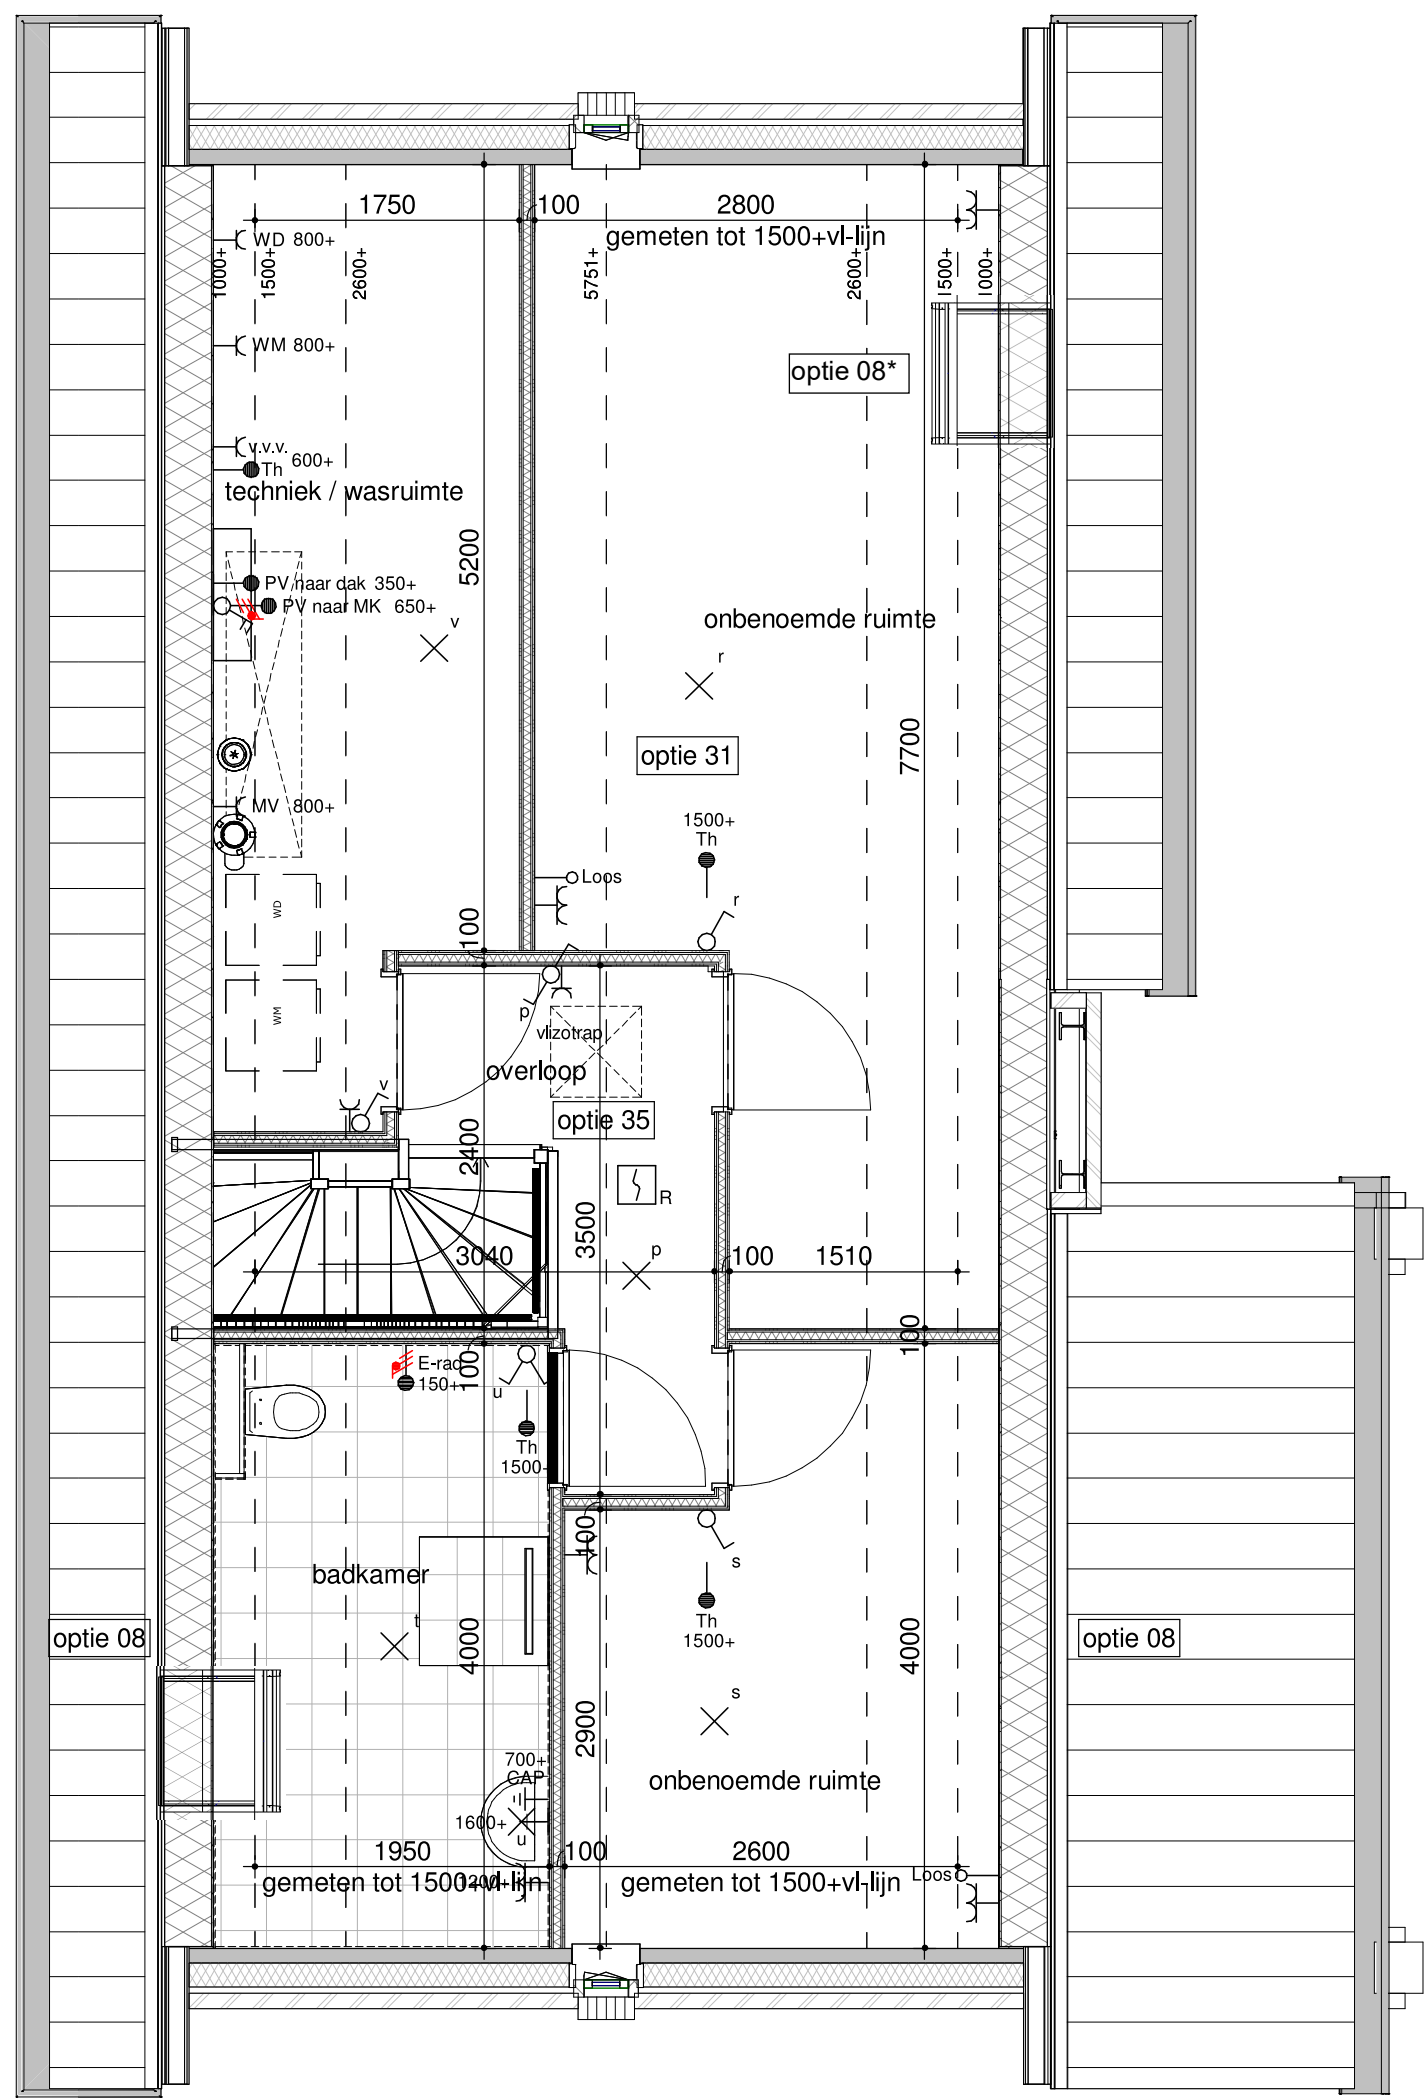

bouwnummer(s) get. 271 en 281
tweede verdieping - zolderindeling



bouwnummer(s) get. 271 en 281
achtergevel - uitbouw 1200 / 2400 + schuifpui

Humble Martens & Willems Architecten
www.humblemartenswillems.nl

Buitenoord Wageningen Fase 7
Bloknr.: 4f en 3g
Bwnr.:
optieblad woningtype A

datum: 01-02-2022
wijziging: 01-06-2022

getekend: WLA

Trebbe Wonen
Postbus 250
8000 AG Zwolle

Werknummer: 18-2019_F7
schaal: 1:50-1:100
formaat: A0+



definitief