


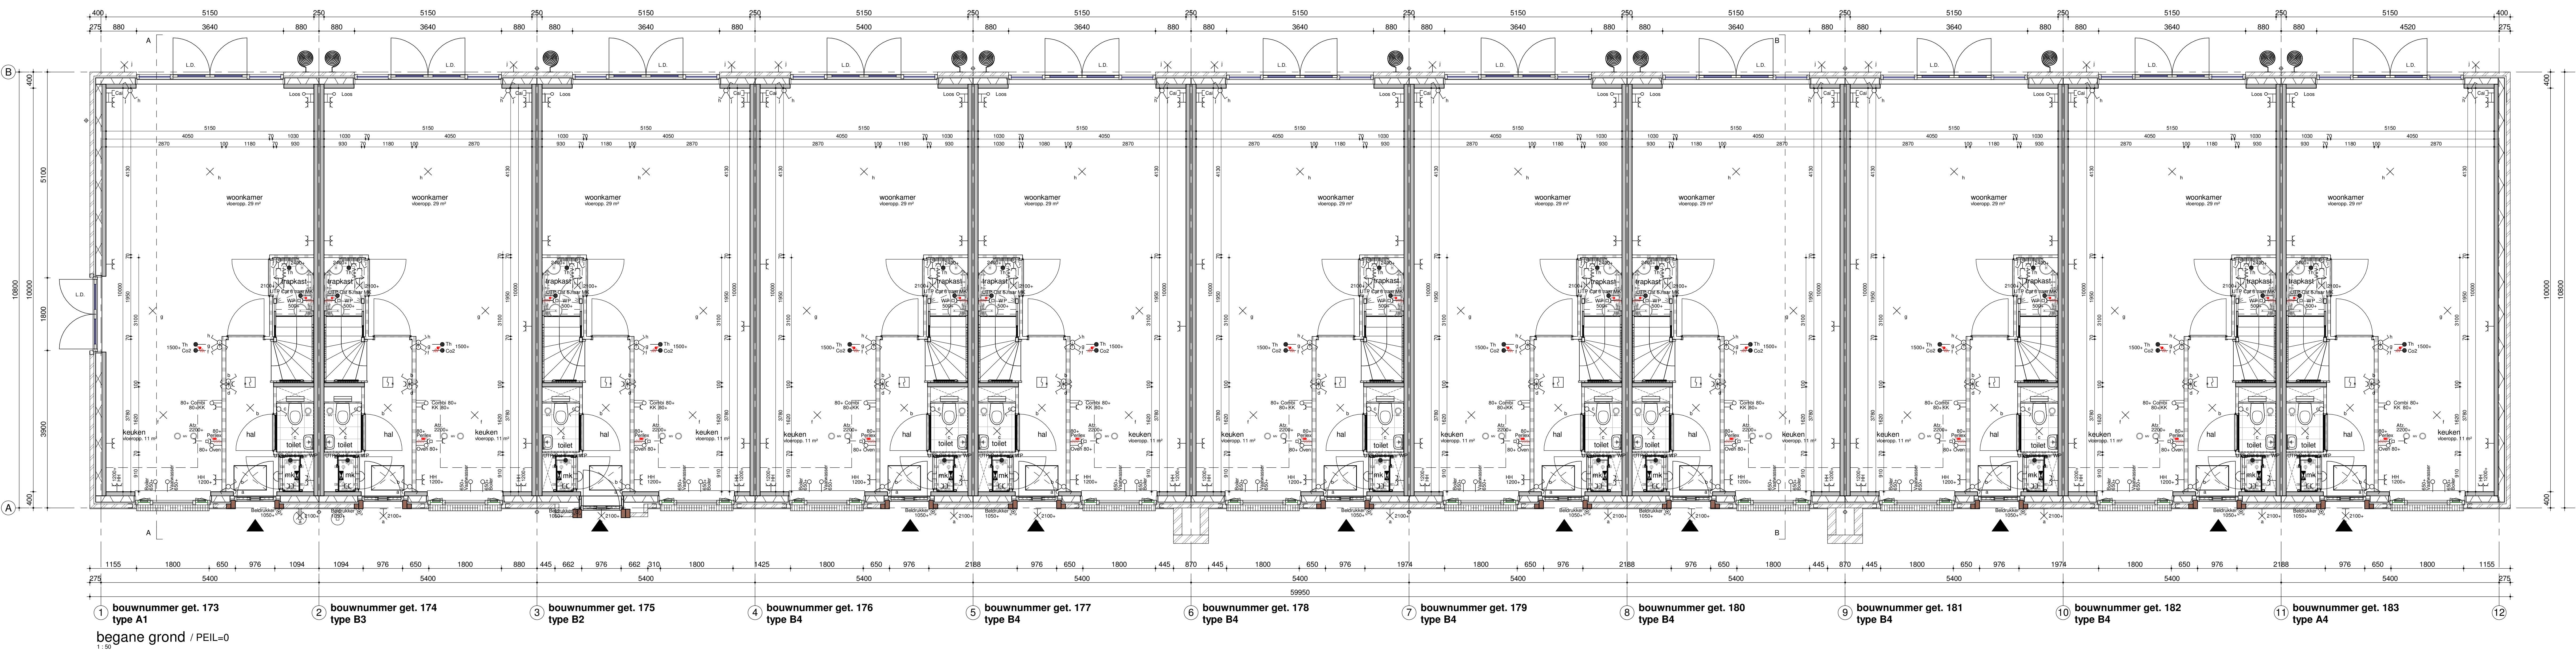

situatie

Aan deze situatie kunnen geen rechten worden ontleend. Deze situatie is ter indicatie van de blok positie.

Humbé Martens & Willems Architecten
www.humbemartenswillems.nl

Bedaux de Brouwer Architecten
www.bedauxdebrouwer.nl

Weusten Liedenbaum Architecten
www.weustenliedenbaum.nl

Buitenoord - Wageningen, Fase 2
begane grond, eerste verdieping

datum: 01-06-2020
wijziging:

getekend: WLA

Trebbe Wonen
Postbus 250
8000 AG Zwolle

telefoon 088 259 00 00



ONTWERKT EN BOUWT

definitief