




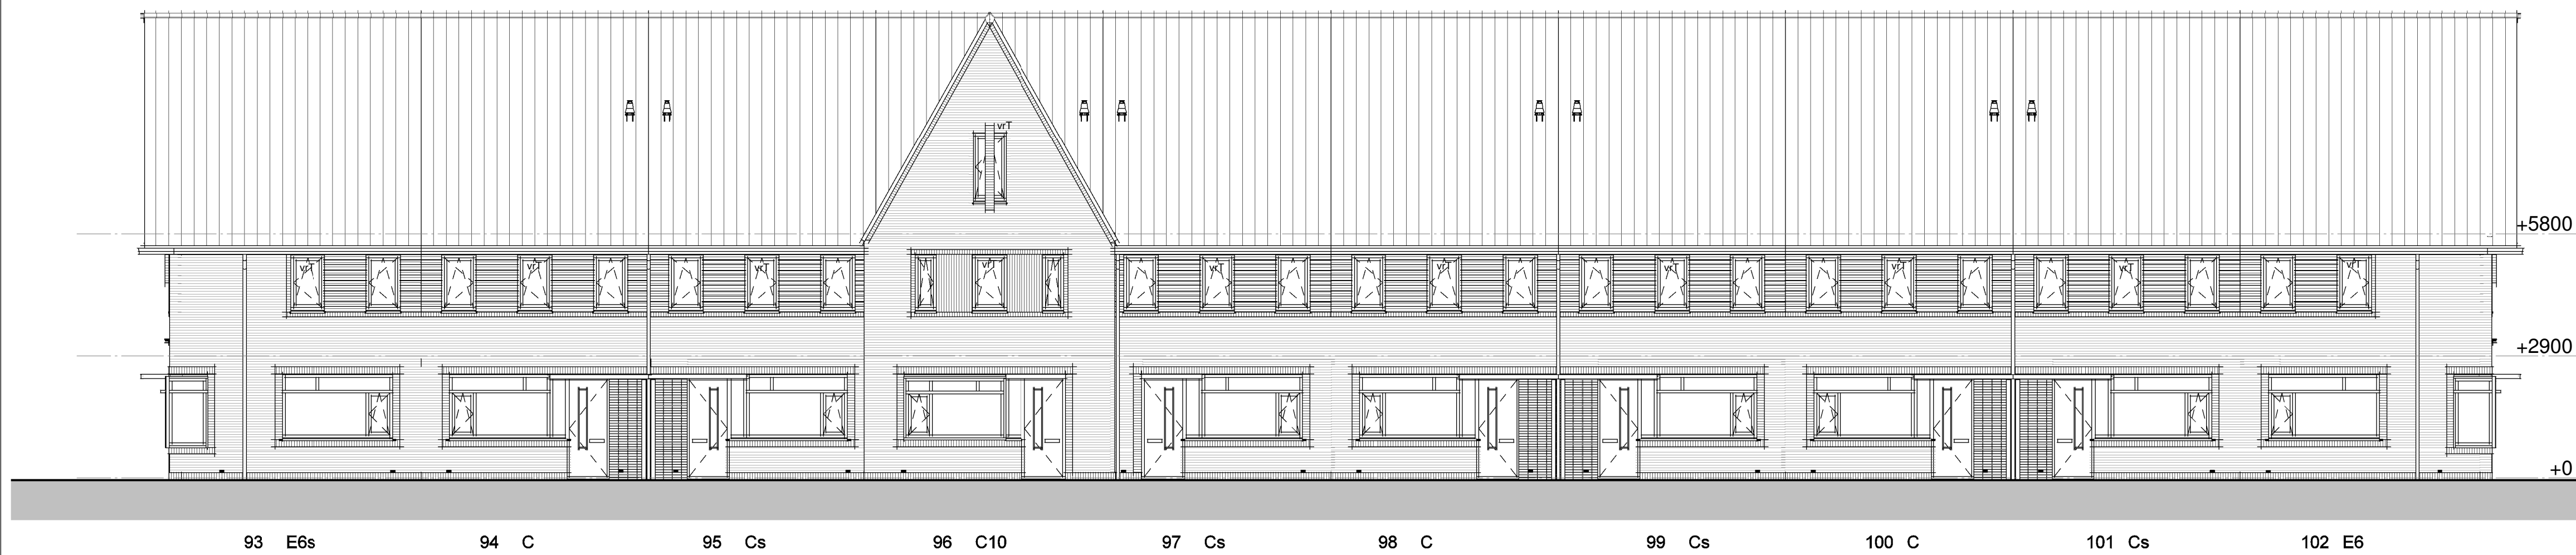


Voorgevel

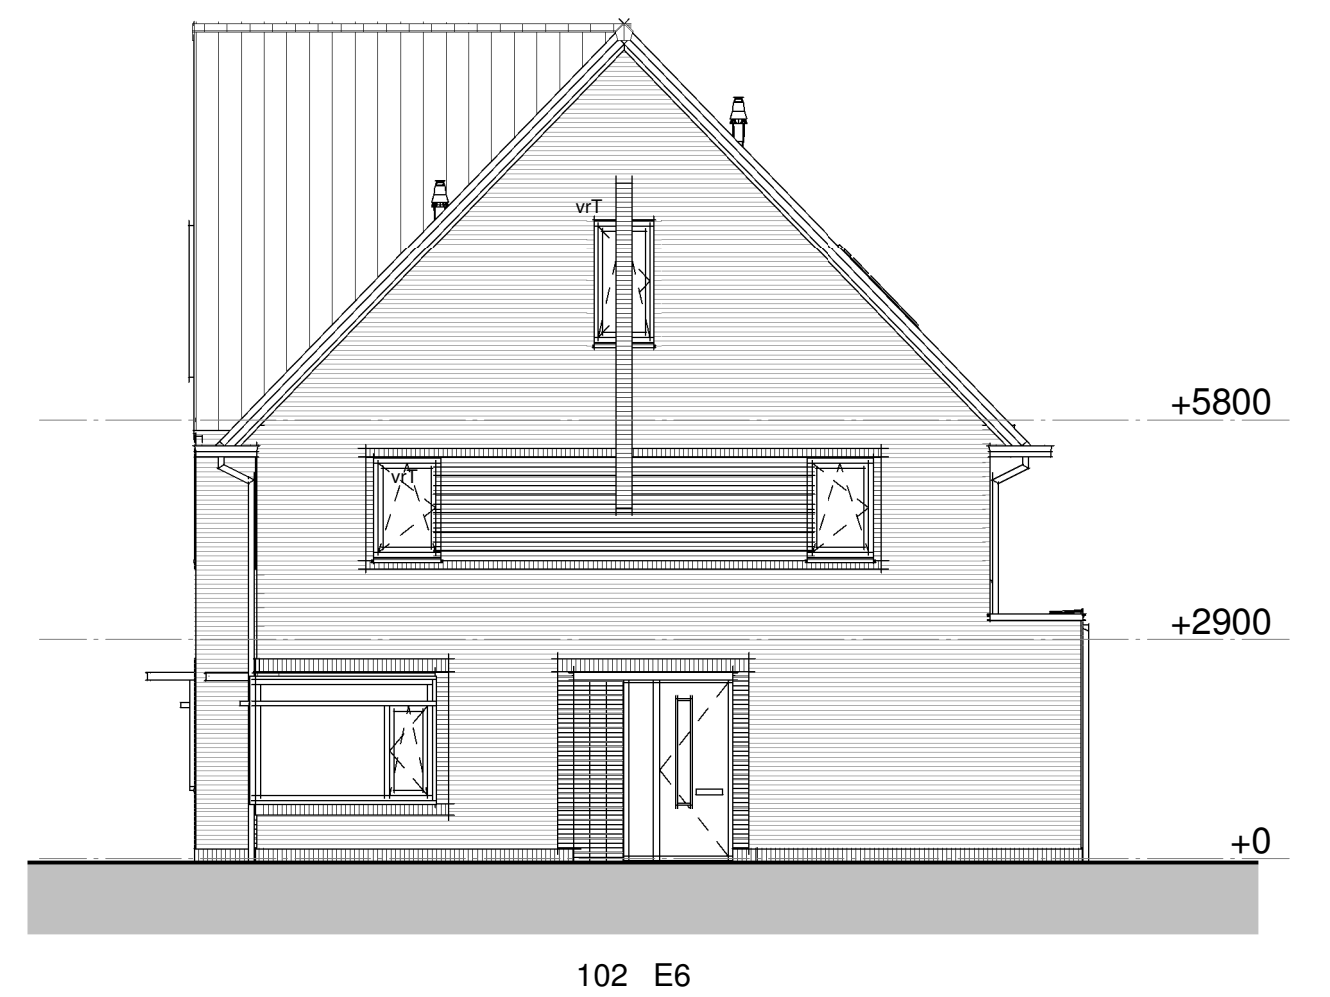


Rechtergevel

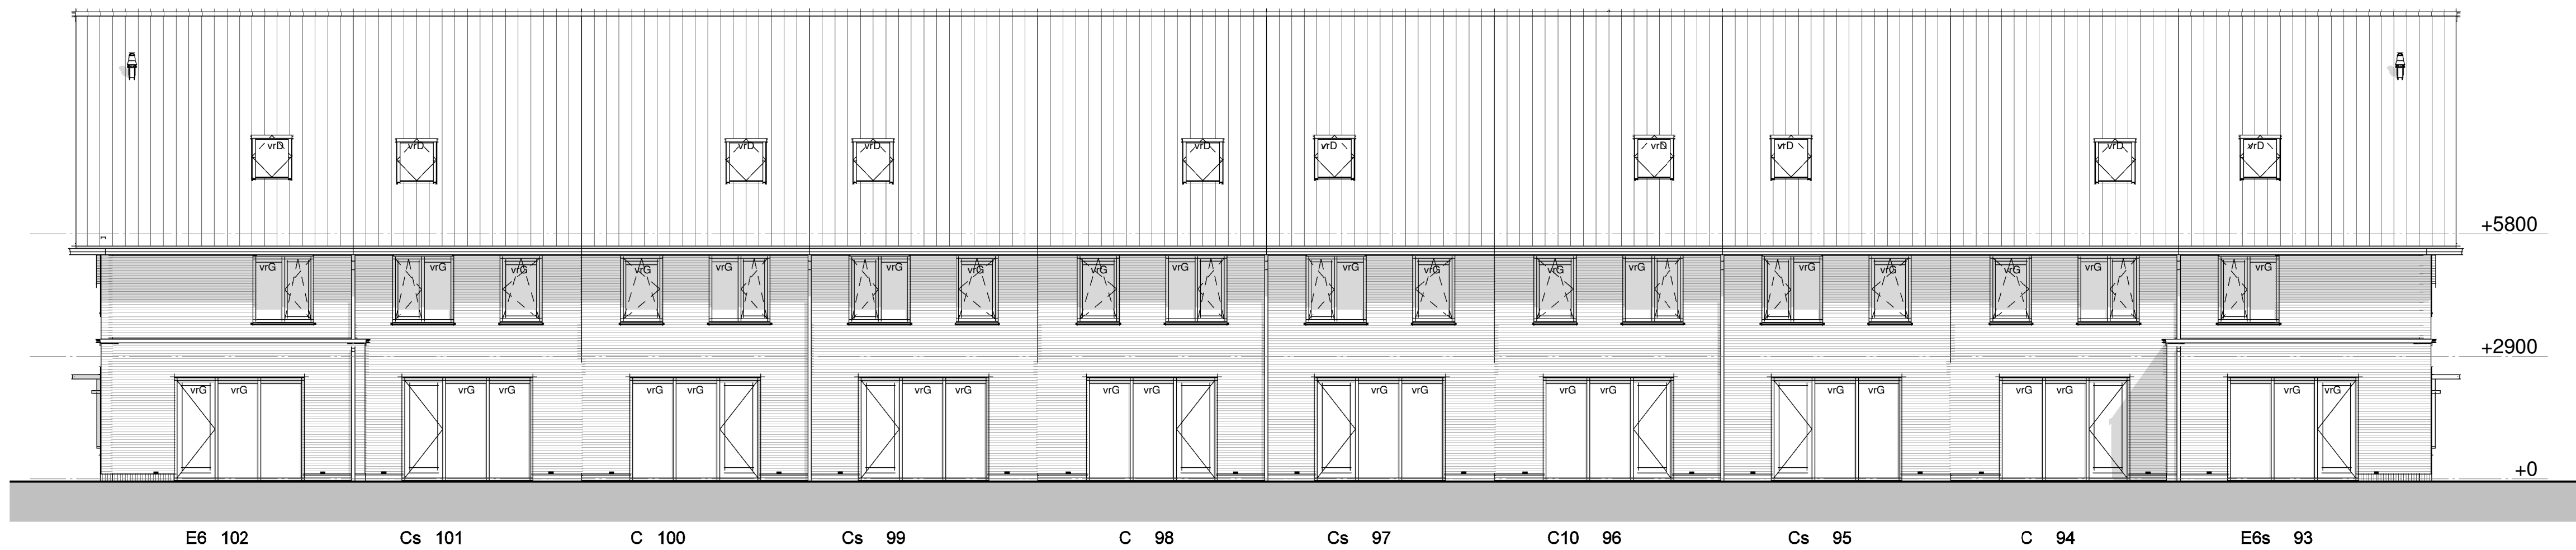


Achtergevel

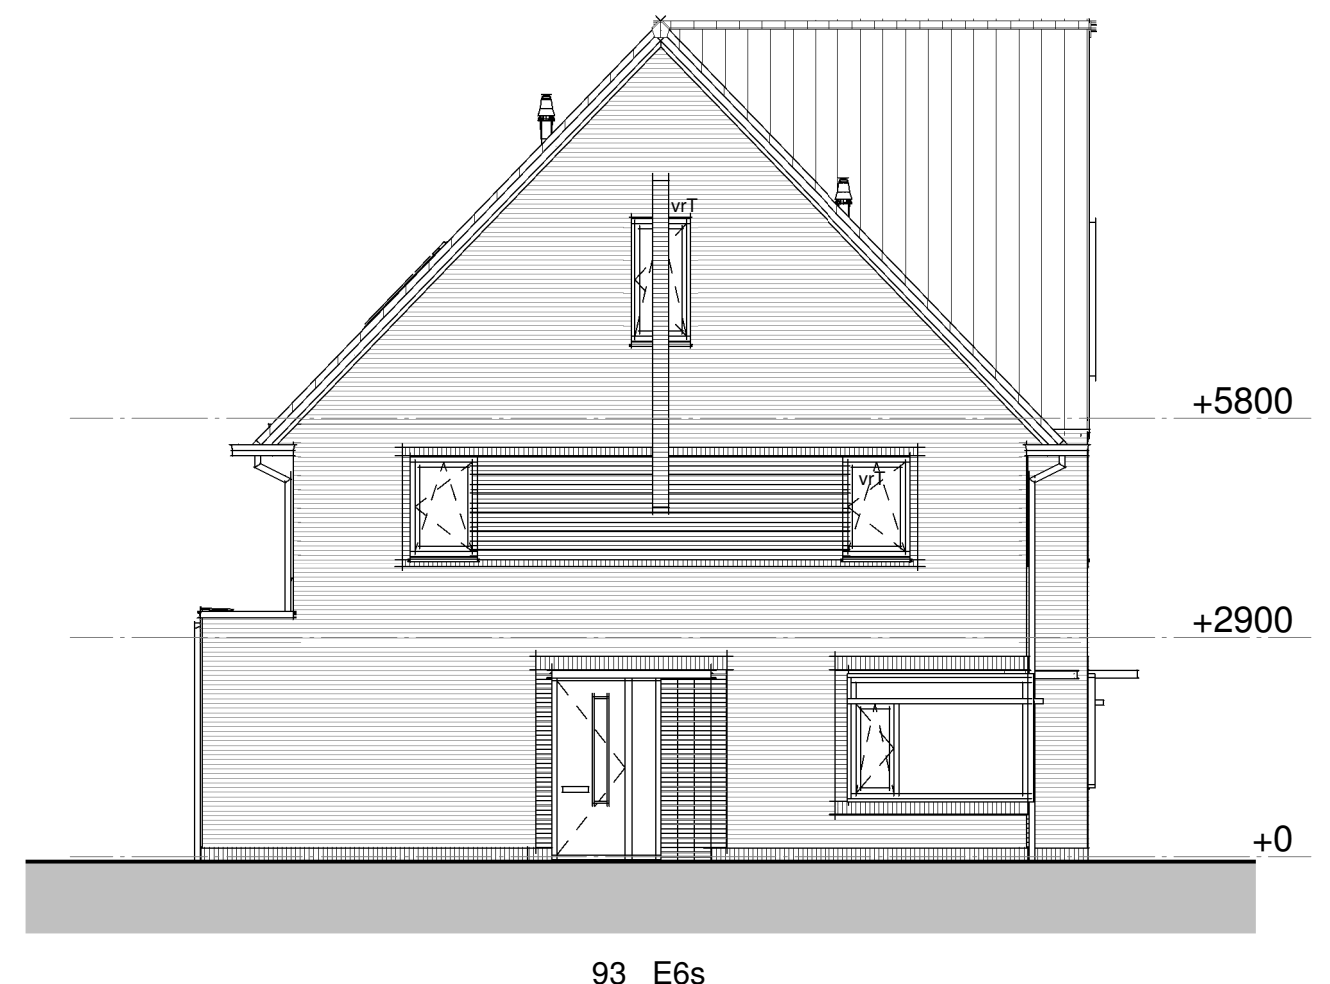


Linkergevel

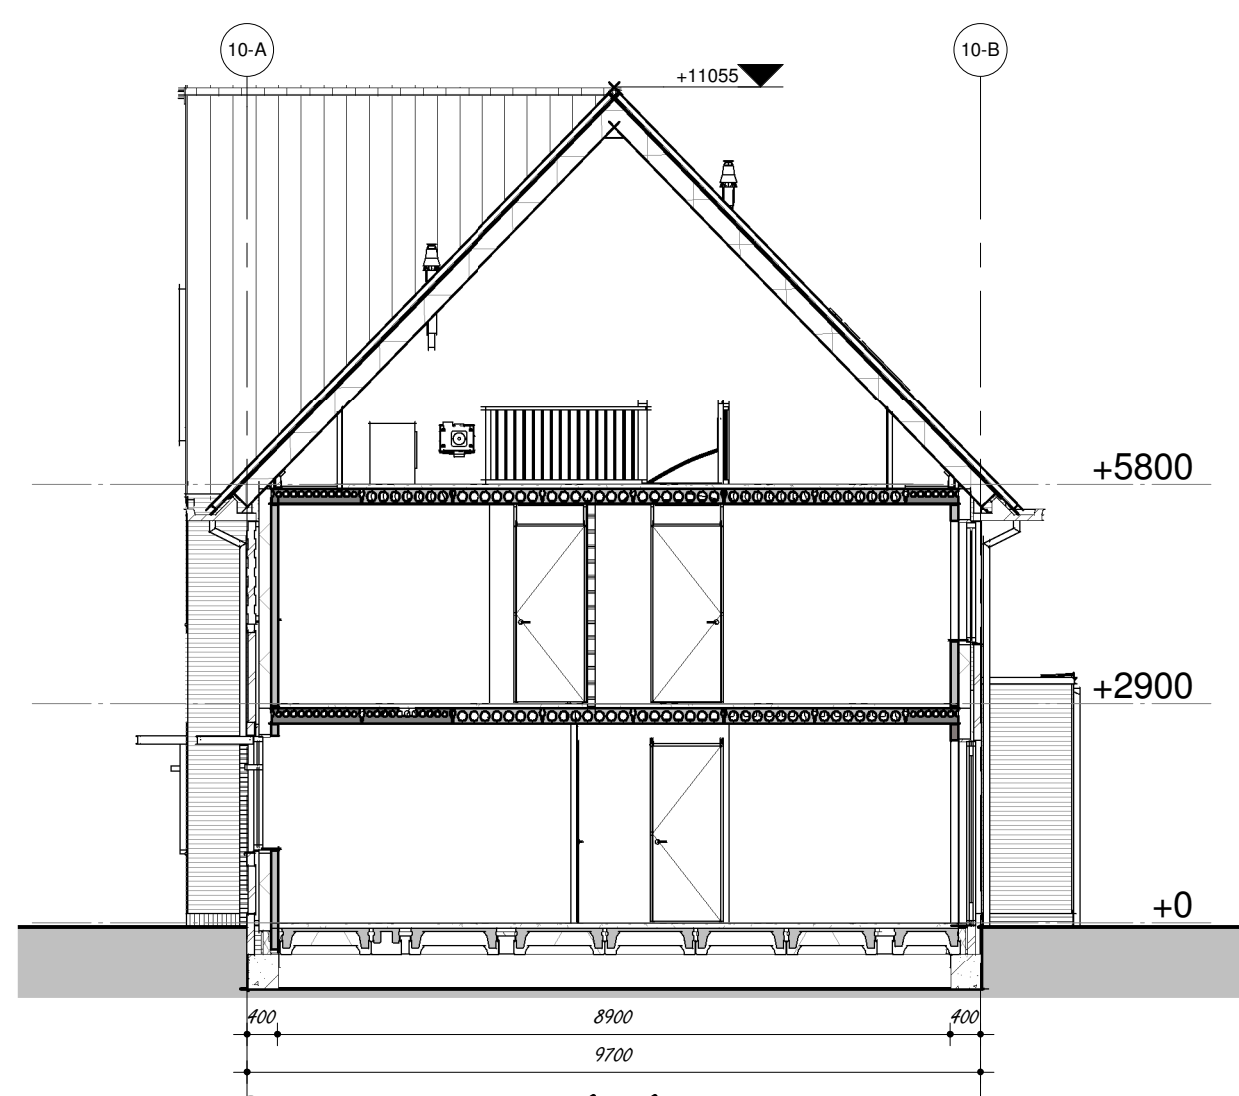

Doorsnede 10-A-A

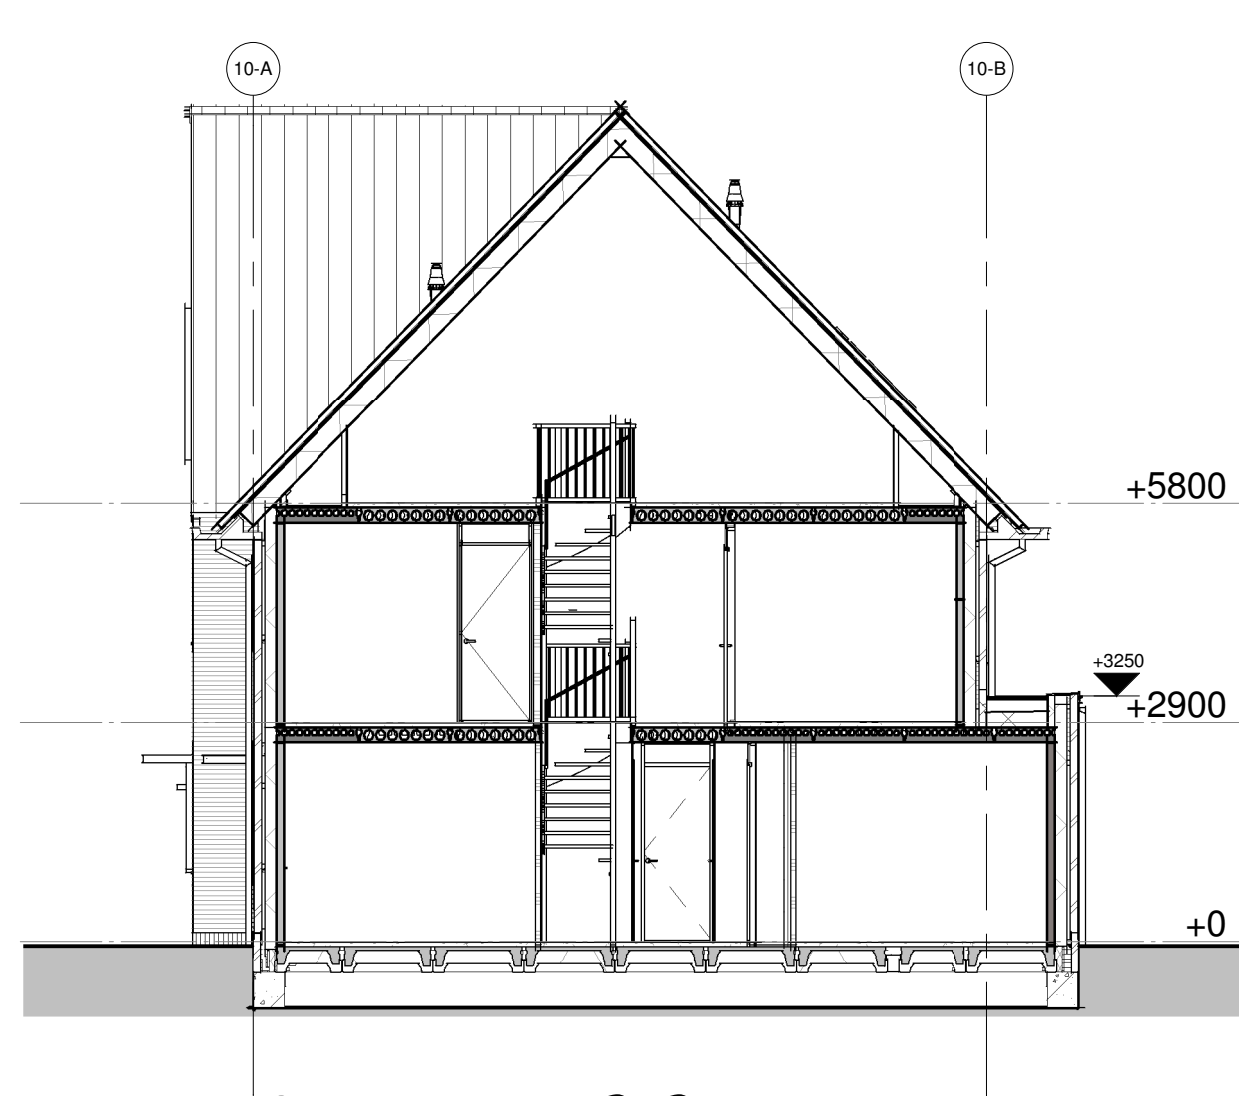

Doorsnede 10-B-B

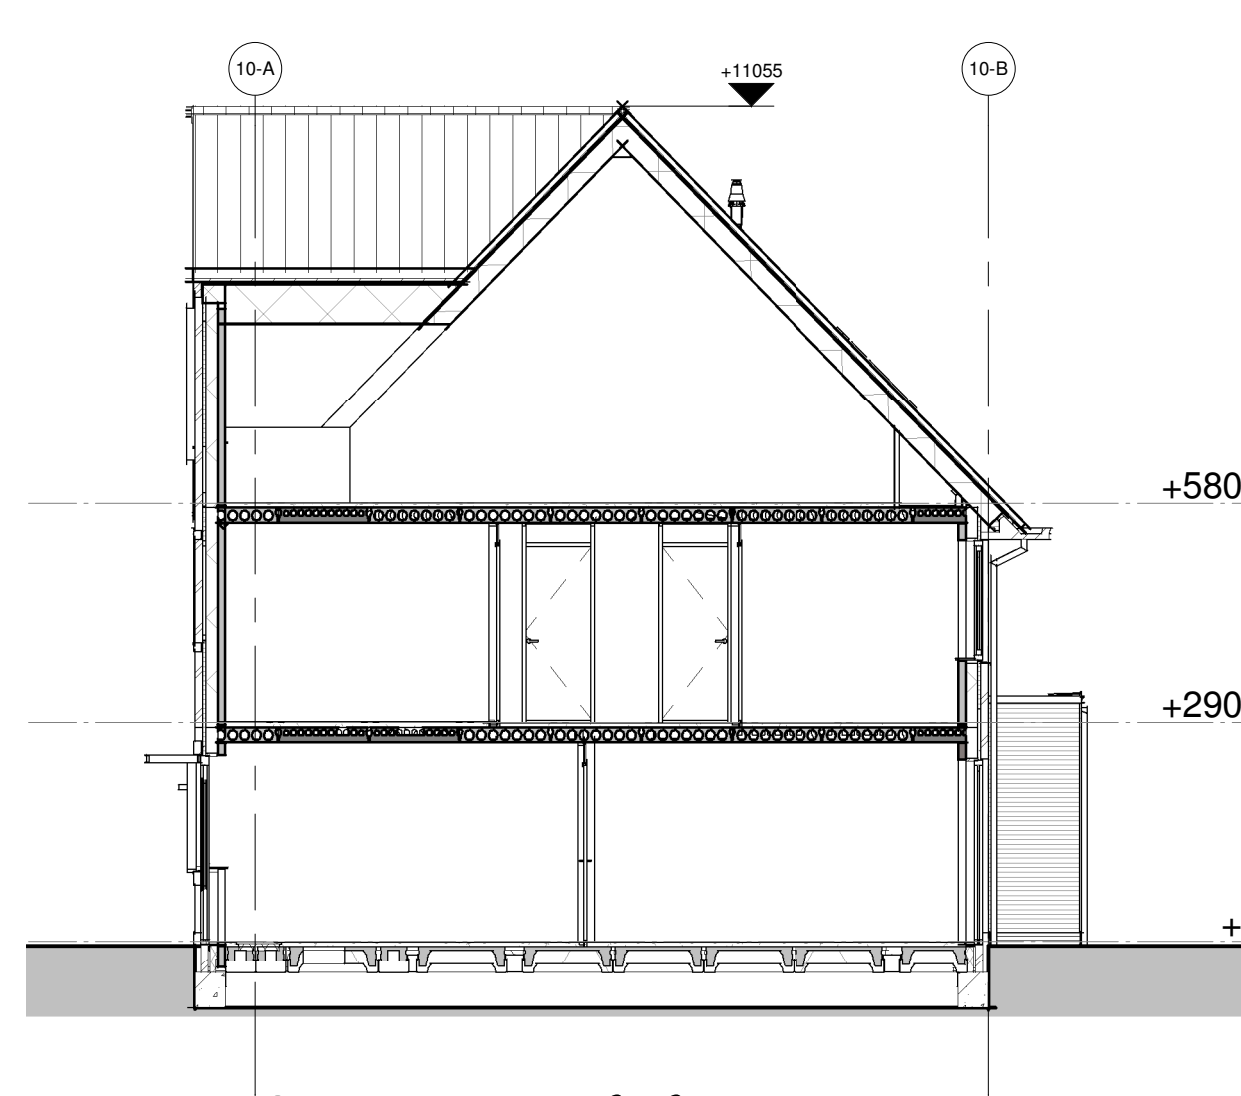

Doorsnede 10-C-C

project:
Nieuwbouw 249 woningen
Kortenoord Wageningen
werkzaam:
Blok 10 Gevels
datum:
21-10-2016
architect:
1 : 100



bdg architecten