



bouwnummer get. 81  
gesp. 117

begane grond - optie 1200

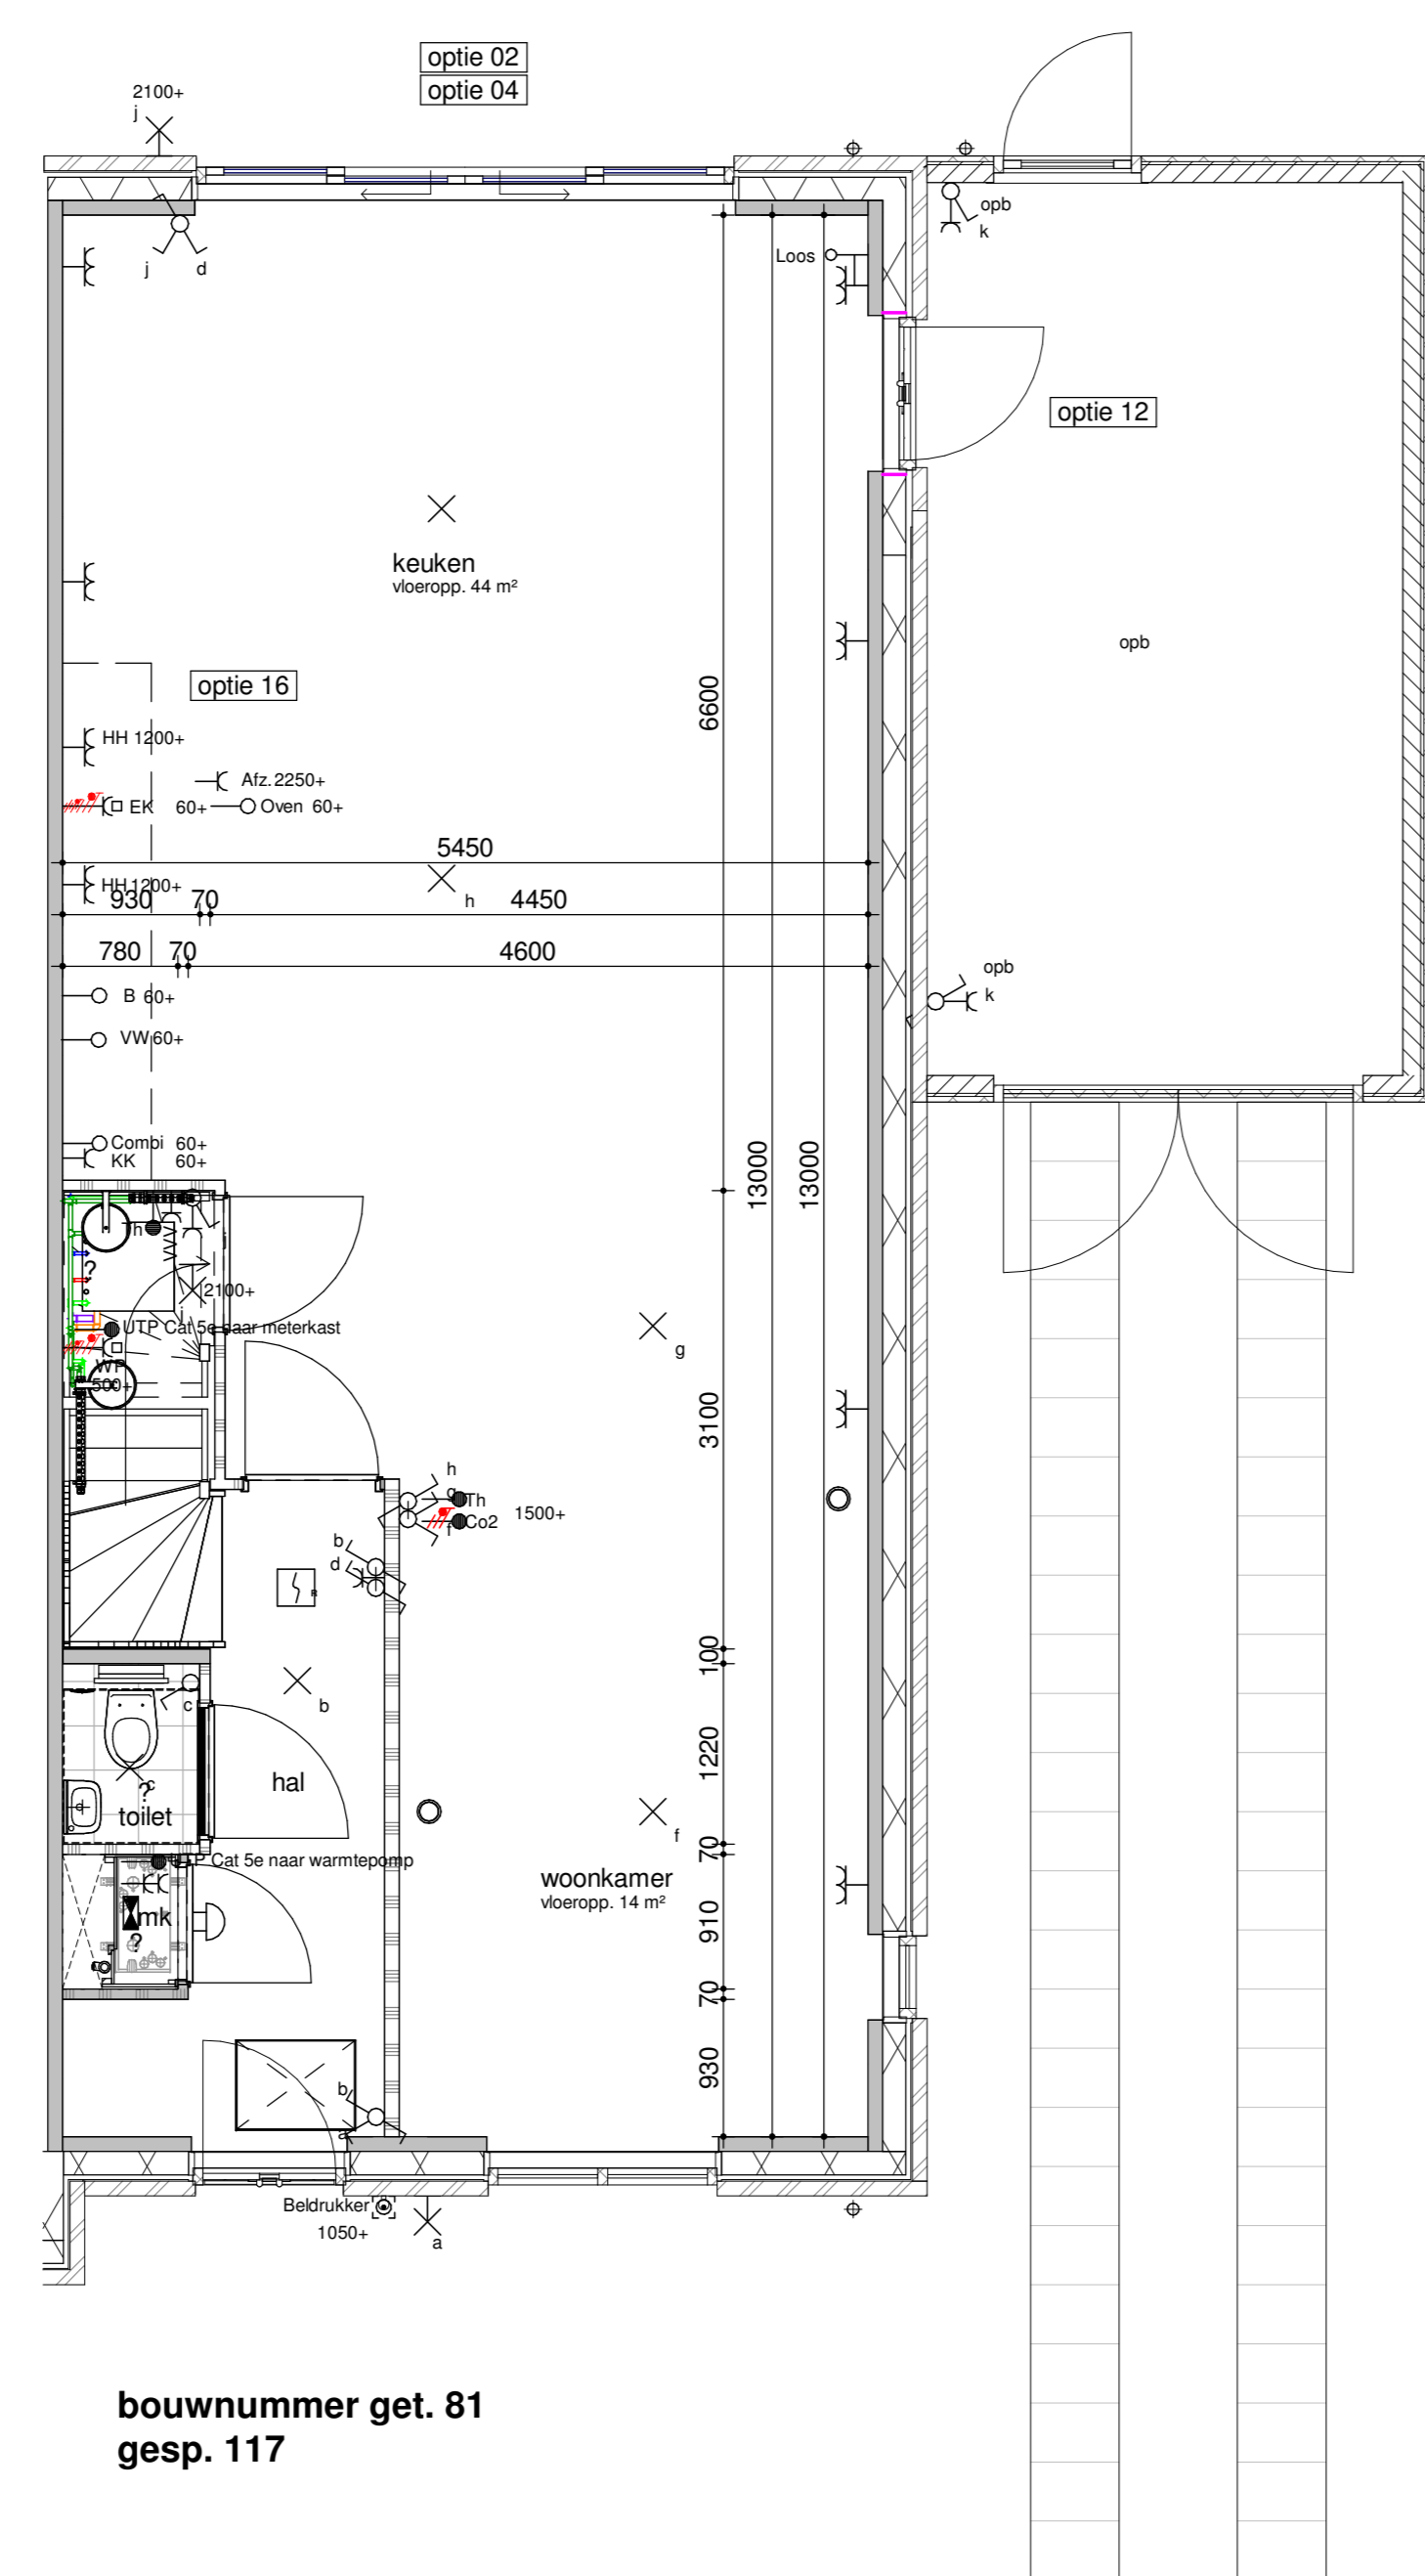


bouwnummer get. 81  
gesp. 117

begane grond - optie 2400

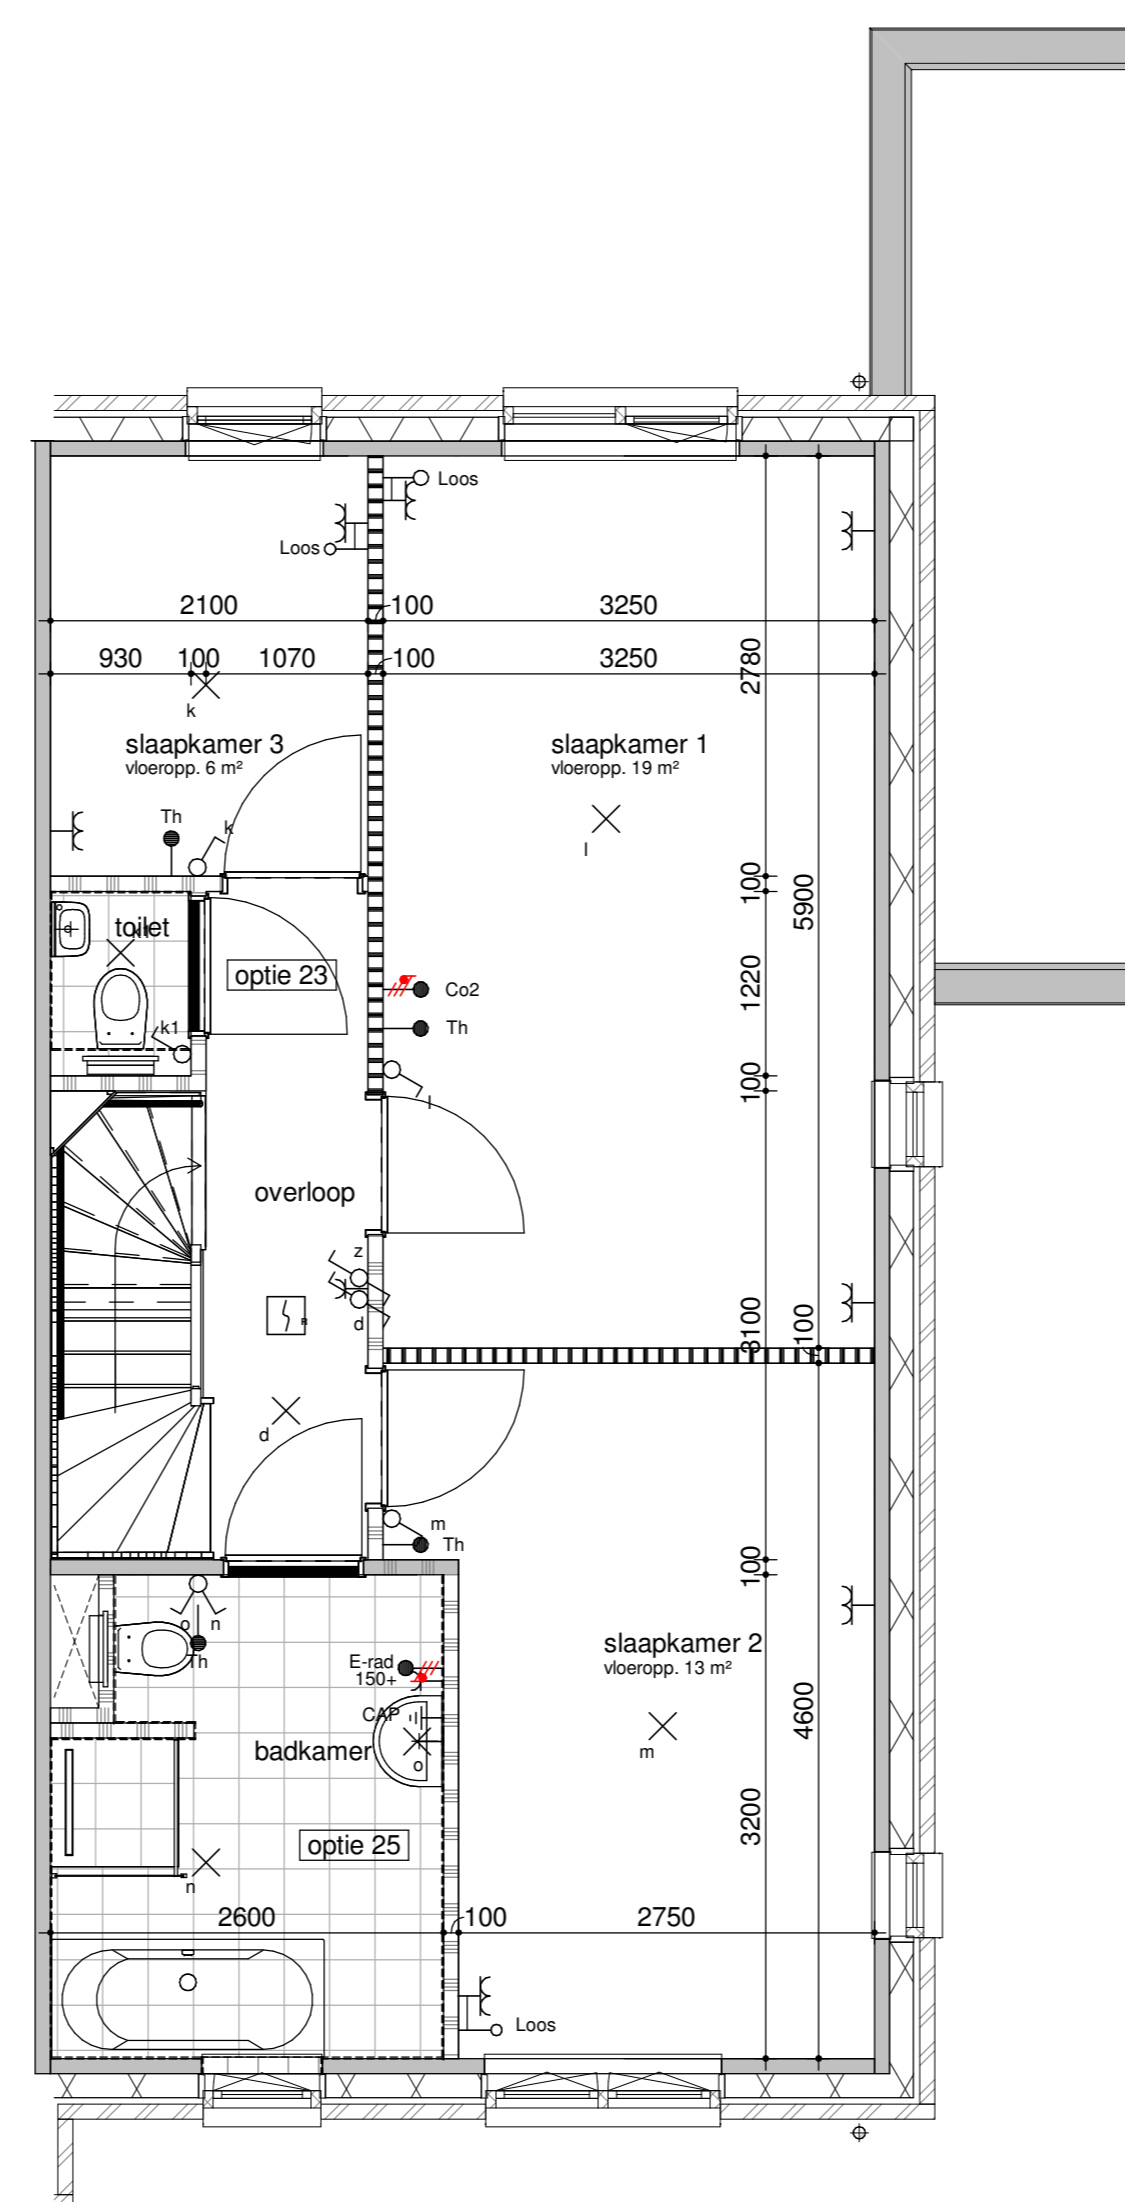


bouwnummer get. 81  
gesp. 117

eerste verdieping - vergrote badkamer + sepeeraat toilet

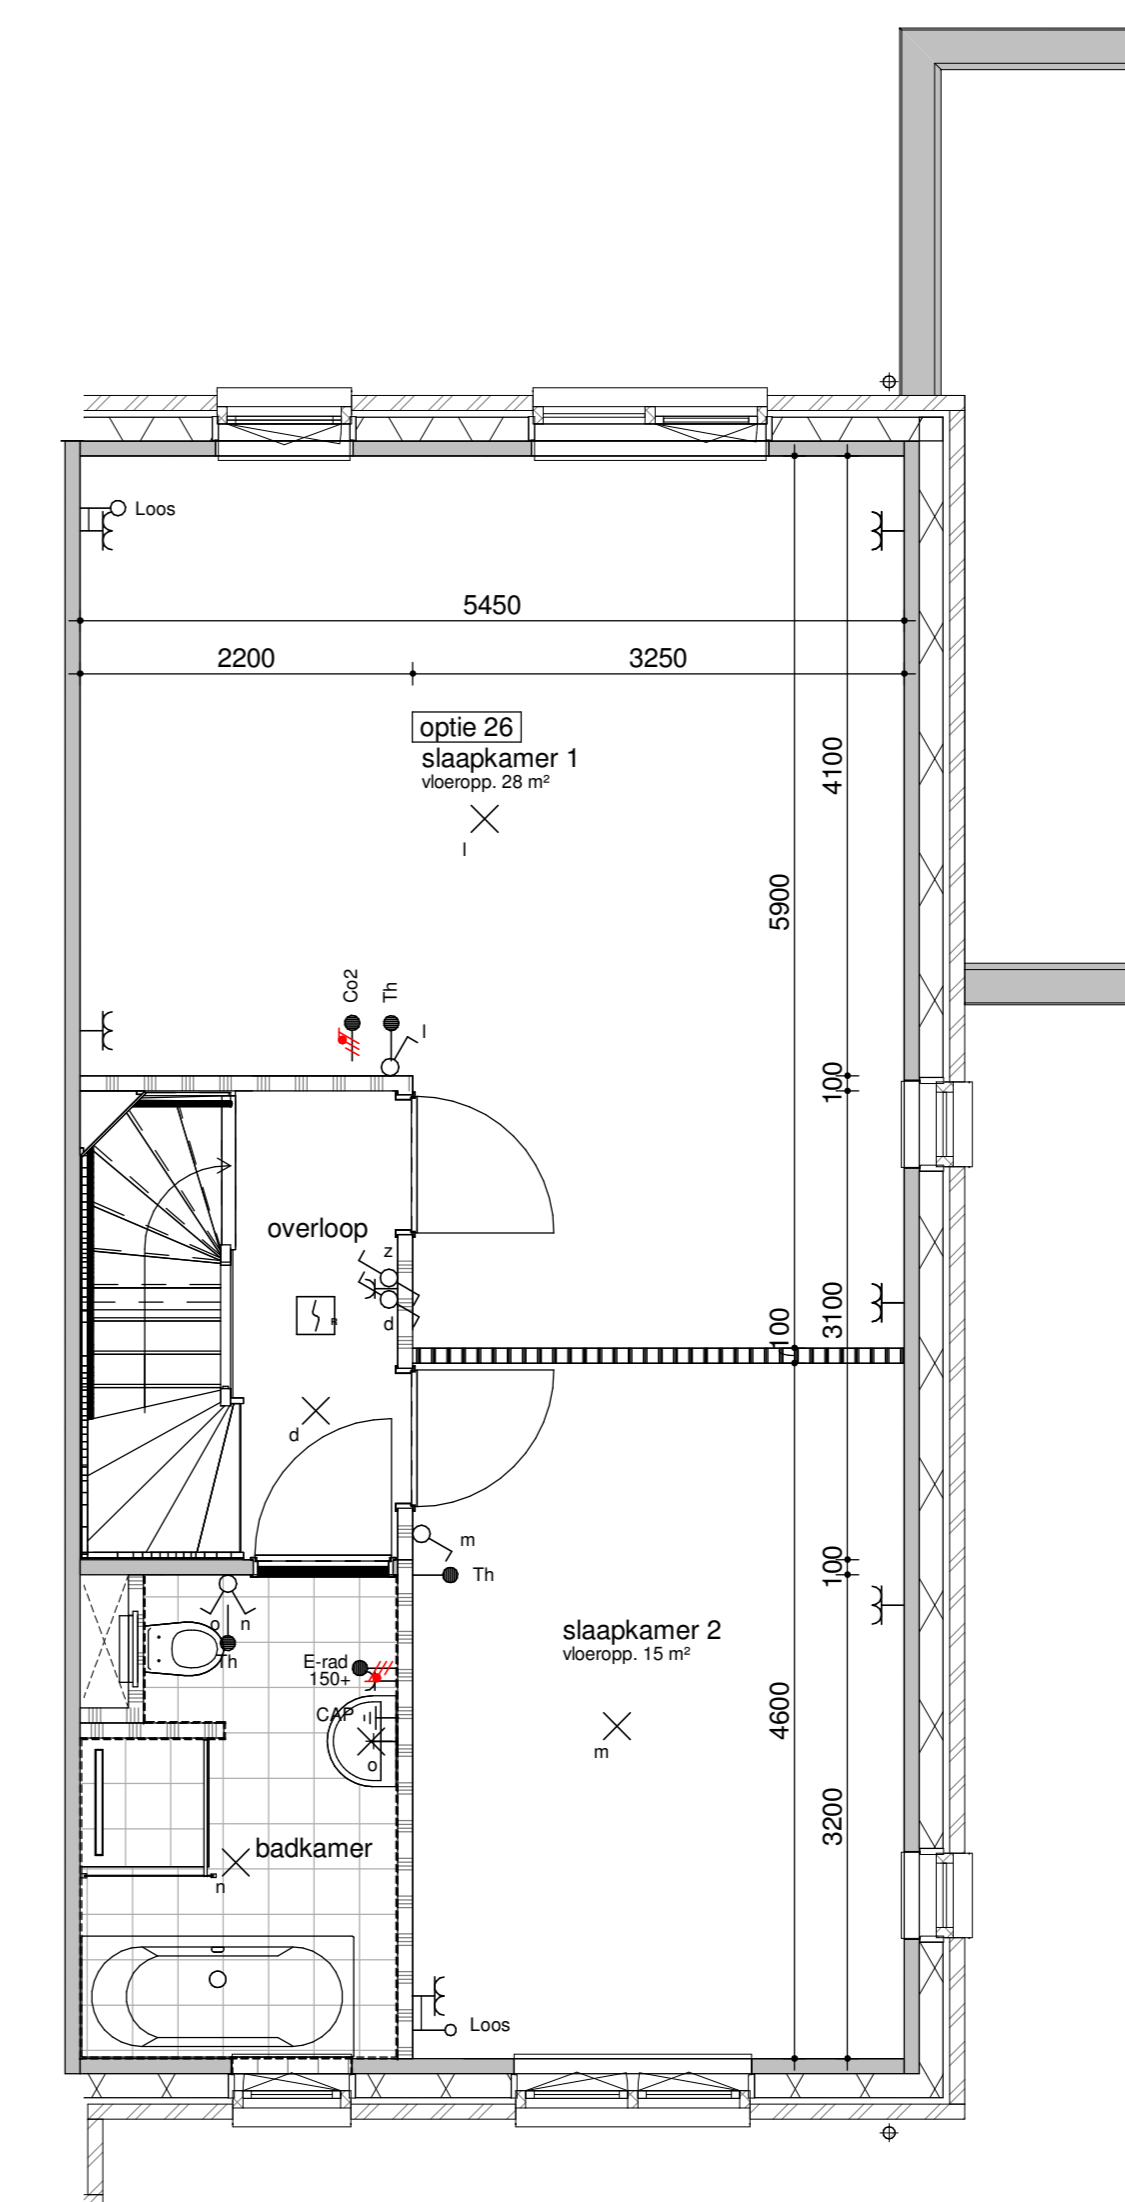


bouwnummer get. 81  
gesp. 117

eerste verdieping - samenvoegen slaapkamer 2 en 3

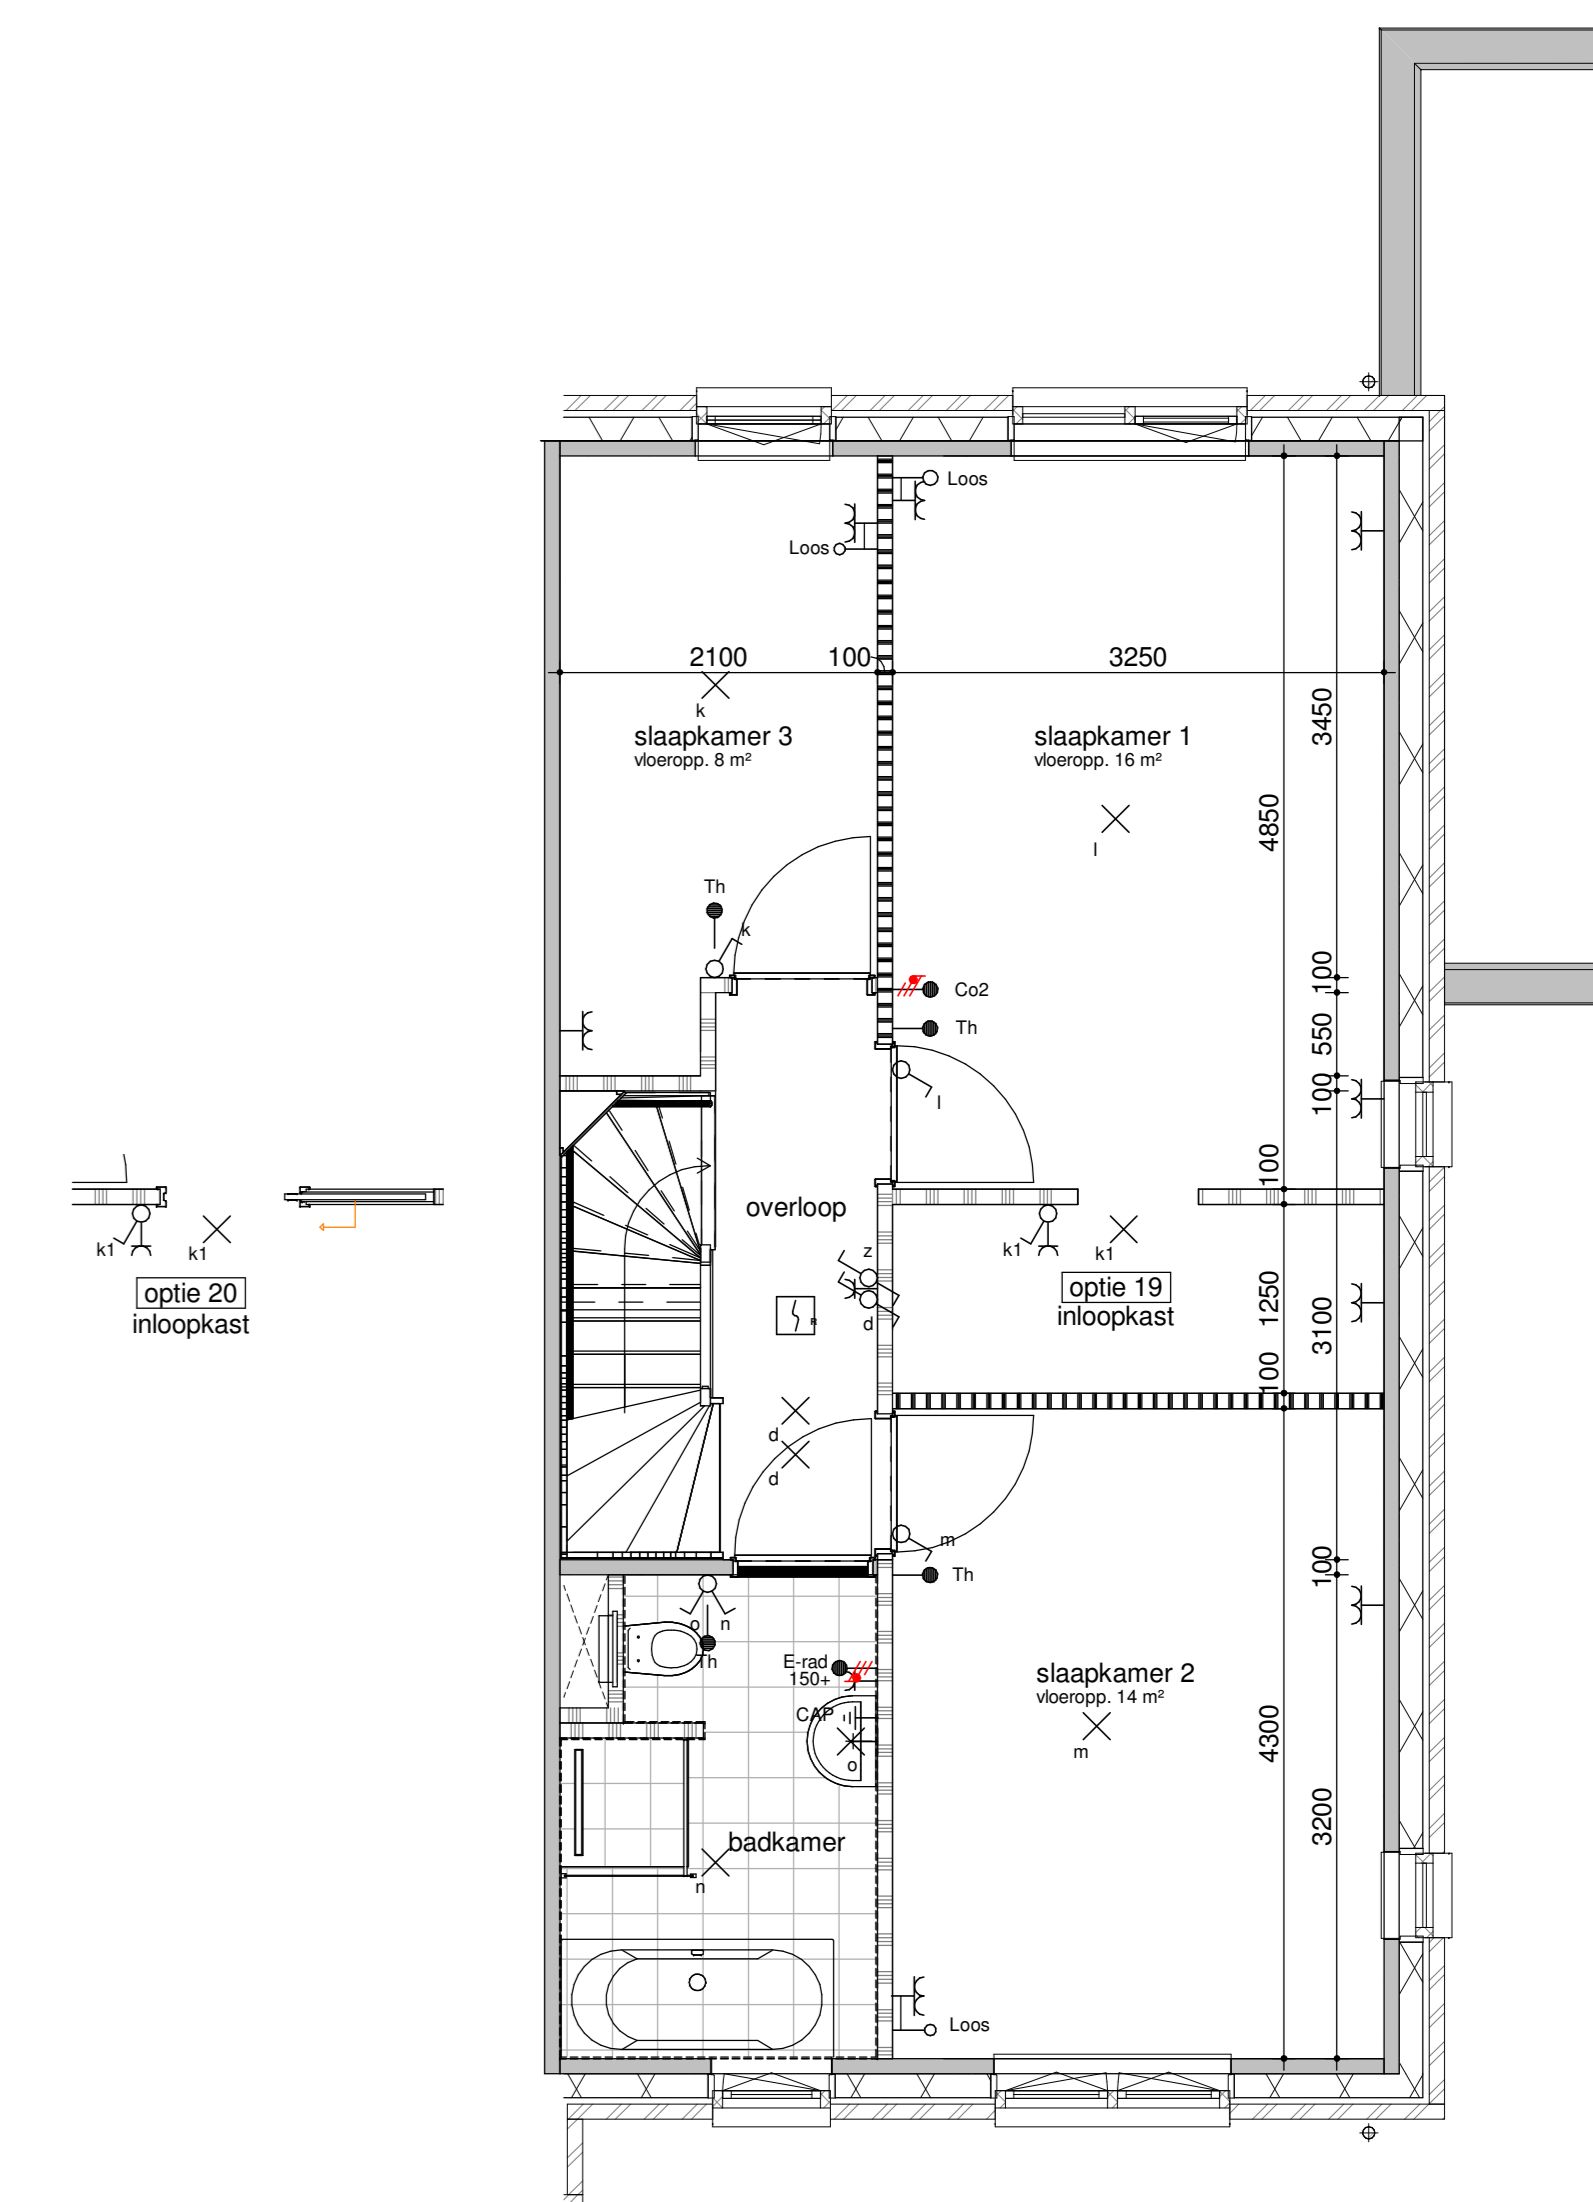


bouwnummer get. 81  
gesp. 117

eerste verdieping - inloopkast

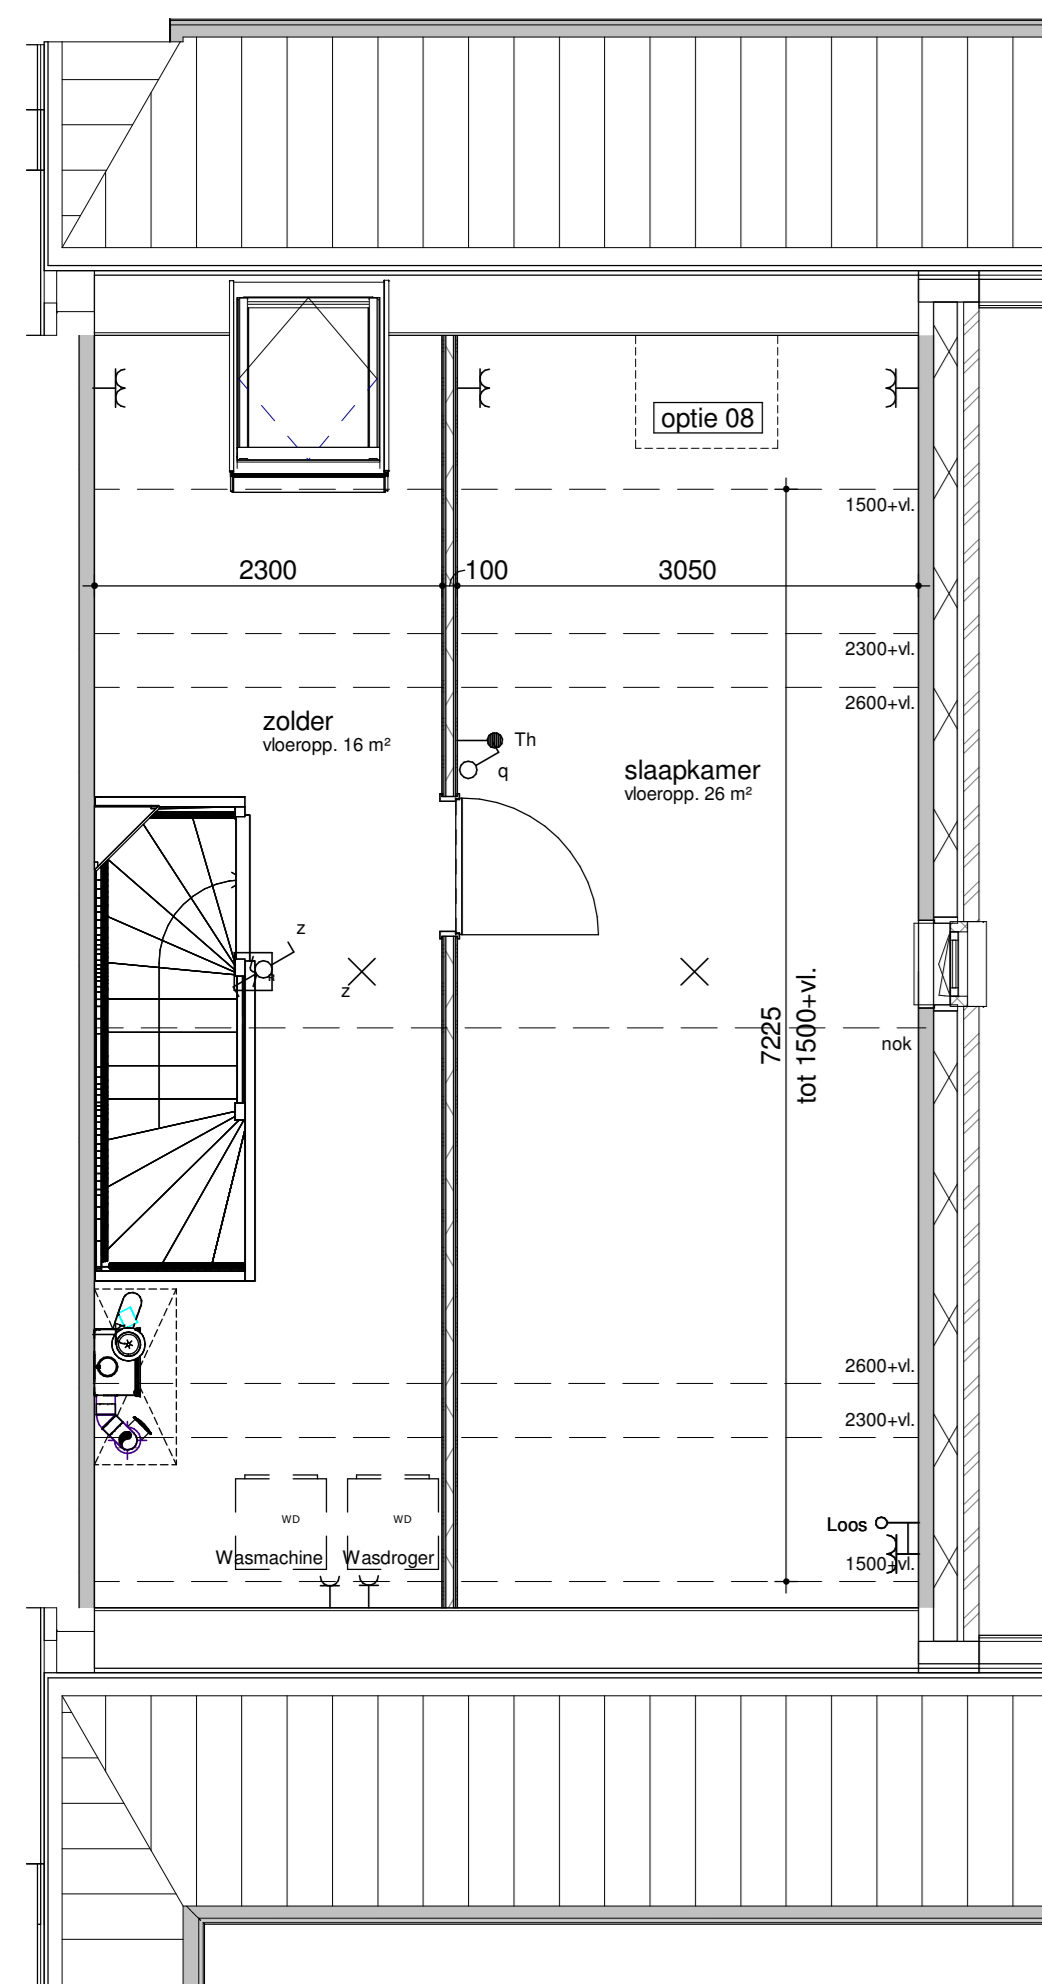


bouwnummer get. 81  
gesp. 117

tweede verdieping - zolderindeling

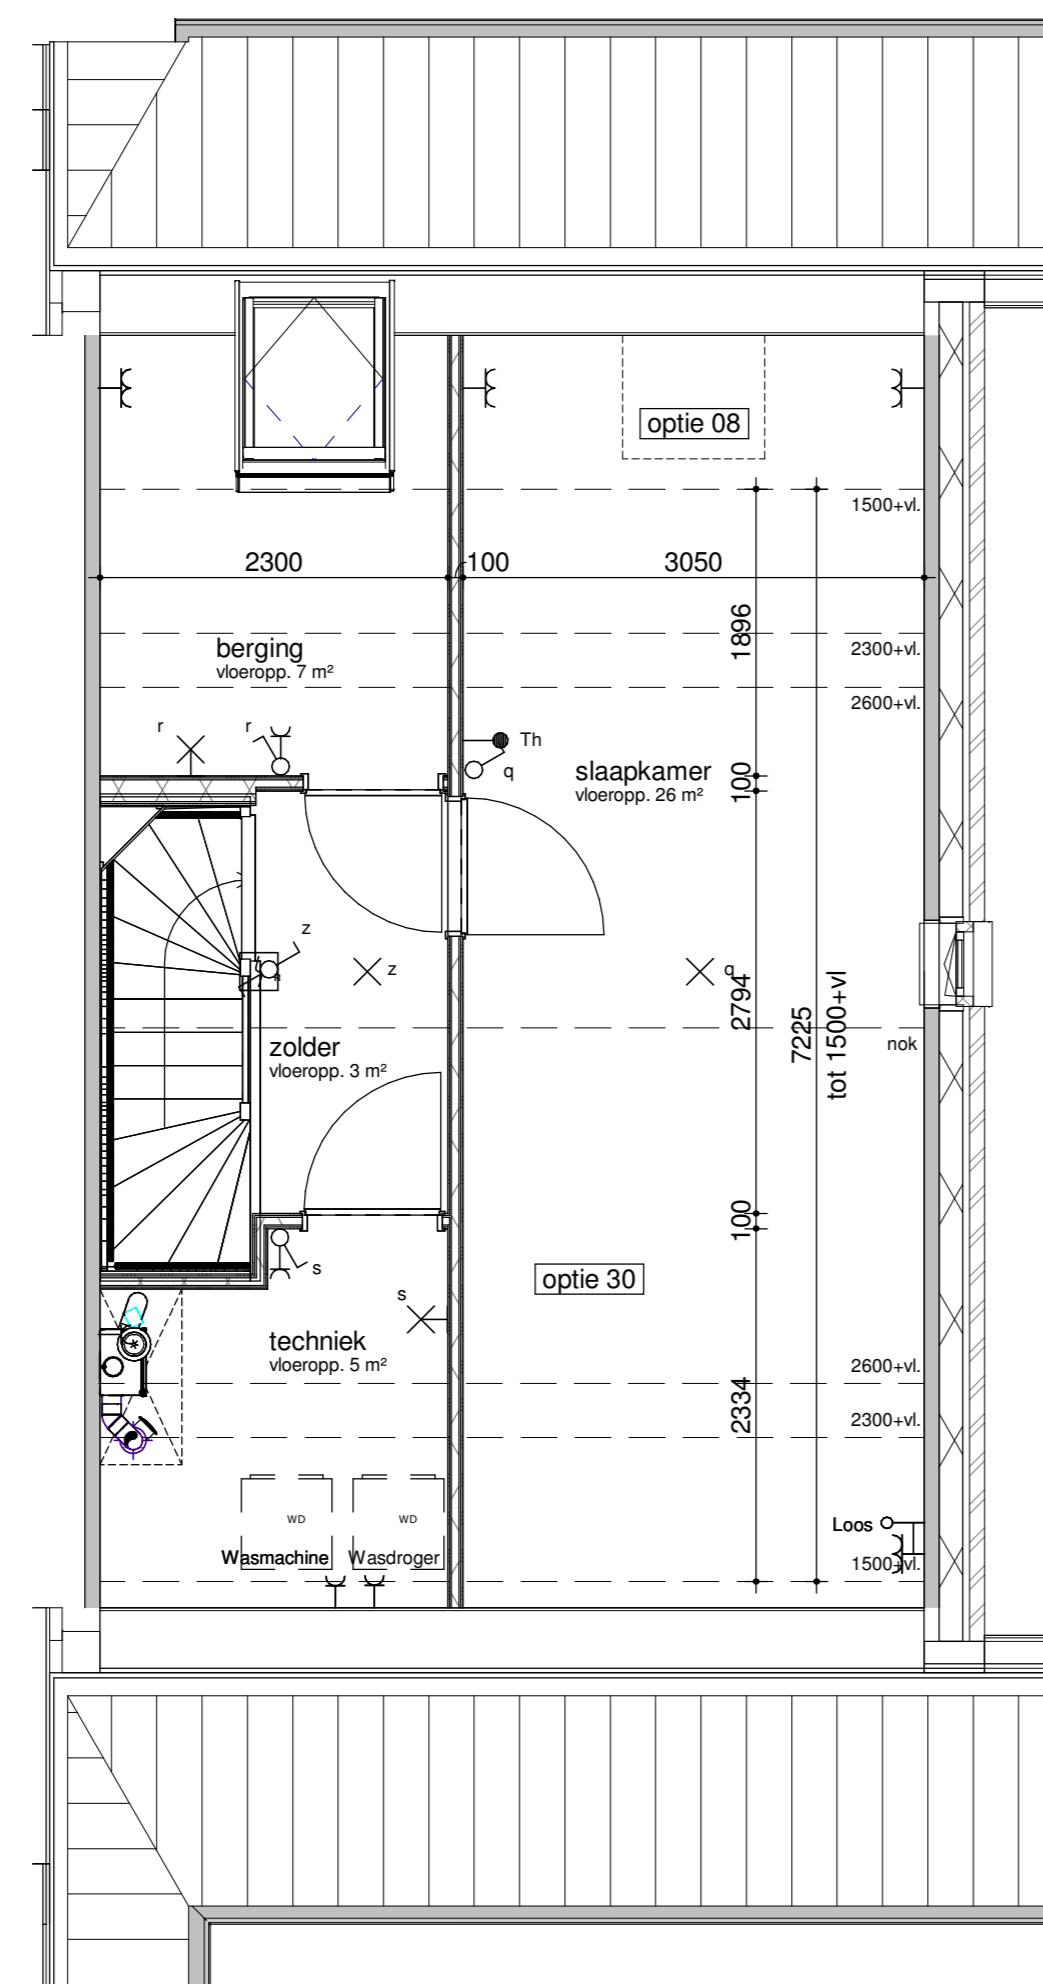

bouwnummer get. 81  
gesp. 117

tweede verdieping - zolderindeling

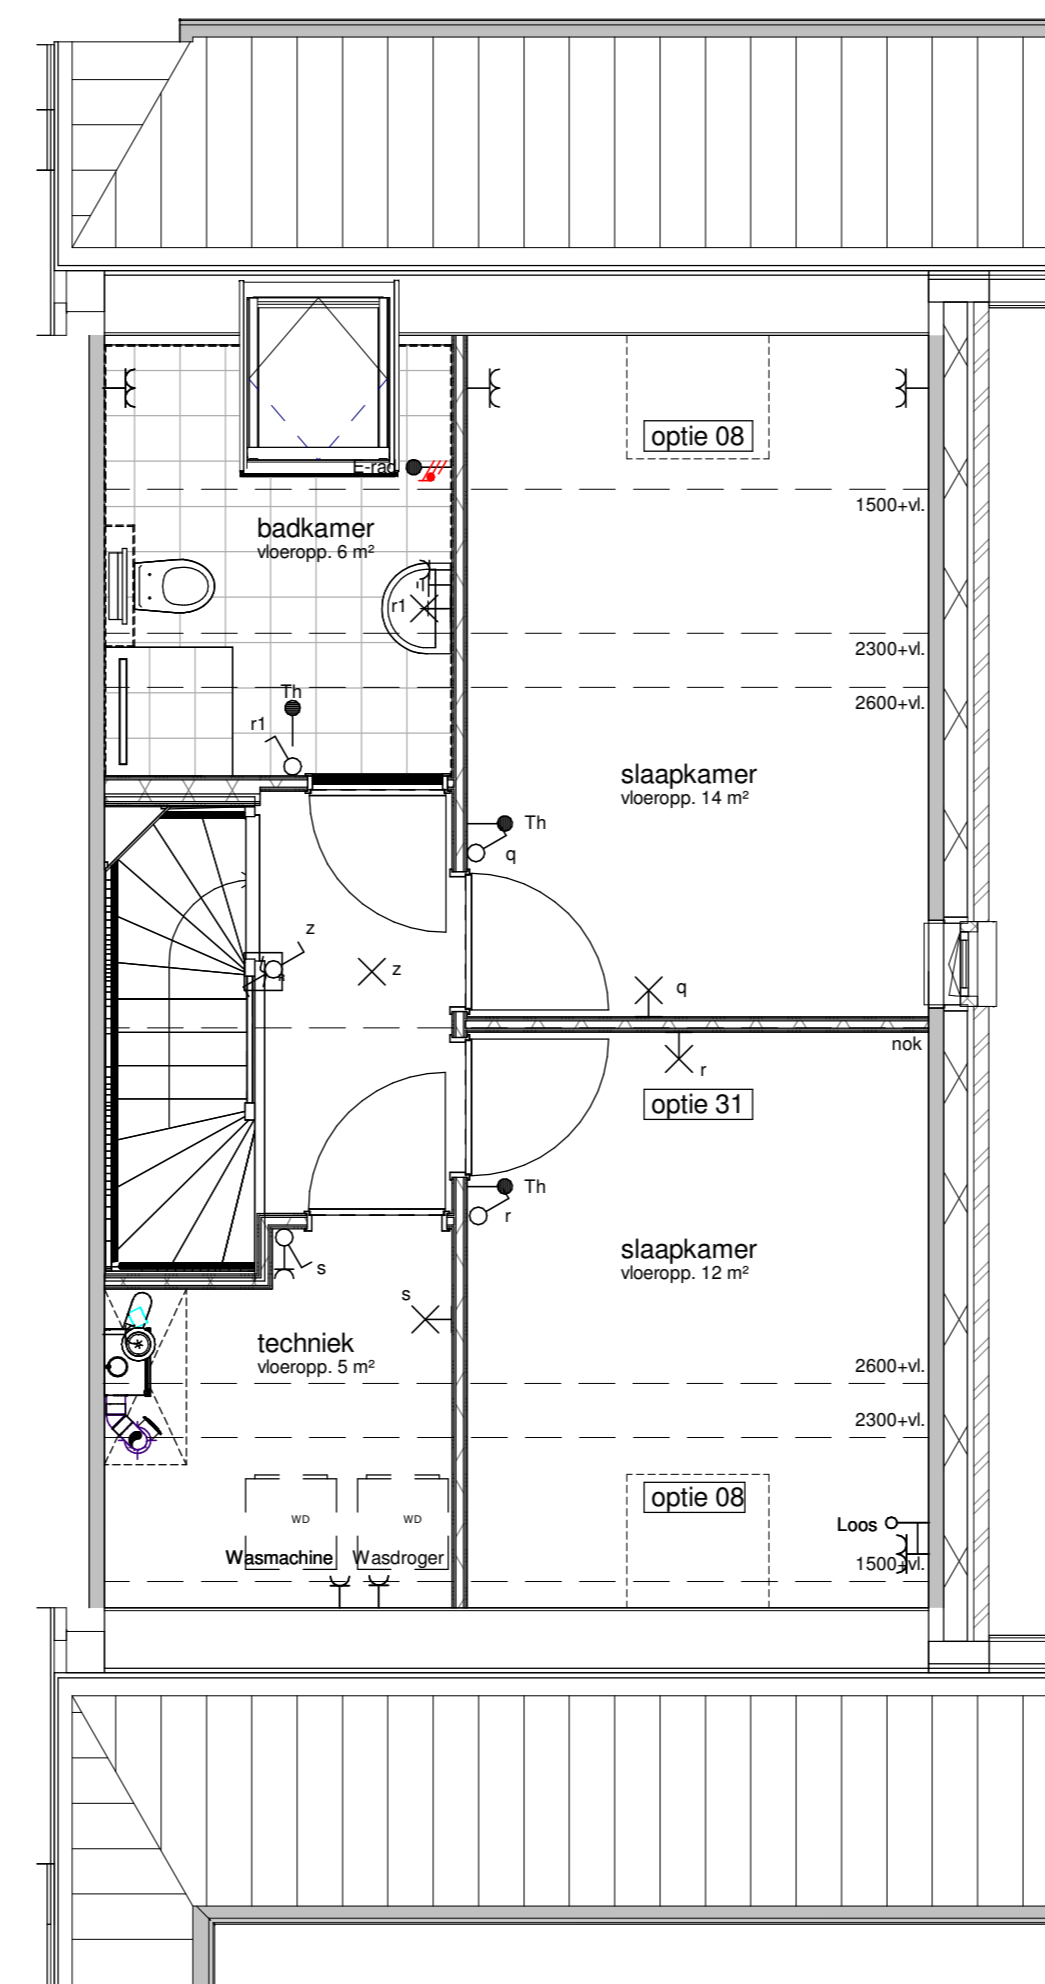

bouwnummer get. 81  
gesp. 117

tweede verdieping - zolderindeling



achtergevel - 2400 uitbouw + schuifpui



achtergevel - 1200 uitbouw

Humblé Martens & Willems Architecten  
www.humblemartenswillems.nl

Bedaux de Brouwer Architecten  
www.bedauxdebrouwer.nl

Weusten Liedenbaum Architecten  
www.weustenliedenbaum.nl

Buitenoord - Wageningen, Fase 1A  
optieblad 5700x11400

Bloknr.: 13B / 7C(sp)  
Bwnr.: 81, 117

Werknummer:  
18-2019

datum: 13-09-2019  
wijziging: 11-10-2019

tek.nr.:  
BA/VK.311  
schaal: 1:50/1:100  
formaat: A0

Trebbe Wonen  
Postbus 250  
8000 AG Zwolle

telefoon 088 259 00 00



Definitief