
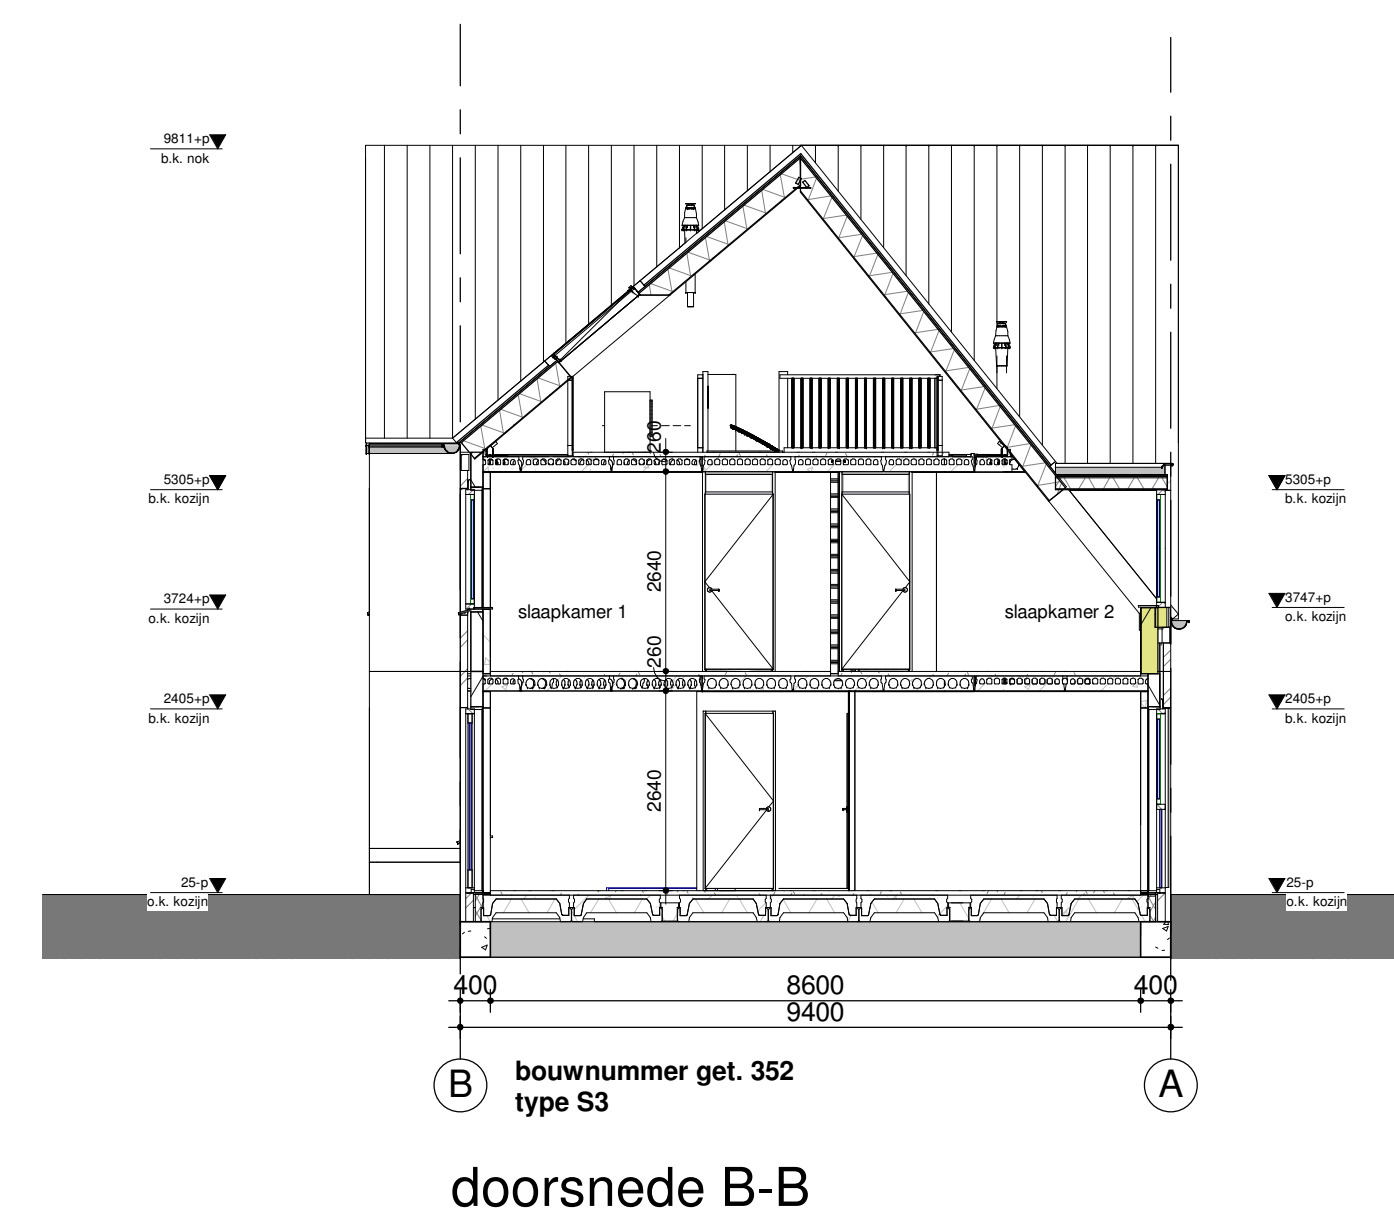
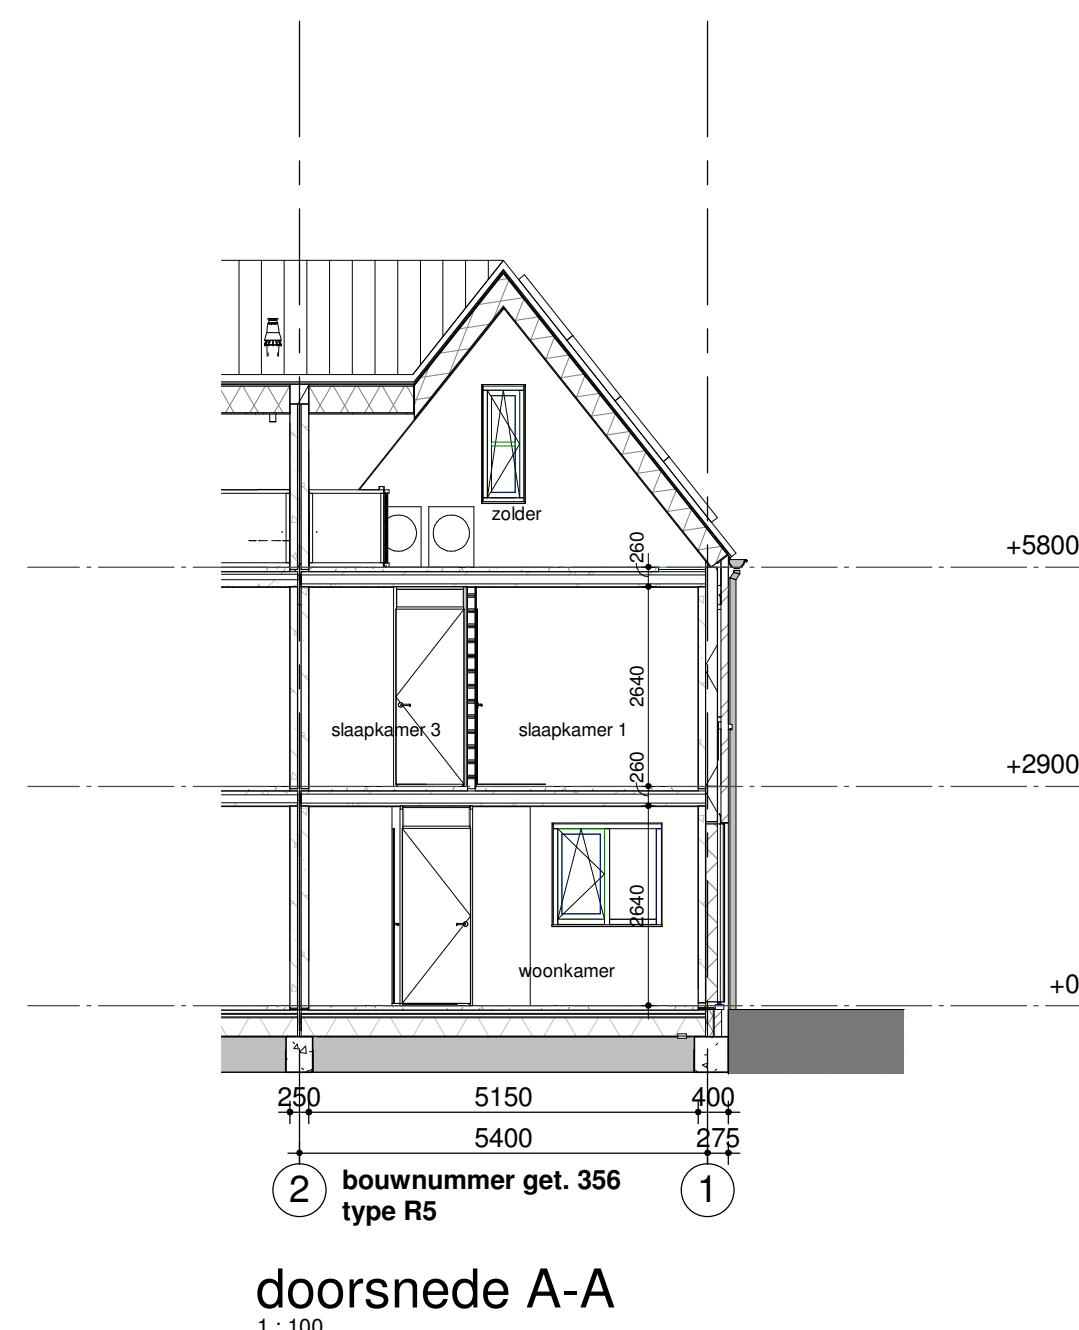
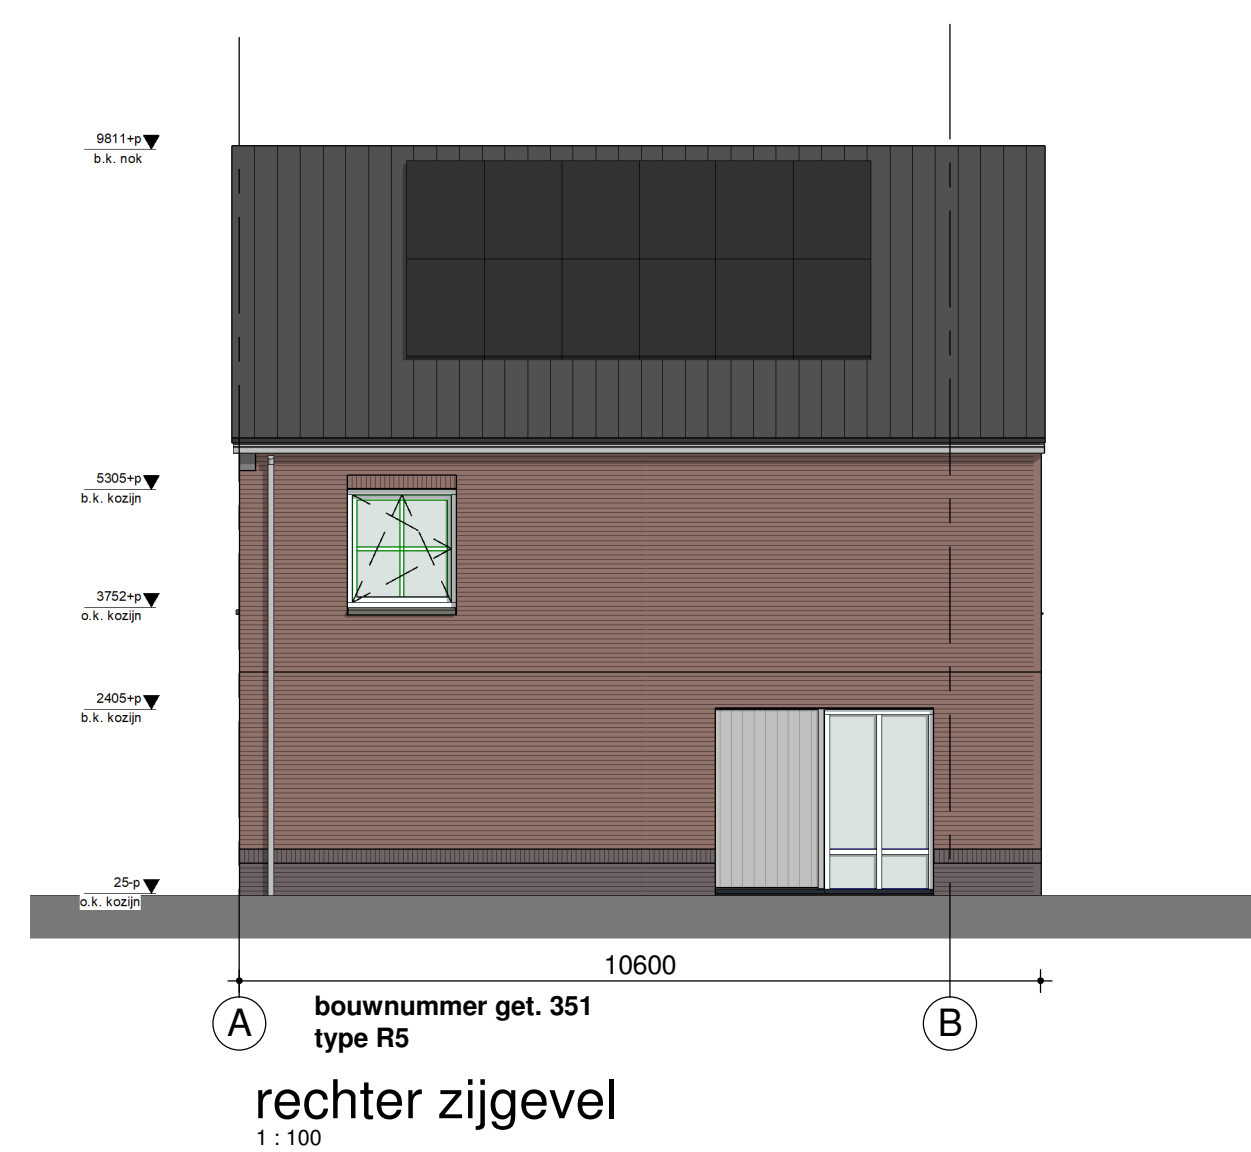


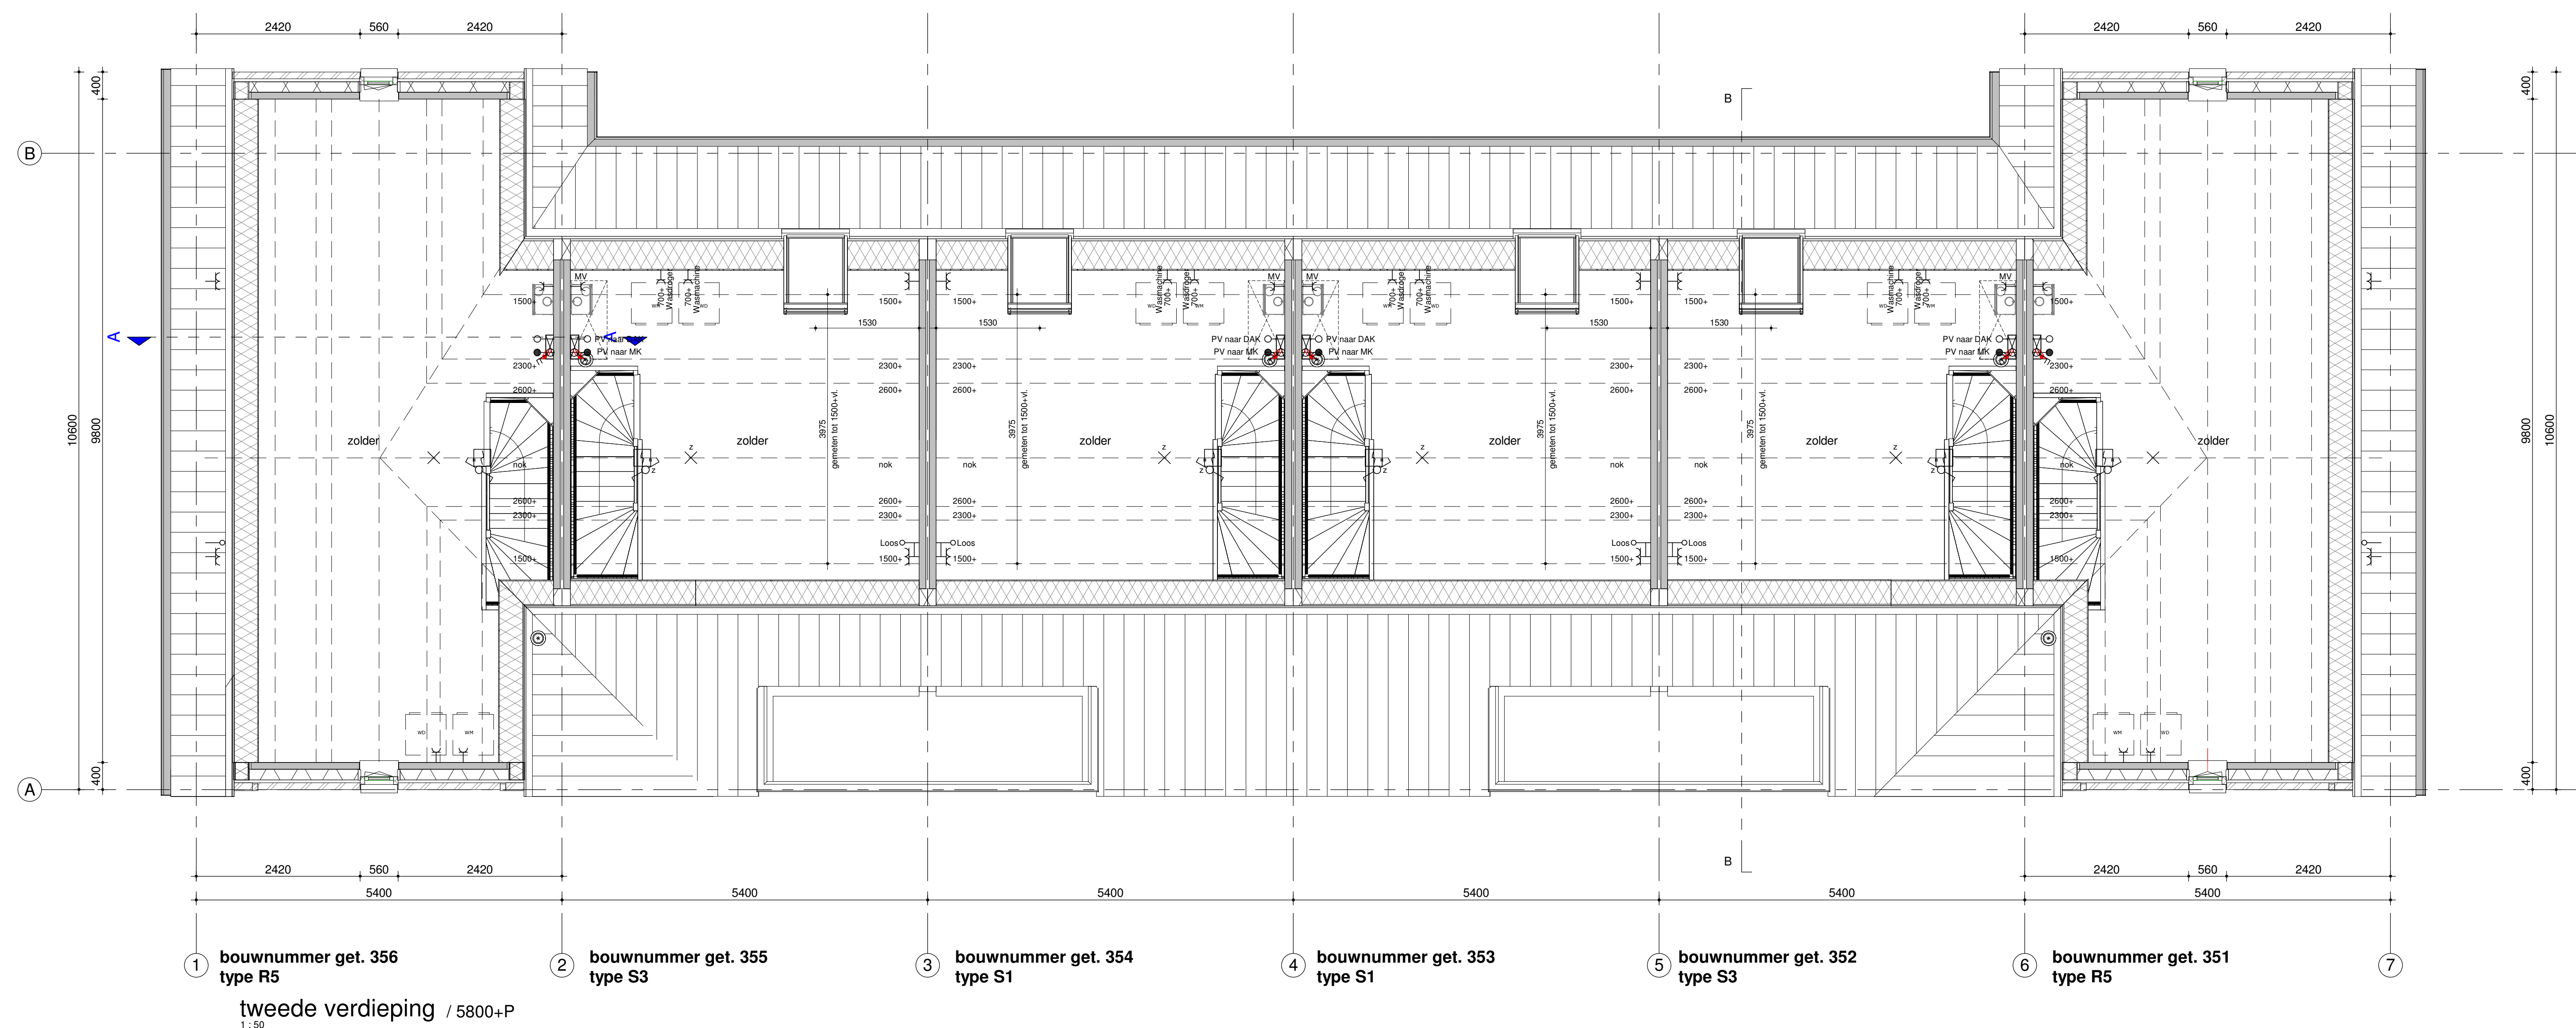

Humblé Martens & Willems Architecten
www.humblemartenswillems.nl

Bedaux de Brouwer Architecten
www.bedauxdebrouwer.nl

Weusten Liedenbaum Architecten
www.weustenliedenbaum.nl

Buitenoord - Wageningen, Fase 6a
tweede verdieping, gevels, doorsneden

datum: 24-06-2021
wijziging:

getekend: WLA

Trebbe Wonen
Postbus 250
8000 AG Zwolle

telefoon 088 259 00 00

tek.nr.: BA/VK.308
schaal: 1:50
formaat: A0

TREBBE
ONTWIKKELT EN BOUWT

definitief