


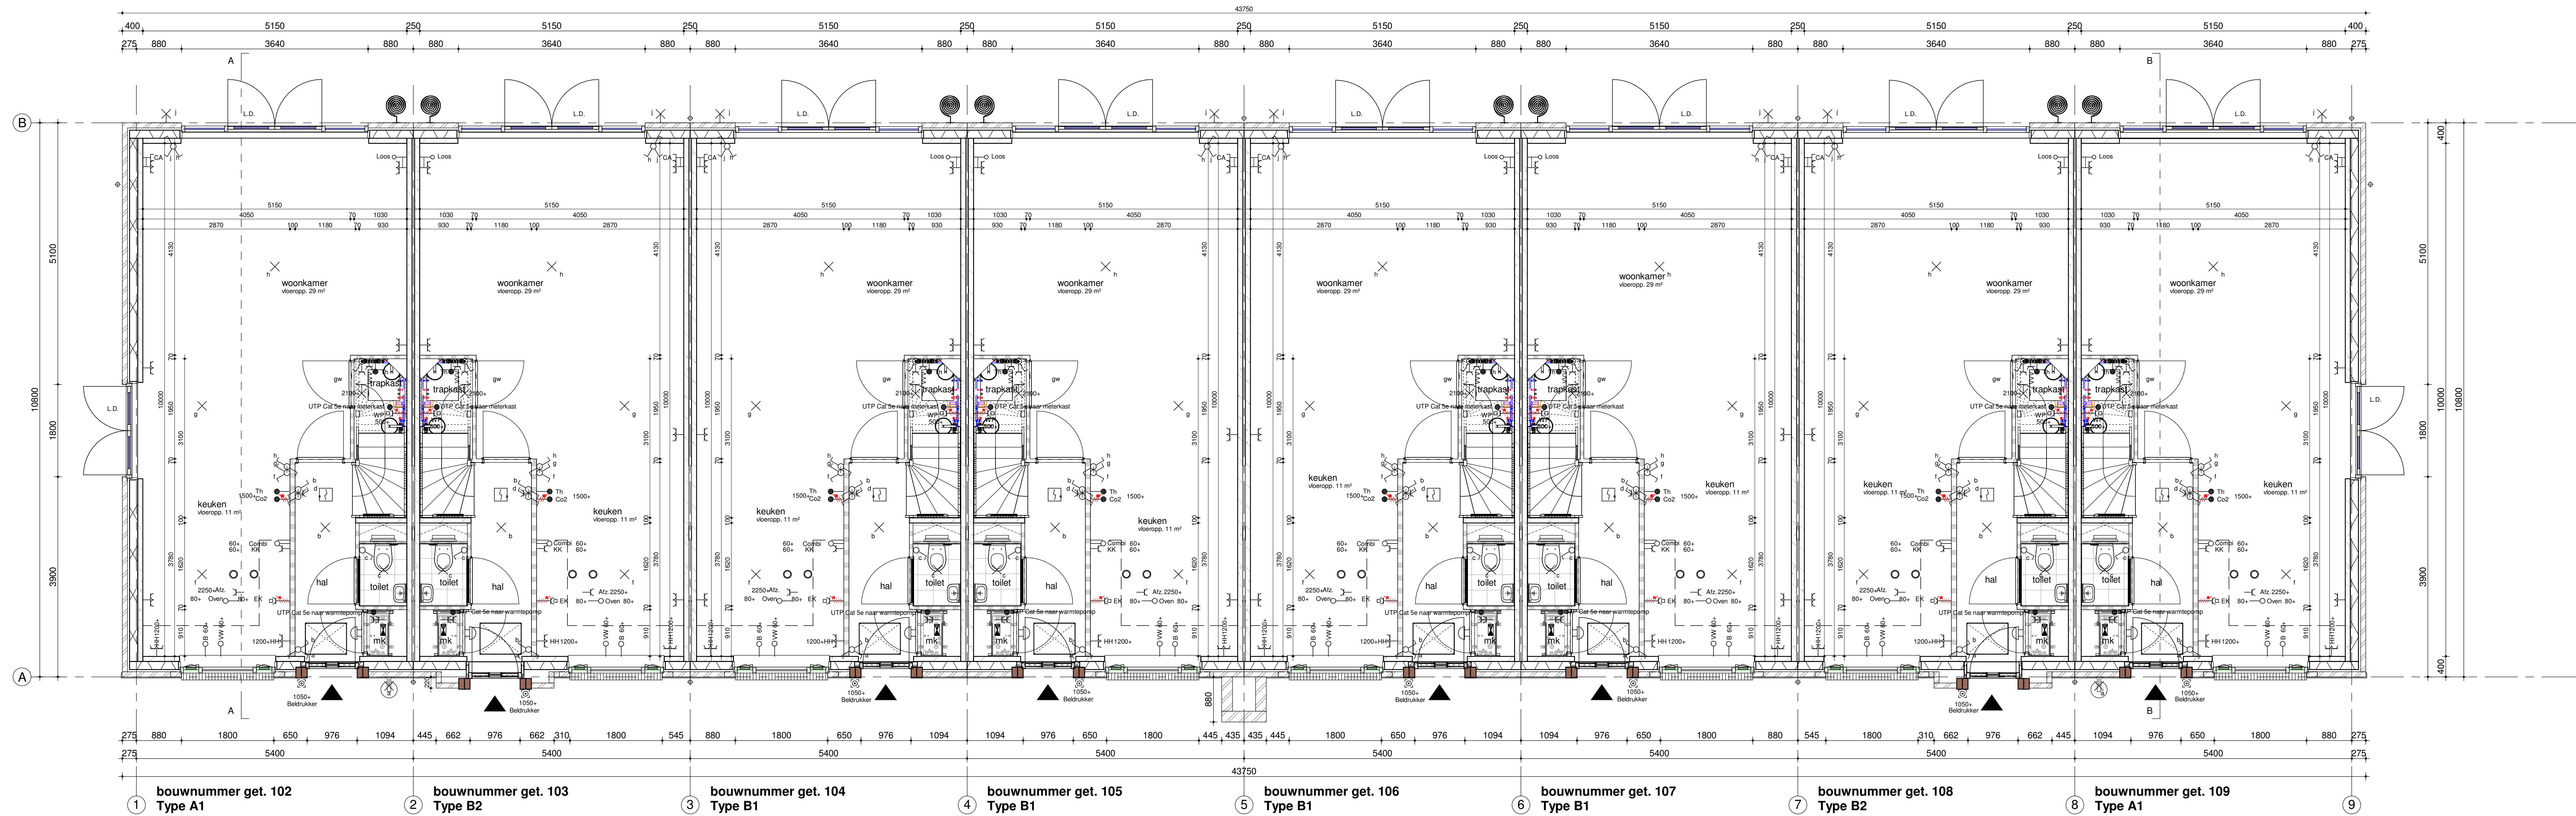

1 bouwnummer get. 102
Type A1
Begane grond / PEIL=0

2 bouwnummer get. 103
Type B2

3 bouwnummer get. 104
Type B1


4 bouwnummer get. 105
Type B1

5 bouwnummer get. 106
Type B1

6 bouwnummer get. 107
Type B1

7 bouwnummer get. 108
Type B2

8 bouwnummer get. 109
Type A1

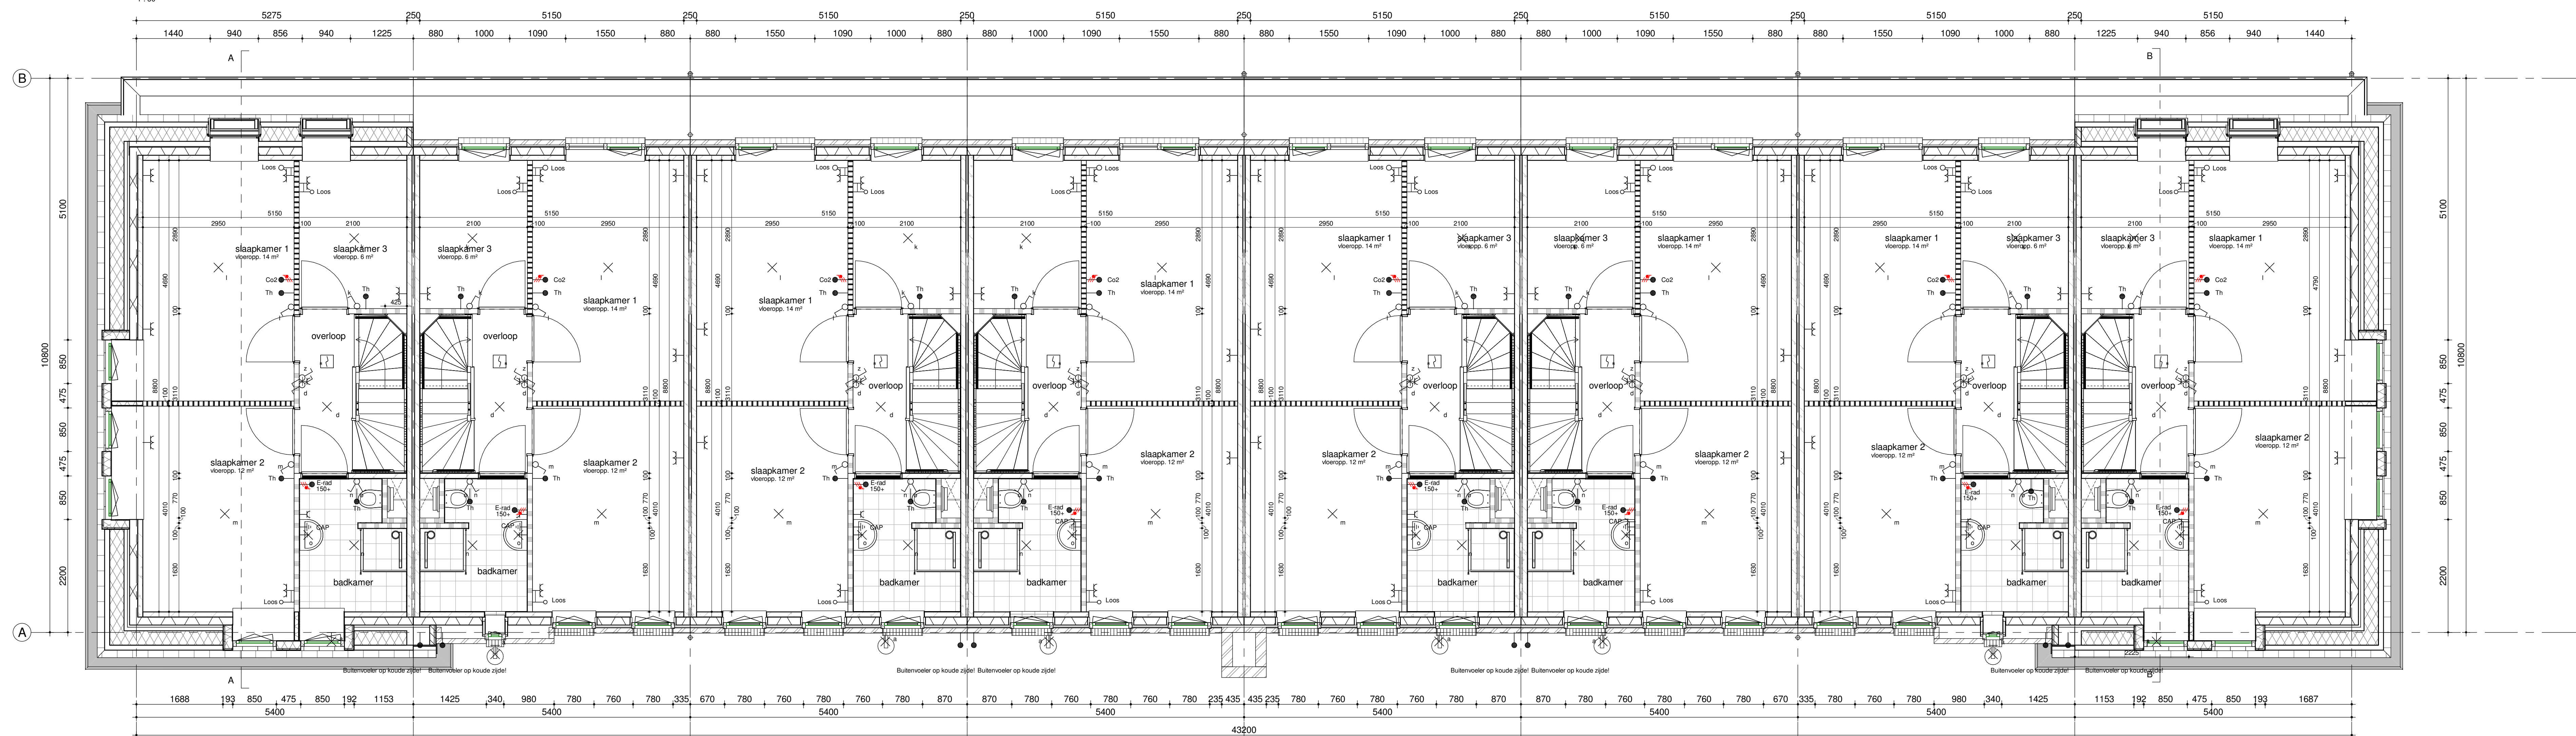

1 bouwnummer get. 102
Type A1
eerste verdieping / 2900+P

2 bouwnummer get. 103
Type B2

3 bouwnummer get. 104
Type B1

4 bouwnummer get. 105
Type B1

5 bouwnummer get. 106
Type B1

6 bouwnummer get. 107
Type B1

7 bouwnummer get. 108
Type B2

8 bouwnummer get. 109
Type A1



situatie

Aan deze situatie kunnen geen rechten worden ontleend. Deze situatie is ter indicatie van de blok positie.

Humblé Martens & Willems Architecten
www.humblemartenswillems.nl

Bedaux de Brouwer Architecten
www.bedauxdebrouwer.nl

Weusten Liedenbaum Architecten
www.weustenliedenbaum.nl

Buitenoord - Wageningen, Fase 1A
begane grond, eerste verdieping

Bloknr.: 8A
Bwnr.: 102 t/m 109

Werknummer:
18-2019

datum: 13-09-2019
wijziging: 11-10-2019

tek.nr.:
BA/VK.106
schaal: 1:50
formaat: A0

getekend: WLA

Trebbe Wonen
Postbus 250
8000 AG Zwolle

telefoon 088 259 00 00



Definitief