





voorgevel
1:100

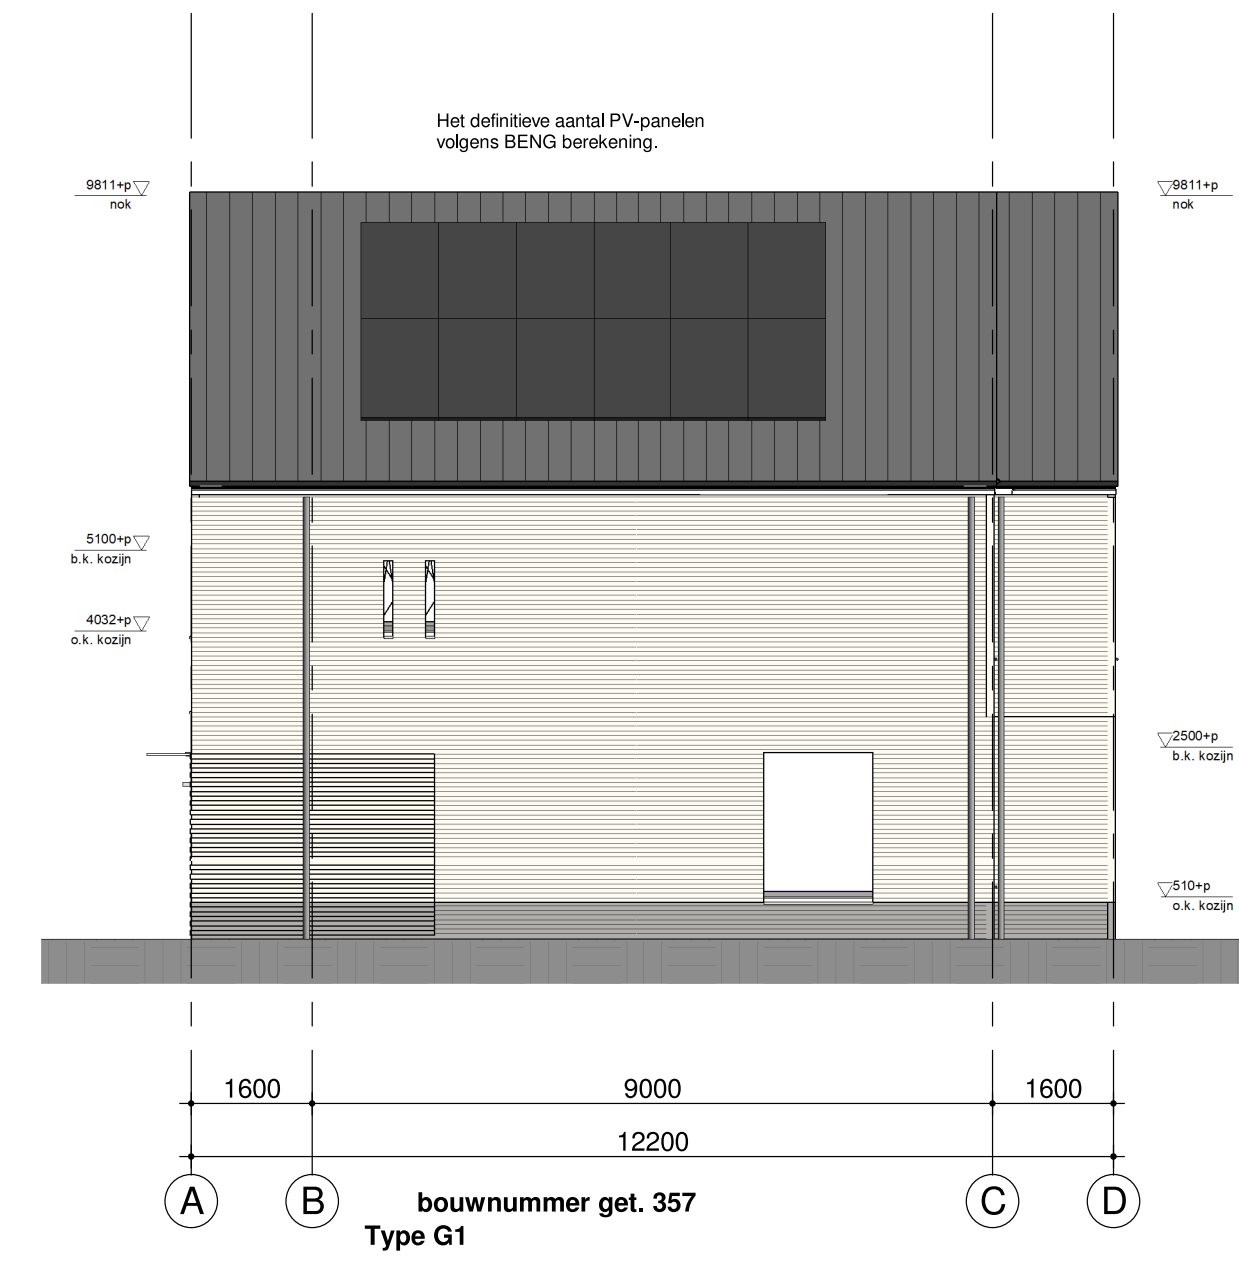


rechterzijgevel
1:100

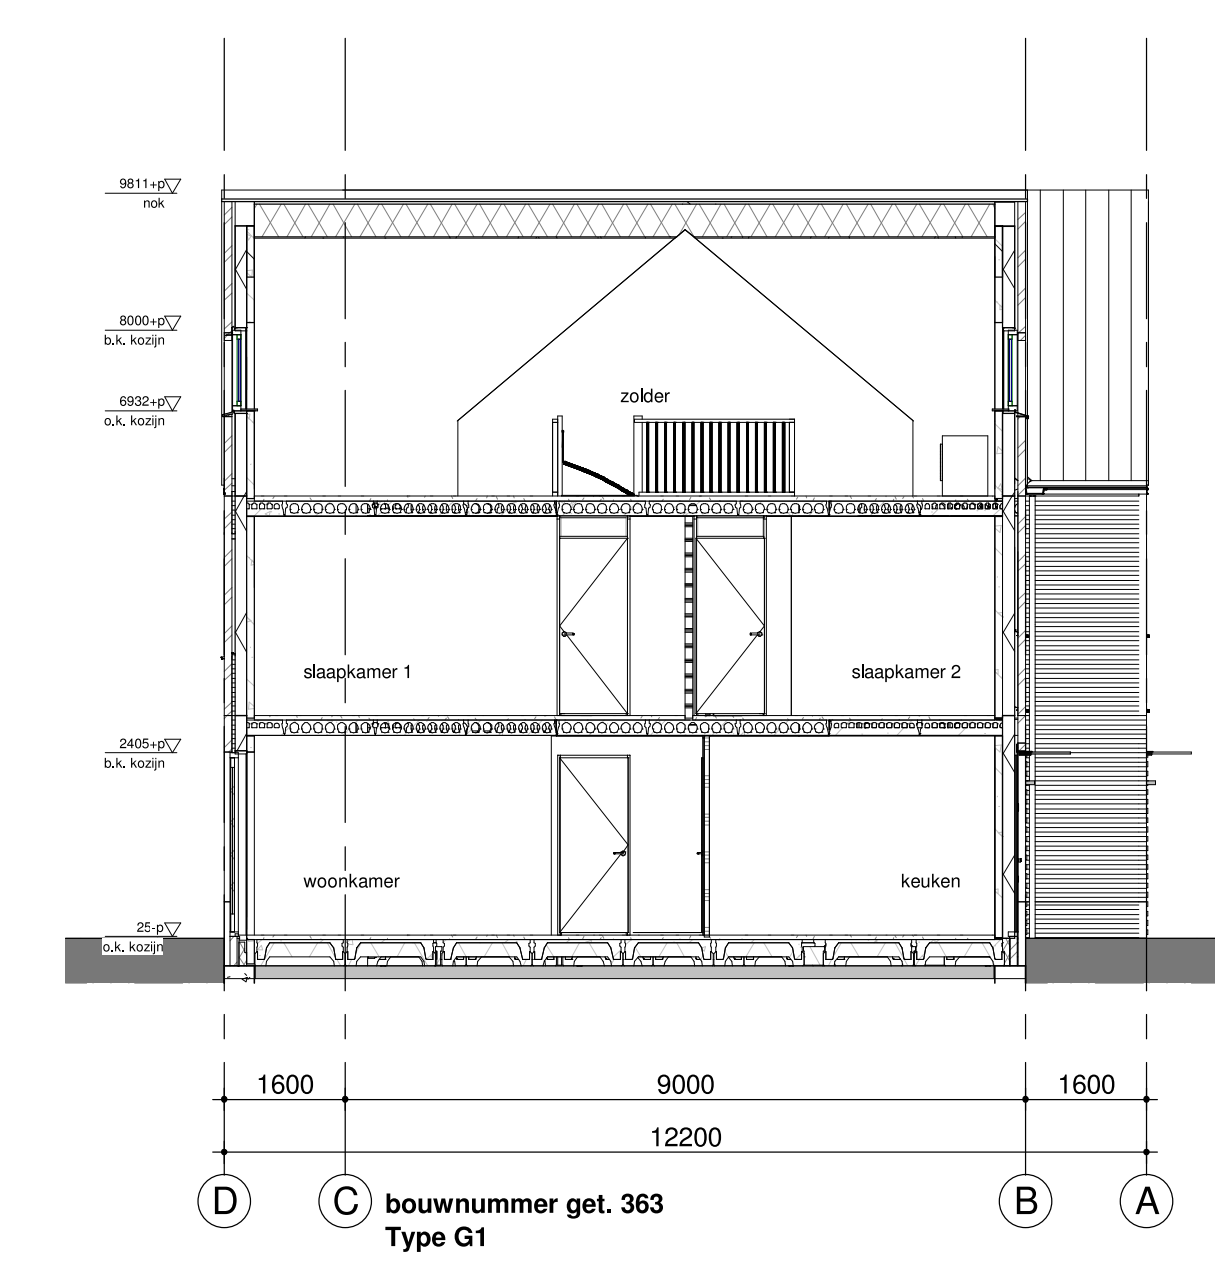


doorsnede A-A
1:100




achtergevel
1:100

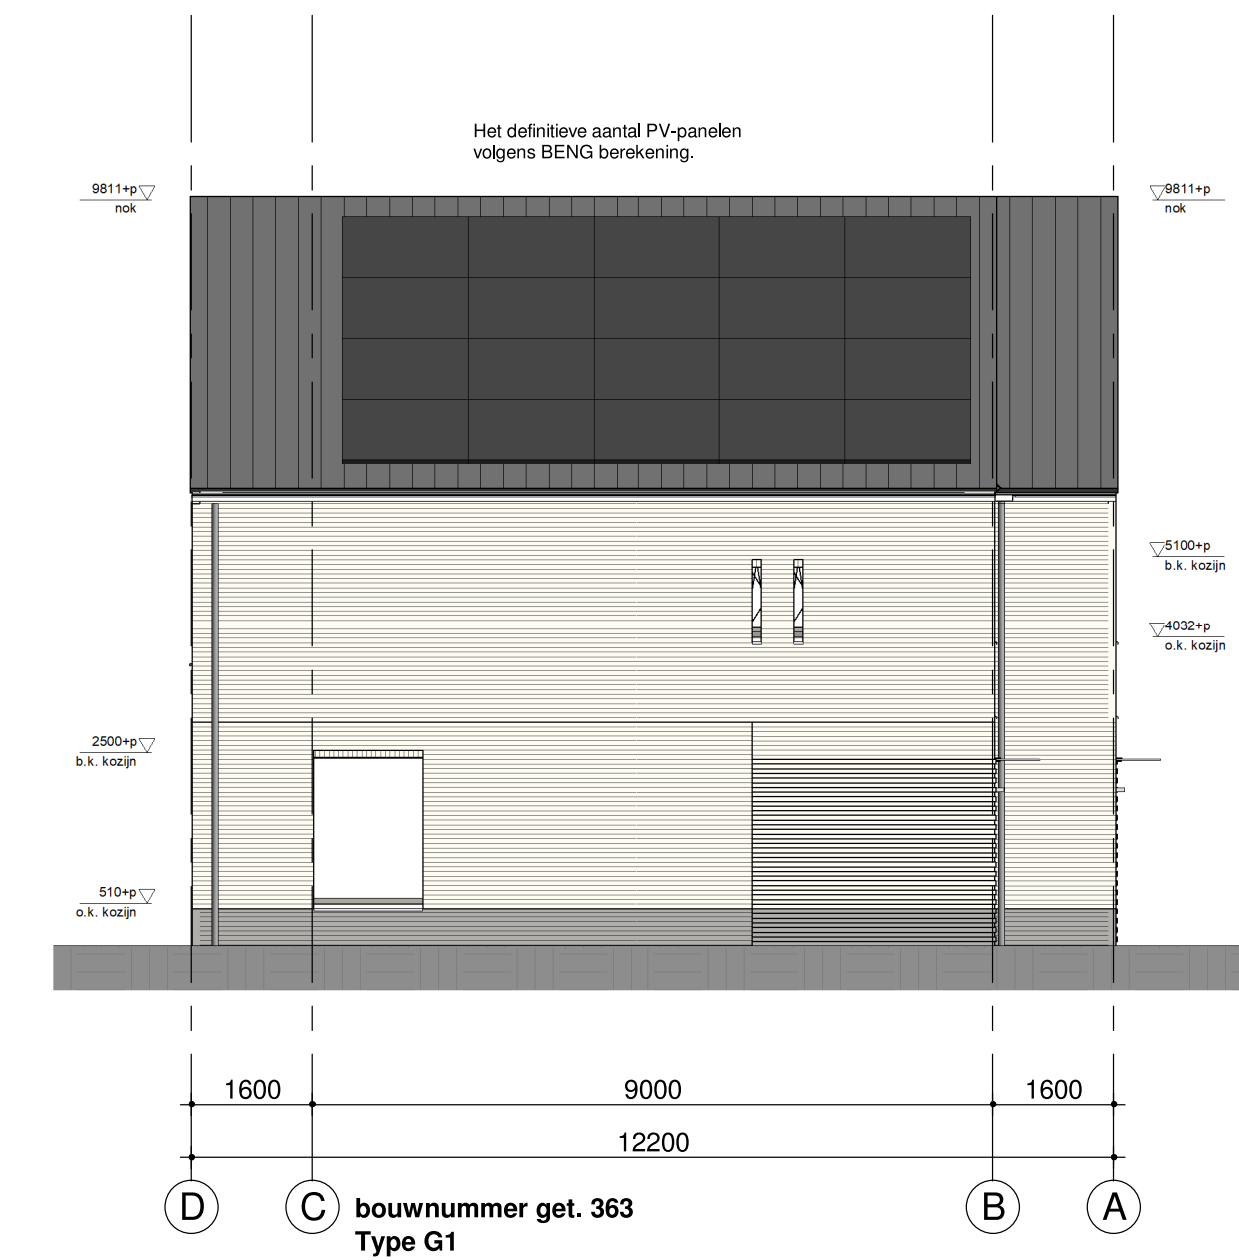

linkerzijgevel
1:100

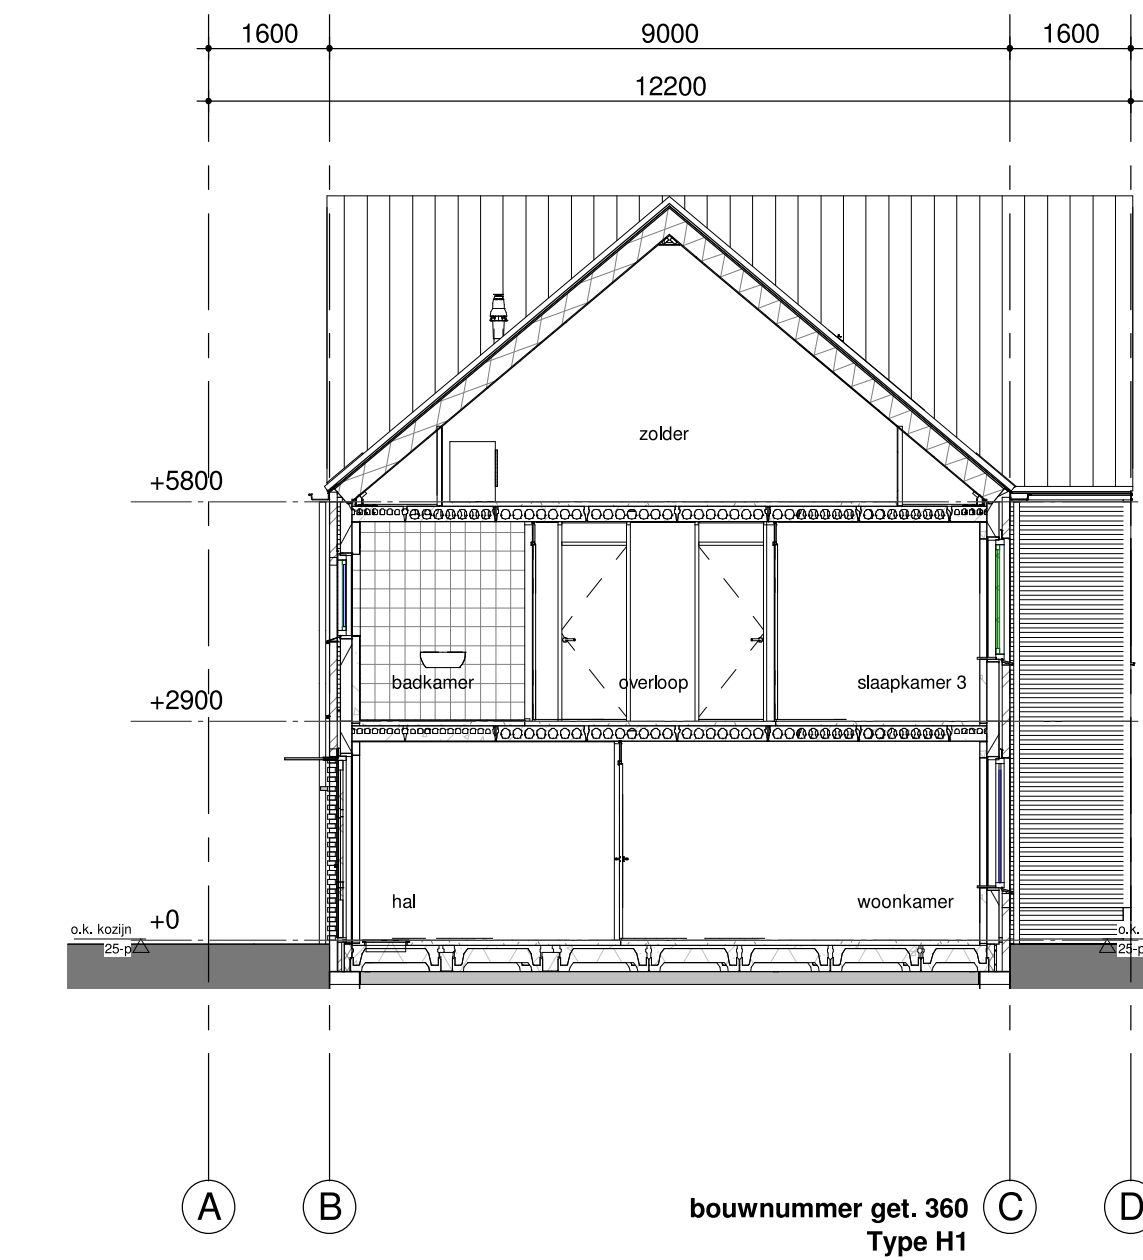

doorsnede B-B
1:100

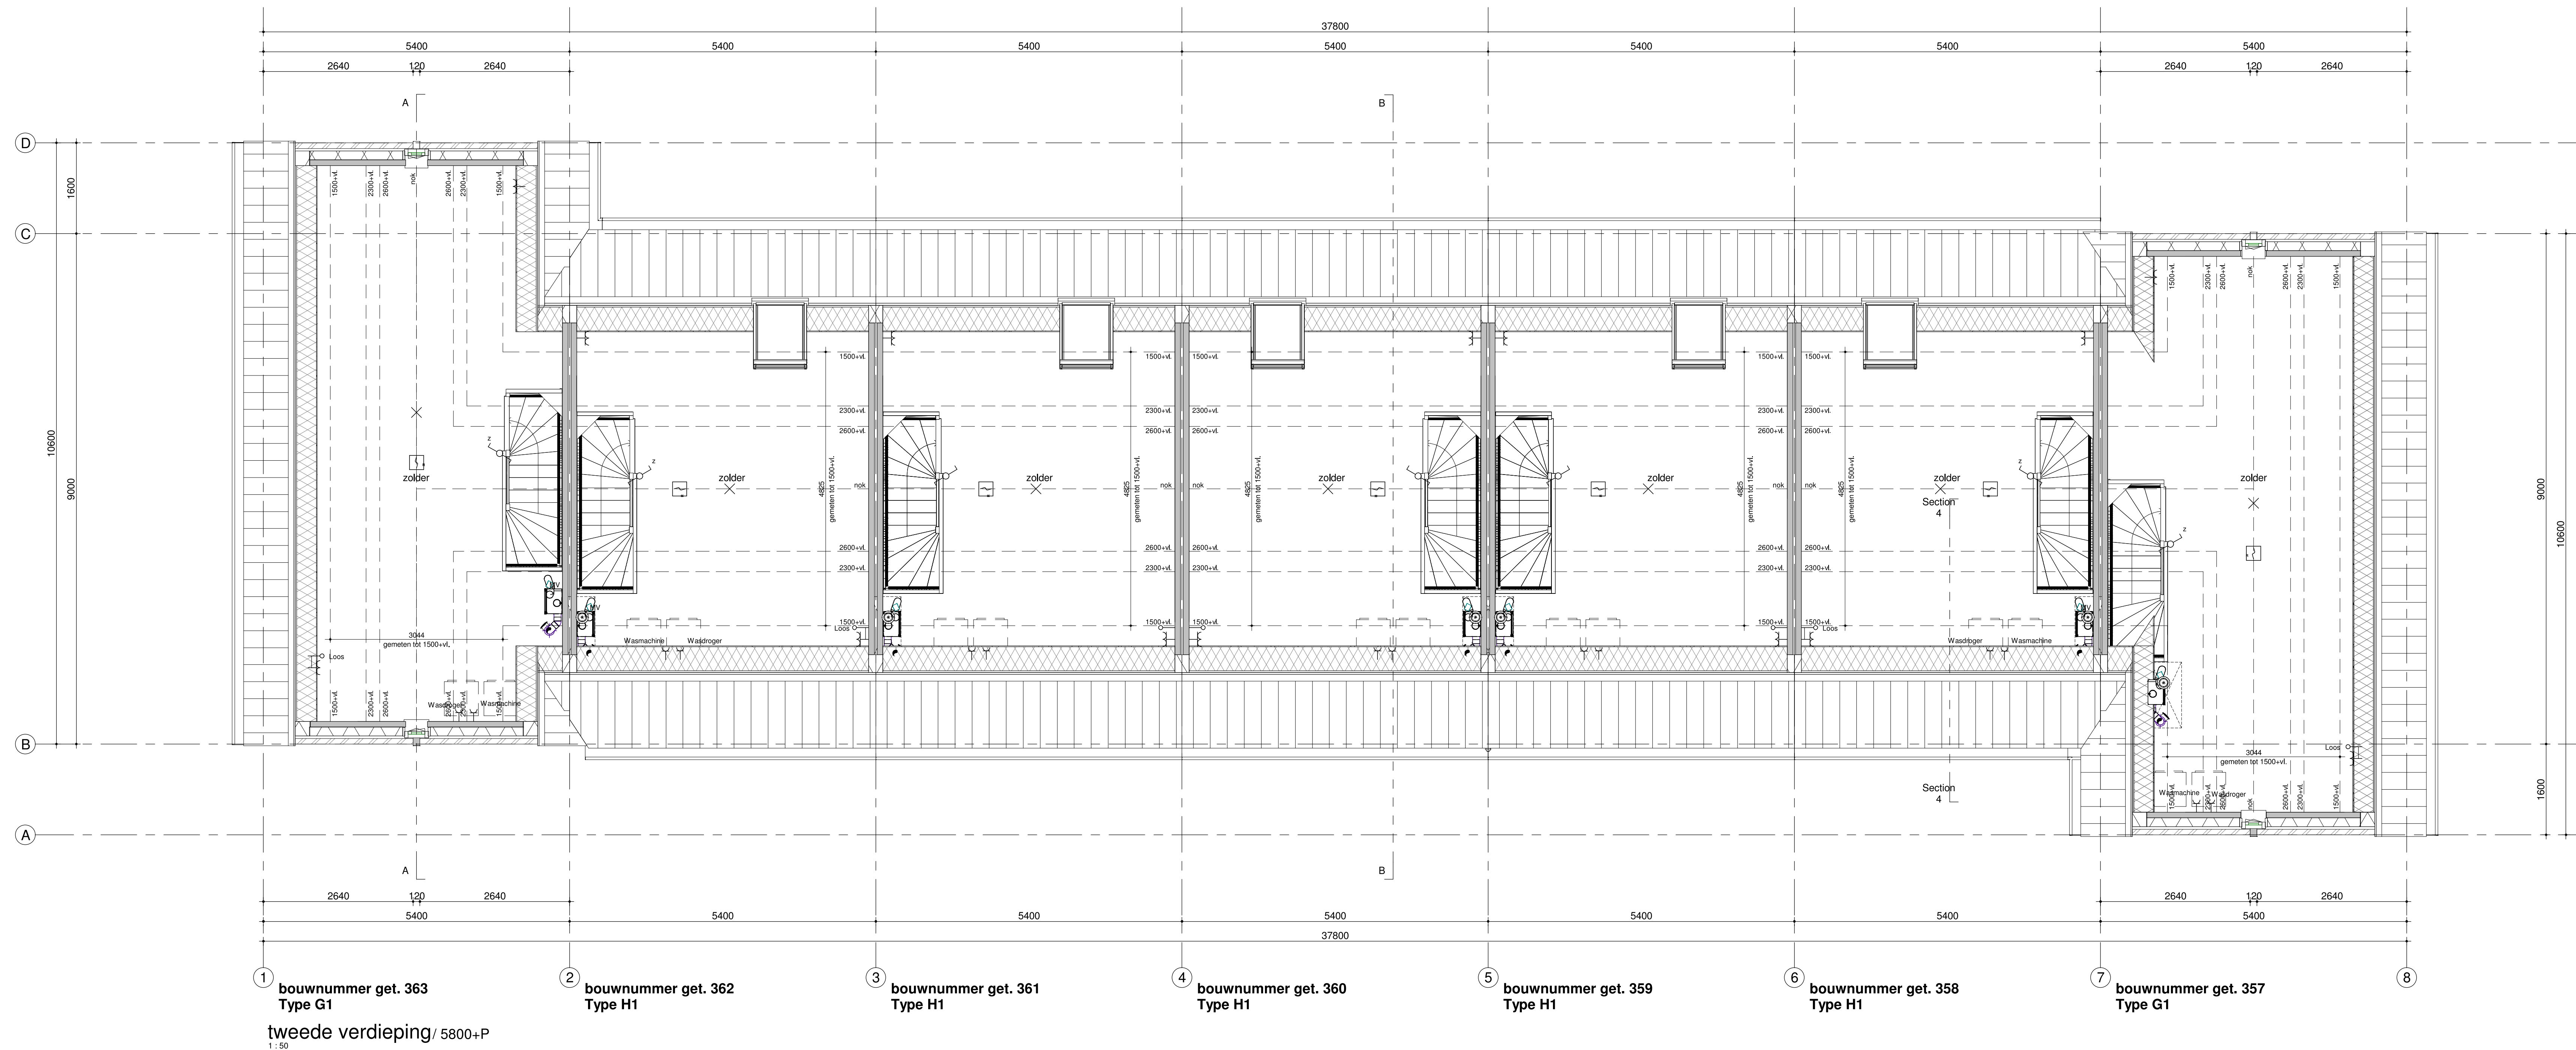

tweede verdieping / 5800+P
1:50

Humblé Martens & Willems Architecten
www.humblemartenswillems.nl

Bedaux de Brouwer Architecten
www.bedauxdebrouwer.nl

Weusten Liedenbaum Architecten
www.weustenliedenbaum.nl

Buitedoord - Wageningen, Fase 6a
tweede verdieping, gevels, doorsneden

Bloknr.: 16A
Bwnr.: 357 i/m 363
Werknummer: 18-2019F6a

datum: 24-06-2021
wijziging:
getekend: WLA

tek.n.: BA/VK.212A
schaal: 1:50/1:100
formaat: A0

Trebbe Wonen
Postbus 250
8000 AG Zwolle

telefoon 088 259 00 00
ONTWIKKELT EN BOUWT

definitief