
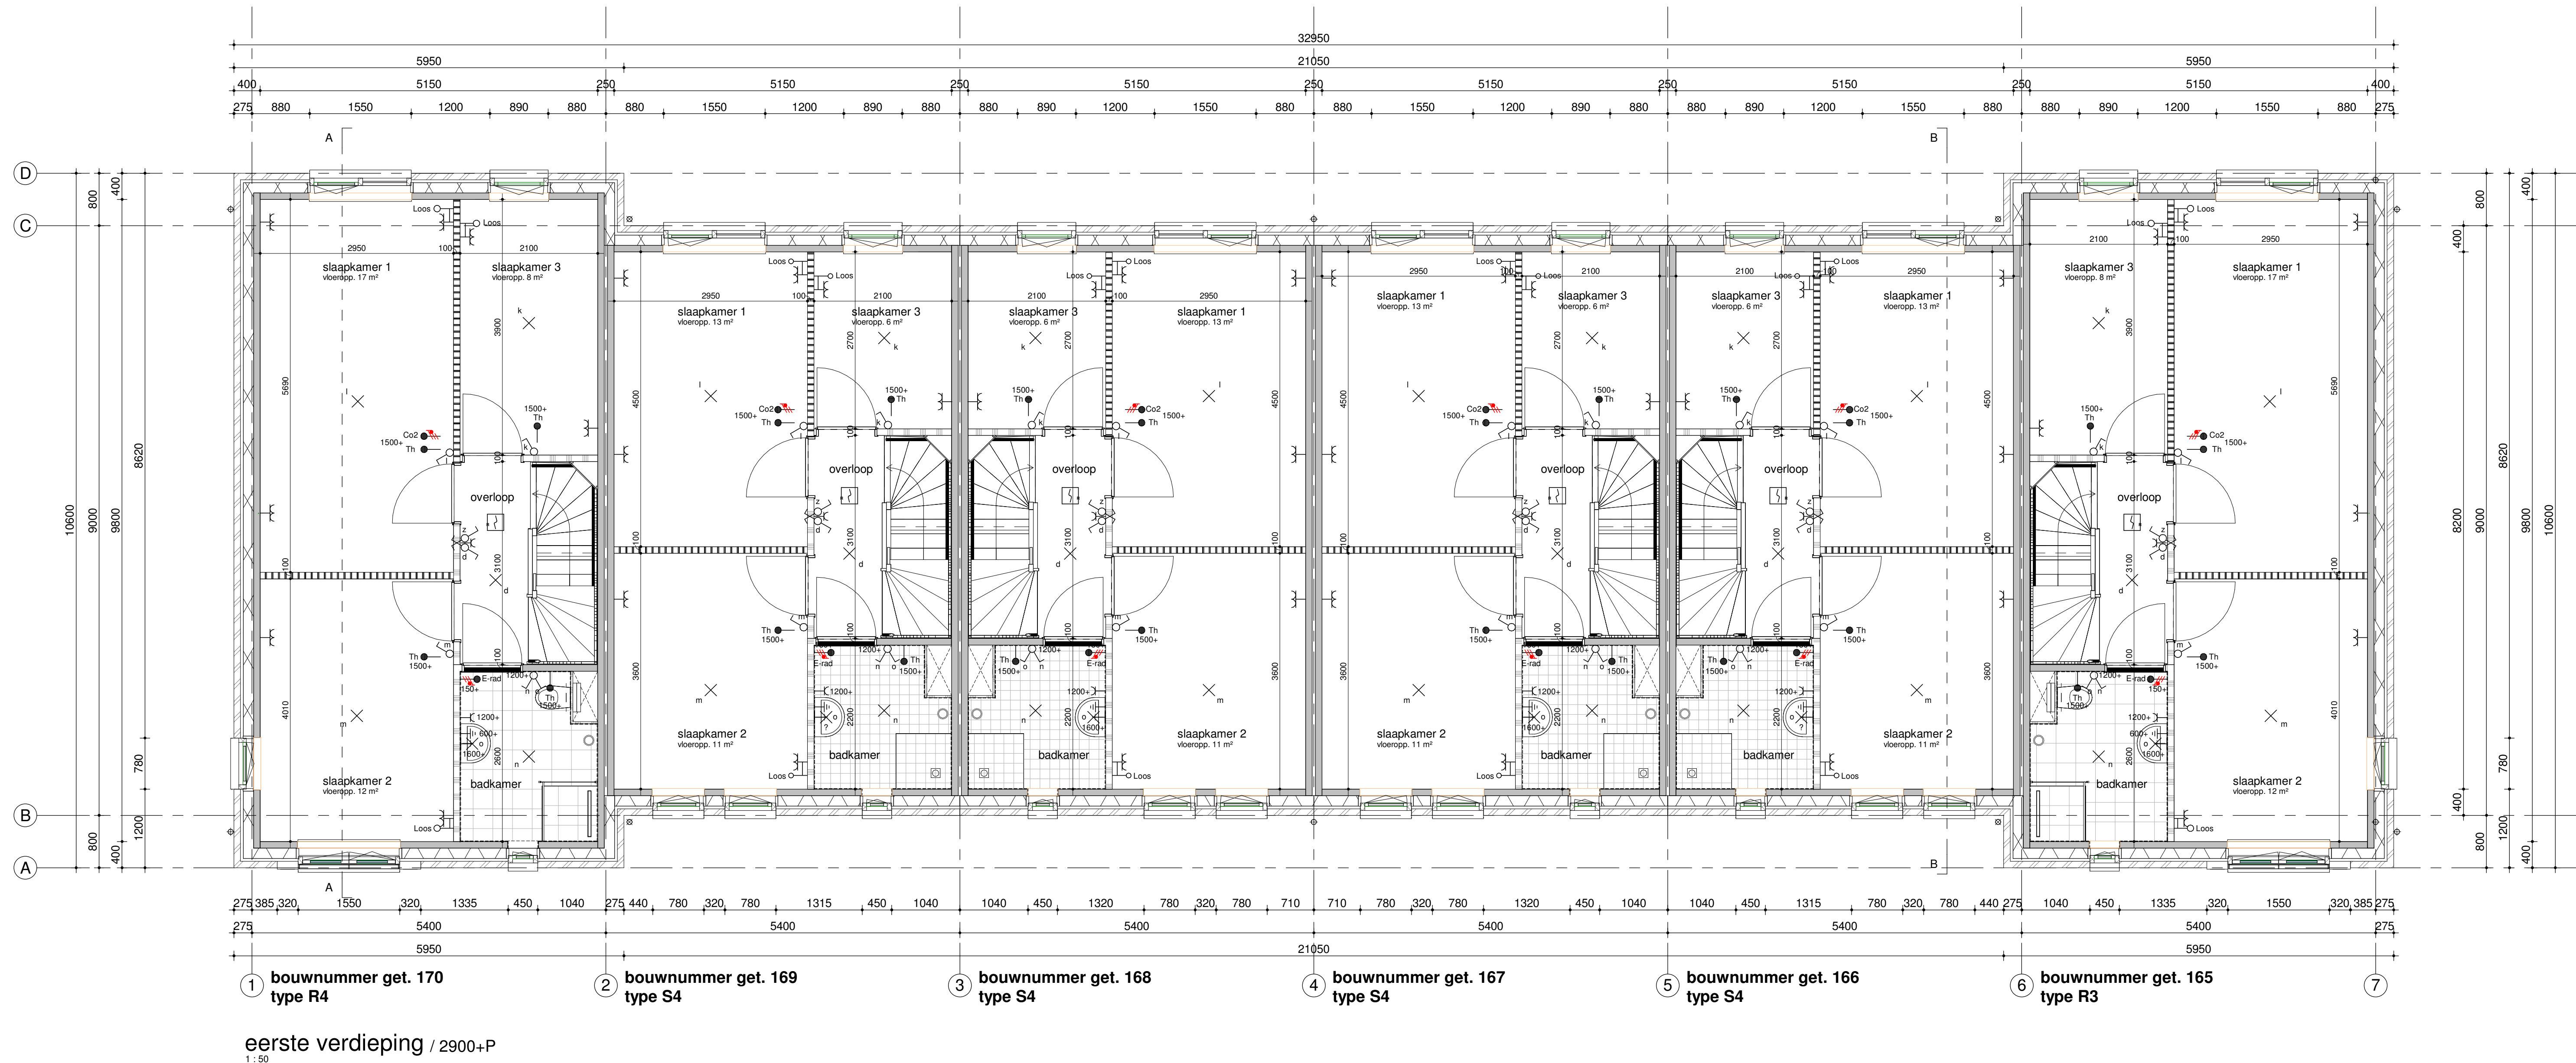


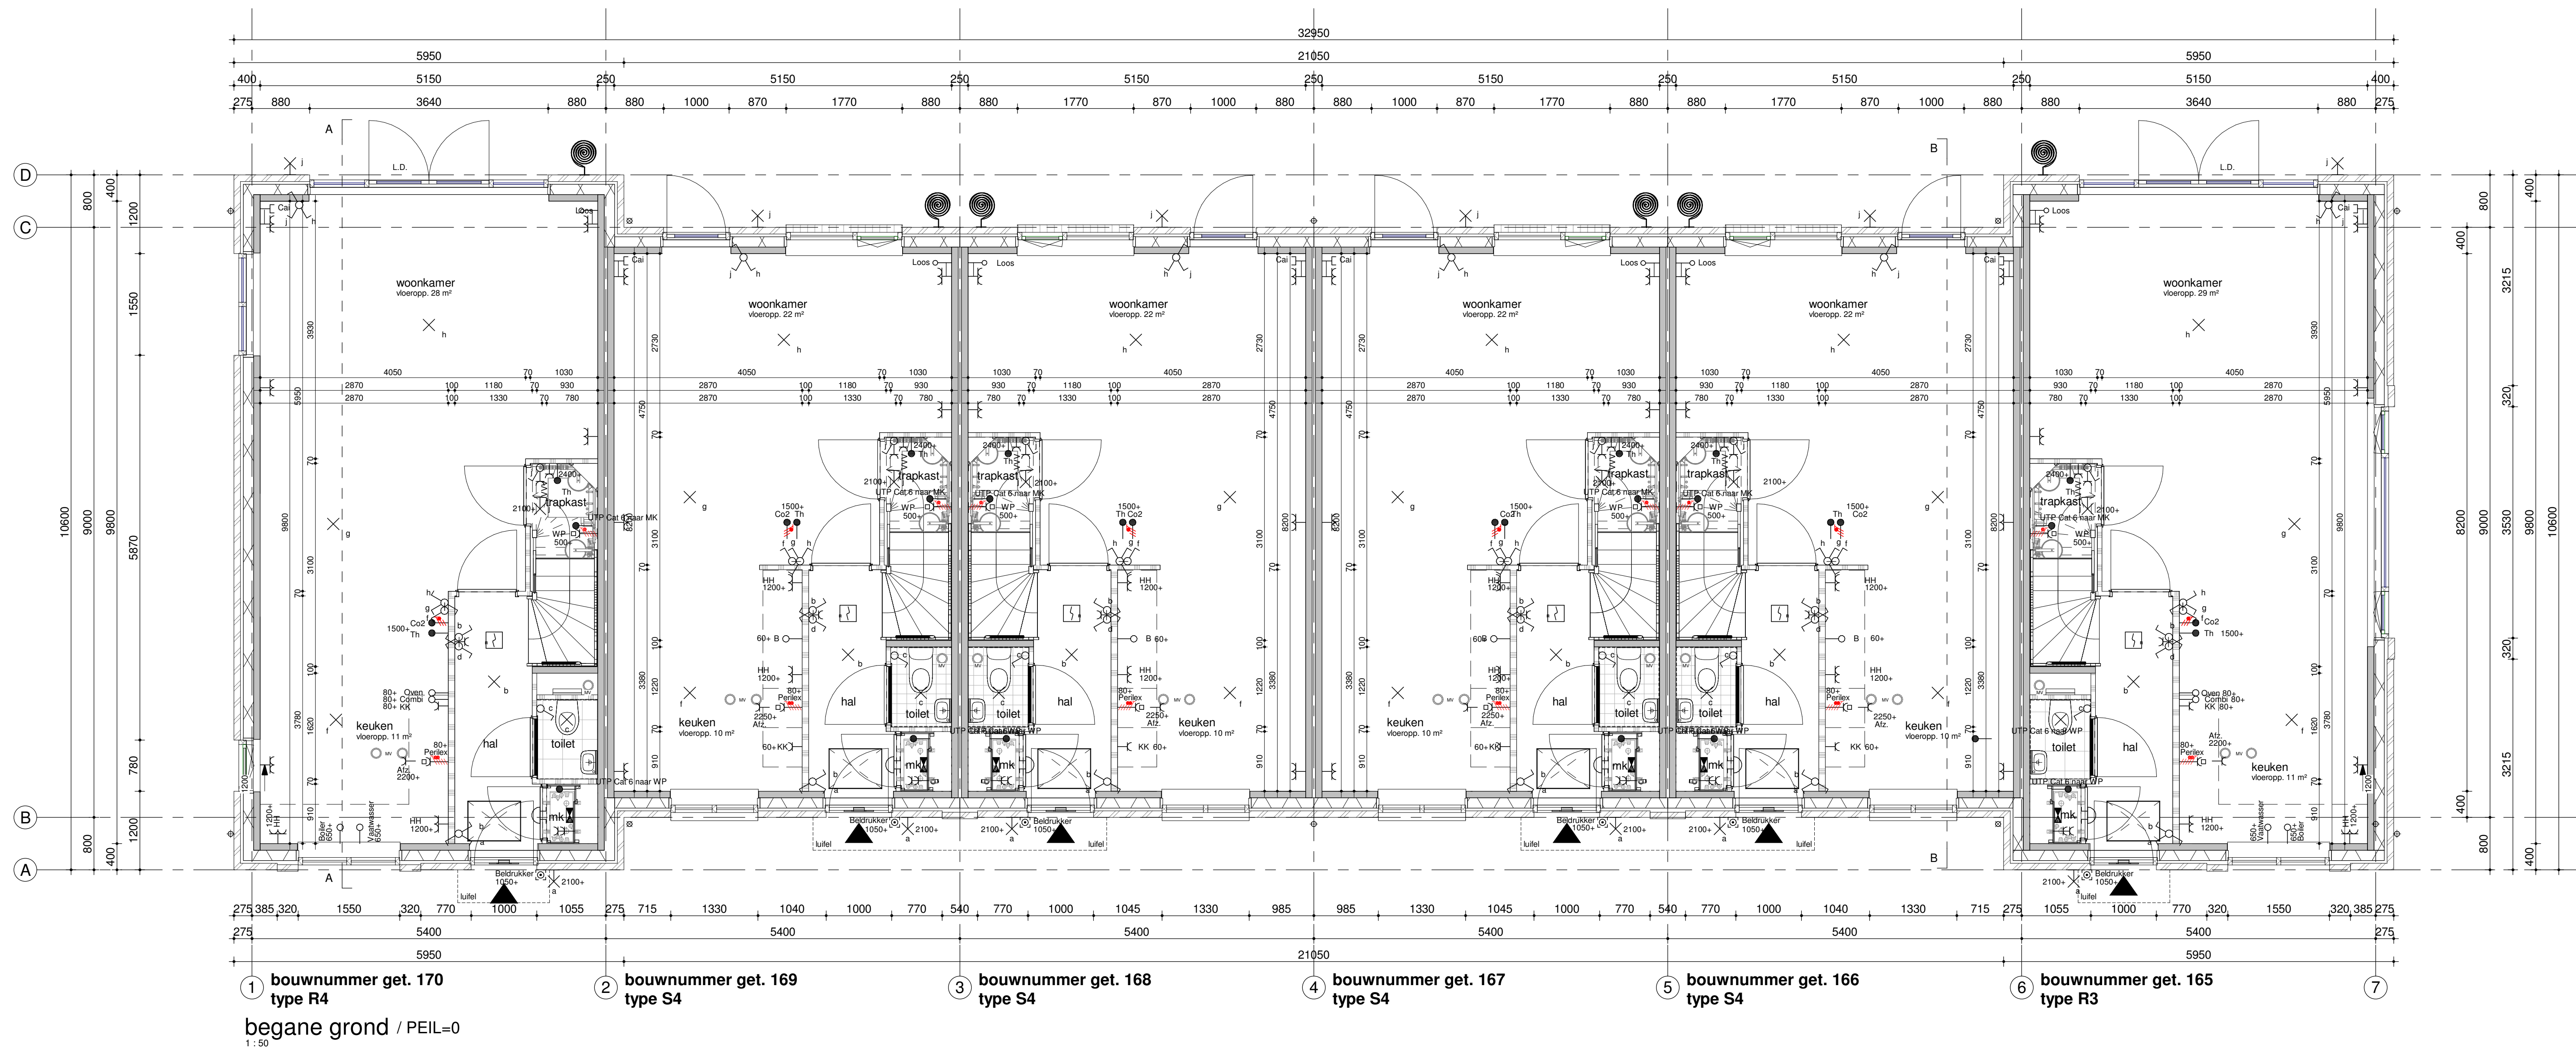

Humblé Martens & Willems Architecten
www.humblemartenswillems.nl

Bedaux de Brouwer Architecten
www.bedauxdebrouwer.nl

Weusten Liedenbaum Architecten
www.weustenliedenbaum.nl

Buitenoord - Wageningen, Fase 2
begane grond, eerste verdieping

Bloknr.: 6C
Bwnr.: 165 t/m 170

Werknummer:
18-2019(F2)

datum: 01-06-2020
wijziging:

tek.nr.:
BA/VK.312
schaal: 1:50
formaat: A0

getekend: WLA

Trebbe Wonen
Postbus 250
8000 AG Zwolle

telefoon 088 259 00 00



definitief