


1 bouwnummer get. 350 Type G1
 Begane grond / PEIL=0
 1:50
 2 bouwnummer get. 349 Type H1
 3 bouwnummer get. 348 Type H1
 4 bouwnummer get. 347 Type H1
 5 bouwnummer get. 346 Type H1
 6 bouwnummer get. 345 Type H1
 7 bouwnummer get. 344 Type G1

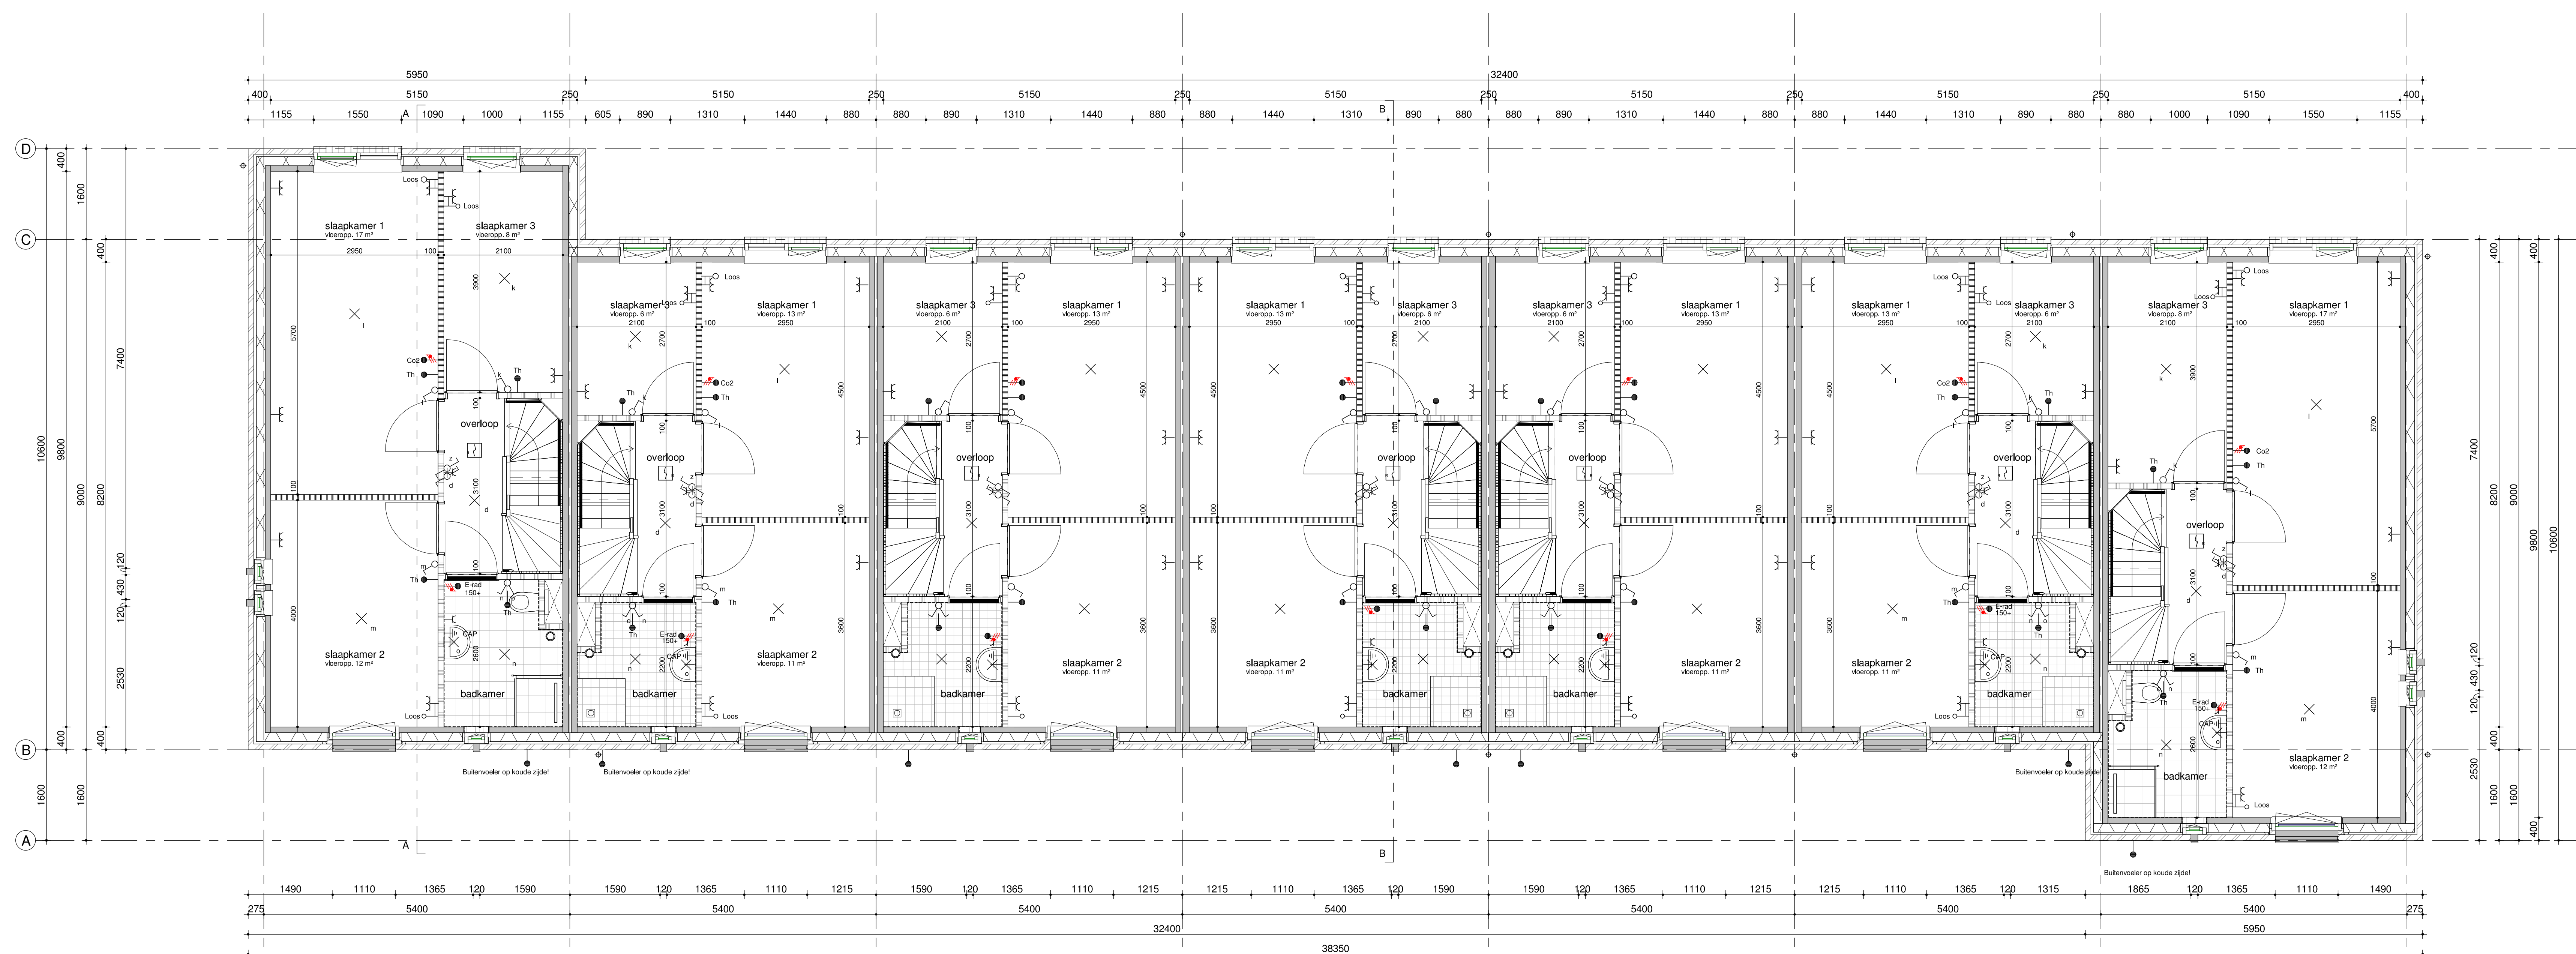

1 bouwnummer get. 350 Type G1
 eerste verdieping / 2900+P
 1:50
 2 bouwnummer get. 349 Type H1
 3 bouwnummer get. 348 Type H1
 4 bouwnummer get. 347 Type H1
 5 bouwnummer get. 346 Type H1
 6 bouwnummer get. 345 Type H1
 7 bouwnummer get. 344 Type G1

Humblé Martens & Willems Architecten
www.humblemartenswillems.nl

Bedaux de Brouwer Architecten
www.bedauxdebrouwer.nl

Weusten Liedenbaum Architecten
www.weustenliedenbaum.nl

Buitenoord - Wageningen, Fase 5a
begane grond, eerste verdieping

Bloknr.: 16C
Bwnr.: 344 t/m 350

Werknummer:
18-2019F5a

datum: 24-06-2021
wijziging:

tek.nr.: BA/VK.211C
schaal: 1:50
formaat: A0

getekend: WLA

Trebbe Wonen
Postbus 250
8000 AG Zwolle

telefoon 088 259 00 00



definitief