
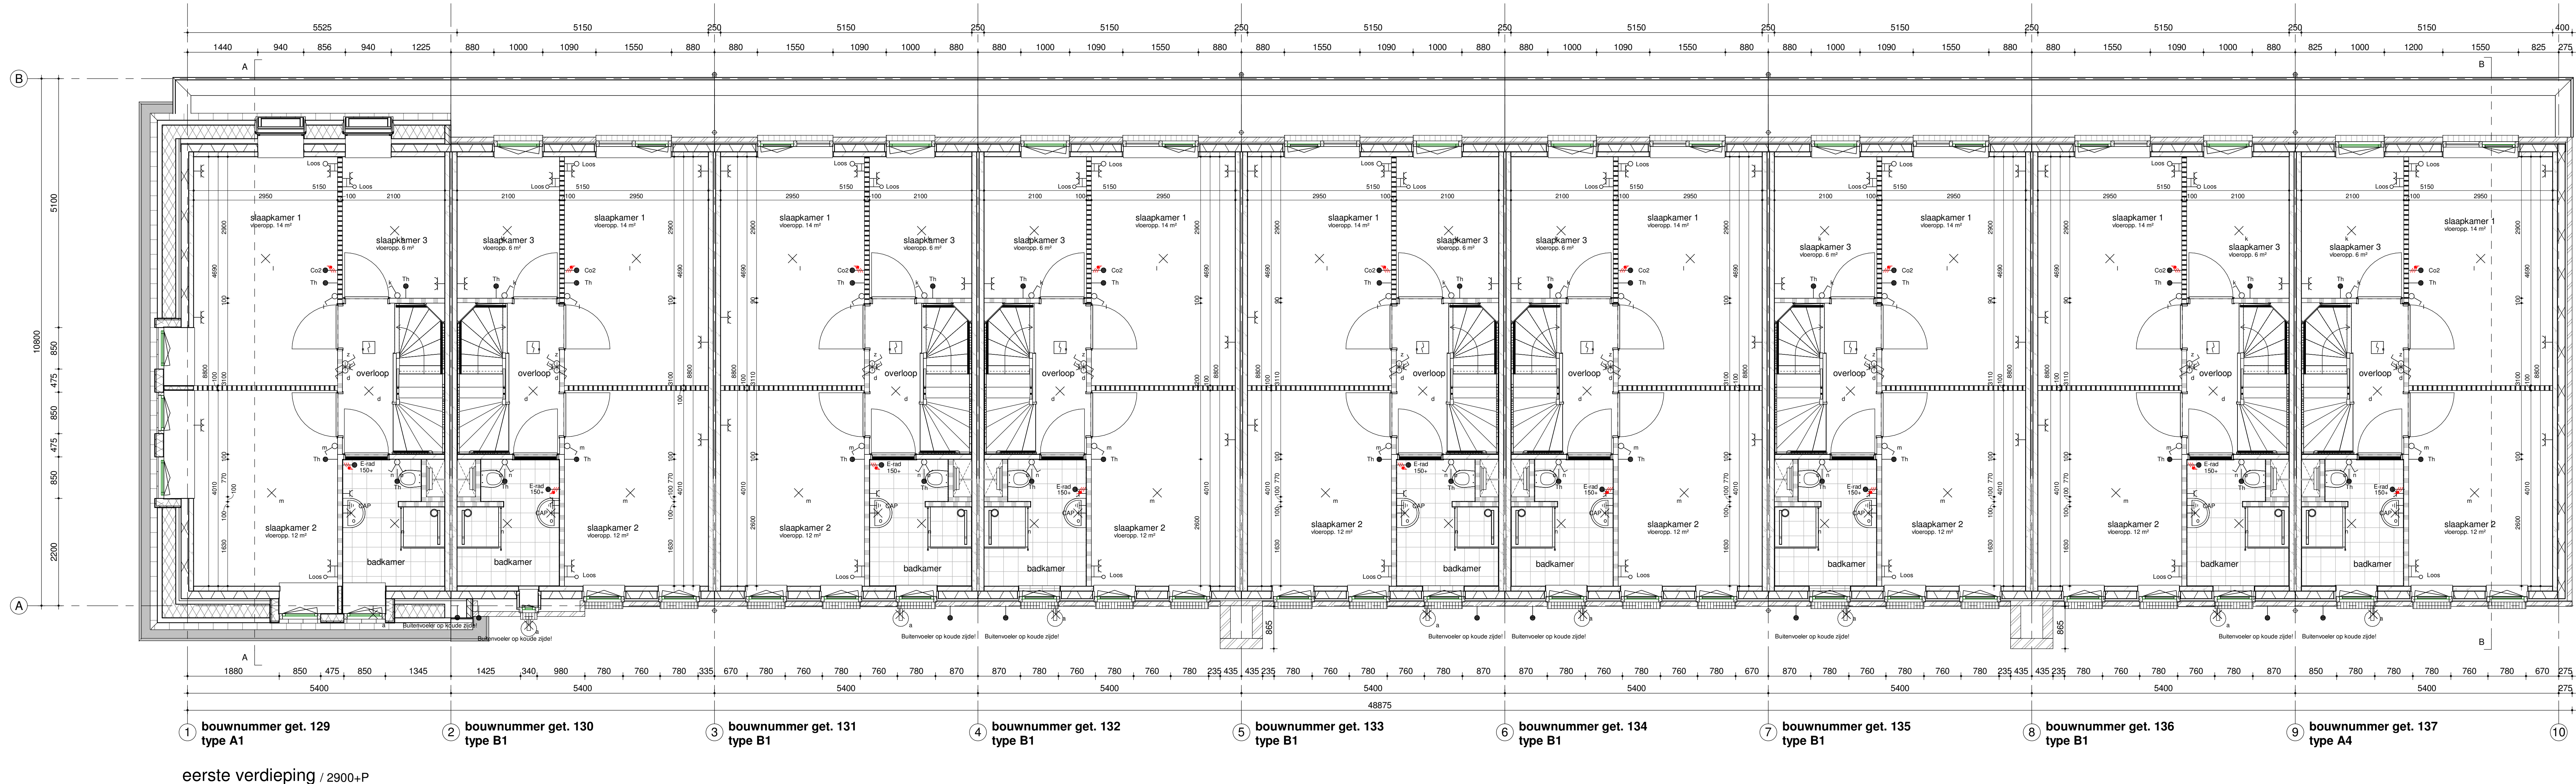


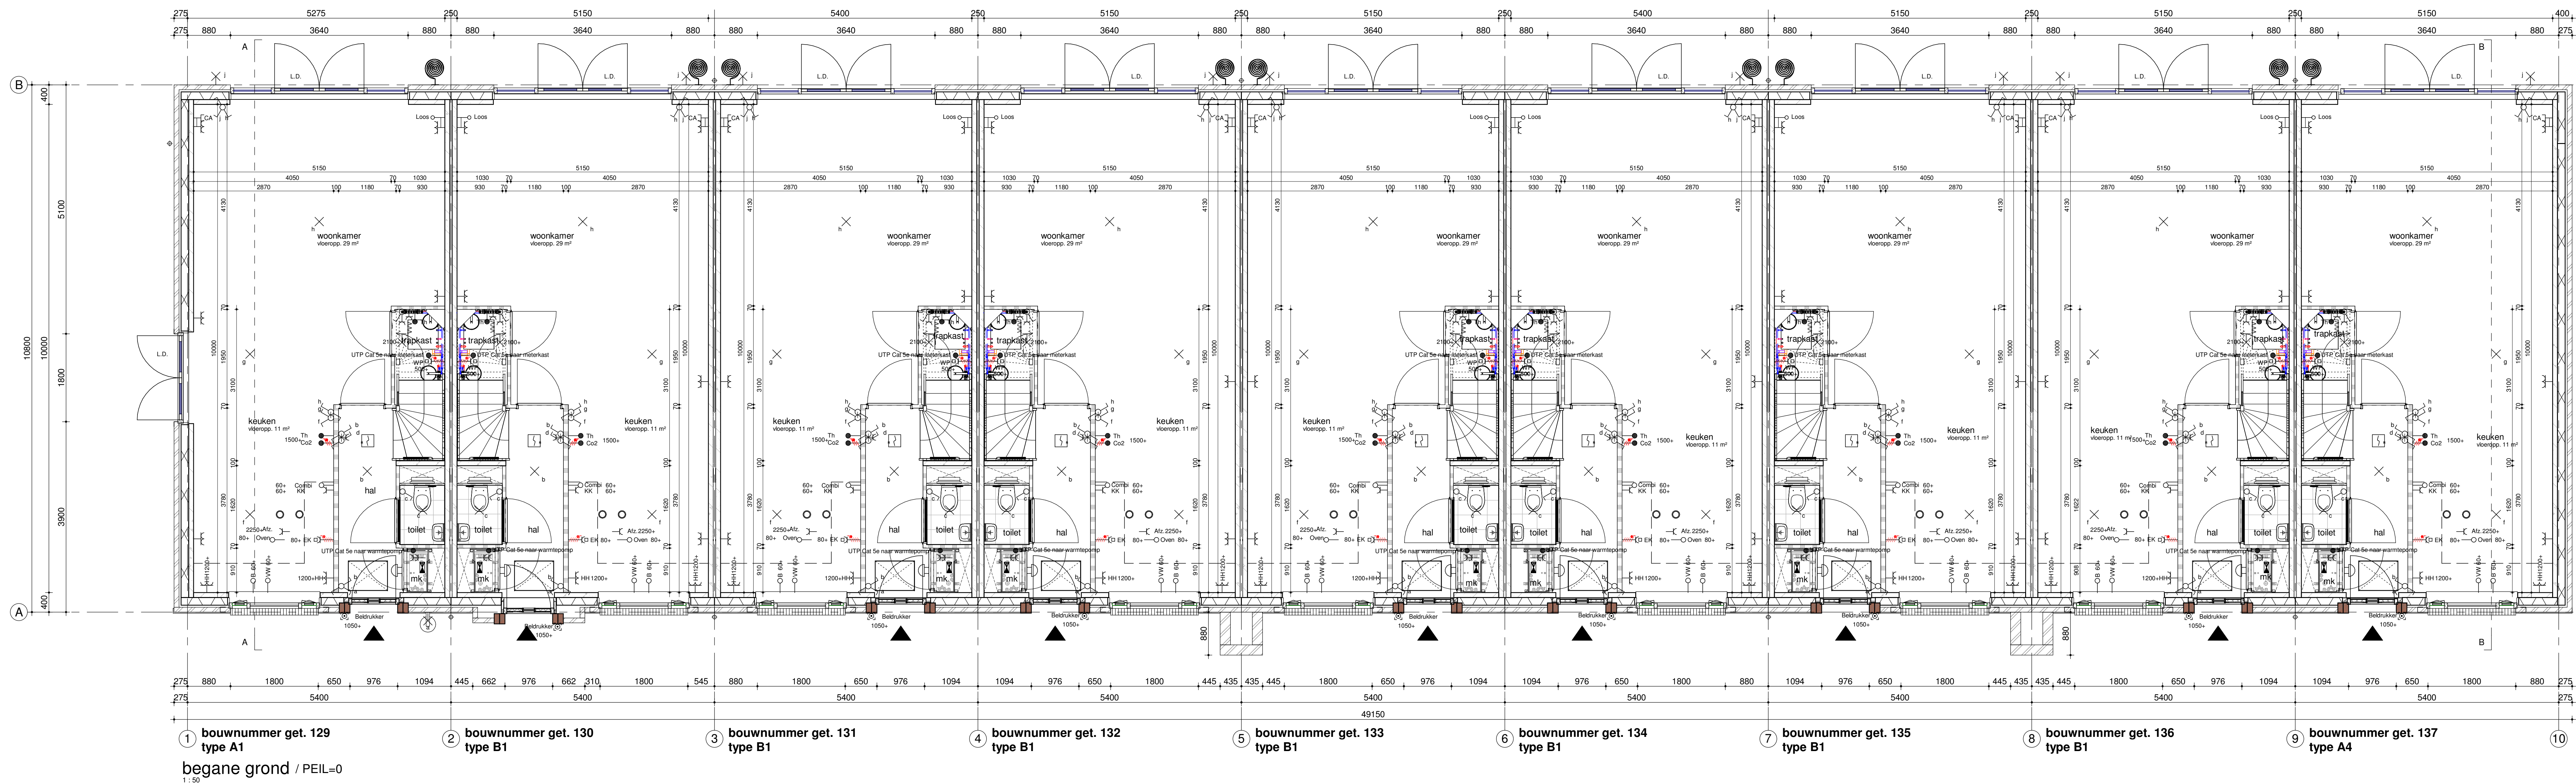

situatie  
Aan deze situatie kunnen geen rechten worden ontleend. Deze situatie is ter indicatie van de blok positie.

Humbé Martens & Willems Architecten  
www.humbemartenswillems.nl

Bedaux de Brouwer Architecten  
www.bedauxdebrouwer.nl

Weusten Liedenbaum Architecten  
www.weustenliedenbaum.nl

Buitenoord -  
Wageningen, Fase 1A  
begane grond, eerste verdieping

datum: 13-09-2019  
wijziging: 11-10-2019

getekend: WLA

Trebbe Wonen  
Postbus 250  
8000 AG Zwolle

telefoon 088 259 00 00

Werknummer:  
18-2019  
tek.nr.:  
BA/VK.102  
schaal: 1:50  
formaat: A0+

TREBBE  
ONTWIKKELT EN BOUWT

Definitief