



bouwnummer get. 41
Type Q4
linker zijgevel
1:100


bouwnummer get. 41
Type Q4
voorgevel
1:100

bouwnummer get. 41
Type Q4
rechter zijgevel
1:100


bouwnummer get. 41
Type Q4
achtergevel
1:100

bouwnummer get. 41
Type Q4
doorsnede A-A
1:100


bouwnummer get. 41
Type Q4
doorsnede B-B
1:100

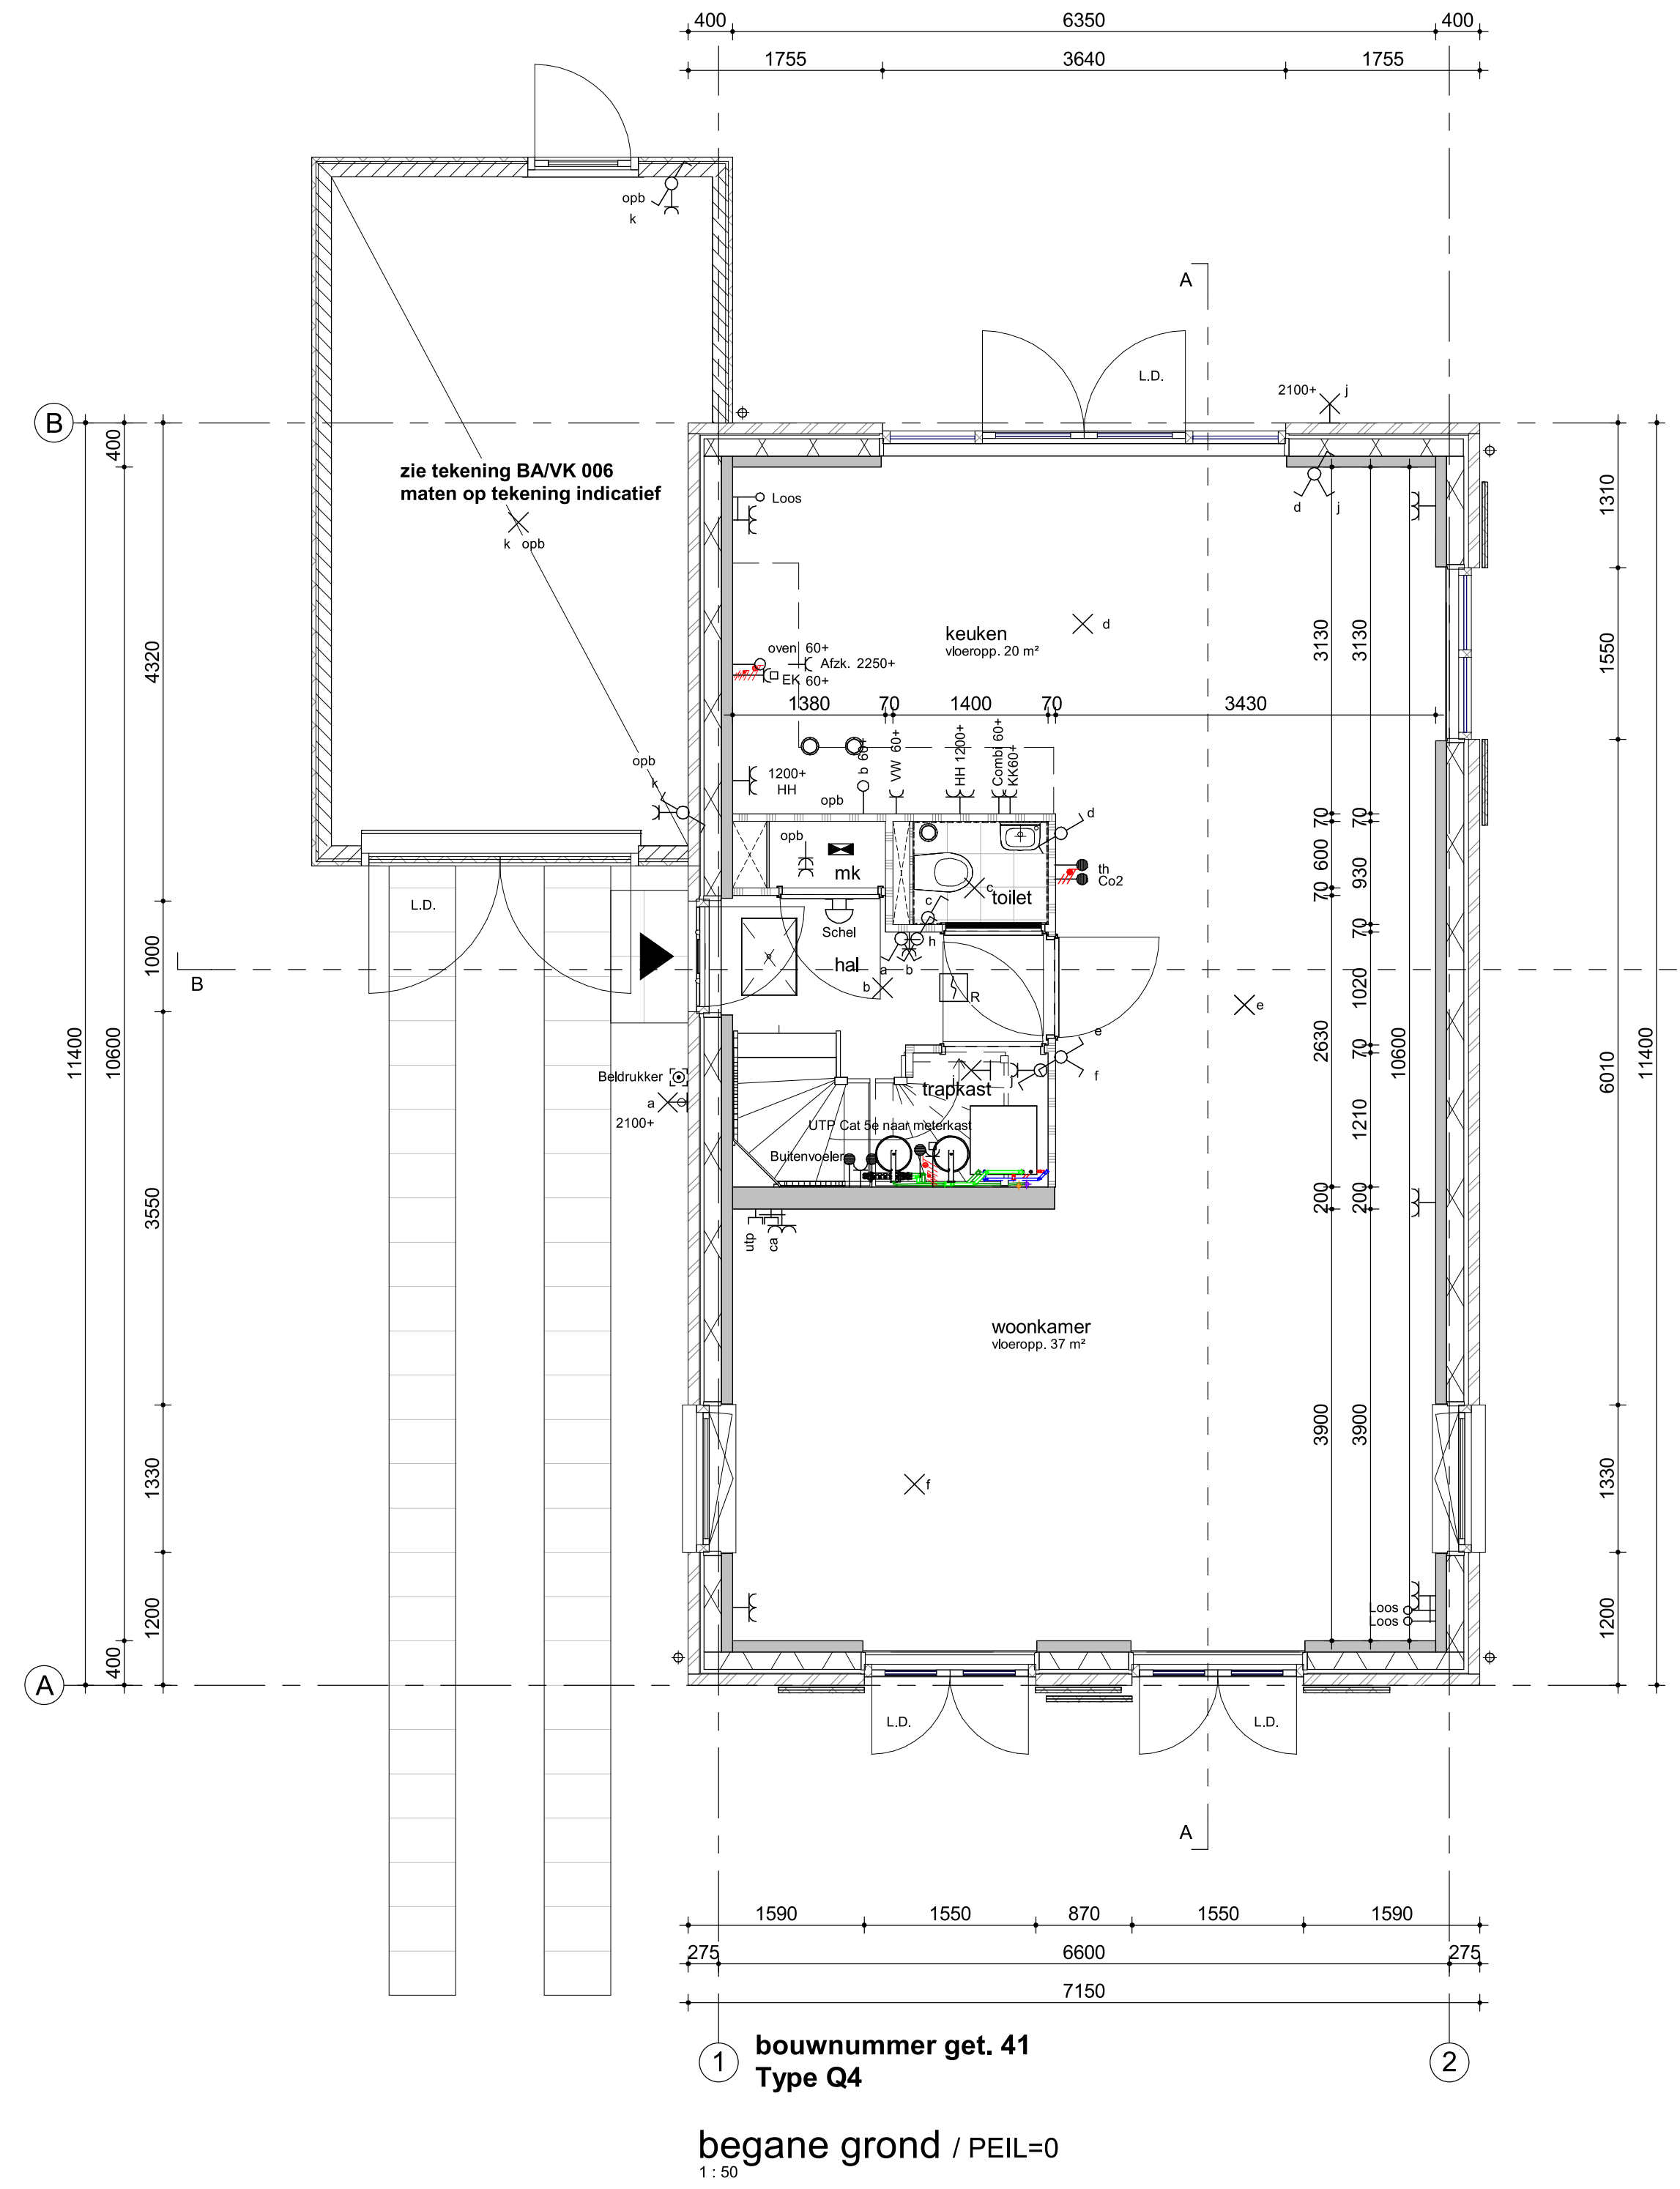

bouwnummer get. 41
Type Q4
begane grond / PEIL=0
1:50

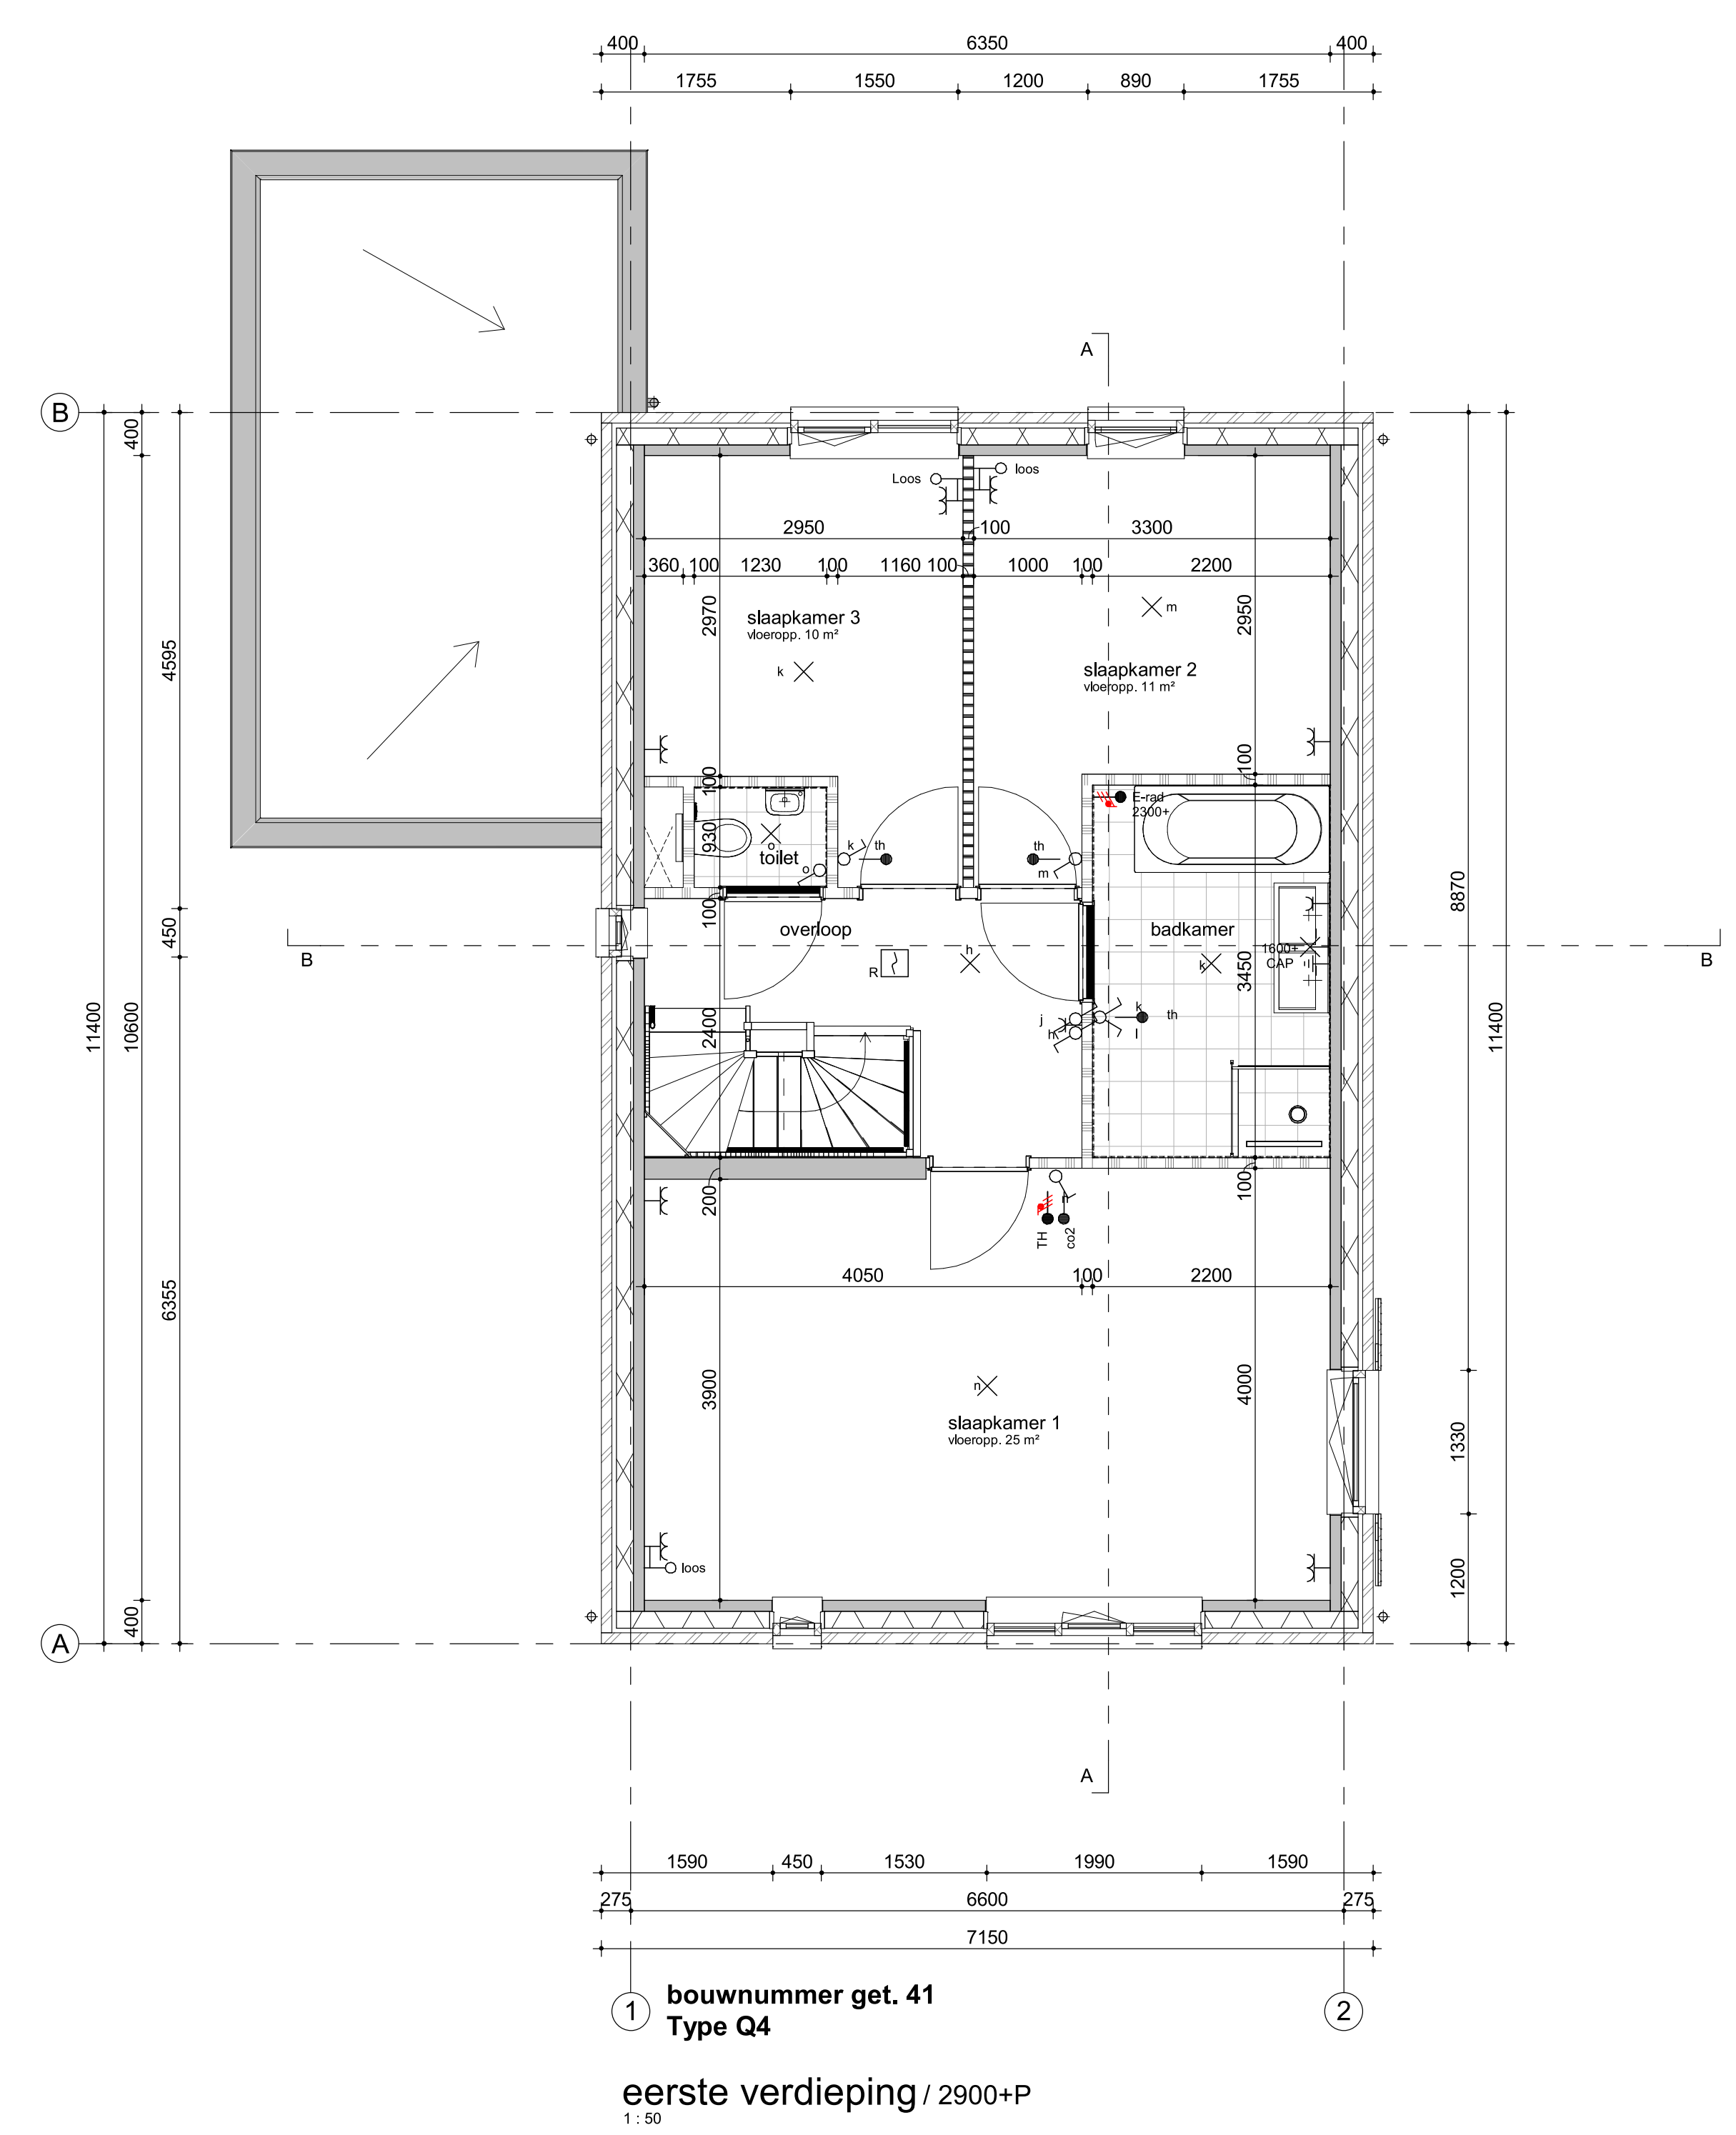

bouwnummer get. 41
Type Q4
eerste verdieping / 2900+P
1:50

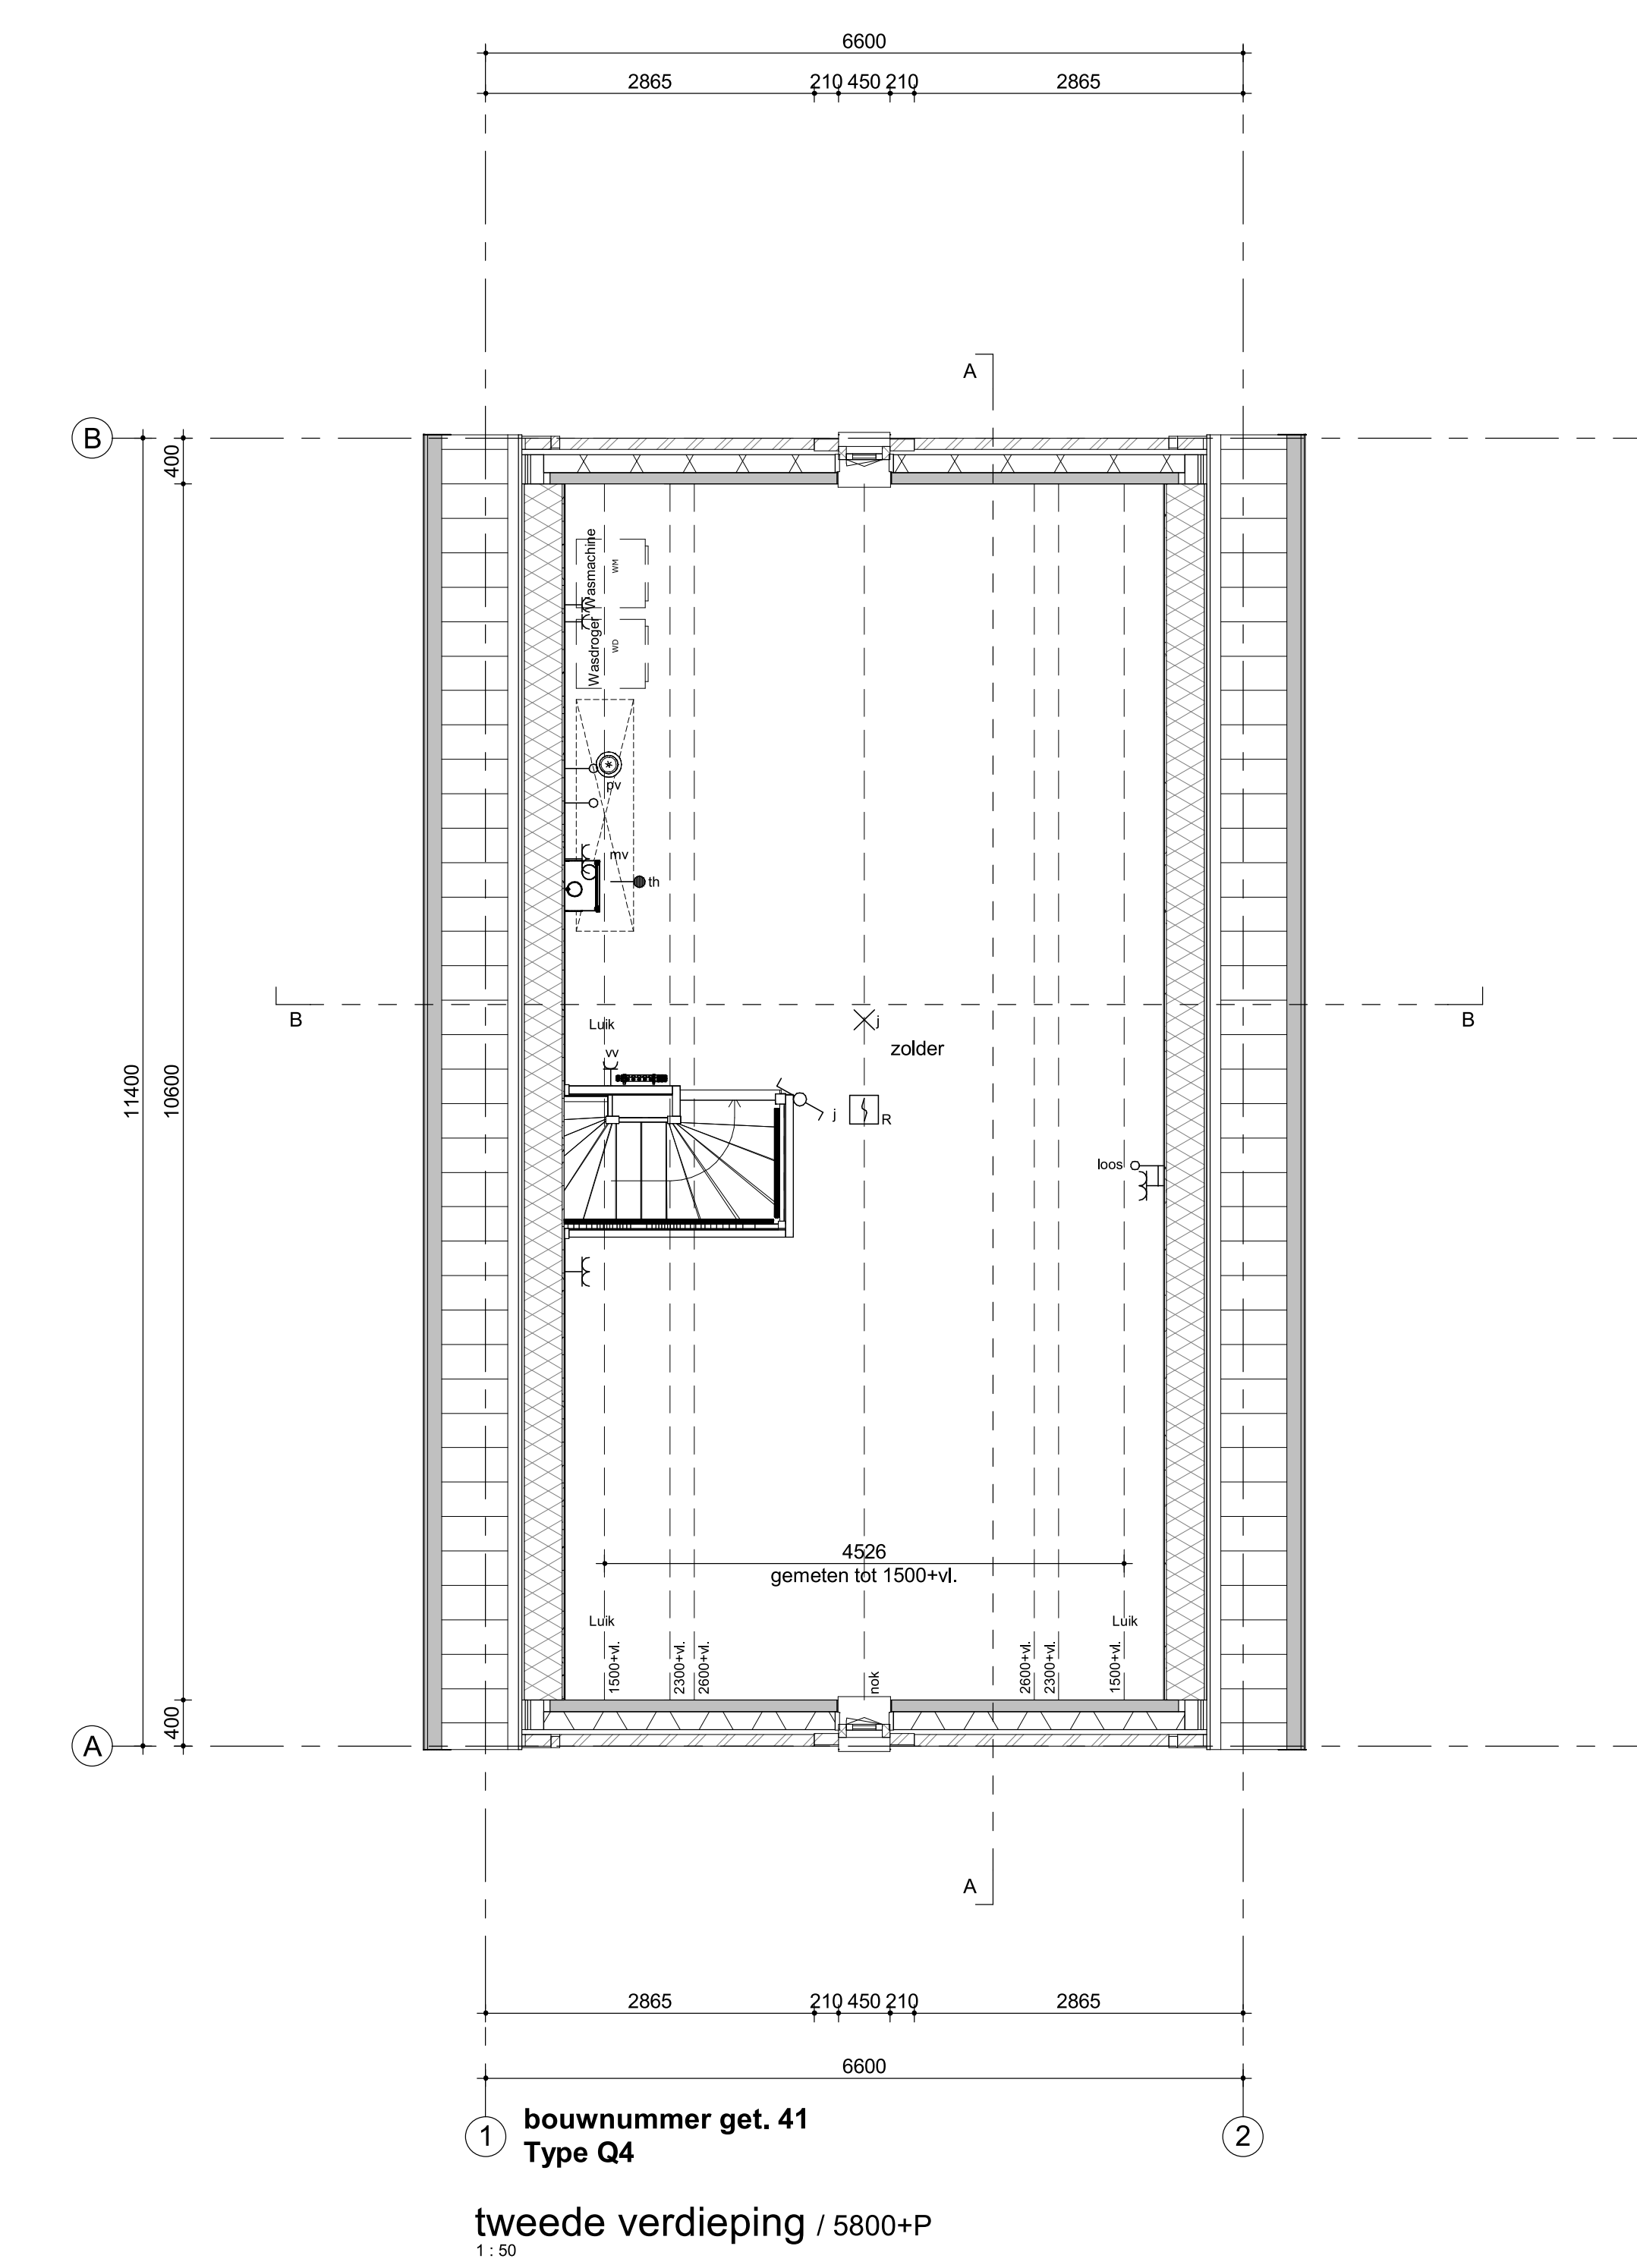

bouwnummer get. 41
Type Q4
tweede verdieping / 5800+P
1:50

Humblé Martens & Willems Architecten
www.humblemartenswillems.nl

Bedaux de Brouwer Architecten
www.bedauxdebrouwer.nl

Weusten Liedenbaum Architecten
www.weustenliedenbaum.nl

Buitenoord - Wageningen, Fase 11 Bloknr.: 12B Werknnummer: 18-2019F11
plattengronden, gevels, doorsneden

datum: 15-07-2021 tek.nr.: BA/VK.302
wijziging: 17-03-2023 schaal: 1:50/1:100
getekend: WLA formaat: A0

Trebbe Wonen
Postbus 250 telefoon 088 259 00 00
8000 AG Zwolle

TREBBE
ONTWIKKELT EN BOUWT

Definitief