





linker zijgevel
1:100

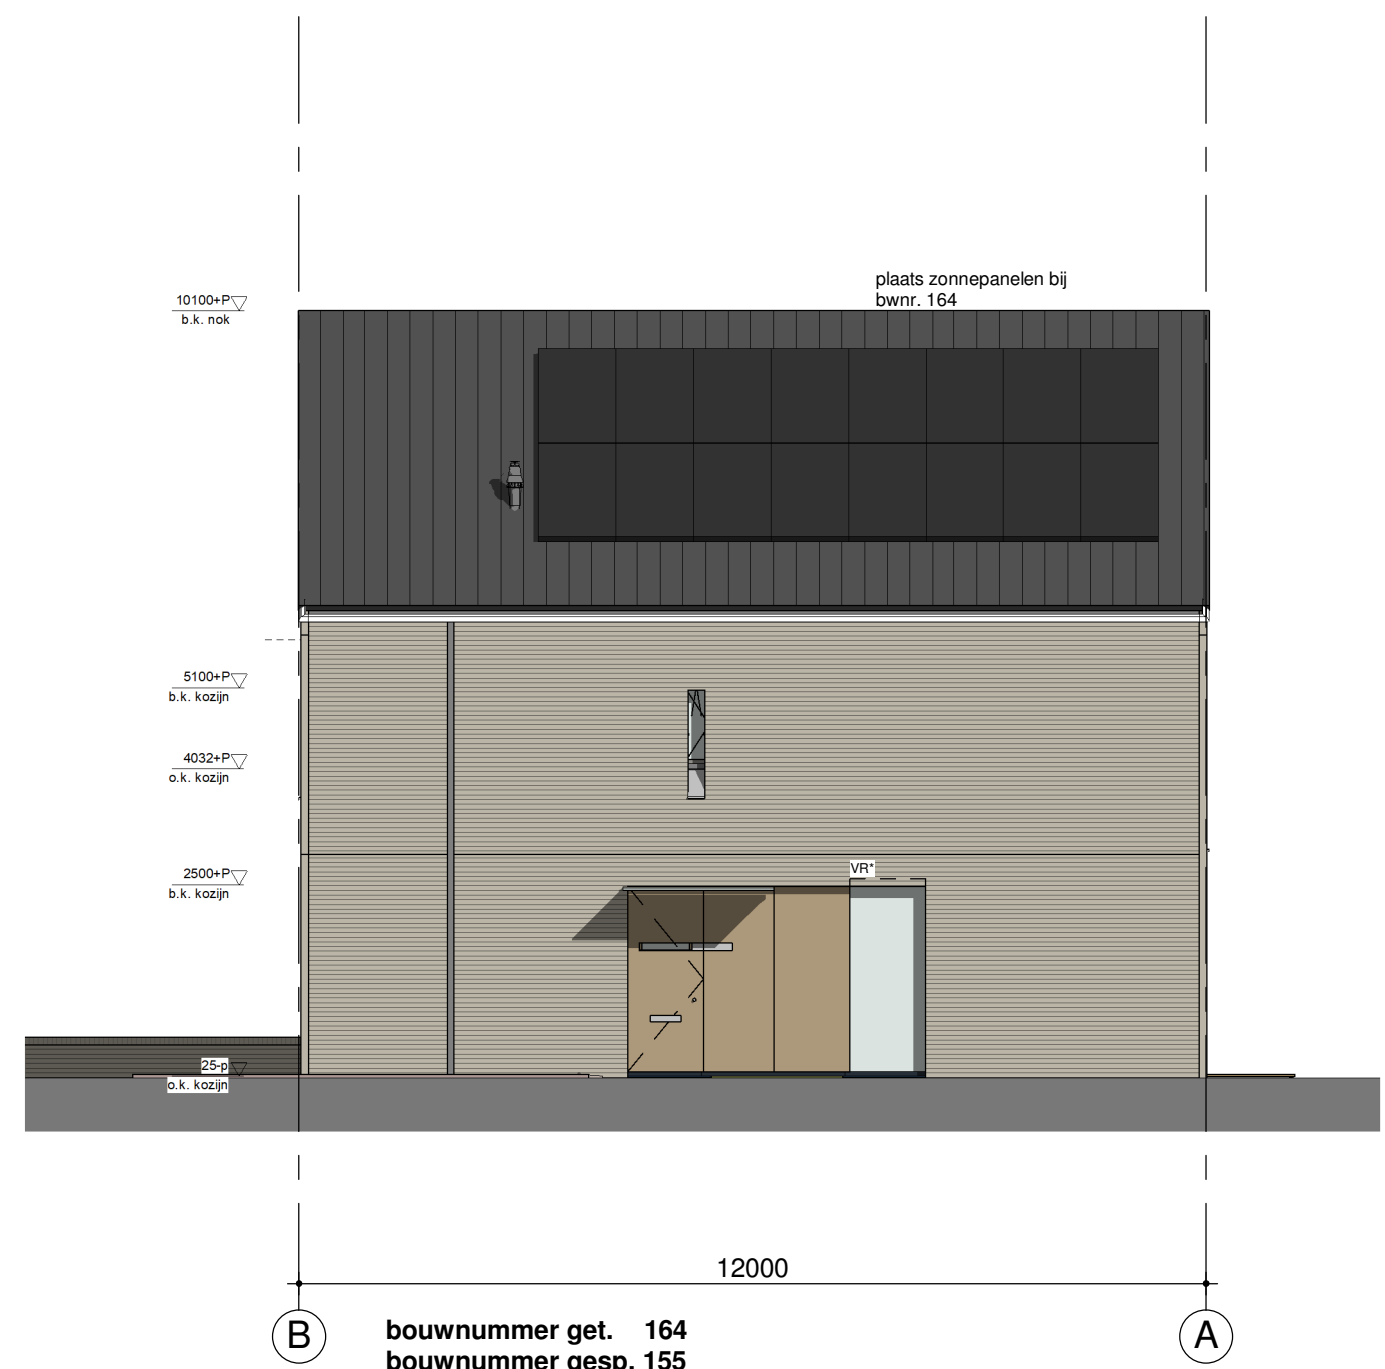


voorgevel
1:100

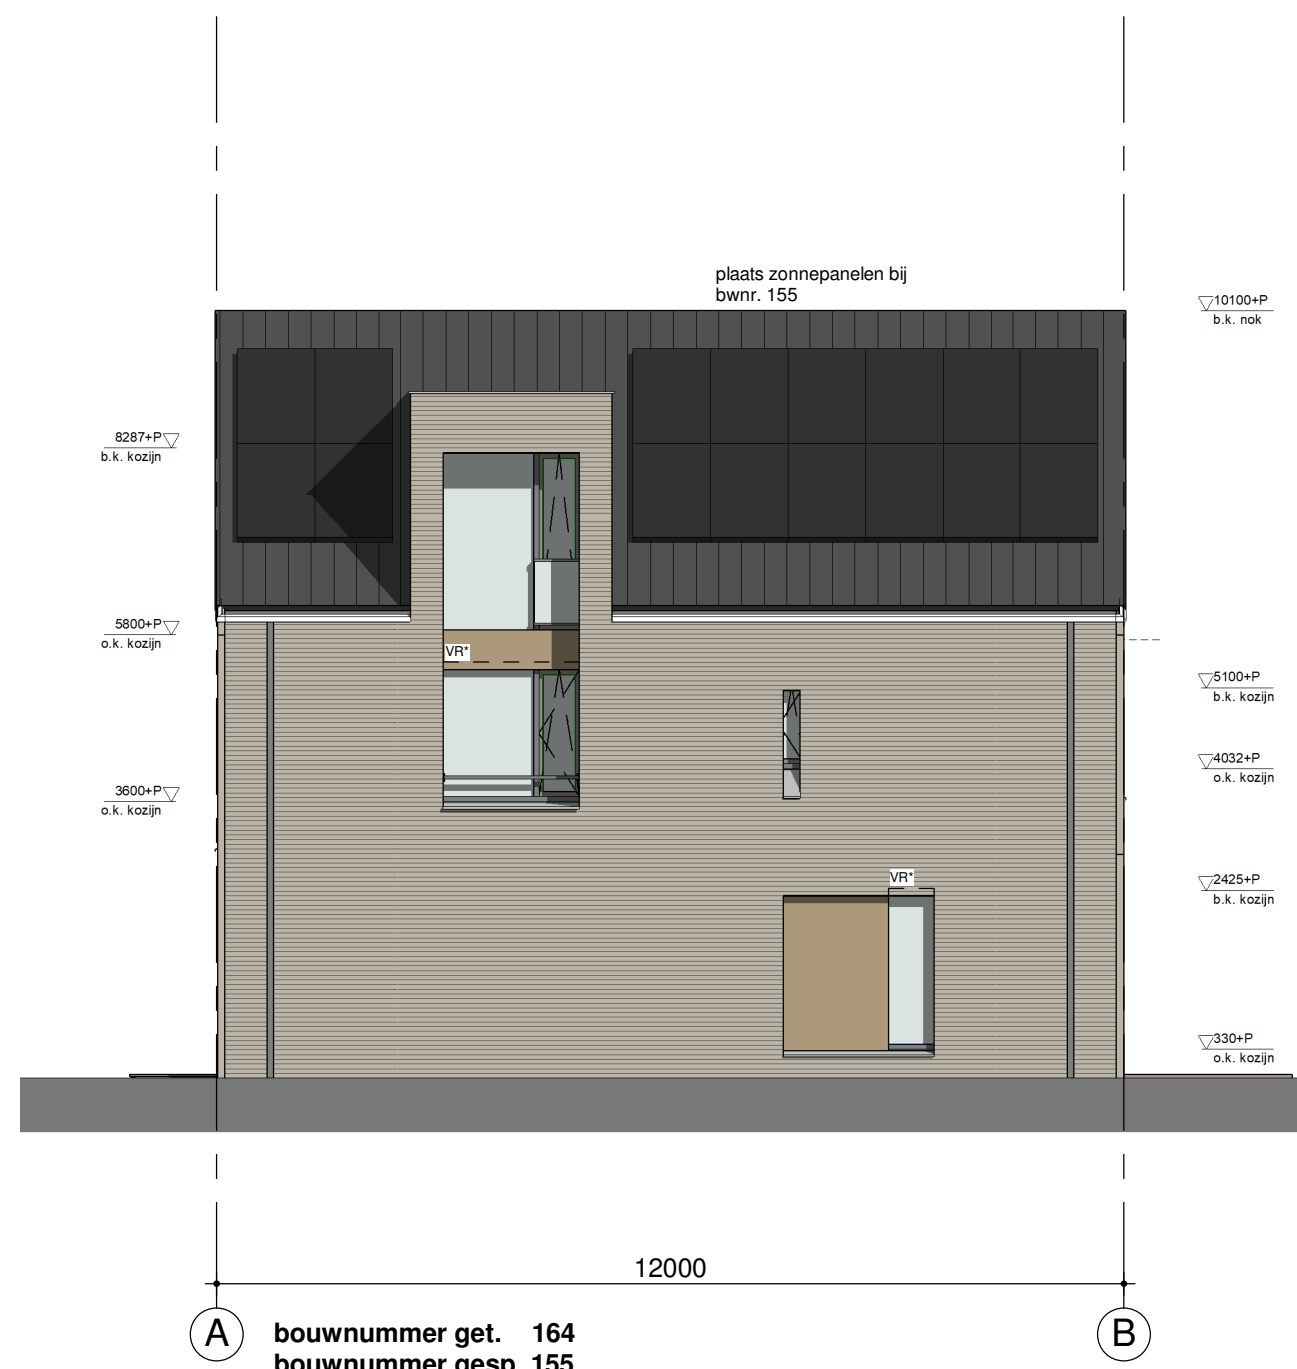


rechter zijgevel
1:100




achtergevel
1:100

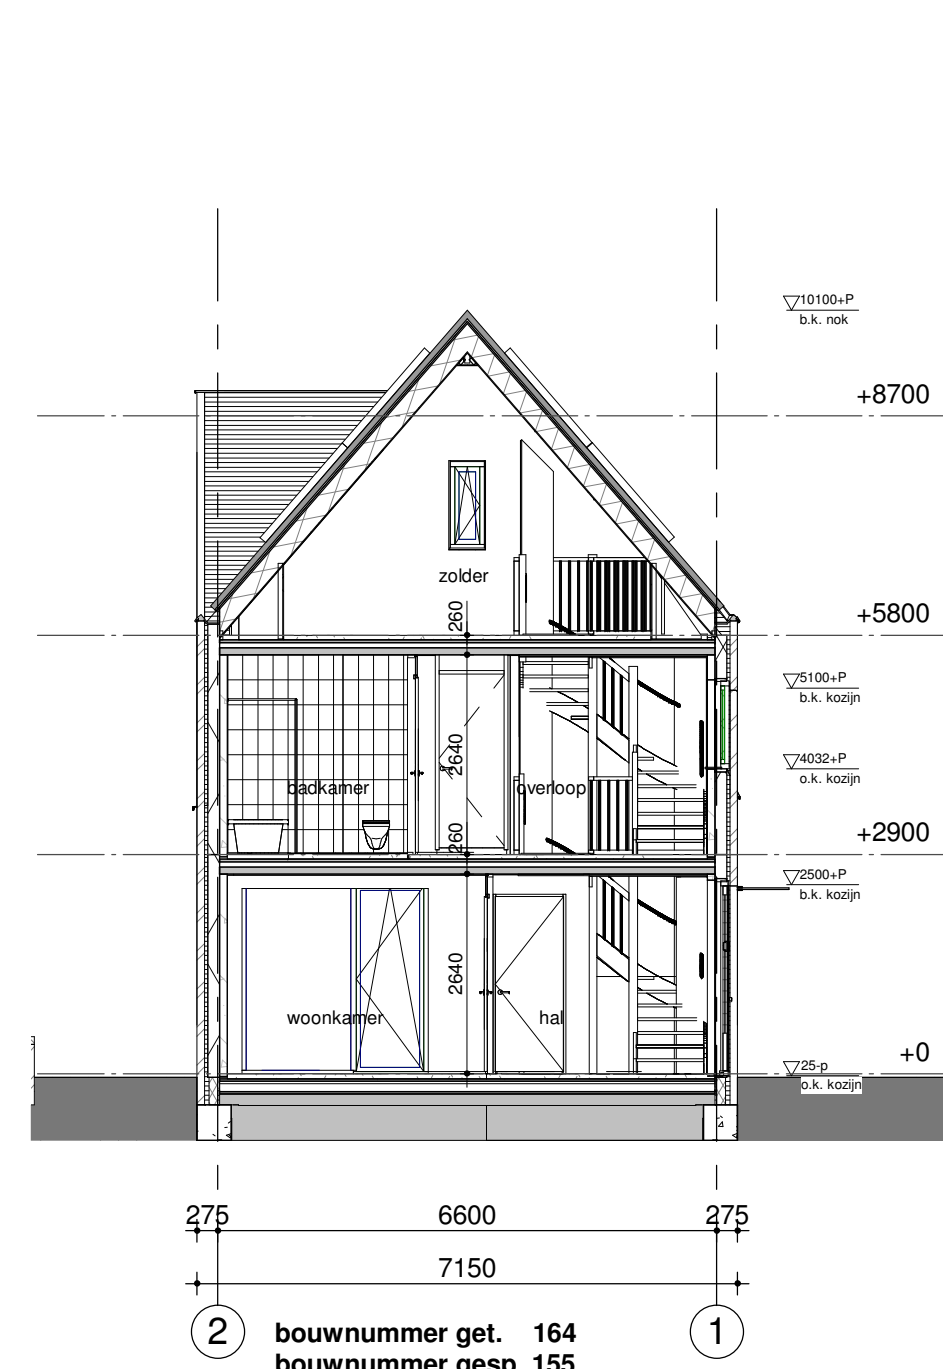


doorsnede AA
1:100

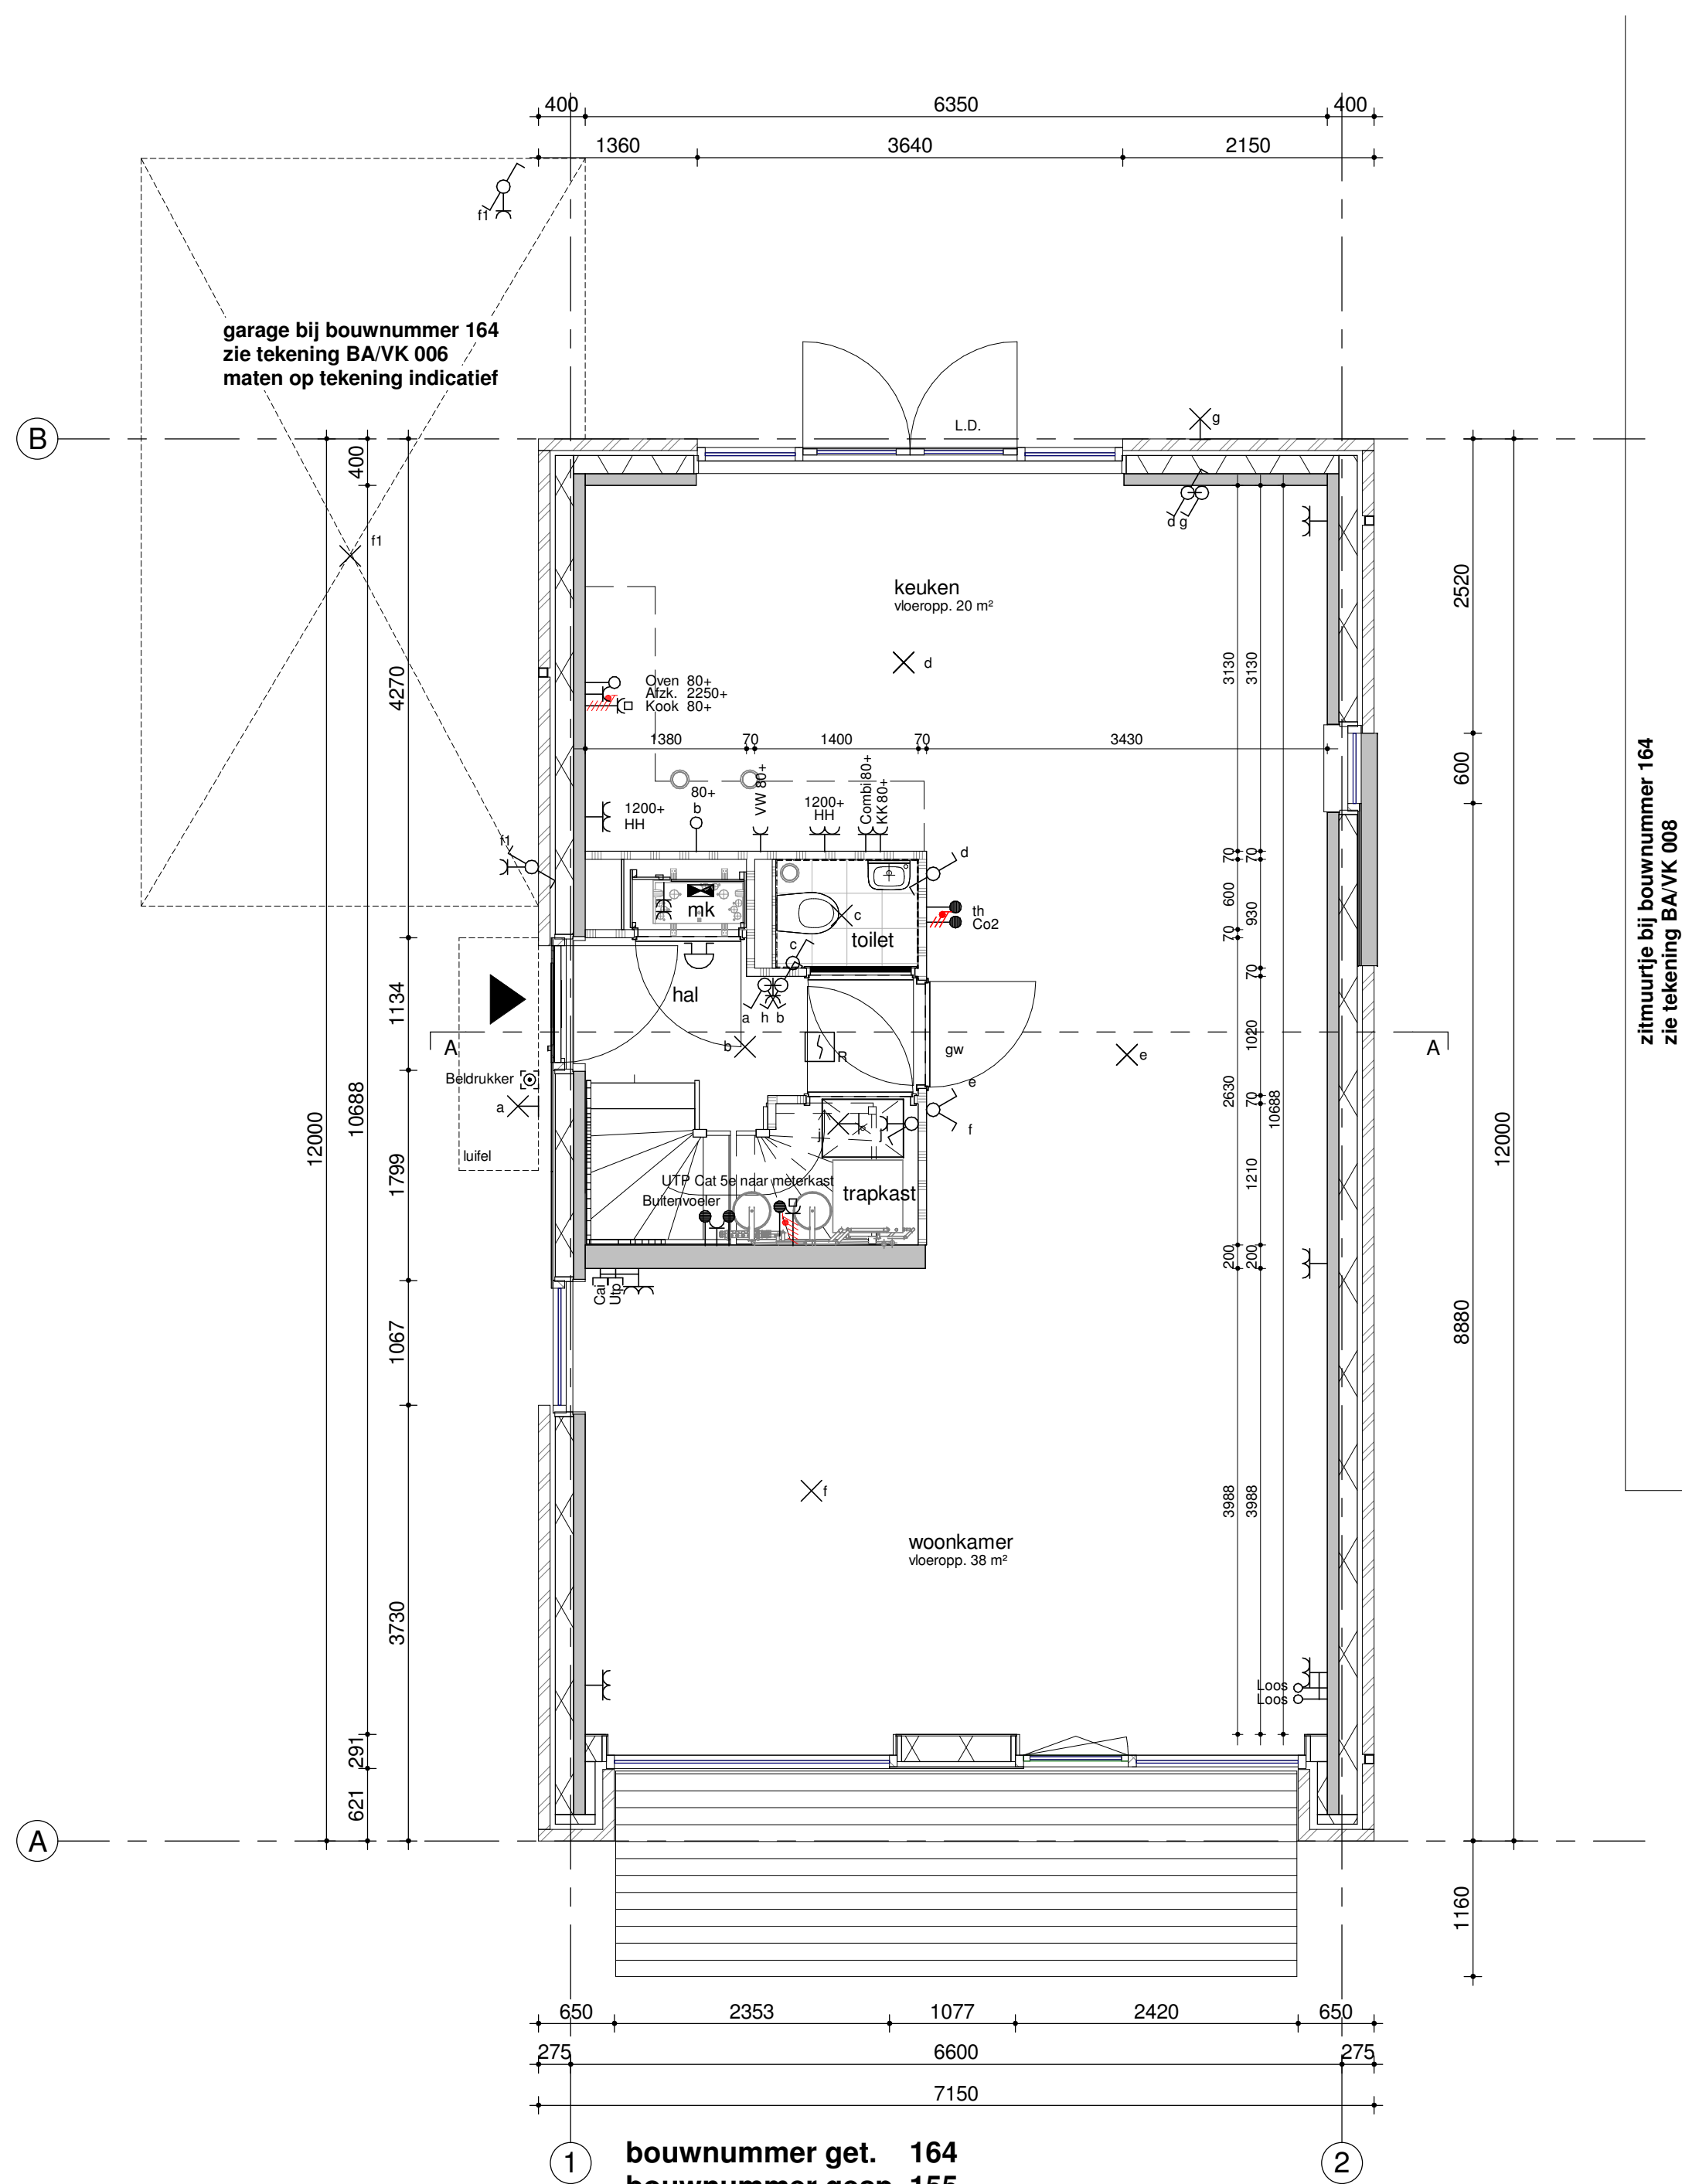

begane grond / PEIL=0
1:50

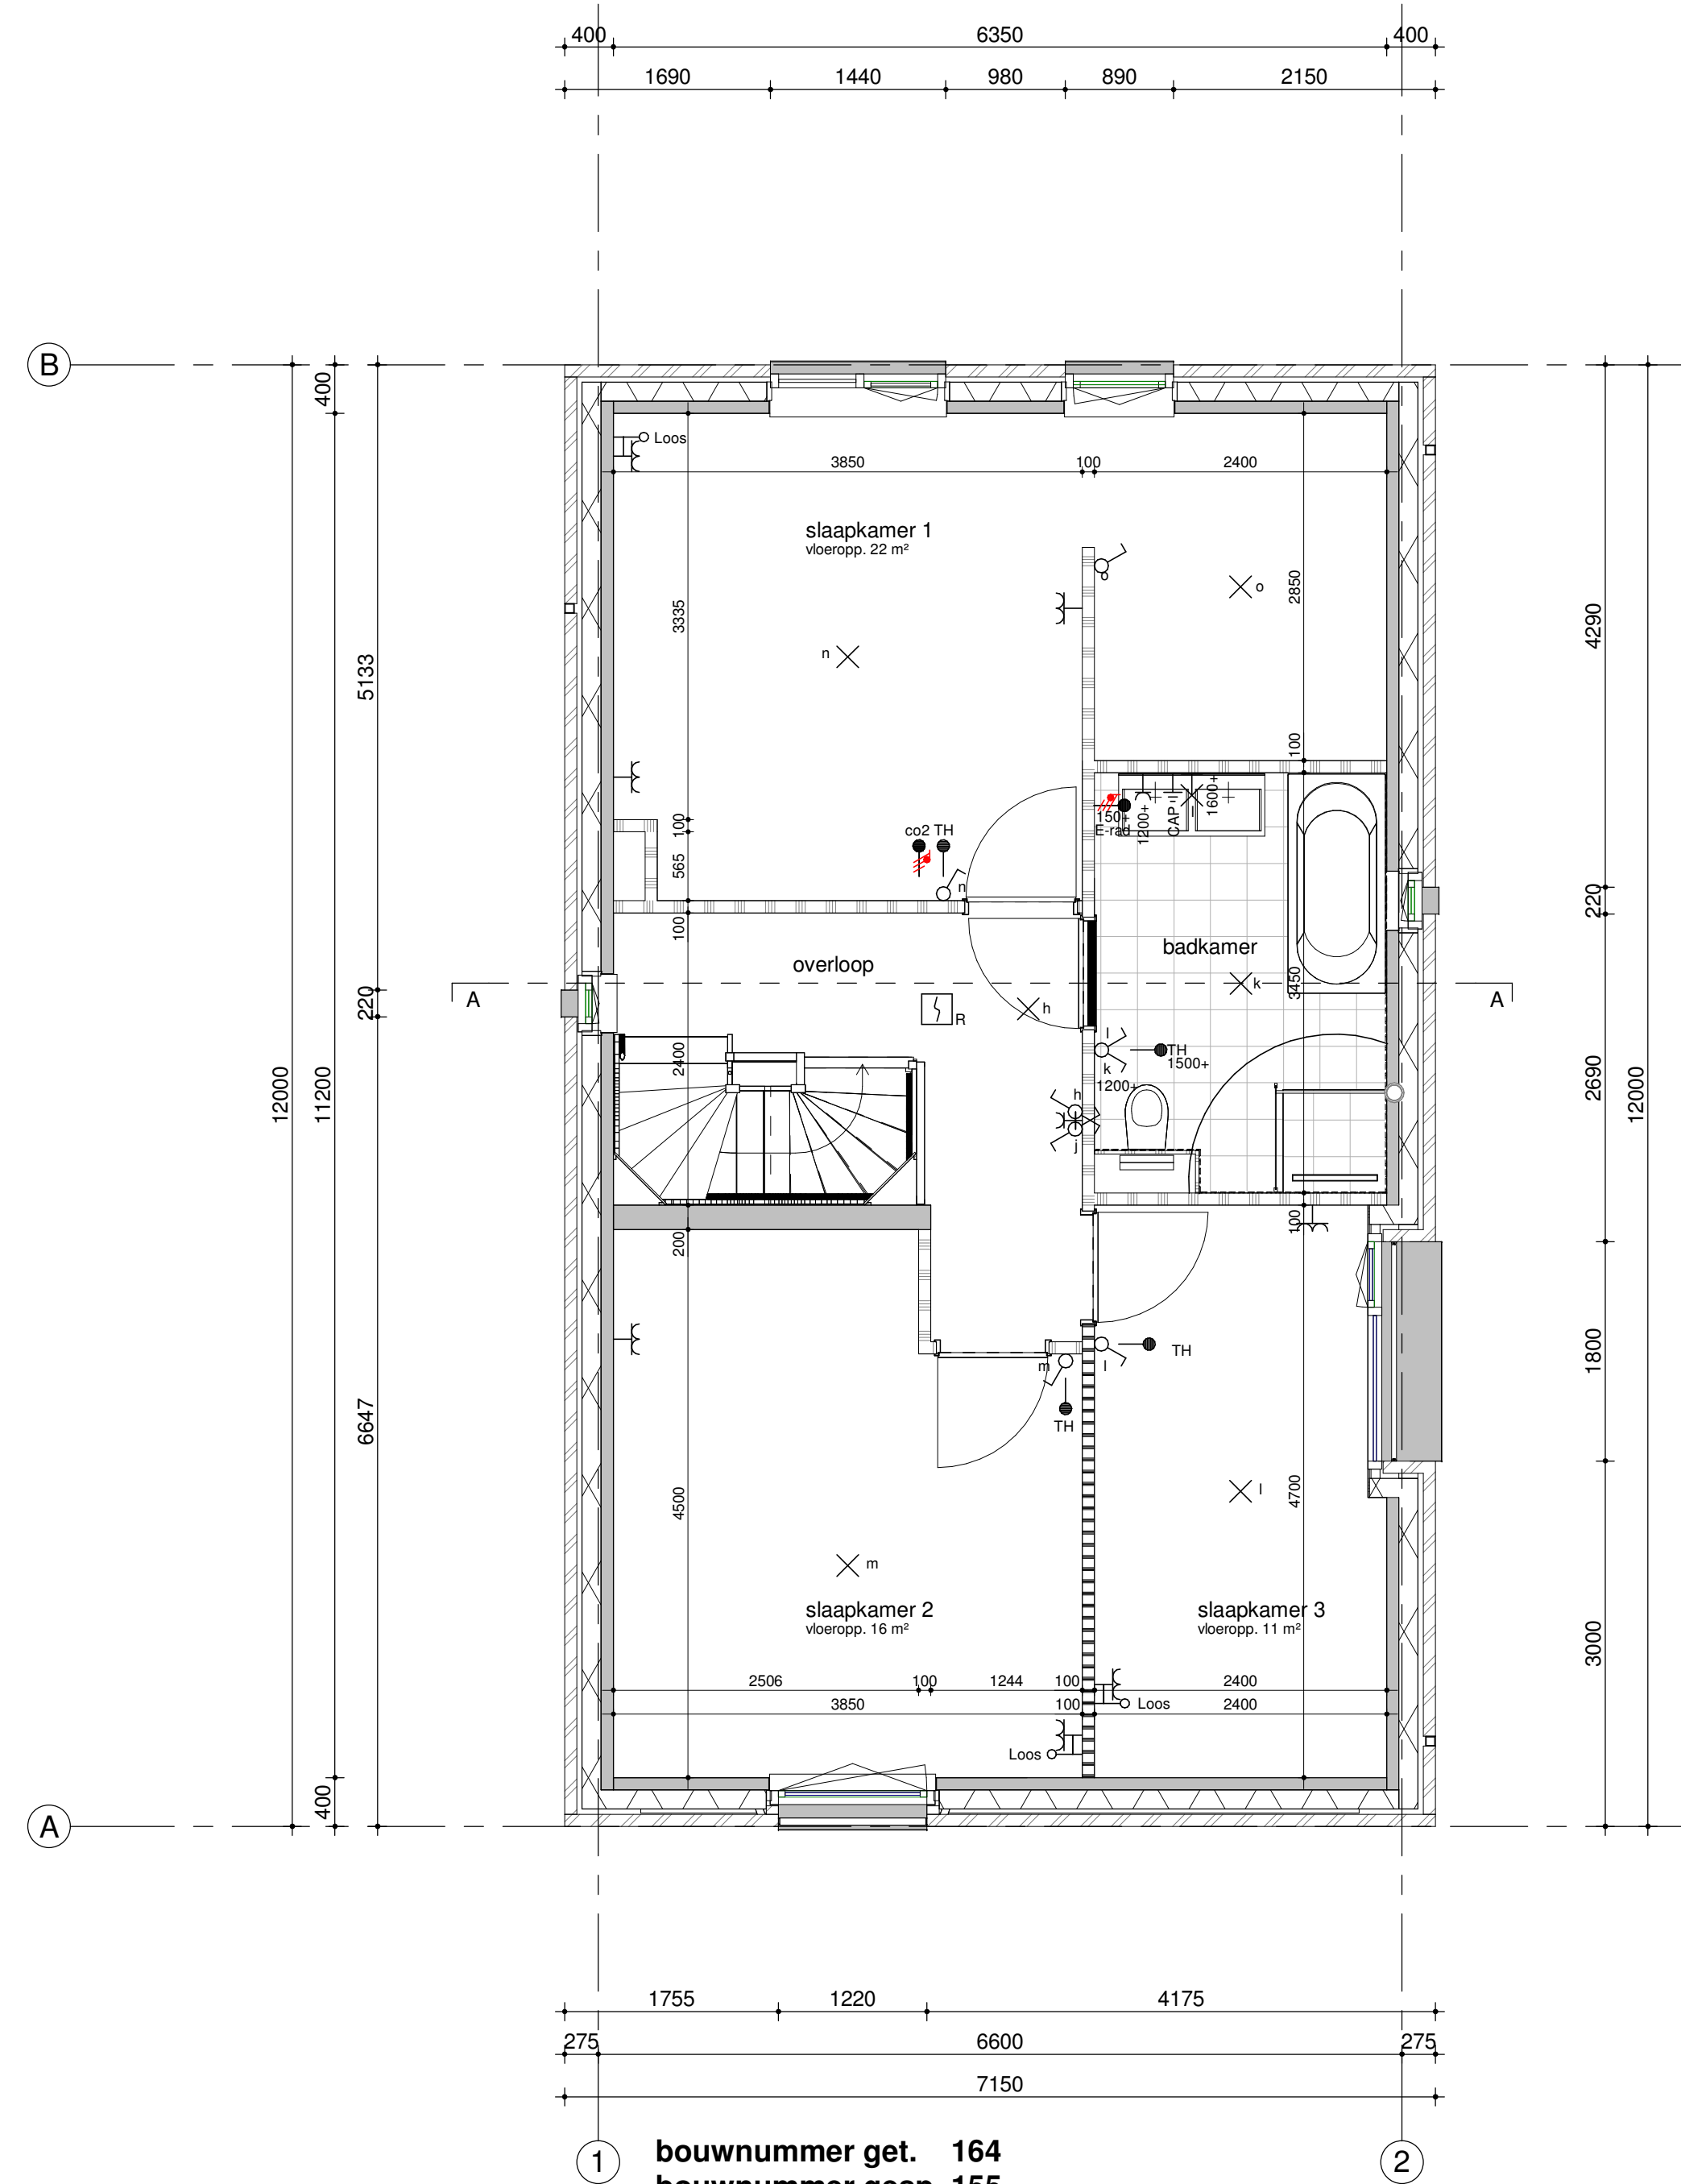

eerste verdieping / 2900+P
1:50

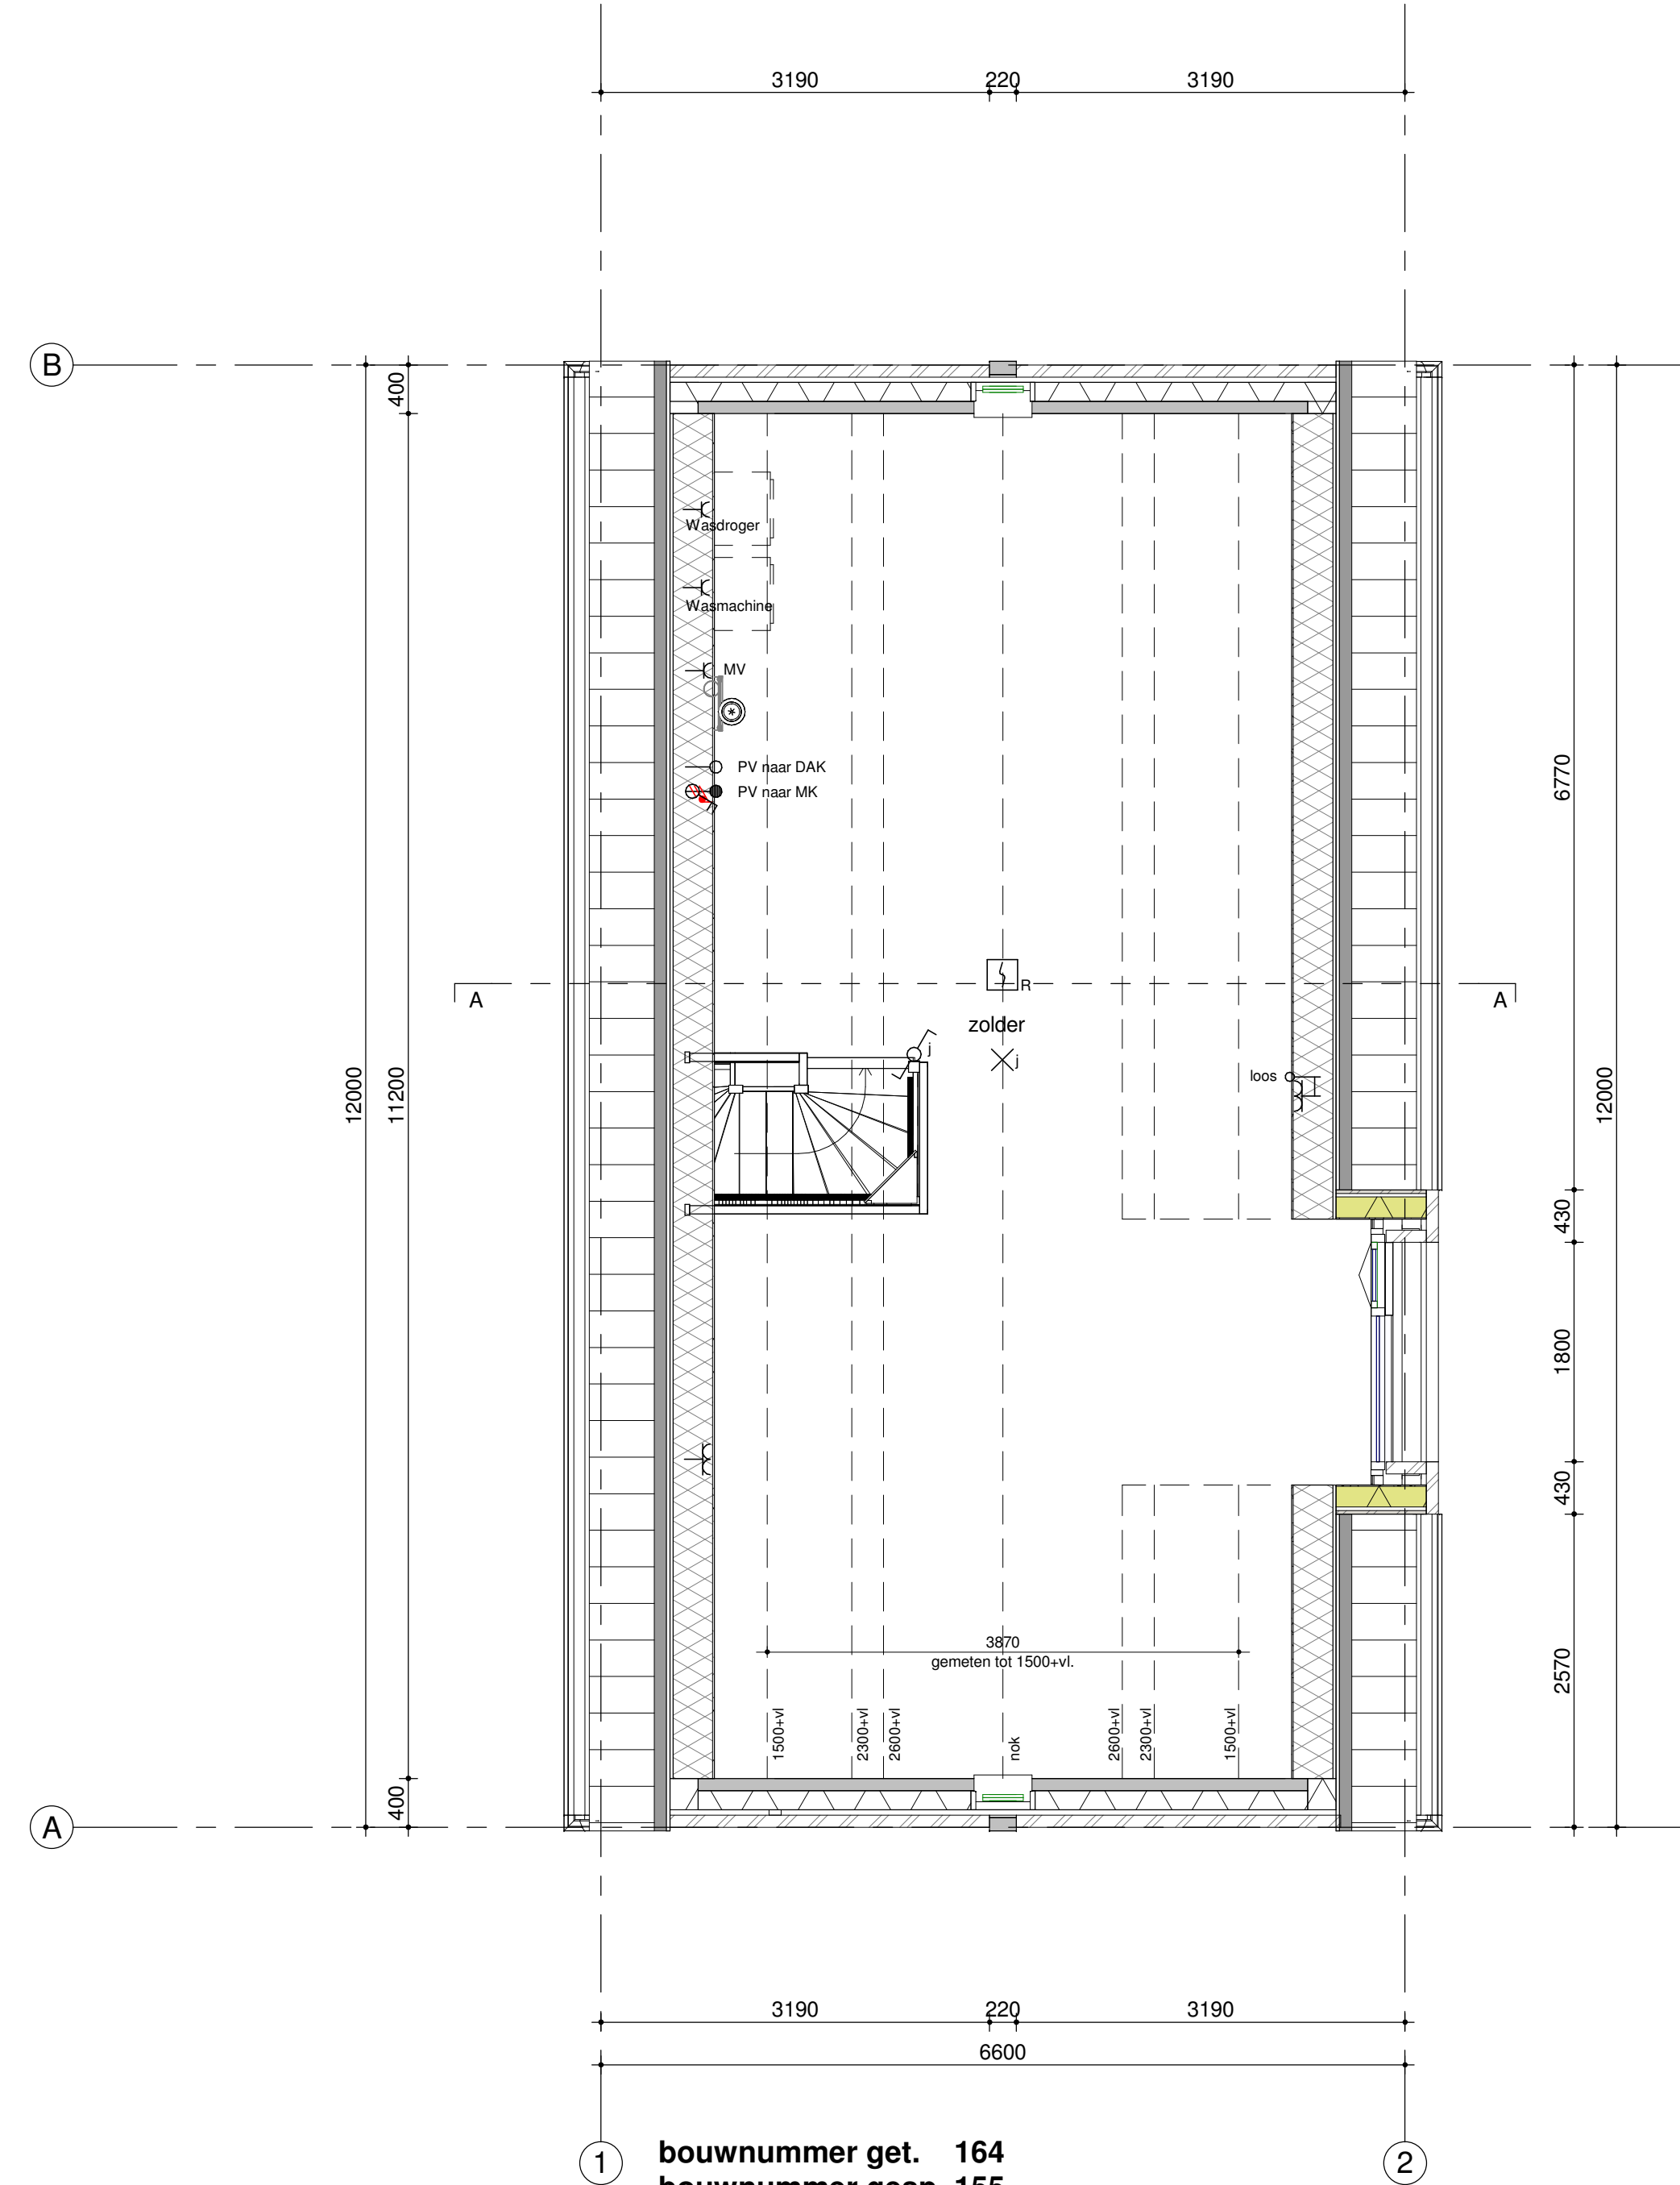

tweede verdieping / 5800+P
1:50



situatie

Aan deze situatie kunnen geen rechten worden ontleend. Deze situatie is ter indicatie van de blok positie.

Humblé Martens & Willems Architecten
www.humblemartenswillems.nl

Bedaux de Brouwer Architecten
www.bedauxdebrouwer.nl

Weusten Liedenbaum Architecten
www.weustenliedenbaum.nl

Buitenoord - Wageningen, Fase 2
plattegronden, gevels, doorsneden

datum: 01-06-2020
wijziging:

getekend: WLA

Trebbe Wonen

Postbus 250
8000 AG Zwolle

telefoon 088 259 00 00



ONTWIKKELT EN BOUWT

definitief