




Voorgevel Blok 15 zonder dakkapel

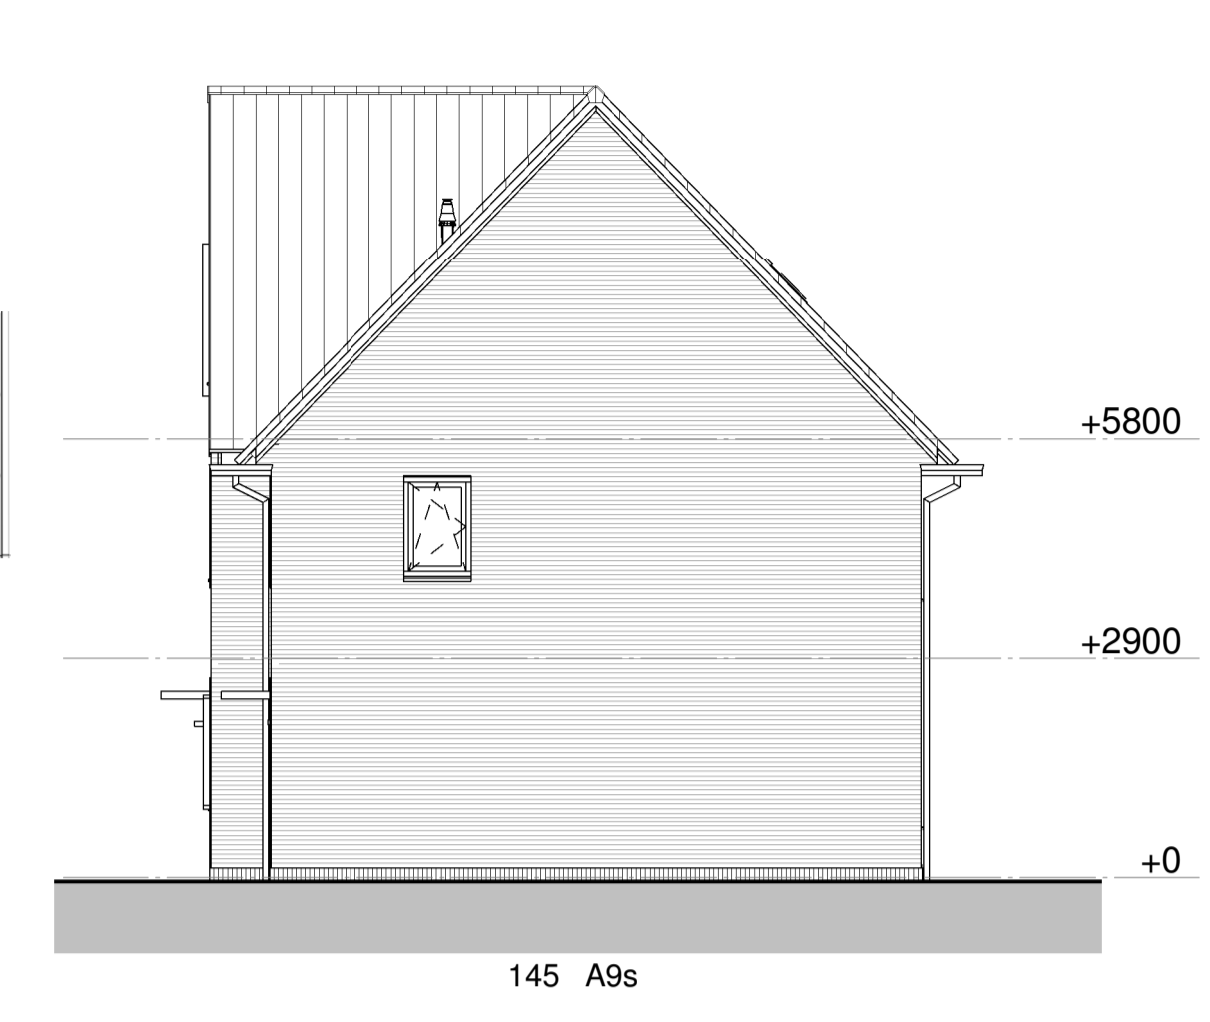


Rechtergevel

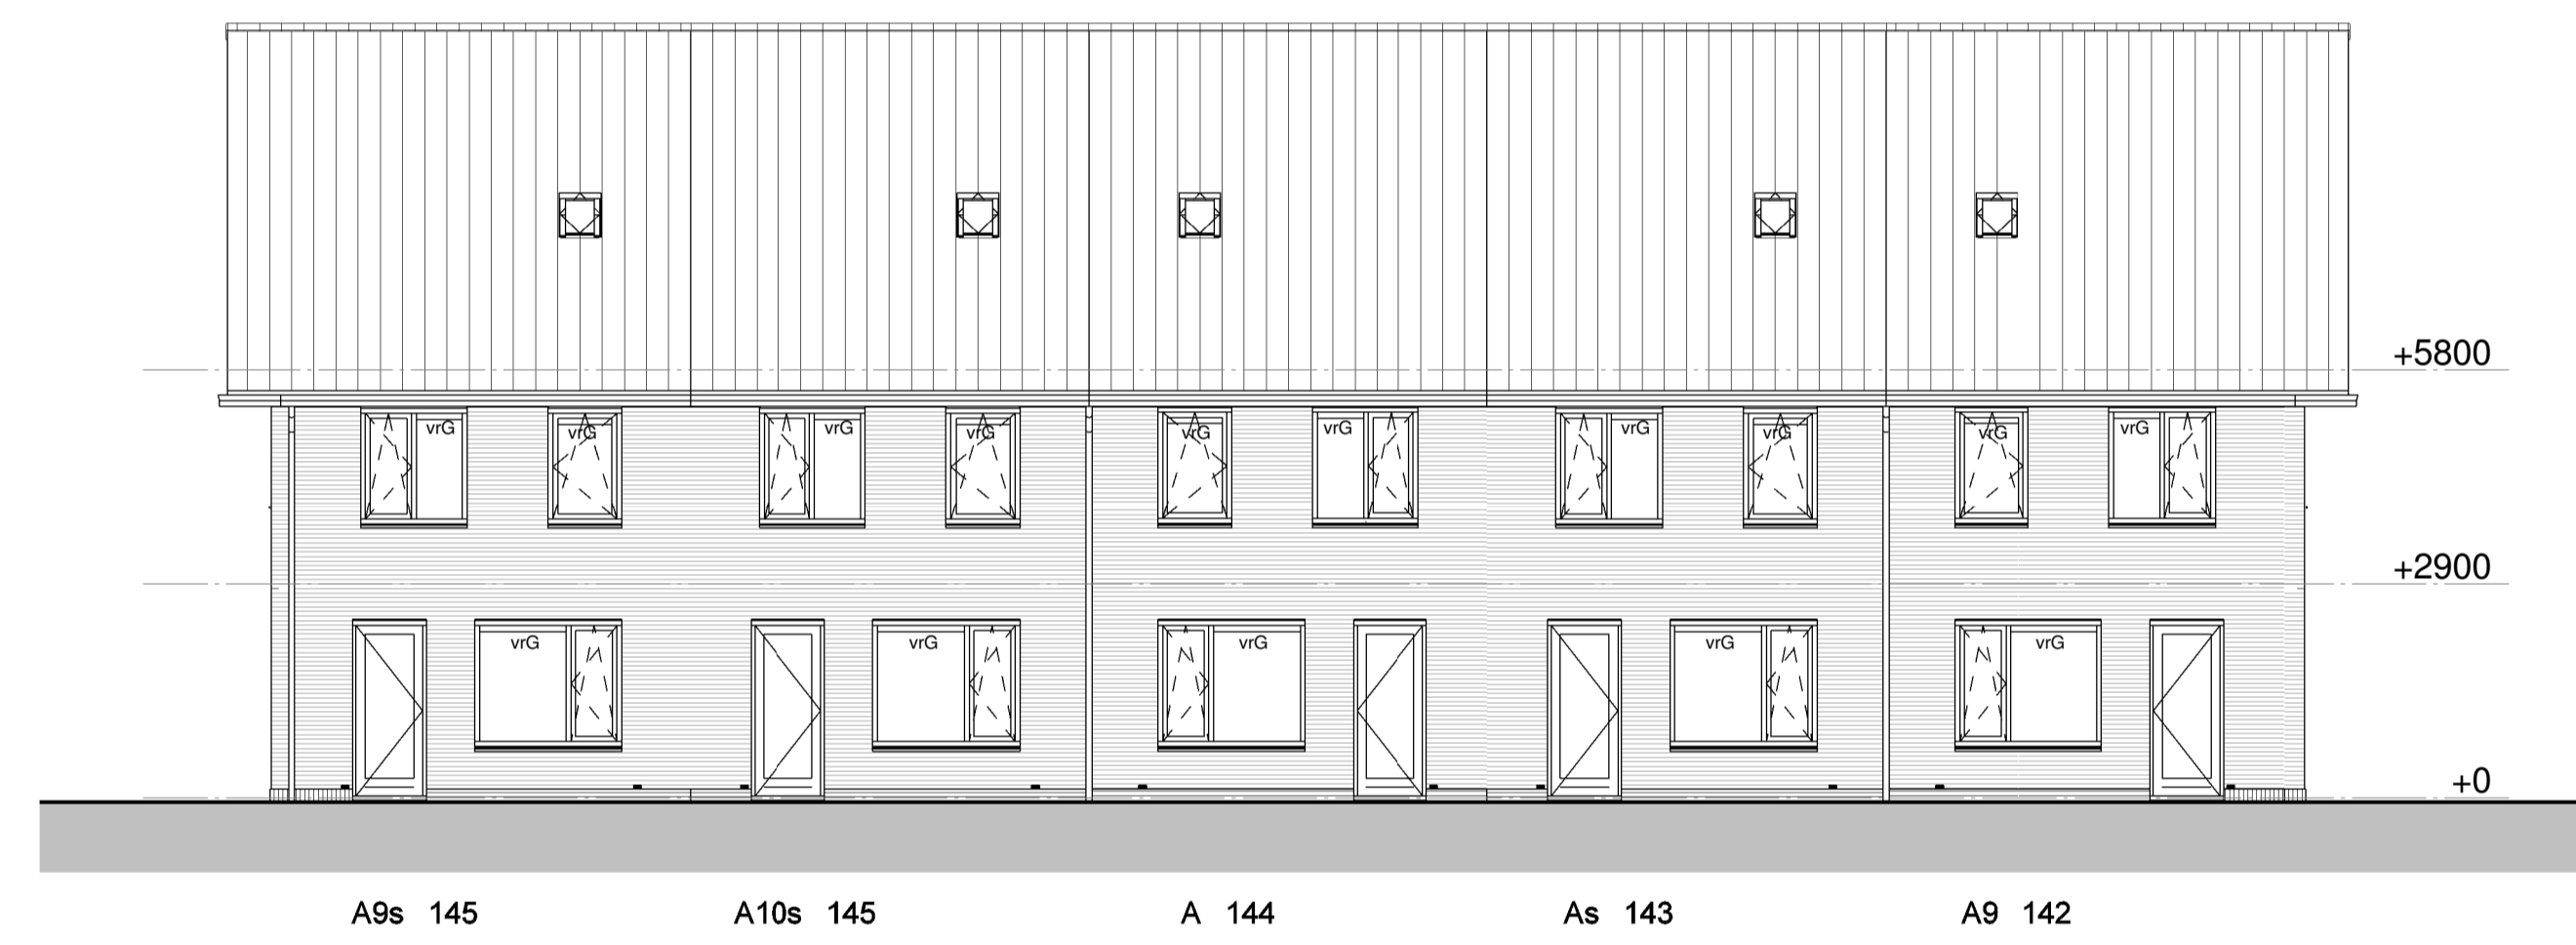


Achtergevel

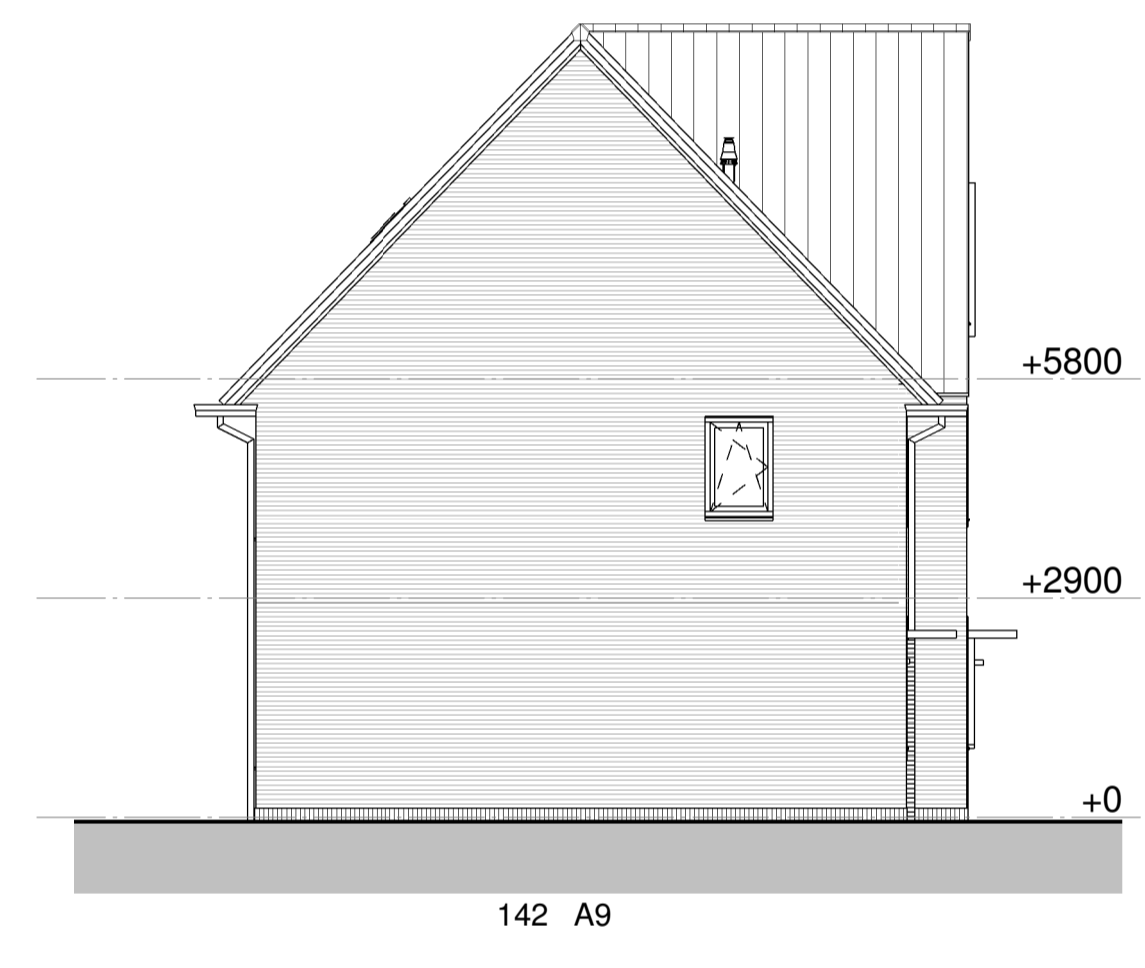

Linkergevel

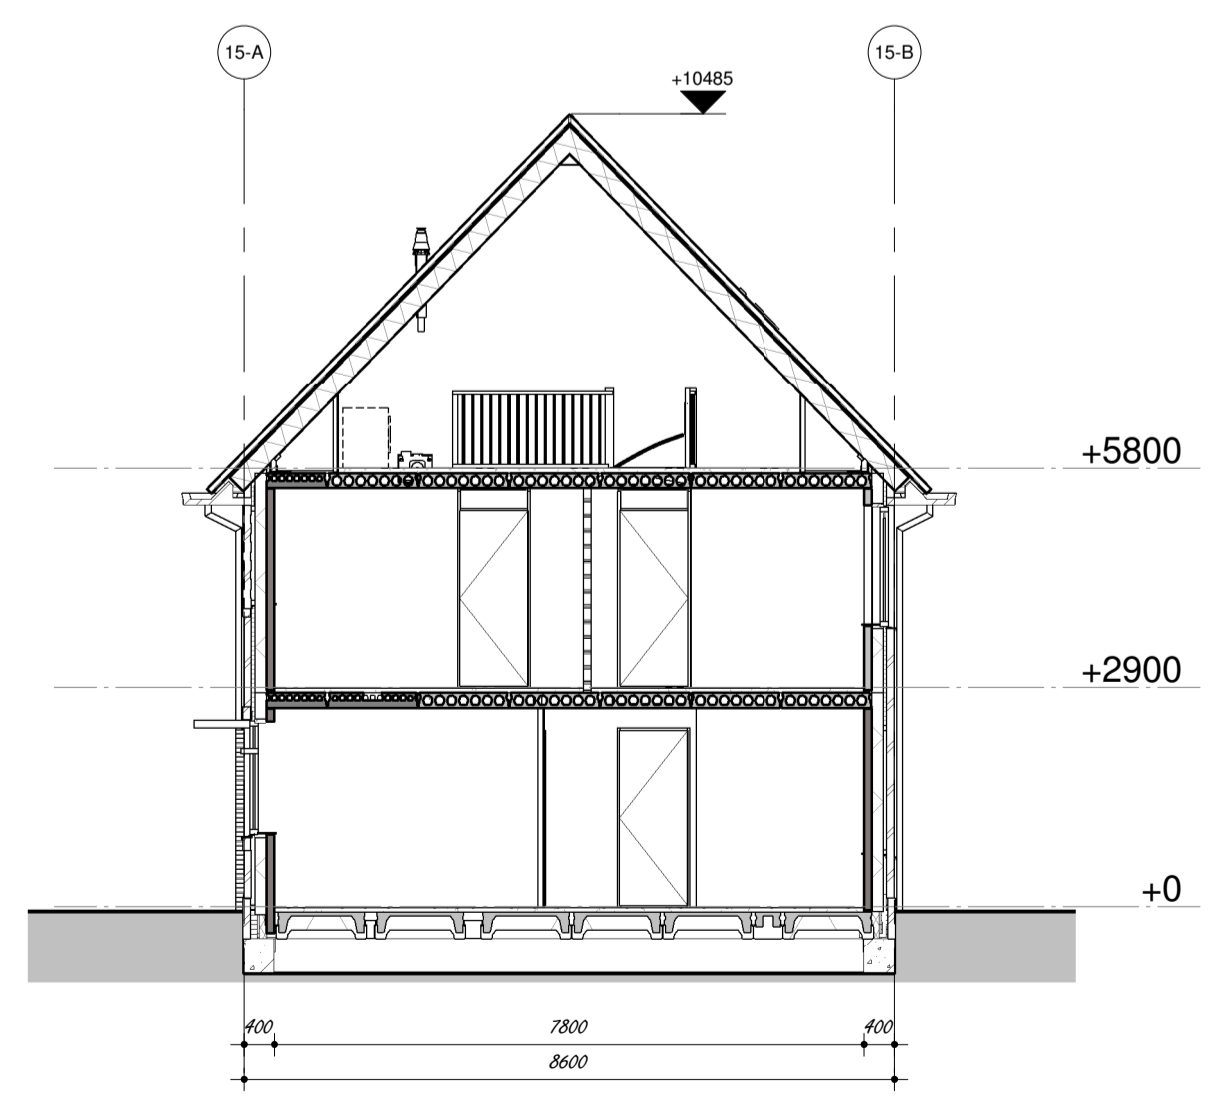

Doorsnede 15-A-A

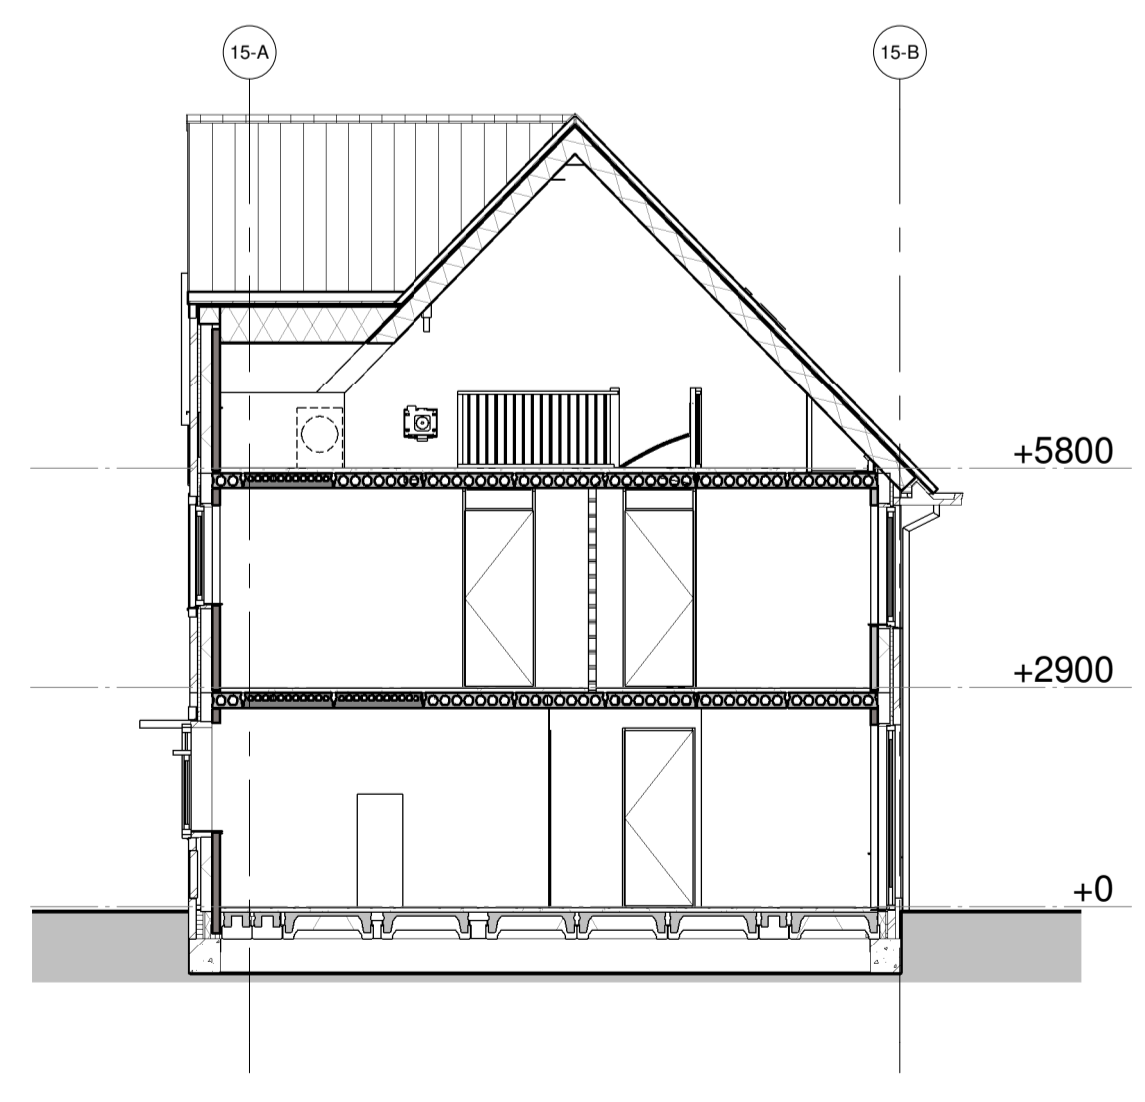

Doorsnede 15-B-B

project:
 Nieuwbouw 249 woningen
 Kortenoord Wageningen
 woninginrichting:
 Blok 15 Gevels
 datum:
 01-09-2017

schaal:
 1 : 100



bdg architecten