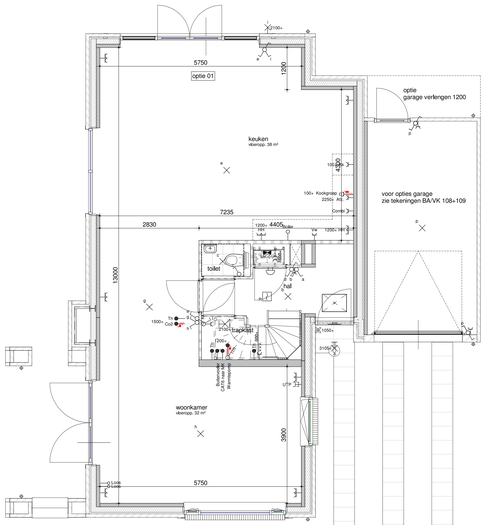

bouwnummer(s) get. 266,274 en 4407

begane grond optie 1200

1 : 50

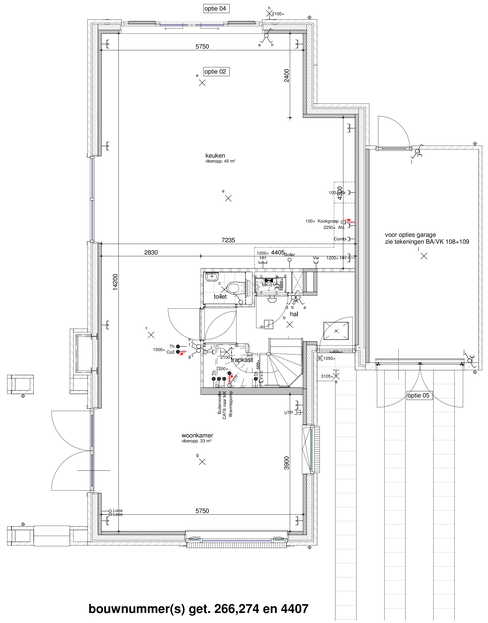

bouwnummer(s) get. 266,274 en 4407

begane grond optie 2400

1 : 50

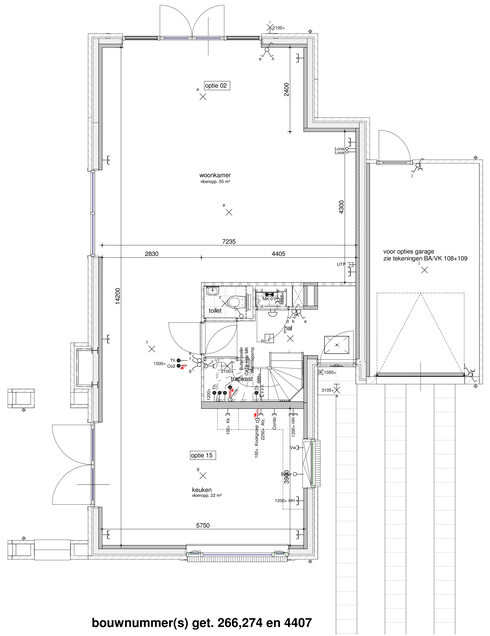

bouwnummer(s) get. 266,274 en 4407

begane grond optie keuken naar voorzijde

1 : 50

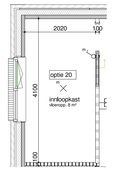

optie inloopkast met schuifdeur

1 : 50

bouwnummer(s) get. 266,274 en 4407

optie inloopkast achter + extra slaapkamer voor

1 : 50

bouwnummer(s) get. 266,274 en 4407

eerste verdieping optie inloopkast voor

1 : 50

optie inloopkast met schuifdeur

1 : 50

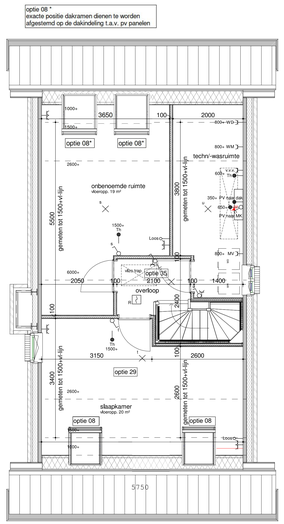

bouwnummer(s) get. 266,274 en 4407

zolderindeling 1

1 : 50

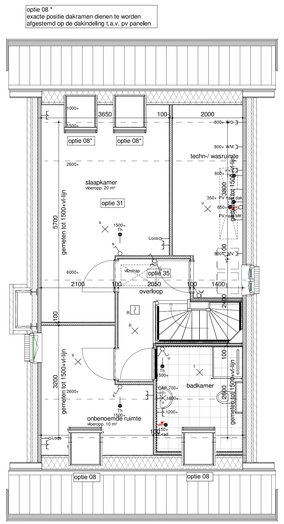

bouwnummer(s) get. 266,274 en 4407

zolderindeling 2

1 : 50

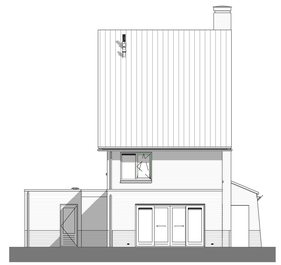

bouwnummer(s) get. 266,274 en 4407

achtergevel optie 1200-2400+ schuifpui

1 : 100

definitief

Humblé Martens & Willems Architecten
www.humblemartenswillems.nl

Buitenoord Wageningen
Fase 7

Bloknr.: 4c, 3c en 2e
Bwnr.:

Werknummer:
18-2019_F7

optieblad woningtype D

datum: 01-02-2022
wijziging: 01-06-2022

getekend: WLA

tek.nr.: BA/VK 115
schaal: 1:50-1:100
formaat: A0+

Trebbe Wonen
Postbus 250
8000 AG Zwolle
telefoon 088 259 00 00

TREBBE
ONTWIKKELT EN BOUWT