




bouwnummer 352, 353, 354, 355, 414, 415, 416, 417
 begane grond - optie 1200
 1:50

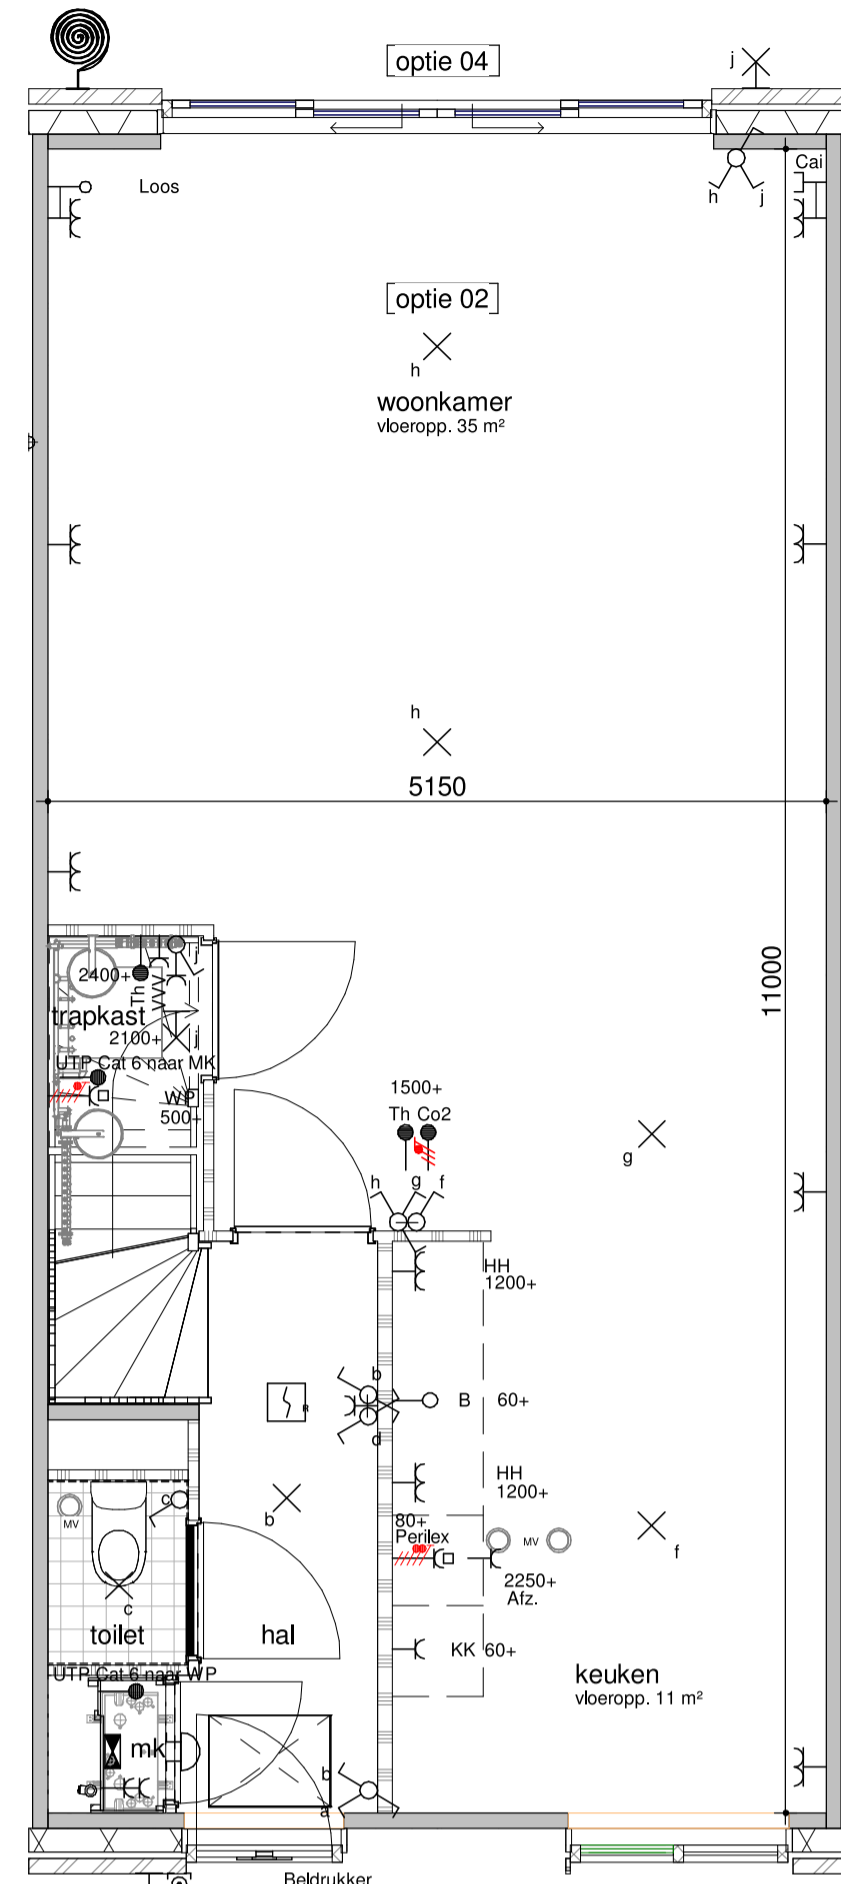


bouwnummer 352, 353, 354, 355, 414, 415, 416, 417
 begane grond - optie 2400
 1:50

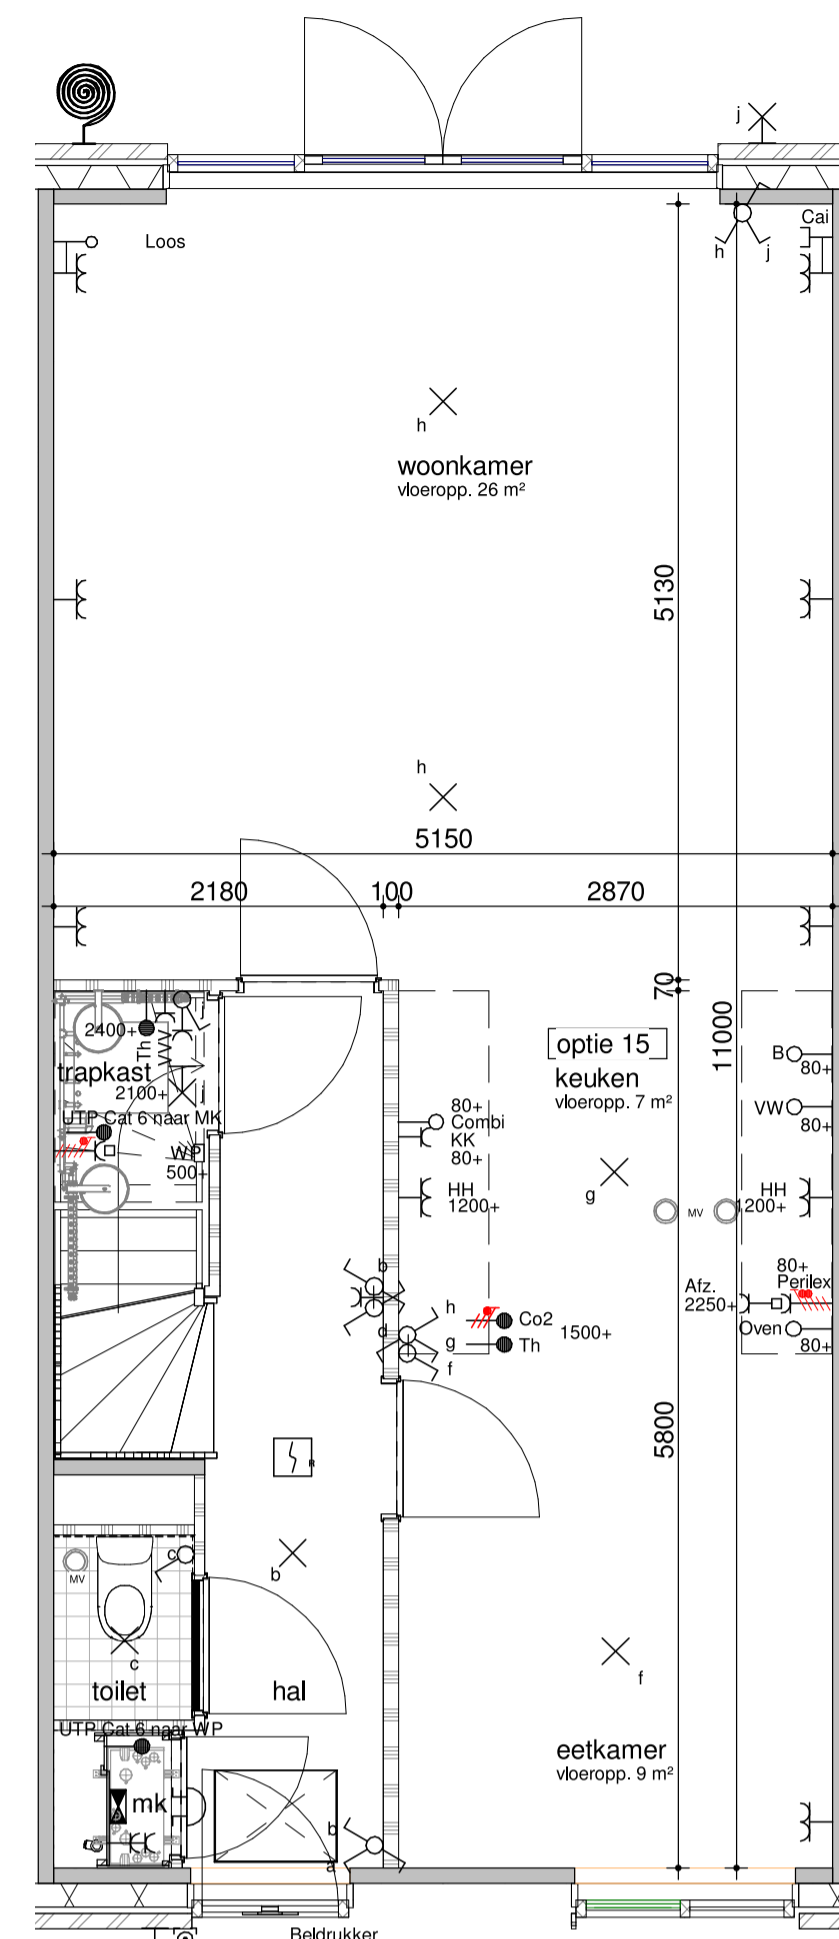


bouwnummer 352, 353, 354, 355, 414, 415, 416, 417
 begane grond - optie middenkeuken
 1:50

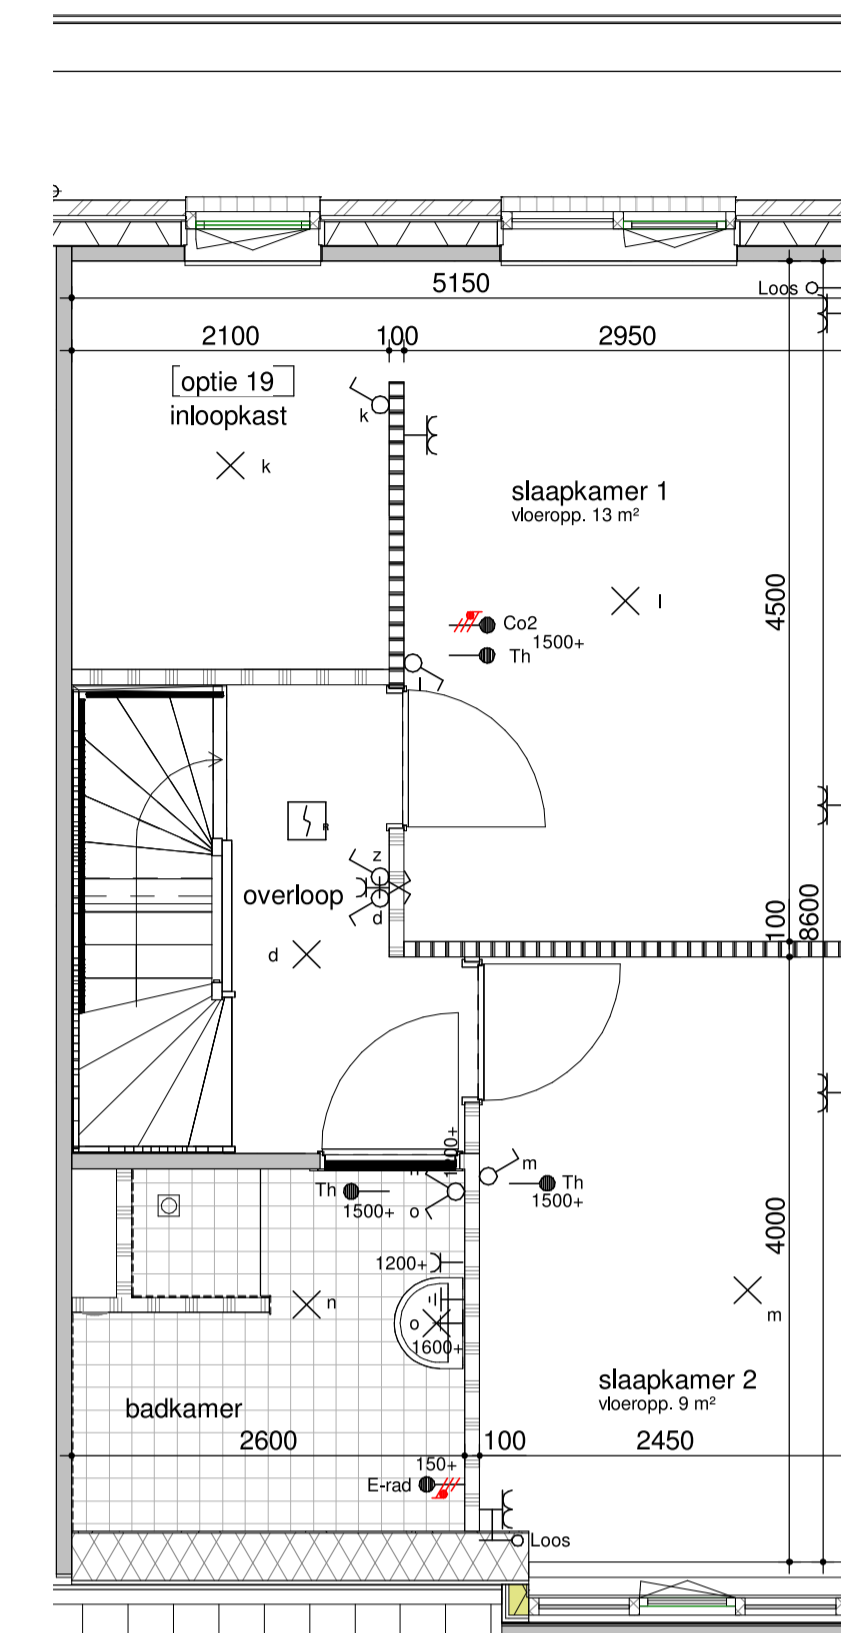

bouwnummer 352, 353, 354, 355, 414, 415, 416, 417
 eerste verdieping - inloopkast
 1:50

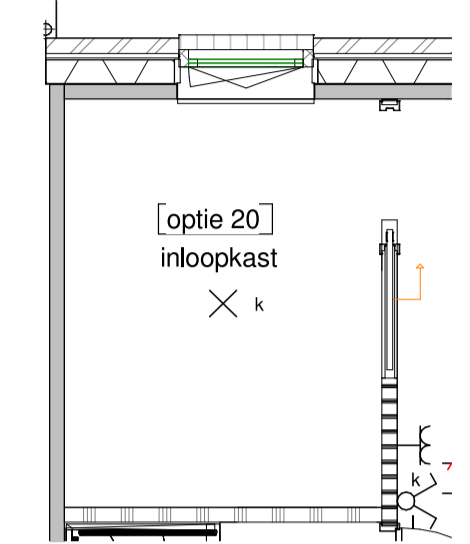

bouwnummer 352, 353, 354, 355, 414, 415, 416, 417
 eerste verdieping - inloopkast met schuifdeur
 1:50

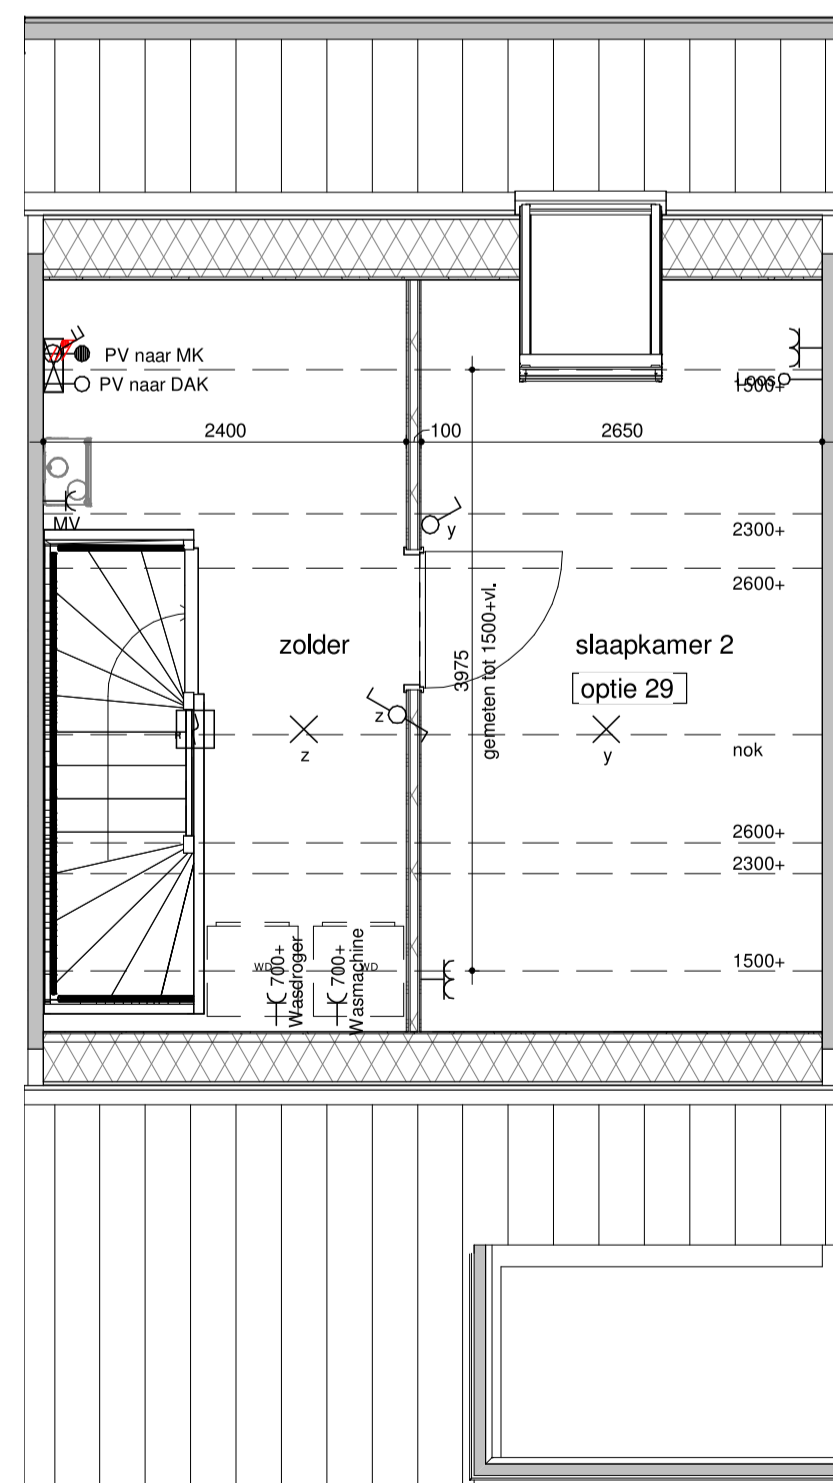

bouwnummer 352, 353, 354, 355, 414, 415, 416, 417
 tweede verdieping - zolderindeling
 1:50



achtergevel - 1200 uitbouw + dubbele deur
 1:100



achtergevel - 2400 uitbouw + schuifpui
 1:100

Humblé Martens & Willems Architecten
 www.humblemartenswillems.nl

Bedaux de Brouwer Architecten
 www.bedauxdebrouwer.nl

Weusten Liedenbaum Architecten
 www.weustenliedenbaum.nl

Buitenoord -
 Wageningen, Fase 6a
 optieblad 5400x9400

datum: 24-06-2021
 wijziging:

getekend: WLA

Trebbe Wonen
 Postbus 250
 8000 AG Zwolle

telefoon 088 259 00 00

Werknummer:
 18-2019F6a

tek.nr.:
 BA/VK.321
 schaal: 1:50/1:100
 formaat: A1



definitief

ONTWIKKELT EN BOUWT