


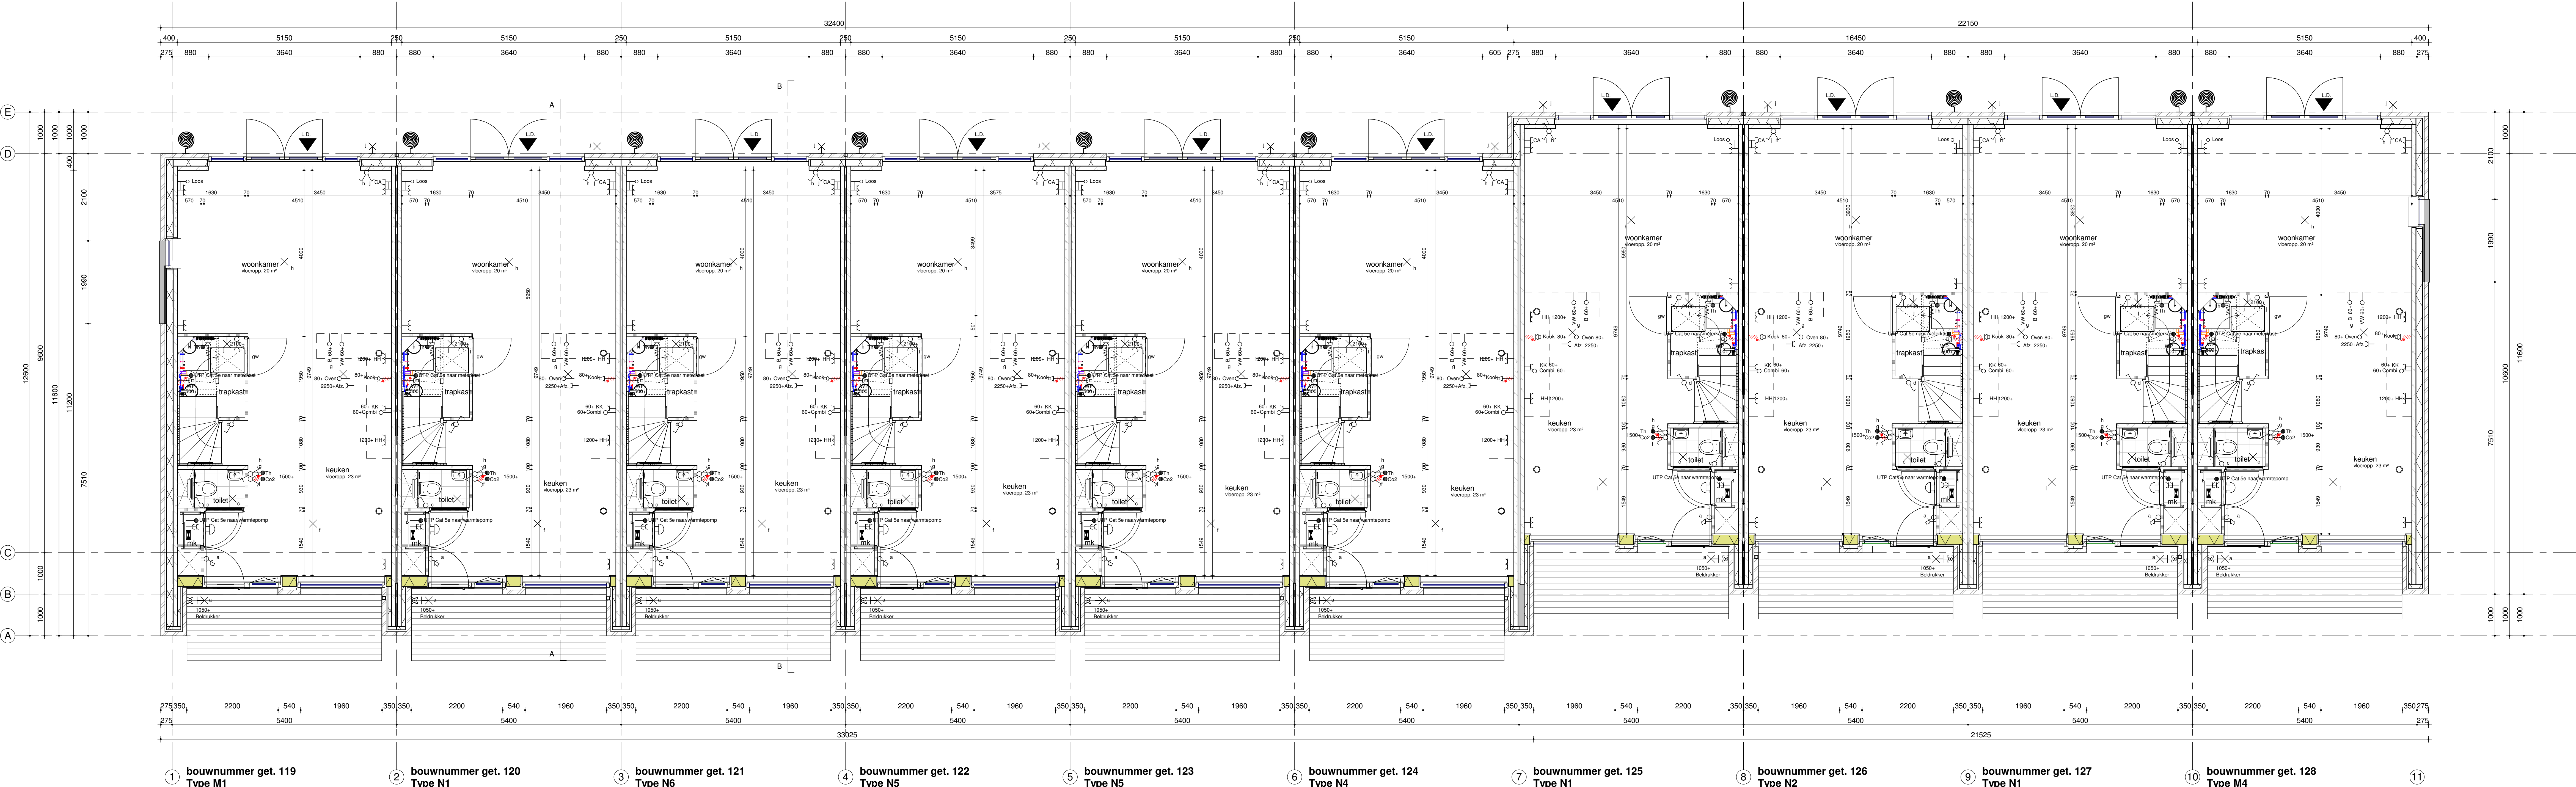

begane grond / PEIL=0



eerste verdieping / 2900+P



situatie
Aan deze situatie kunnen geen rechten worden ontleend. Deze situatie is ter indicatie van de blok positie.

Humbé Martens & Willems Architecten
www.humbemartenswillems.nl

Bedaux de Brouwer Architecten
www.bedauxdebrouwer.nl

Weusten Liedenbaum Architecten
www.weustenliedenbaum.nl

Buitenoord - Wageningen, Fase 1A
begane grond, eerste verdieping

datum: 13-09-2019
wijziging: 11-10-2019

getekend: WLA

Trebbe Wonen
Postbus 250
8000 AG Zwolle

Bloknr.: 14A
Bwnr.: 119 t/m 128

Werknummer:
18-2019

tek.nr.:
BA/VK.206

schaal: 1:50
formaat: A0+

TREBBE
ONTWIKKELT EN BOUWT

Definitief