



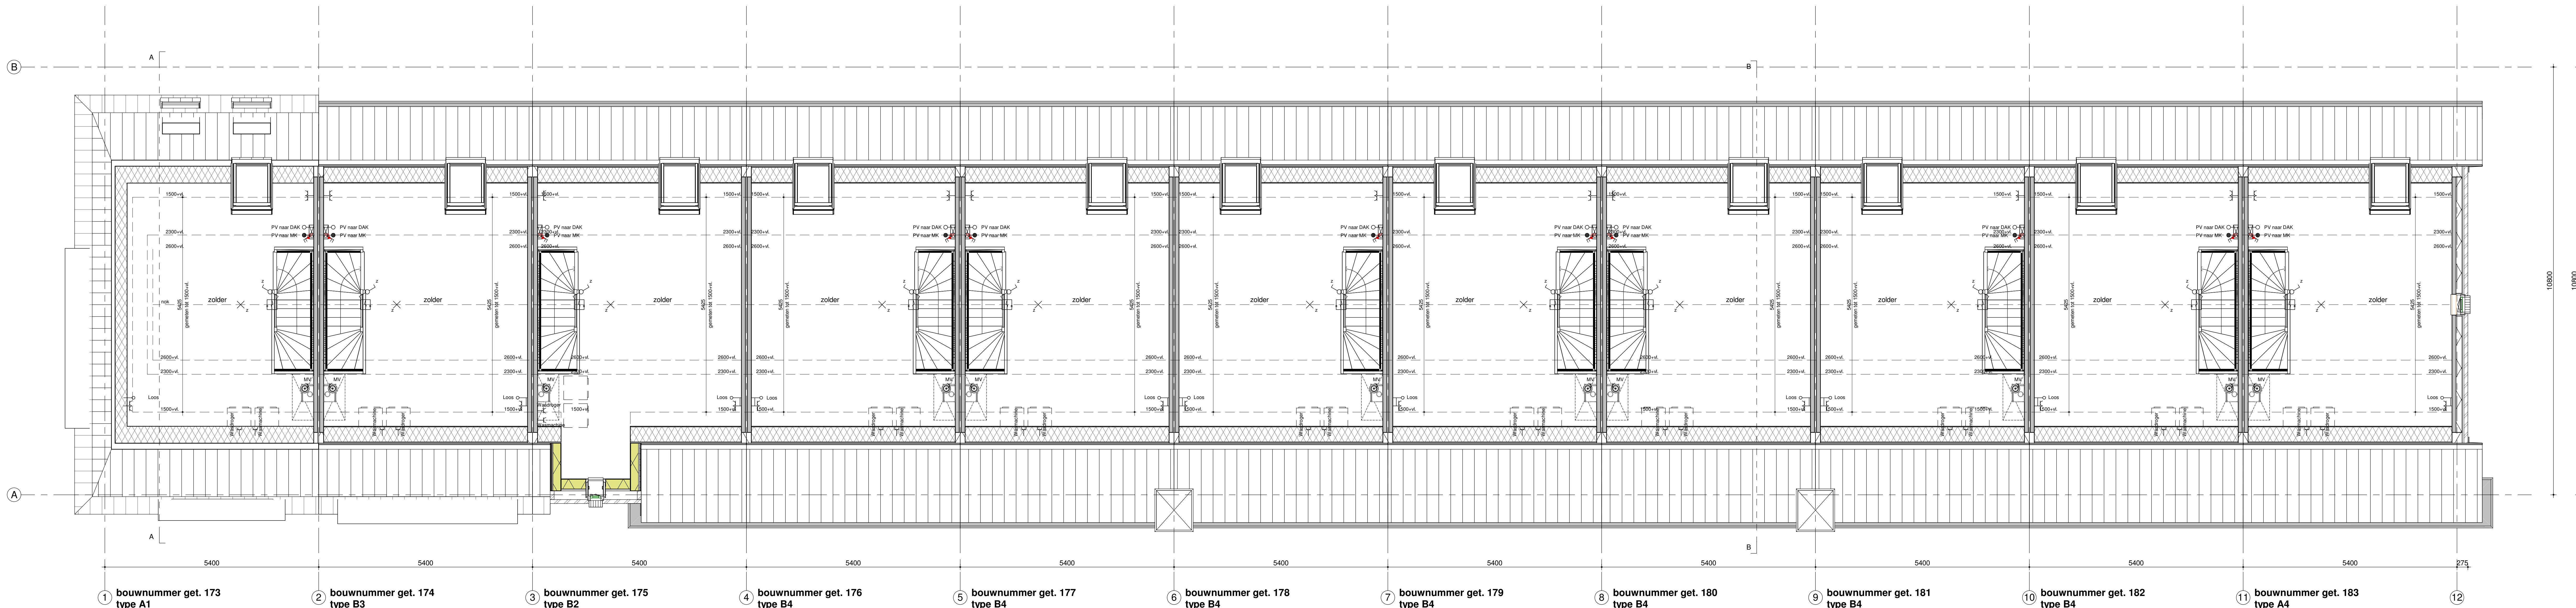


tweede verdieping / 5800+P
1:50



linker zijgevel
1:100

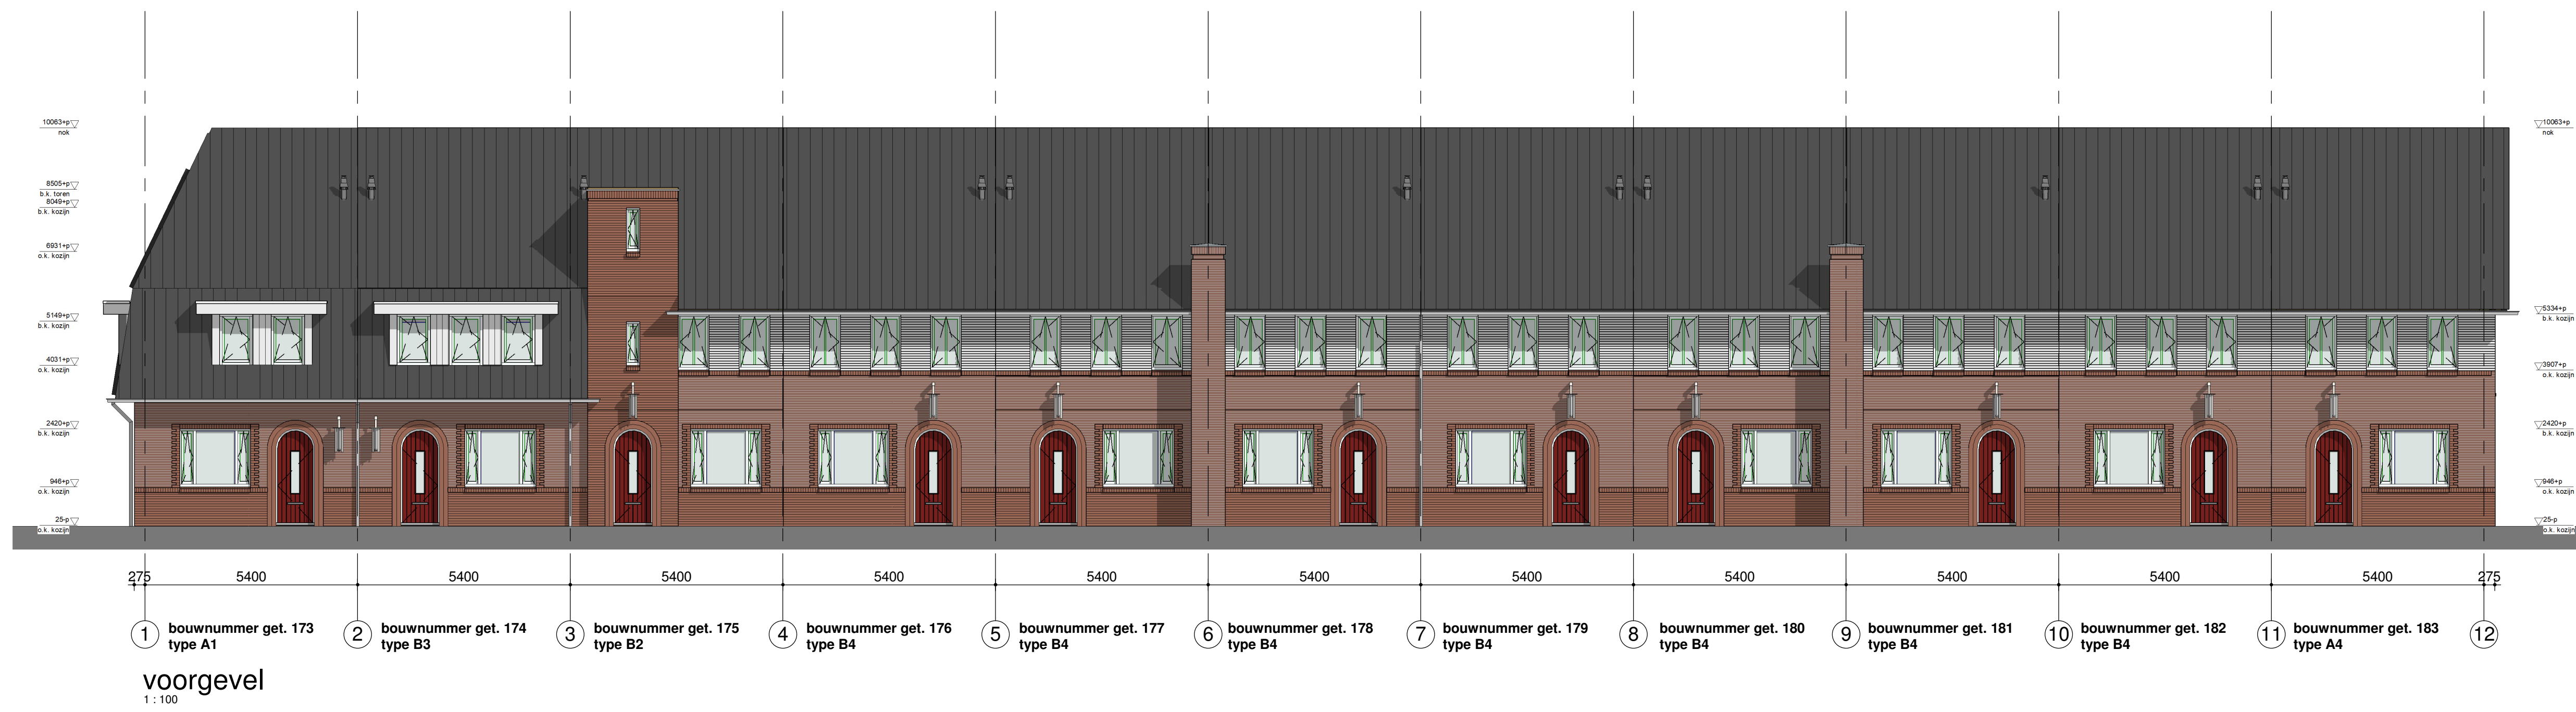


voorgevel
1:100

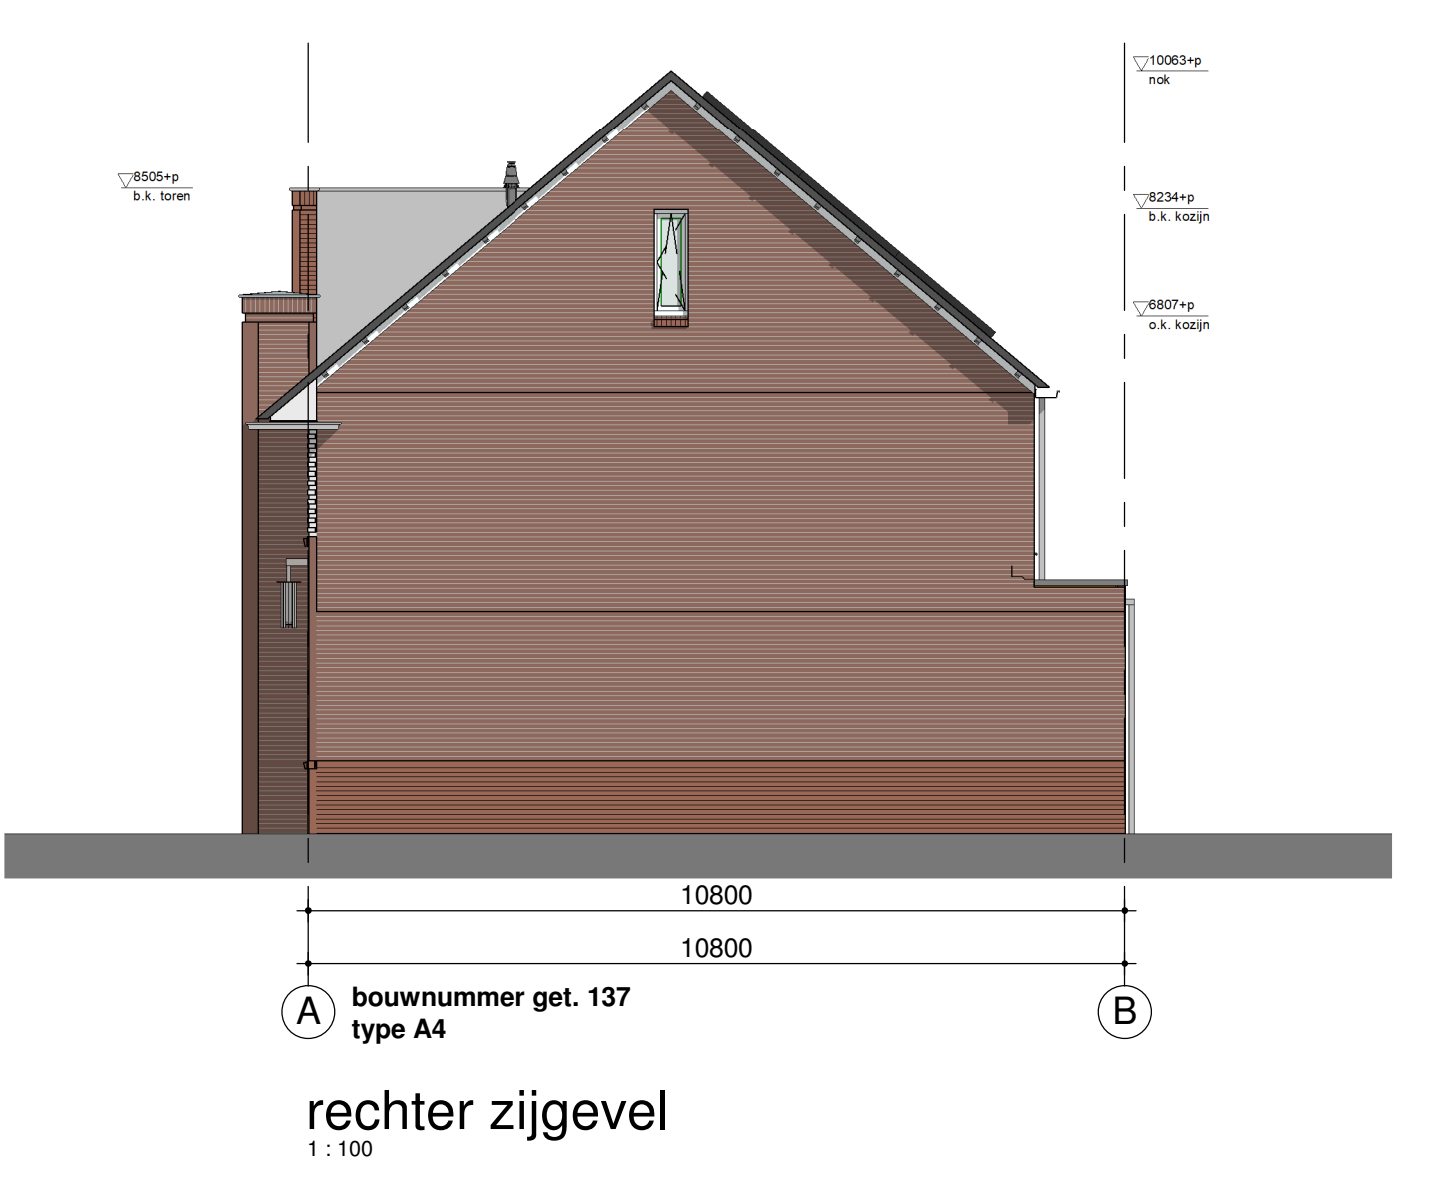


rechter zijgevel
1:100



achtergevel
1:100

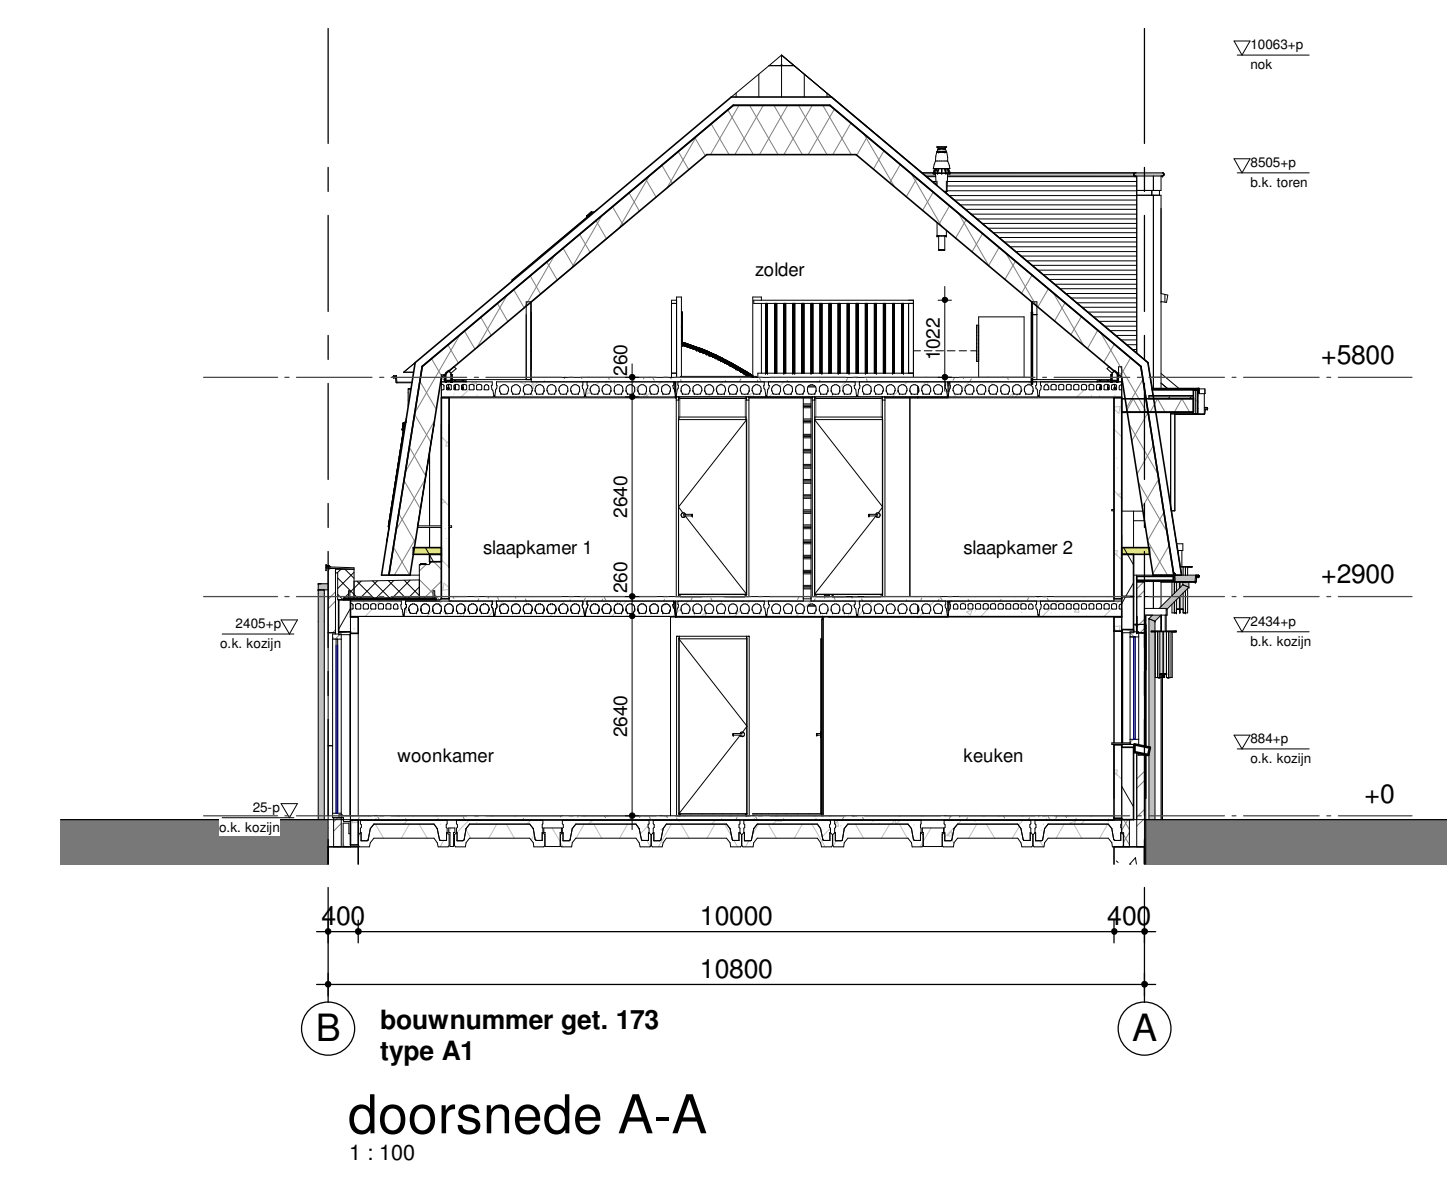

doorsnede A-A
1:100

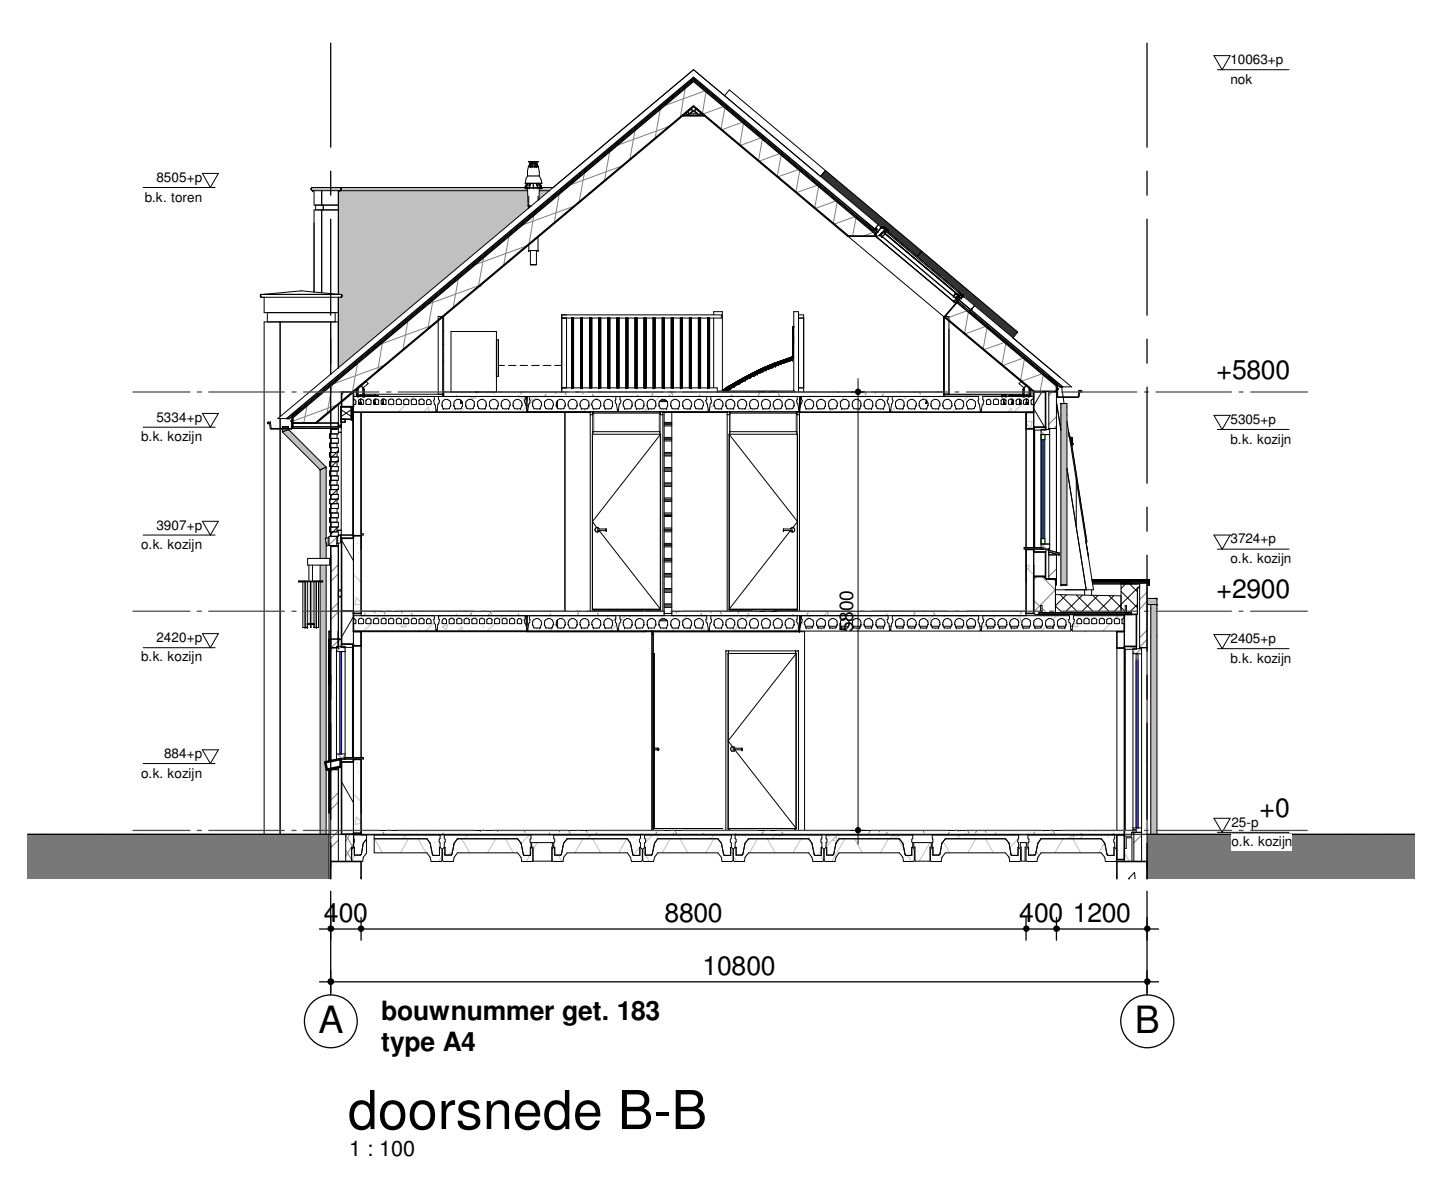

doorsnede B-B
1:100

