



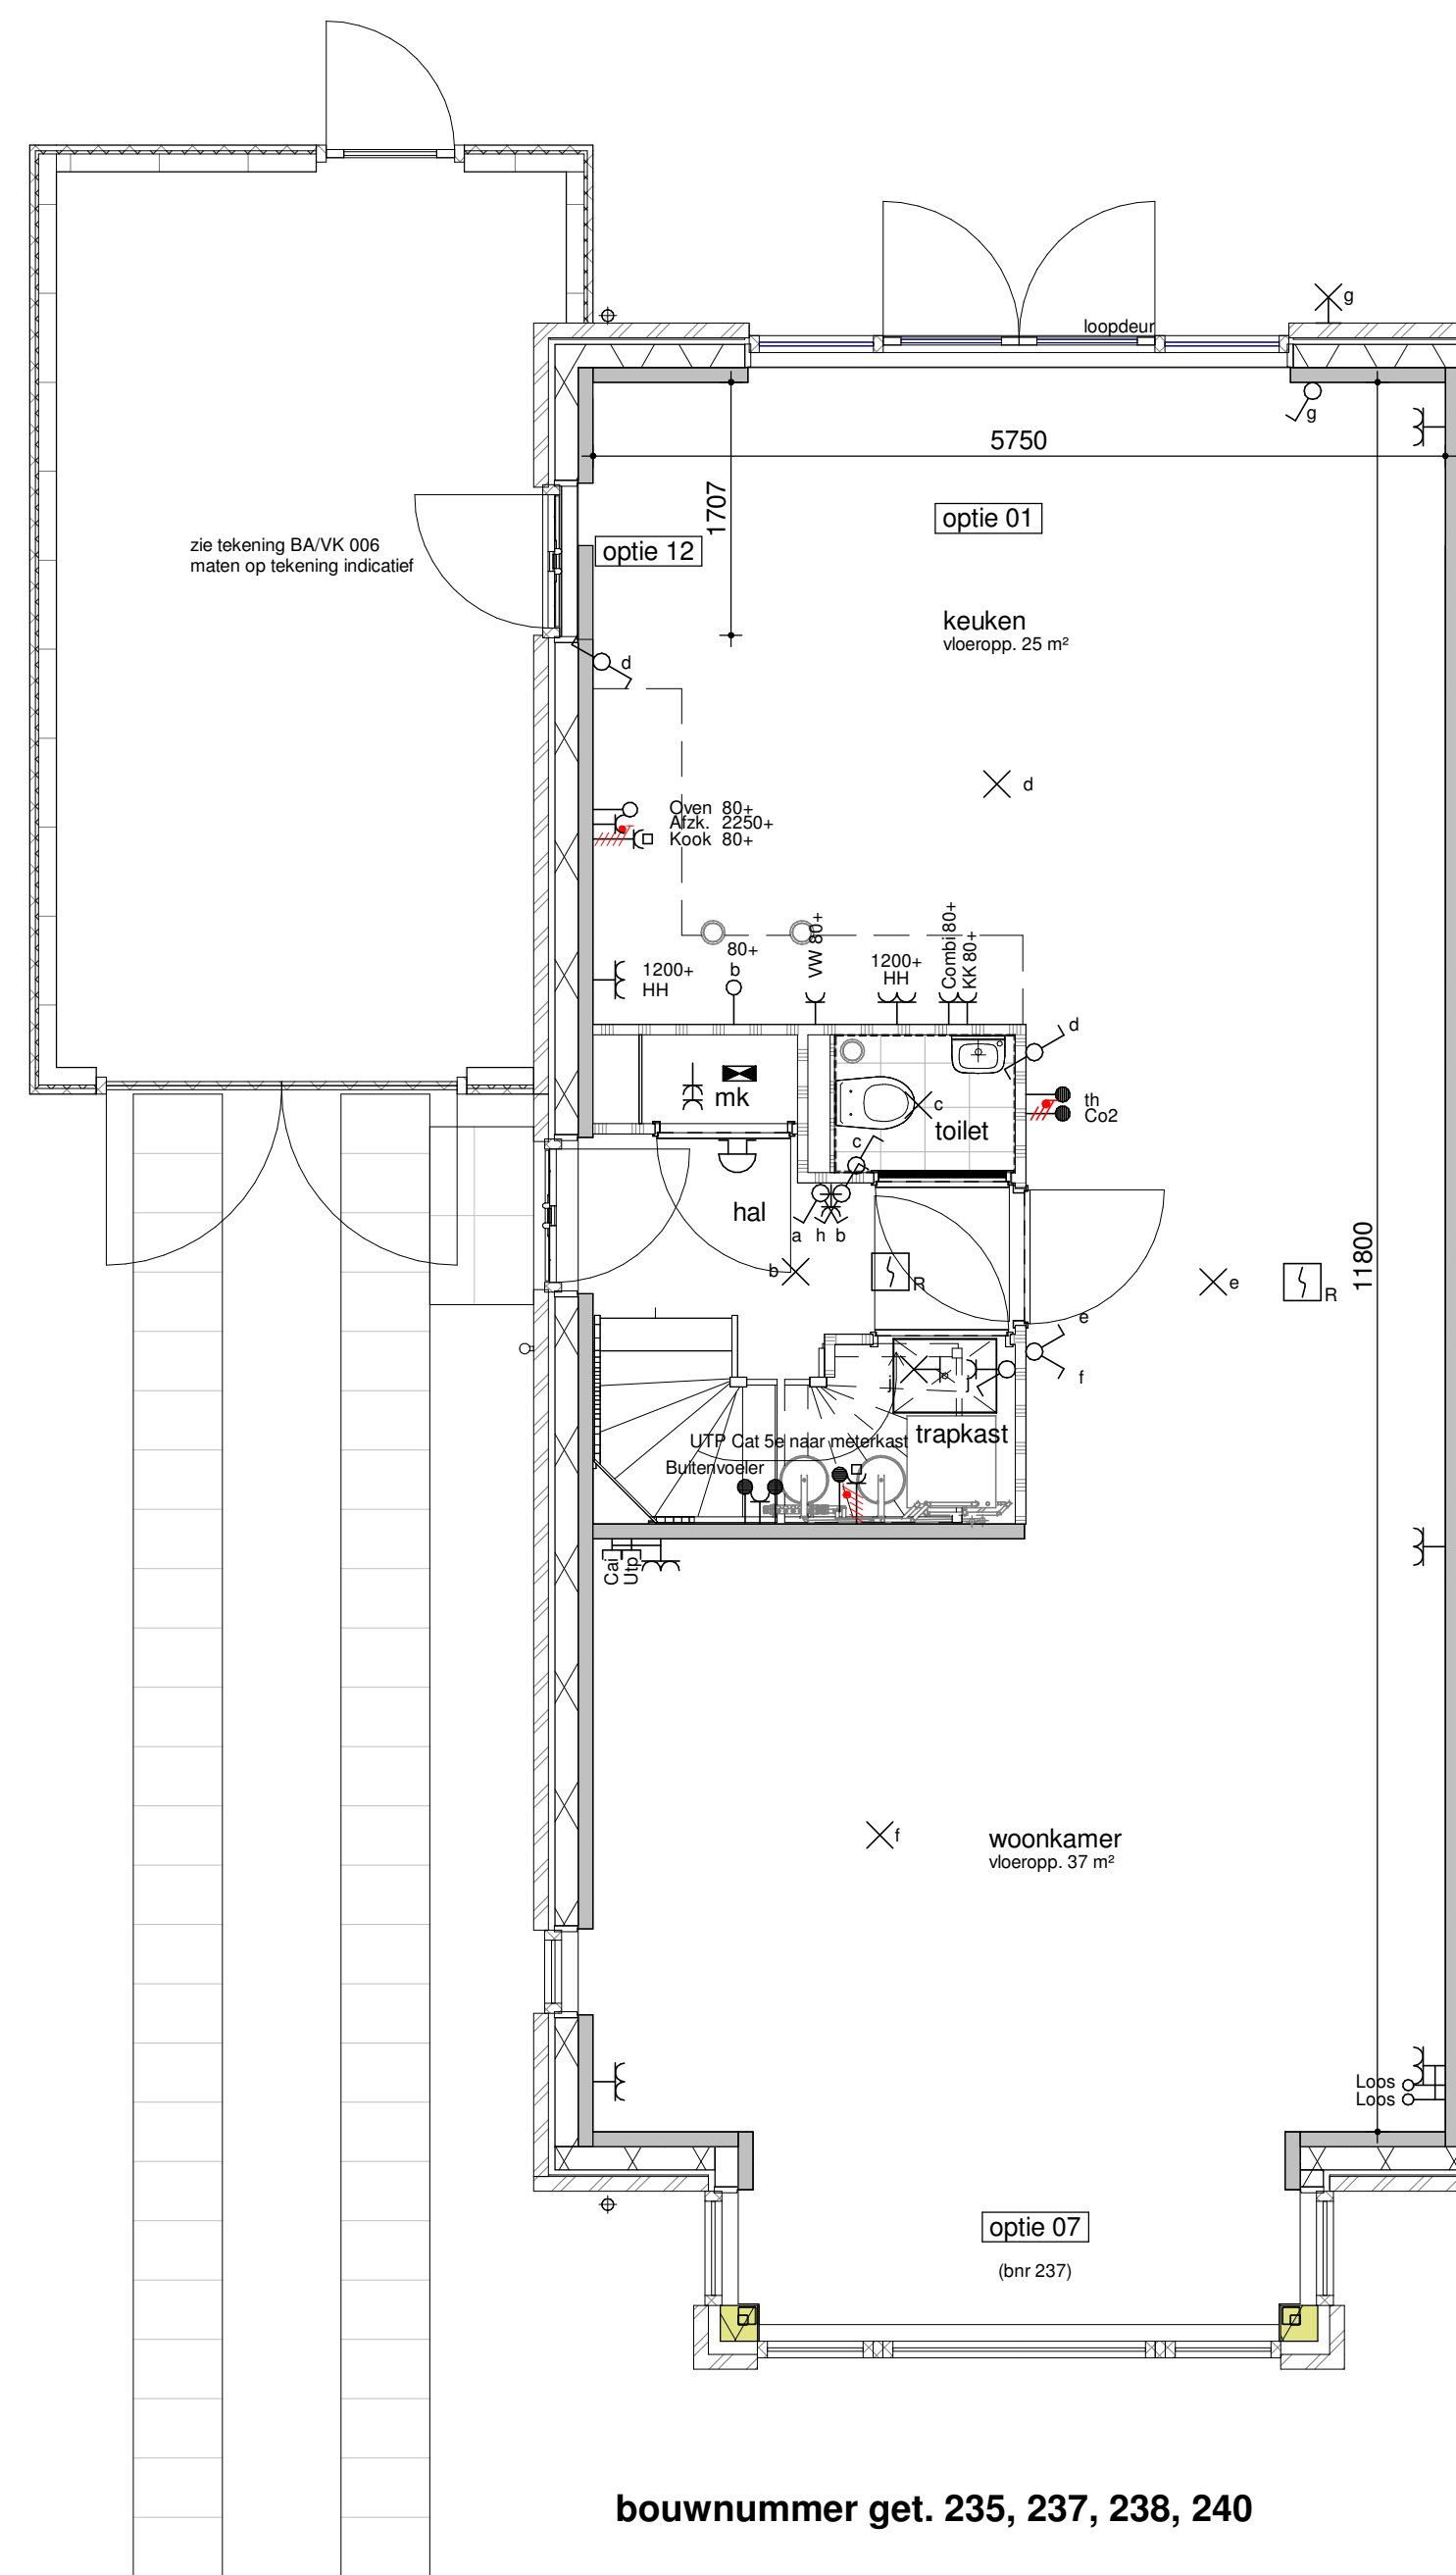


bouwnummer get. 235, 237, 238, 240

begane grond - optie 1200
1:50

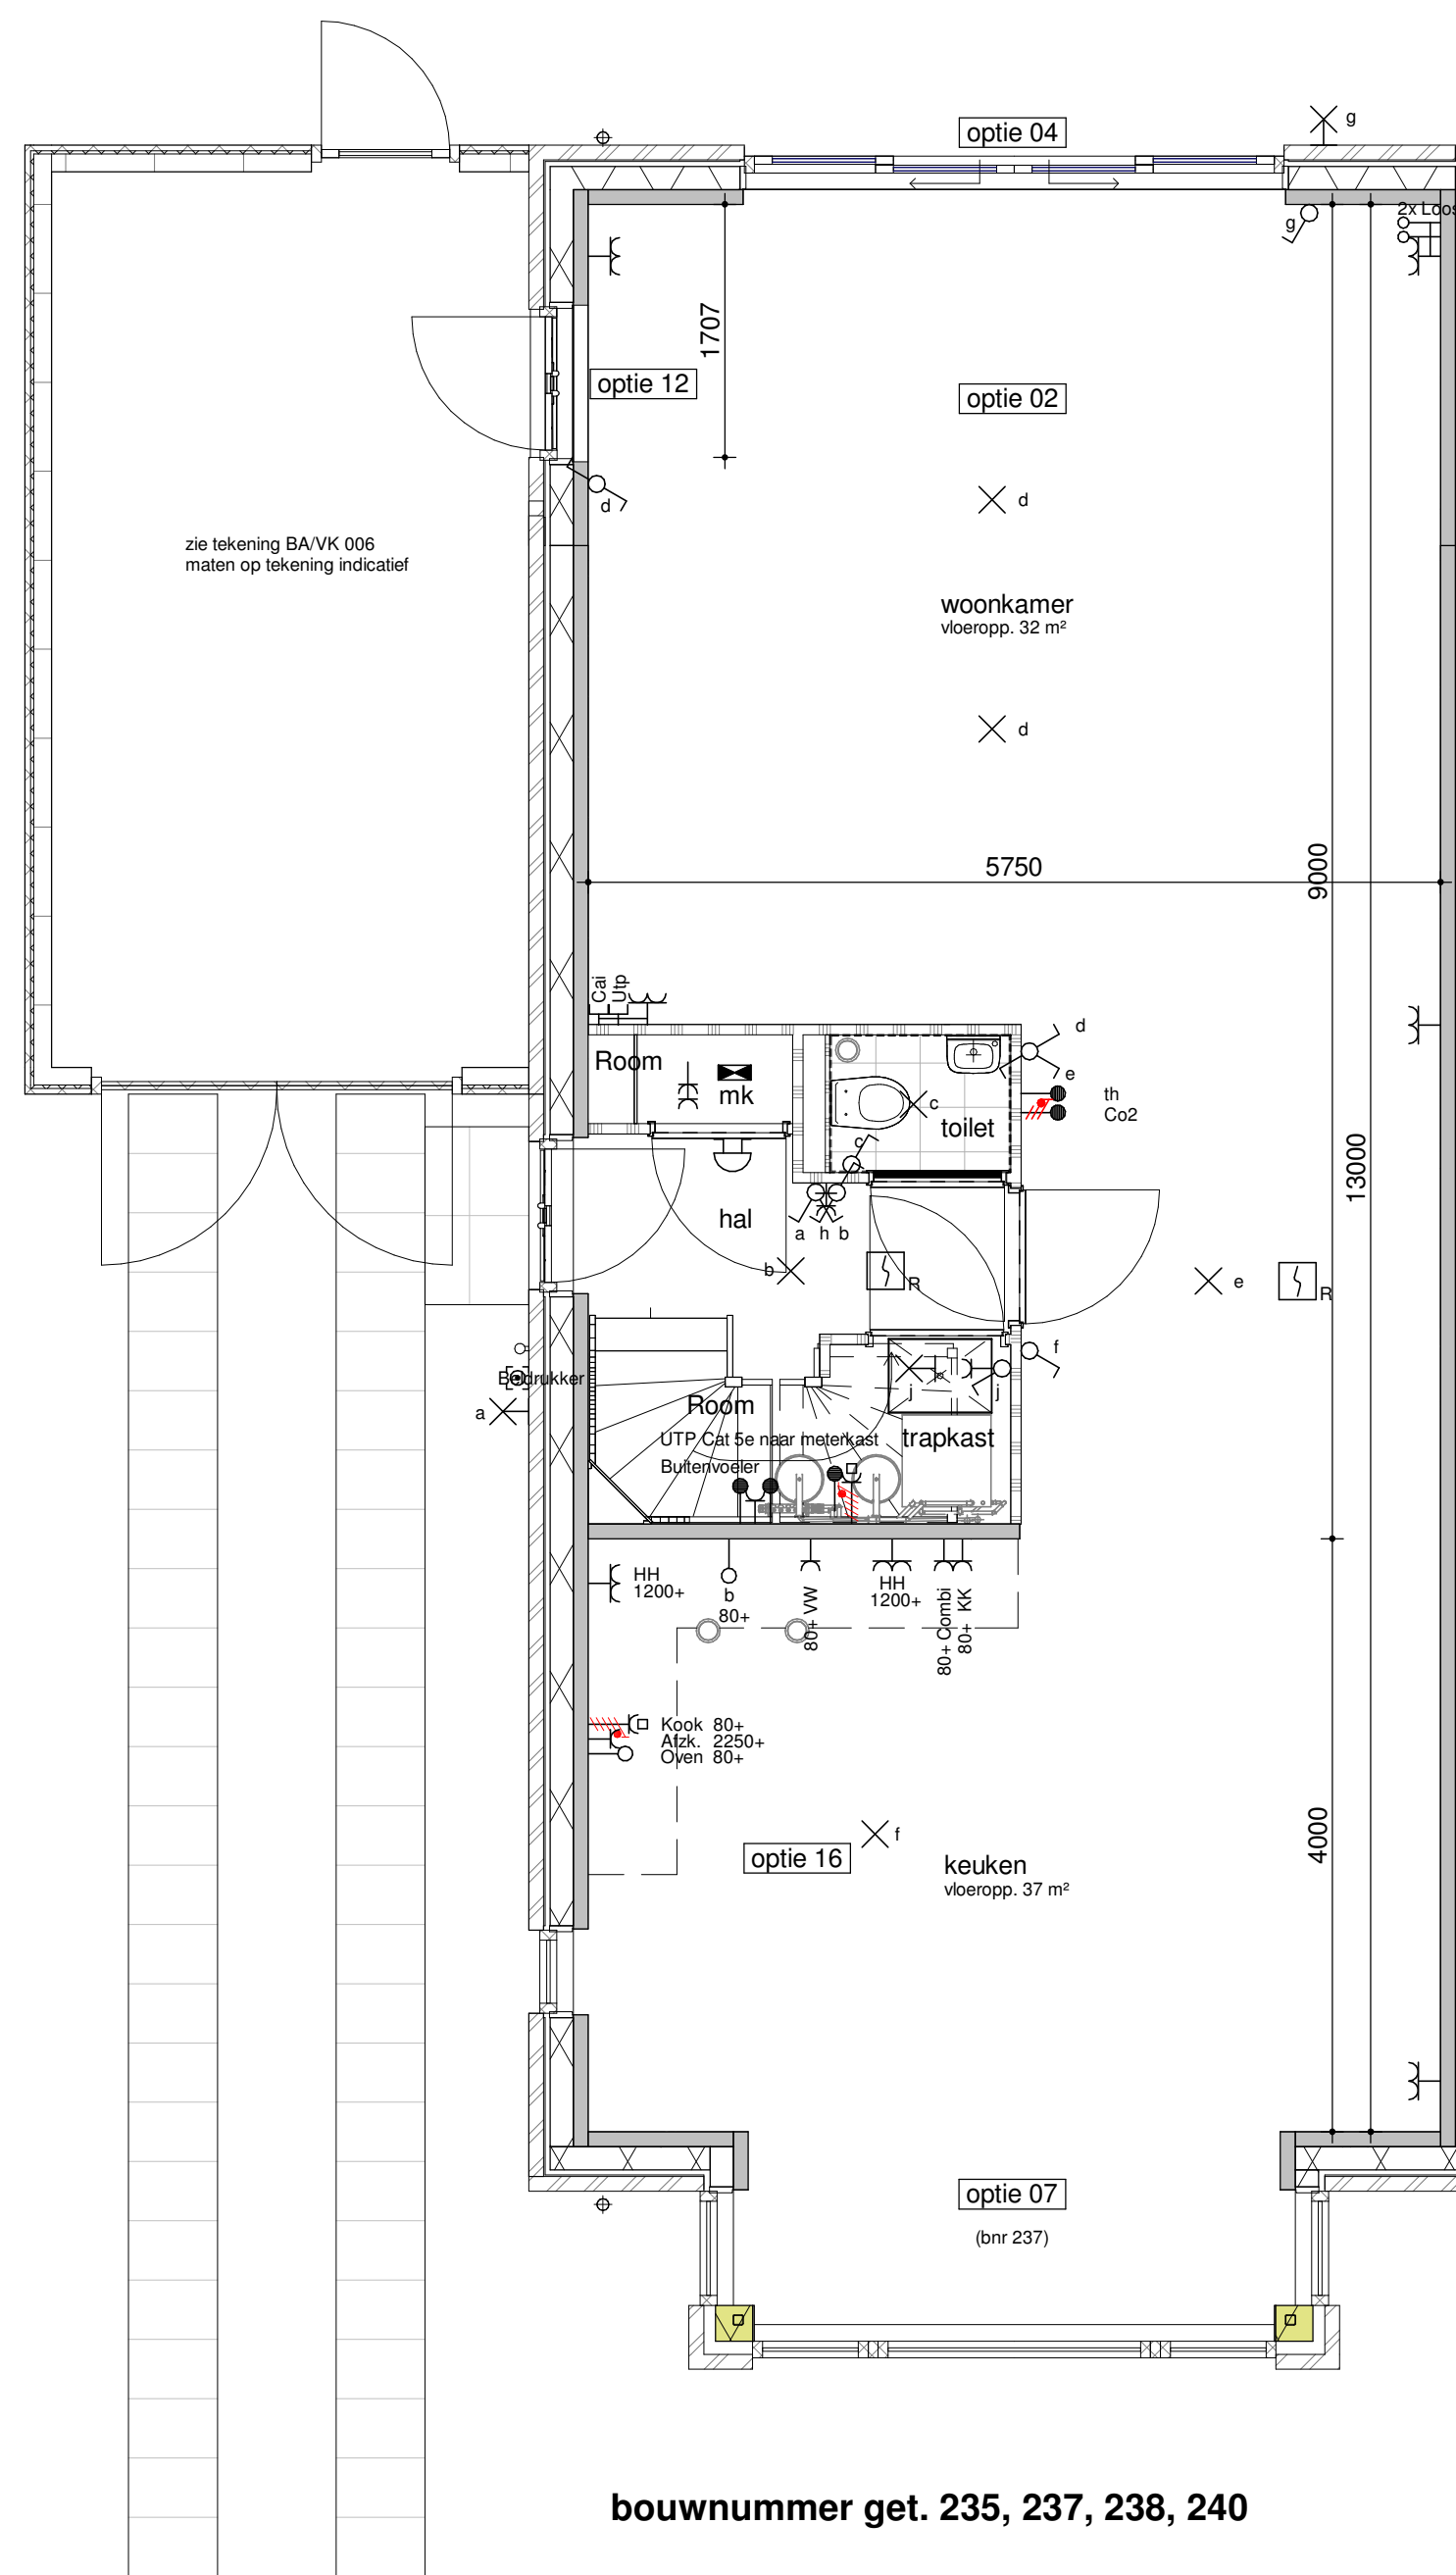


bouwnummer get. 235, 237, 238, 240

begane grond - optie 2400
1:50

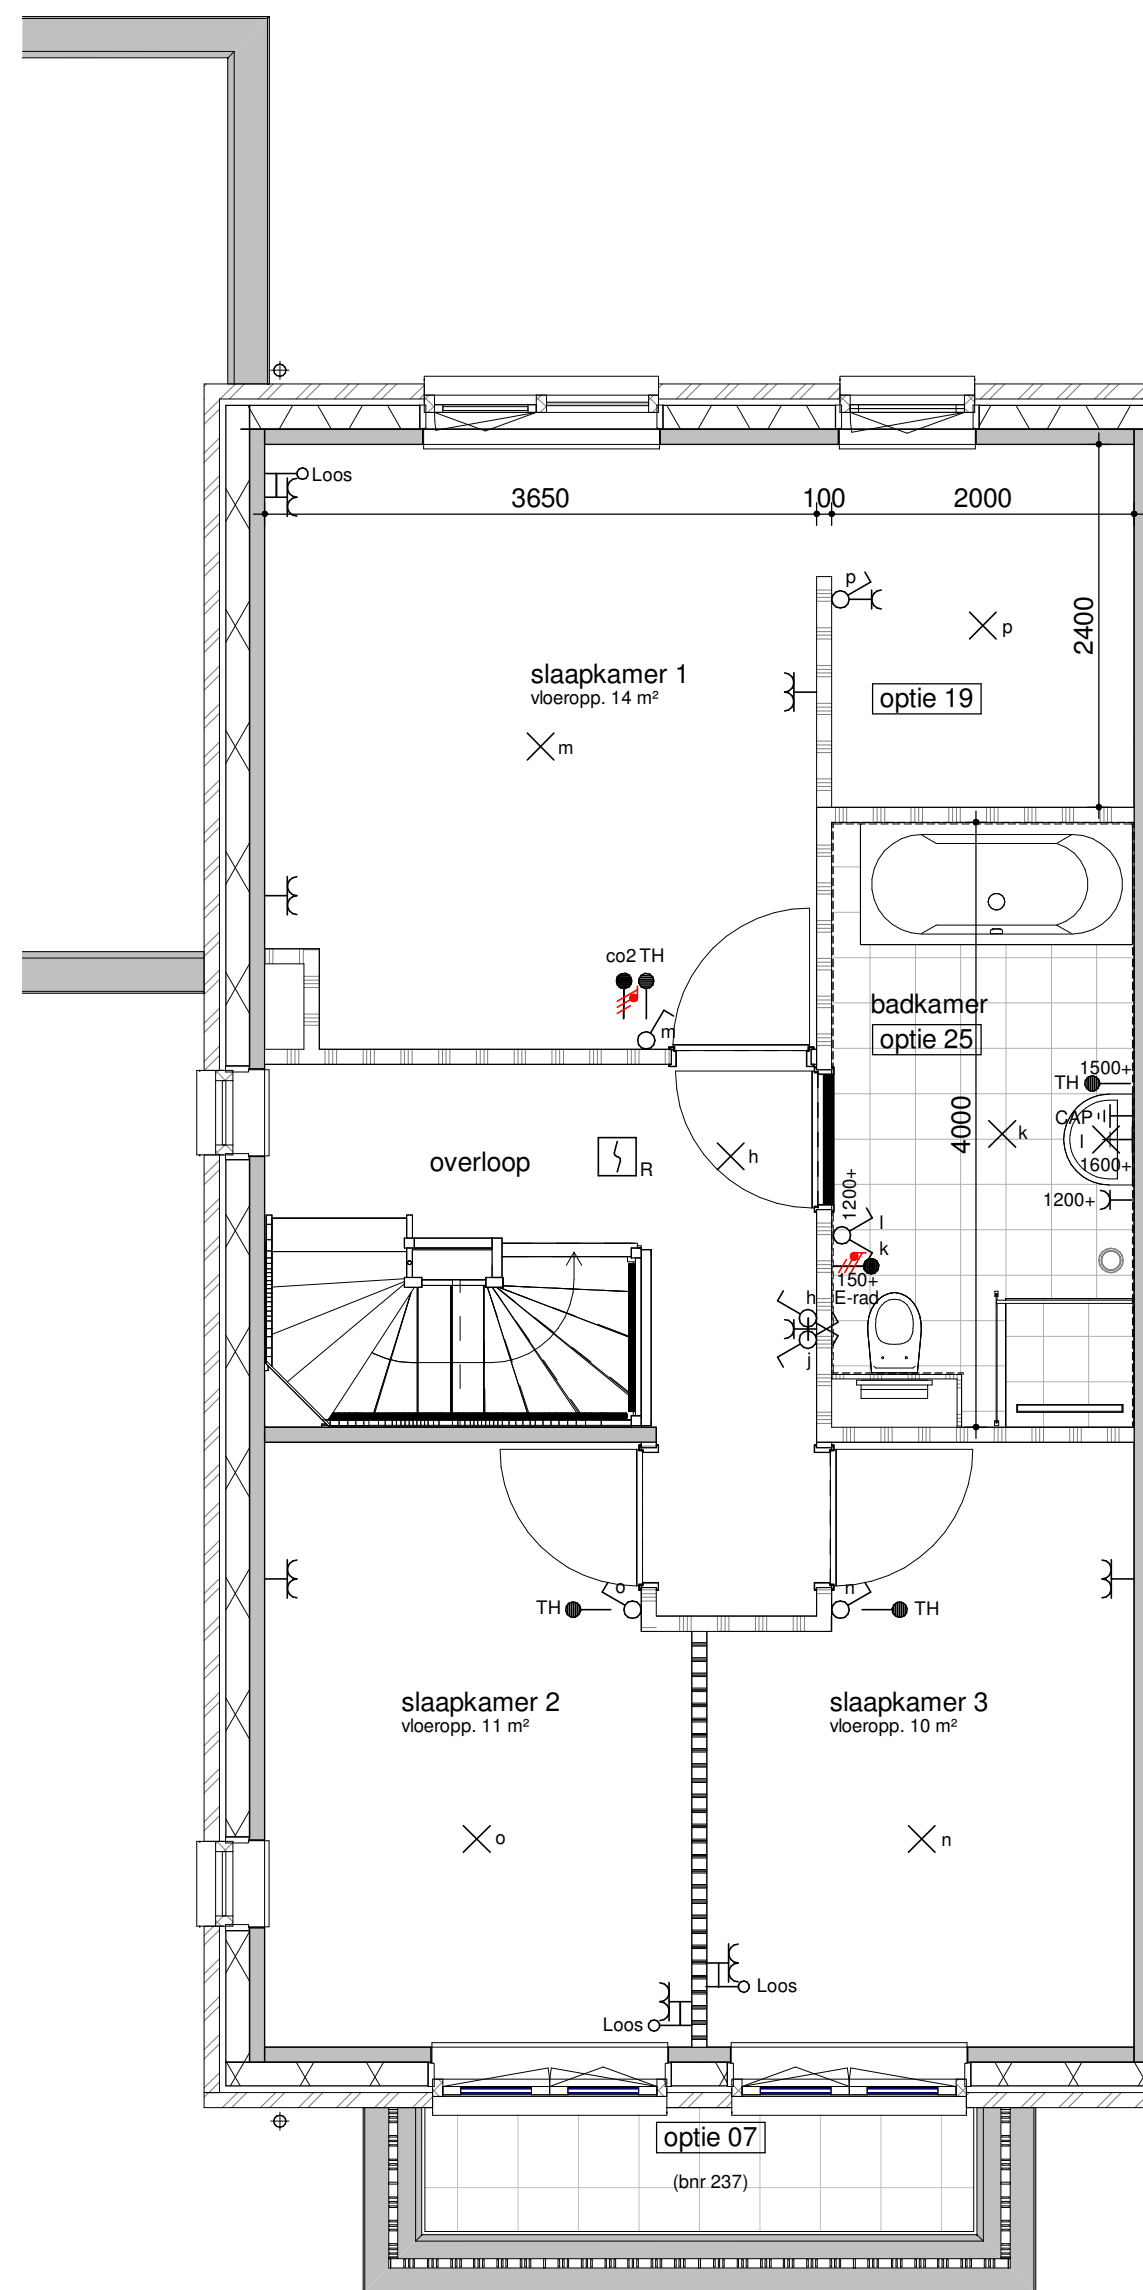

bouwnummer get. 235, 237, 238, 240

eerste verdieping - vergrote badkamer
1:50

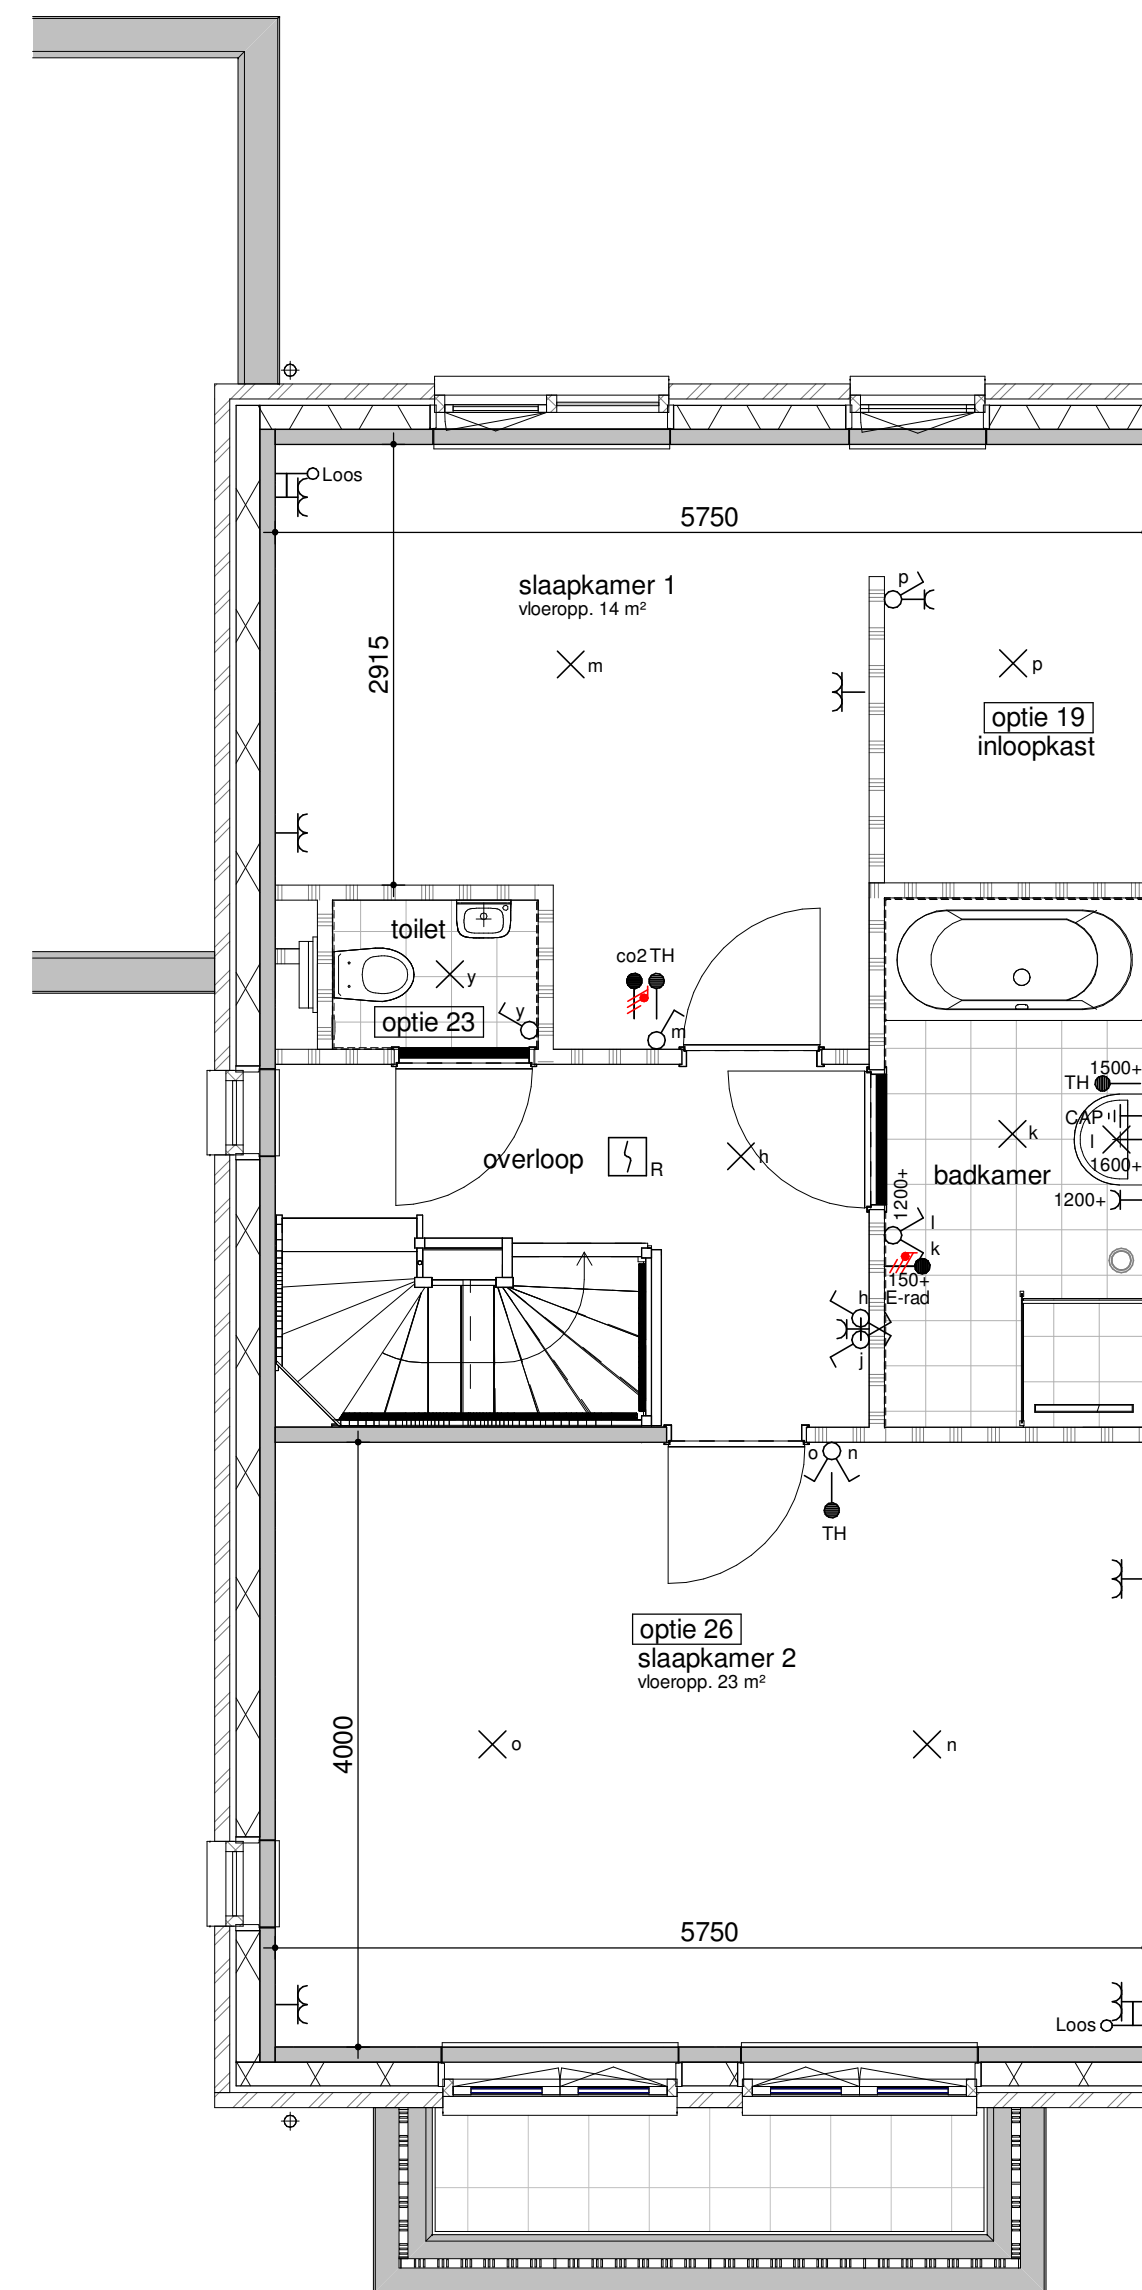


bouwnummer get. 235, 237, 238, 240

eerste verdieping - sepeeraat toilet
1:50




achtergevel - 1200 uitbouw

1:100

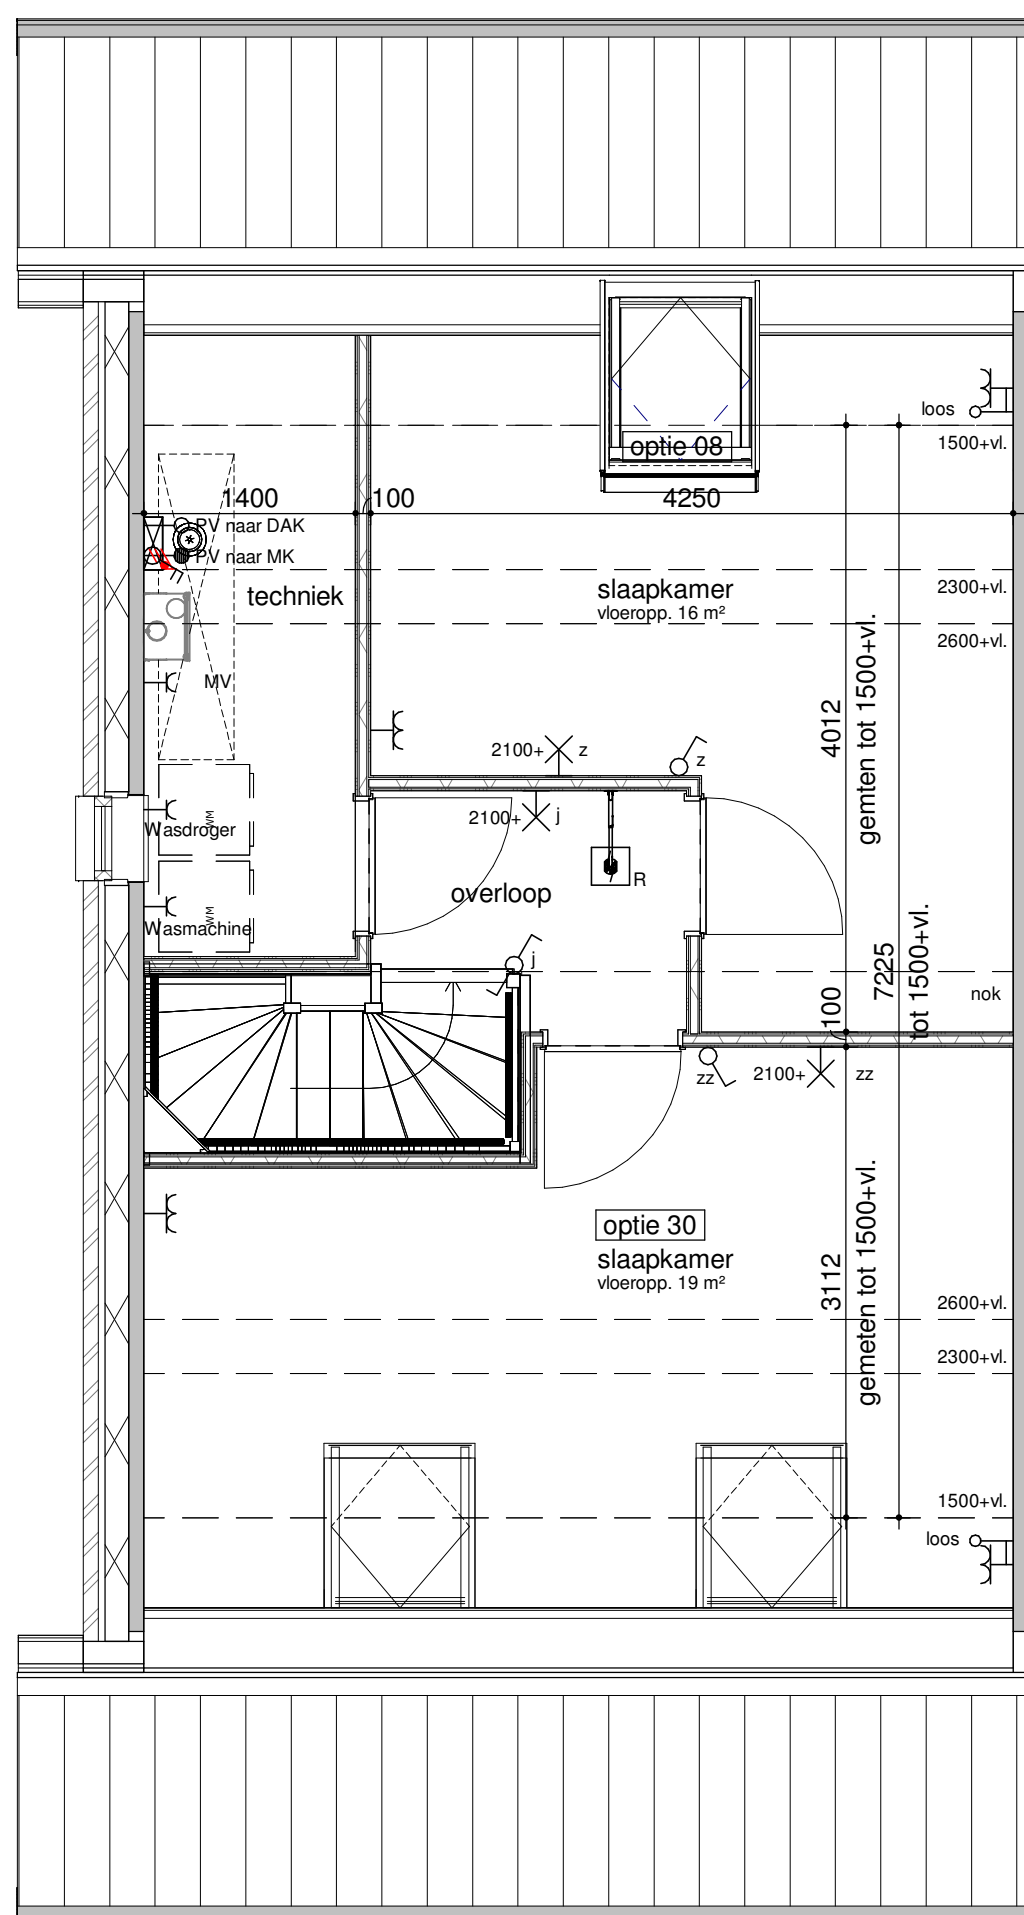


bouwnummer get. 235, 237, 238, 240

tweede verdieping - zolderindeling
1:50

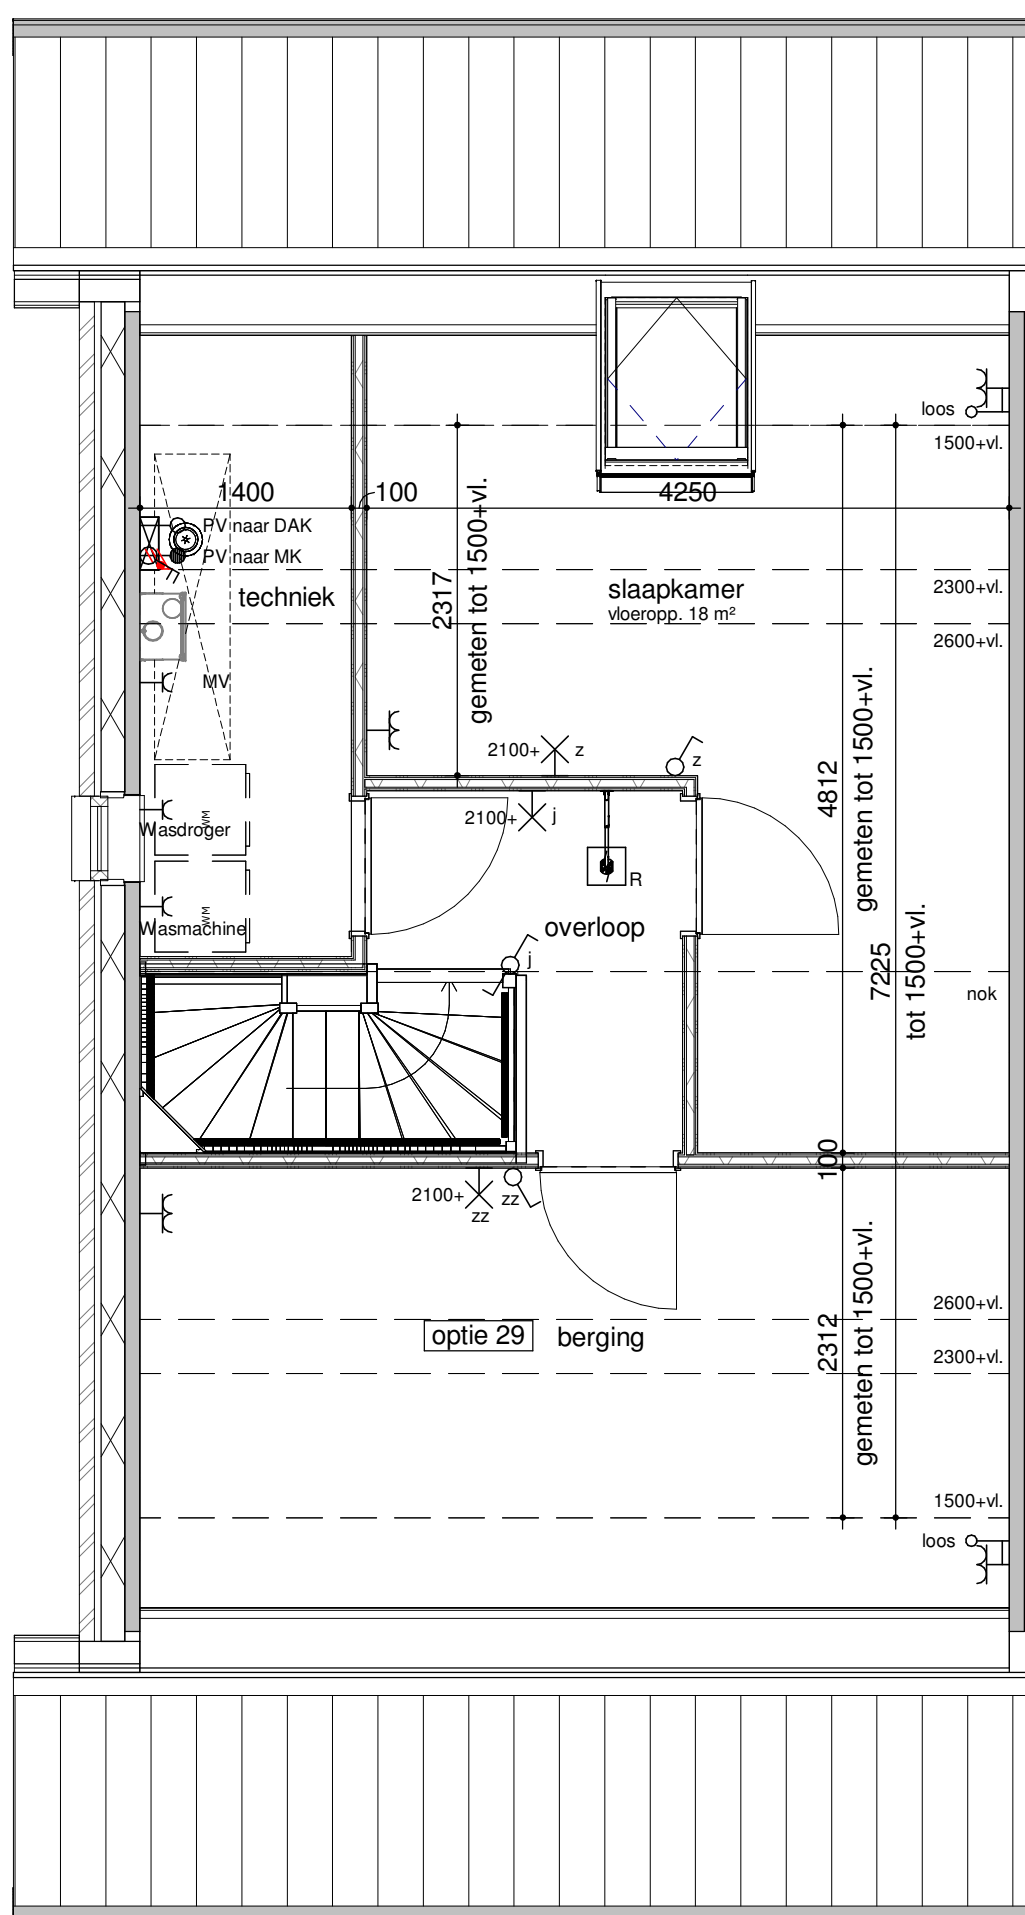


bouwnummer get. 235, 237, 238, 240

tweede verdieping - zolderindeling
1:50

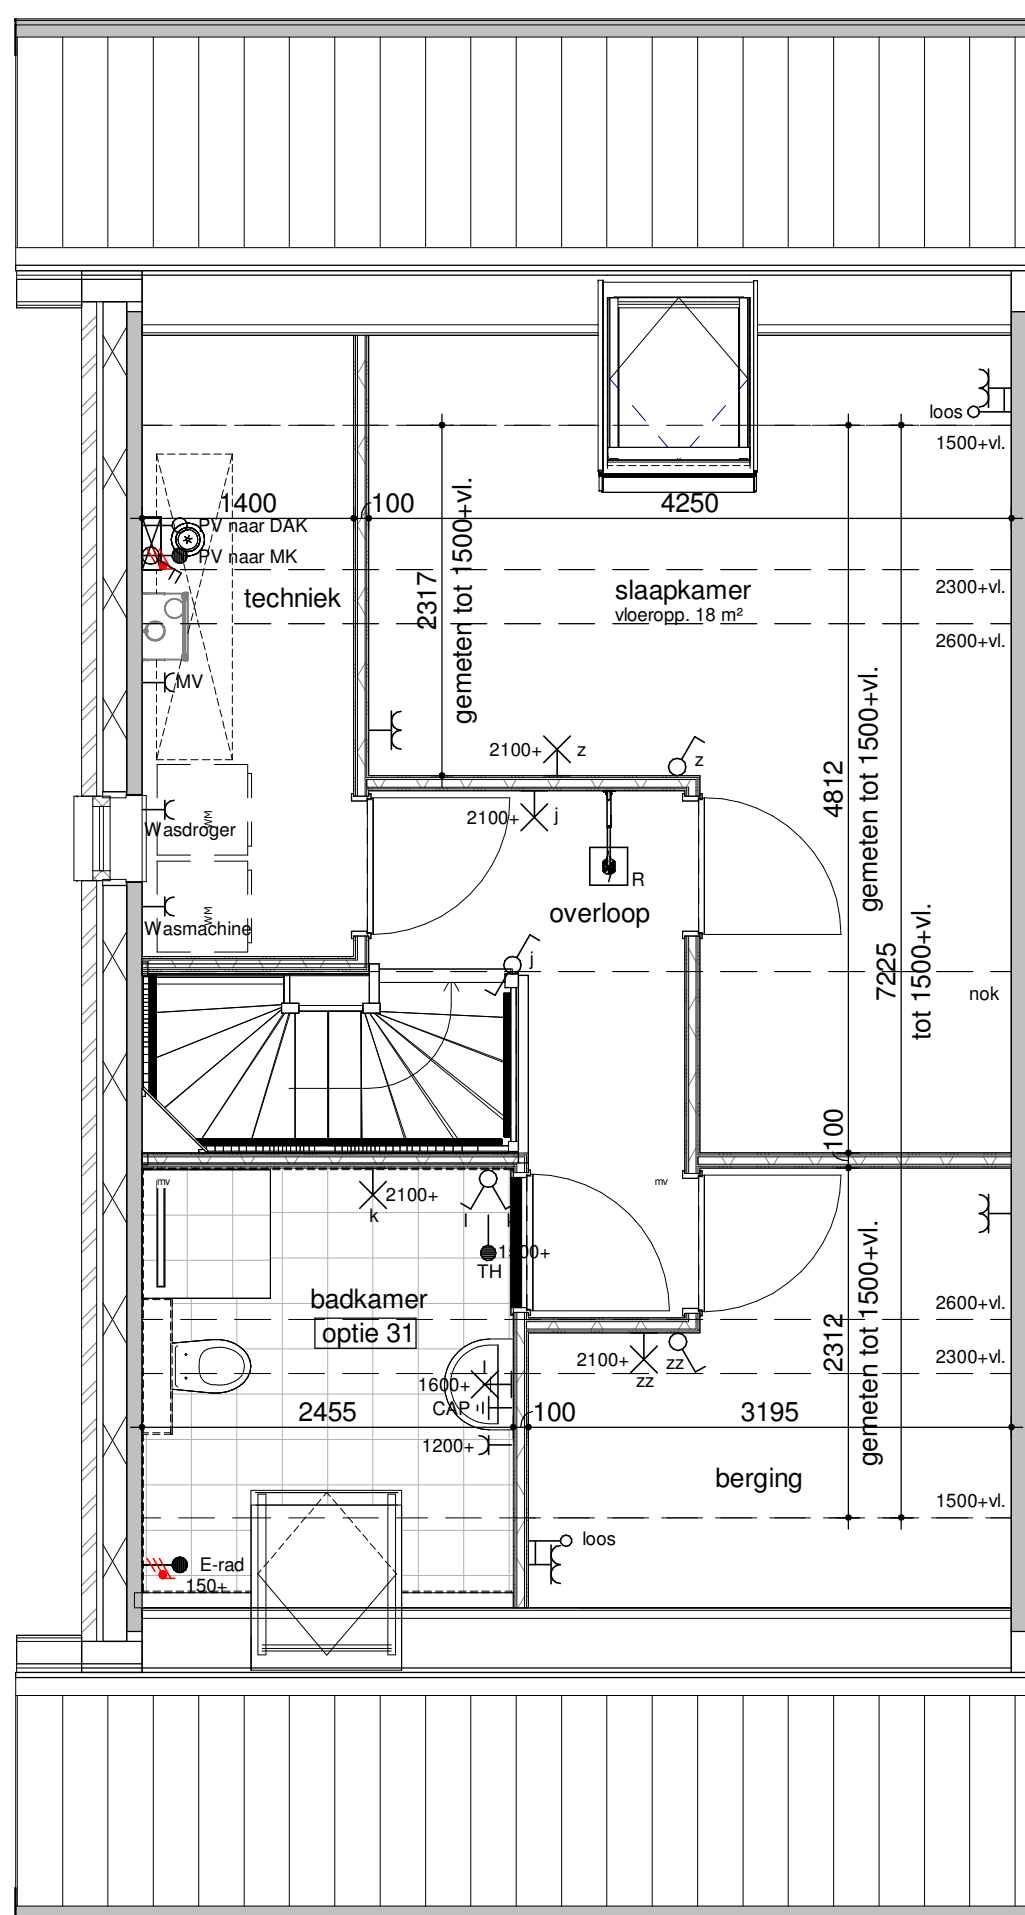

bouwnummer get. 235, 237, 238, 240

tweede verdieping - zolderindeling
1:50

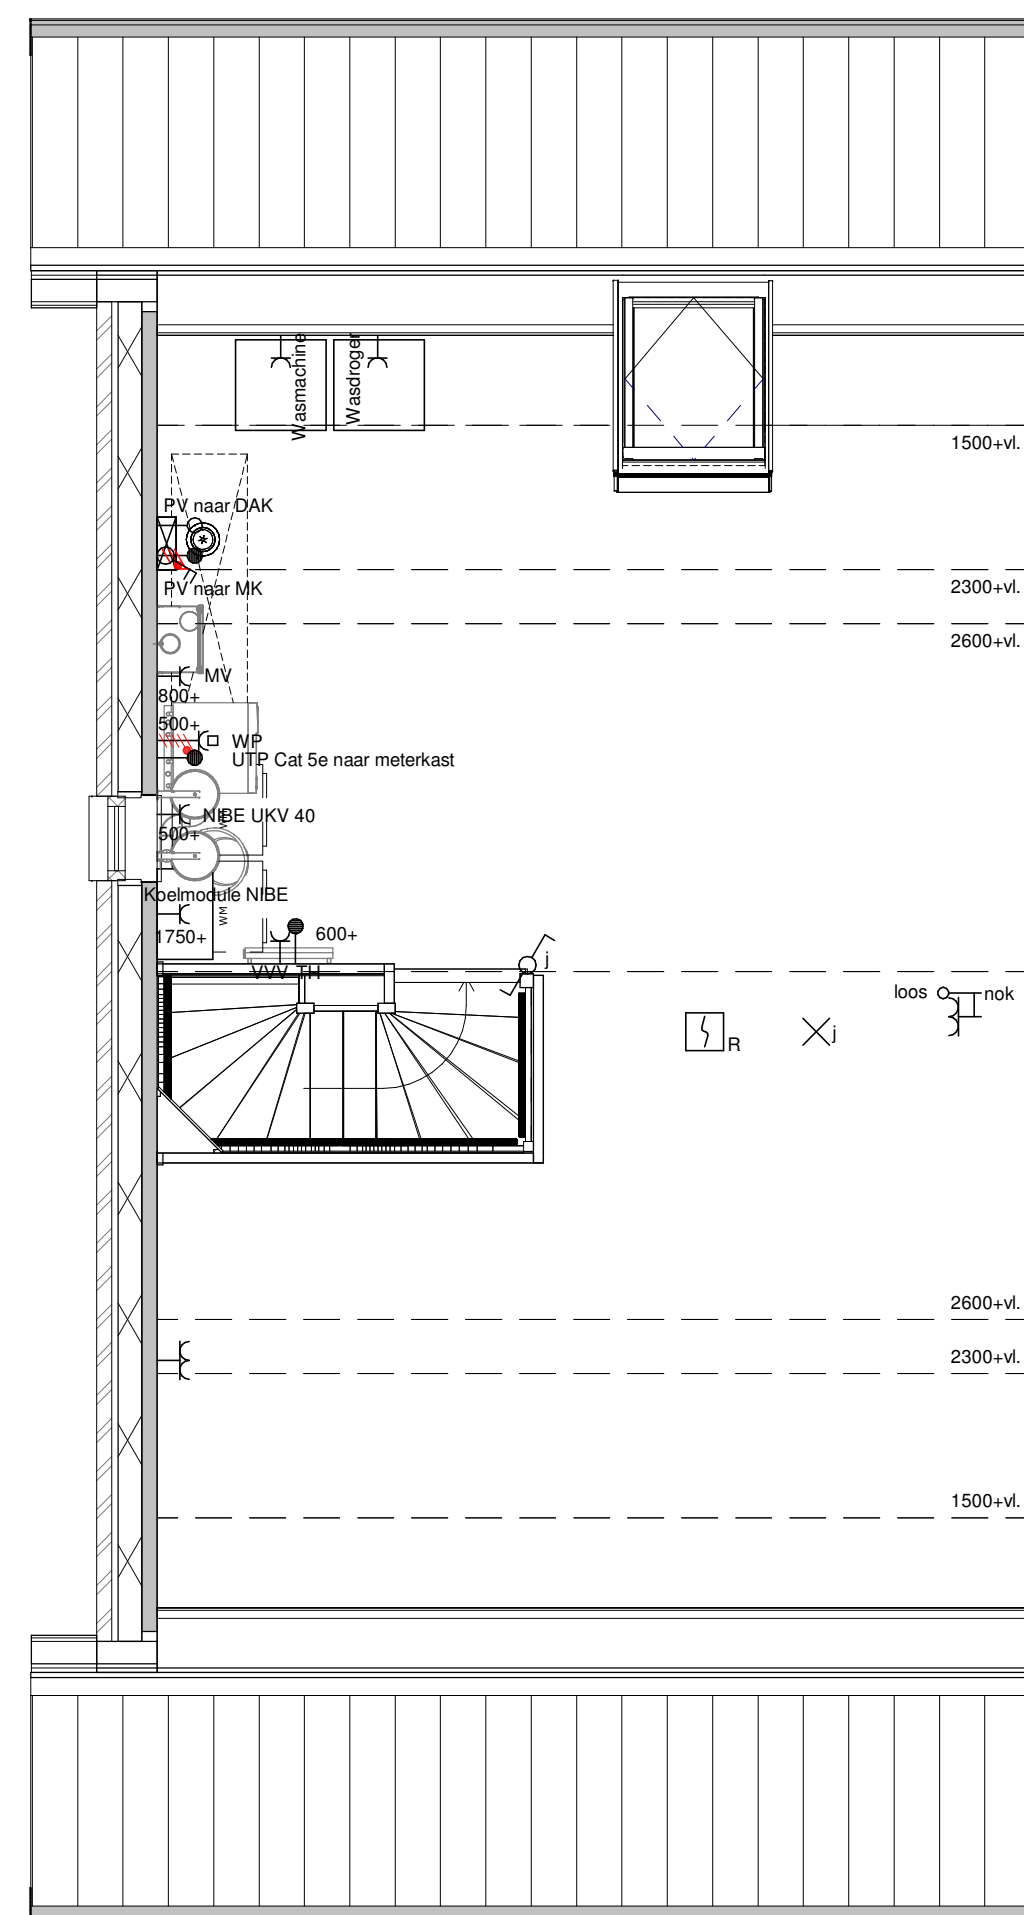

bouwnummer get. 235, 237, 238, 240

tweede verdieping - zolderindeling
1:50



achtergevel - 2400 uitbouw + schuifpui

1:100

Humblé Martens & Willems Architecten
www.humblemartenswillems.nl

Bedaux de Brouwer Architecten
www.bedauxdebrouwer.nl

Weusten Liedenbaum Architecten
www.weustenliedenbaum.nl

Buitenoord - Wageningen, Fase 2 Bloknr.: 15C

optieblad 6000x11400

datum: 01-06-2020

wijziging:

getekend: WLA

Trebbe Wonen

Postbus 250
8000 AG Zwolle

telefoon 088 259 00 00

Werknummer:
18-2019(F2)

tek.nr.:
BA/VK.326

schaal: 1:50/1:100

formaat: A0



definitief