voorgevel
1 : 100

achtergevel
1 : 100

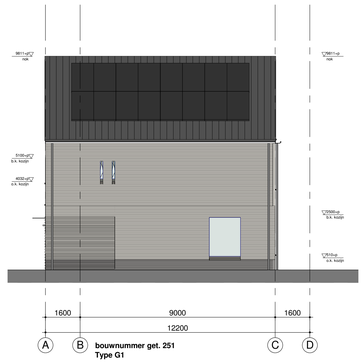

rechterzijgevel
1 : 100

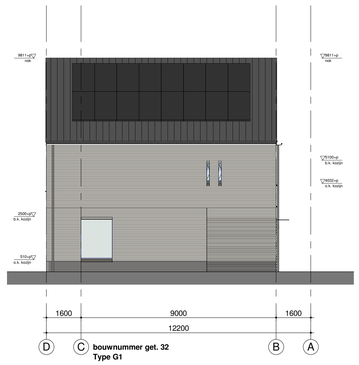

linkerzijgevel
1 : 100

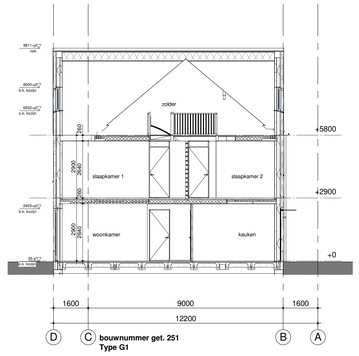

doorsnede A-A
1 : 100

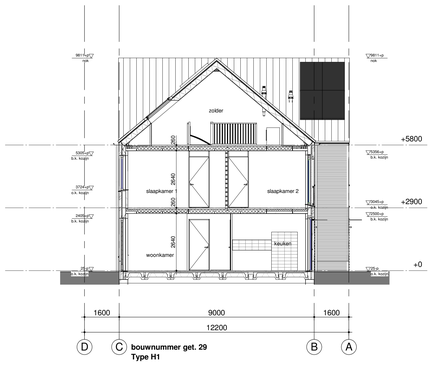

doorsnede B-B
1 : 100

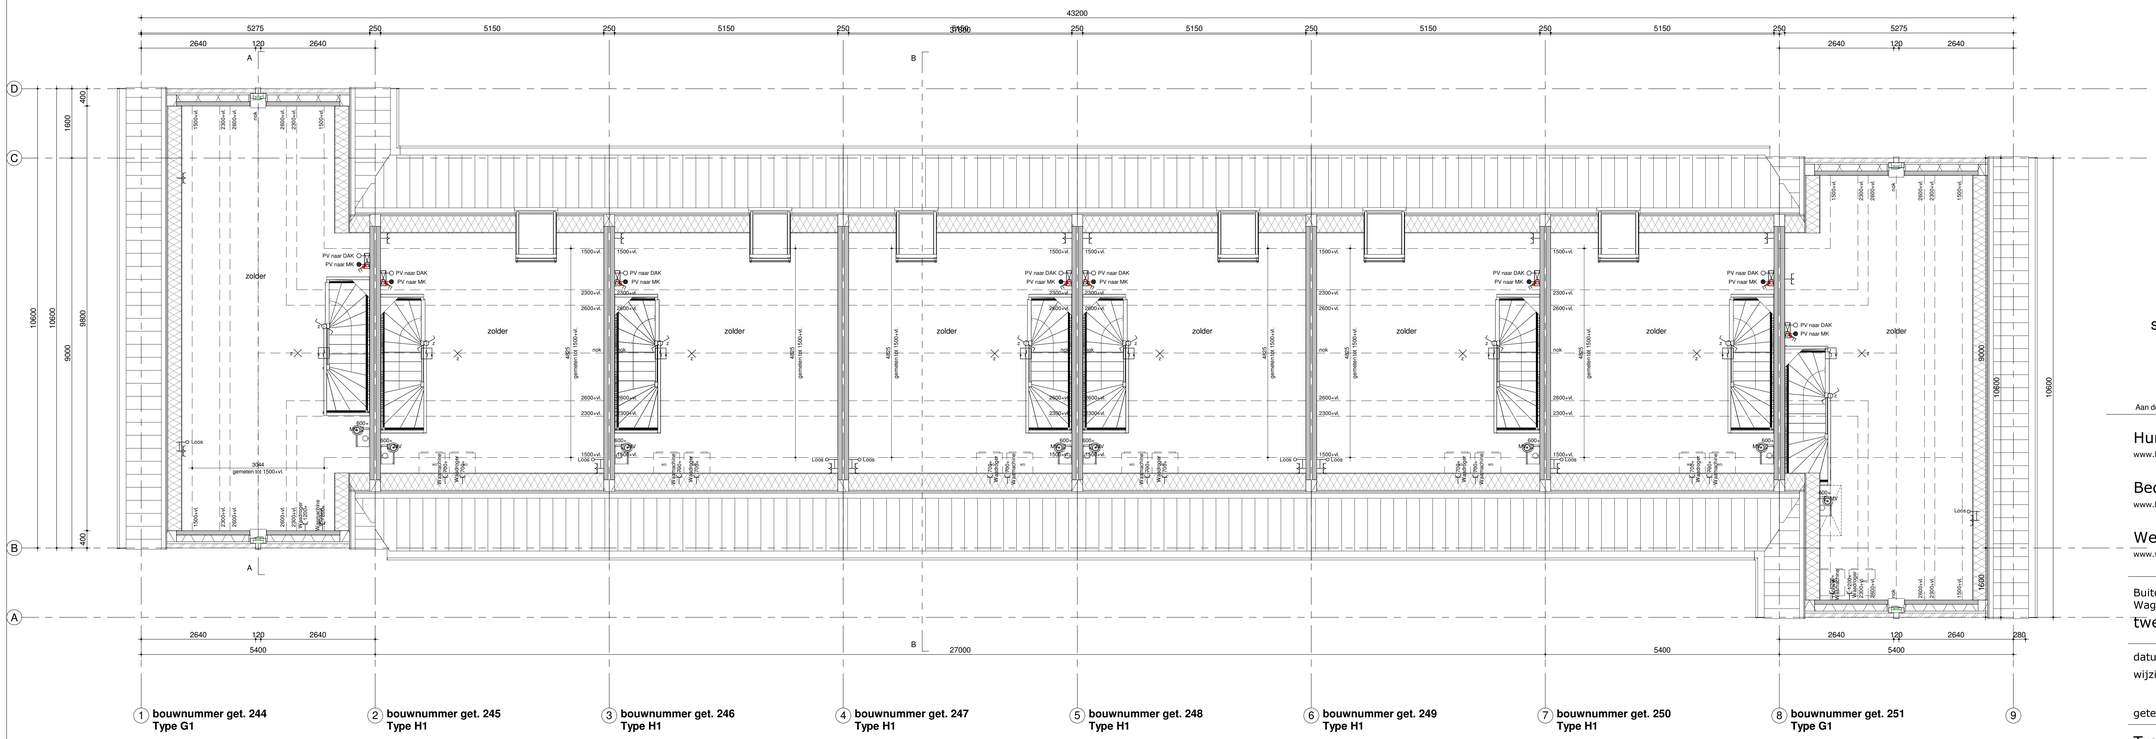

tweede verdieping/ 5800+P
1 : 50

situatie

Aan deze situatie kunnen geen rechten worden ontleend. Deze situatie is ter indicatie van de blok positie.

Humblé Martens & Willems Architecten
www.humblemartenswillems.nl

Bedaux de Brouwer Architecten
www.bedauxdebrouwer.nl

Weusten Liedenbaum Architecten
www.weustenliedenbaum.nl

definitief

Buitenoord - Wageningen, Fase 2
Bloknr.: 15G
Bwnr.: 244 t/m 251
Werknummer: 18-2019(F2)

tweede verdieping, gevels, doorsneden

datum: 01-06-2020
wijziging:
tek.nr.: BA/VK.202
schaal: 1:50/1:100
getekend: WLA
formaat: A0

Trebbe Wonen
Postbus 250
8000 AG Zwolle
telefoon 088 259 00 00

TREBBE ONTWIKKELT EN BOUWT