





voorgevel
1:100

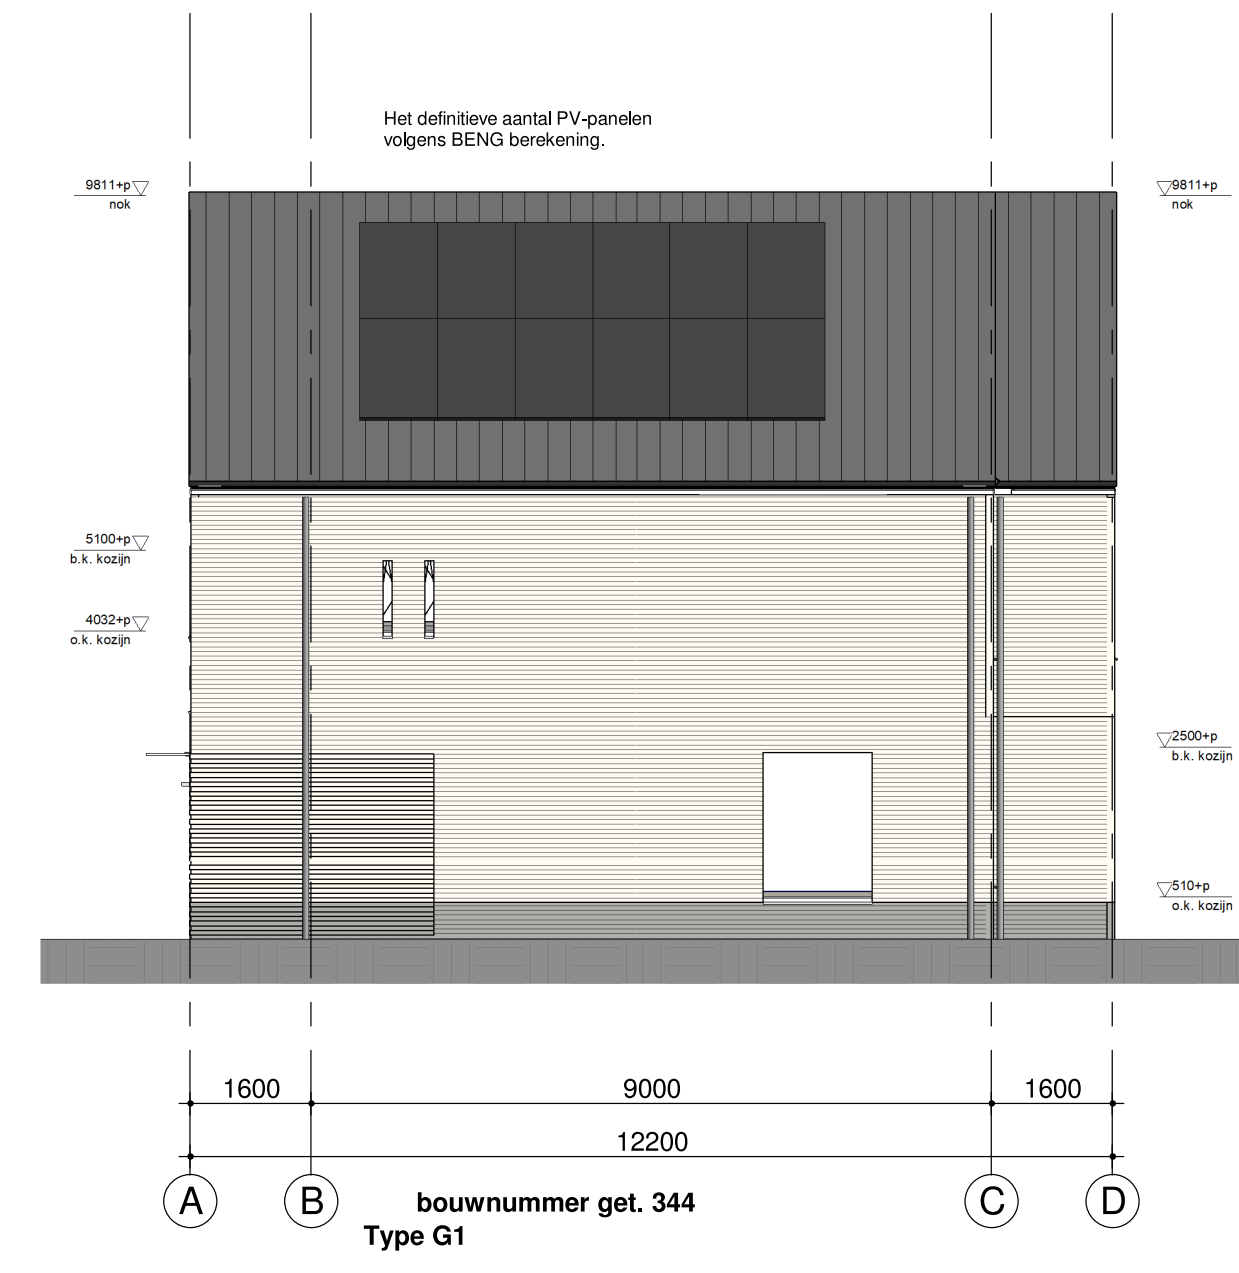


rechterzijgevel
1:100

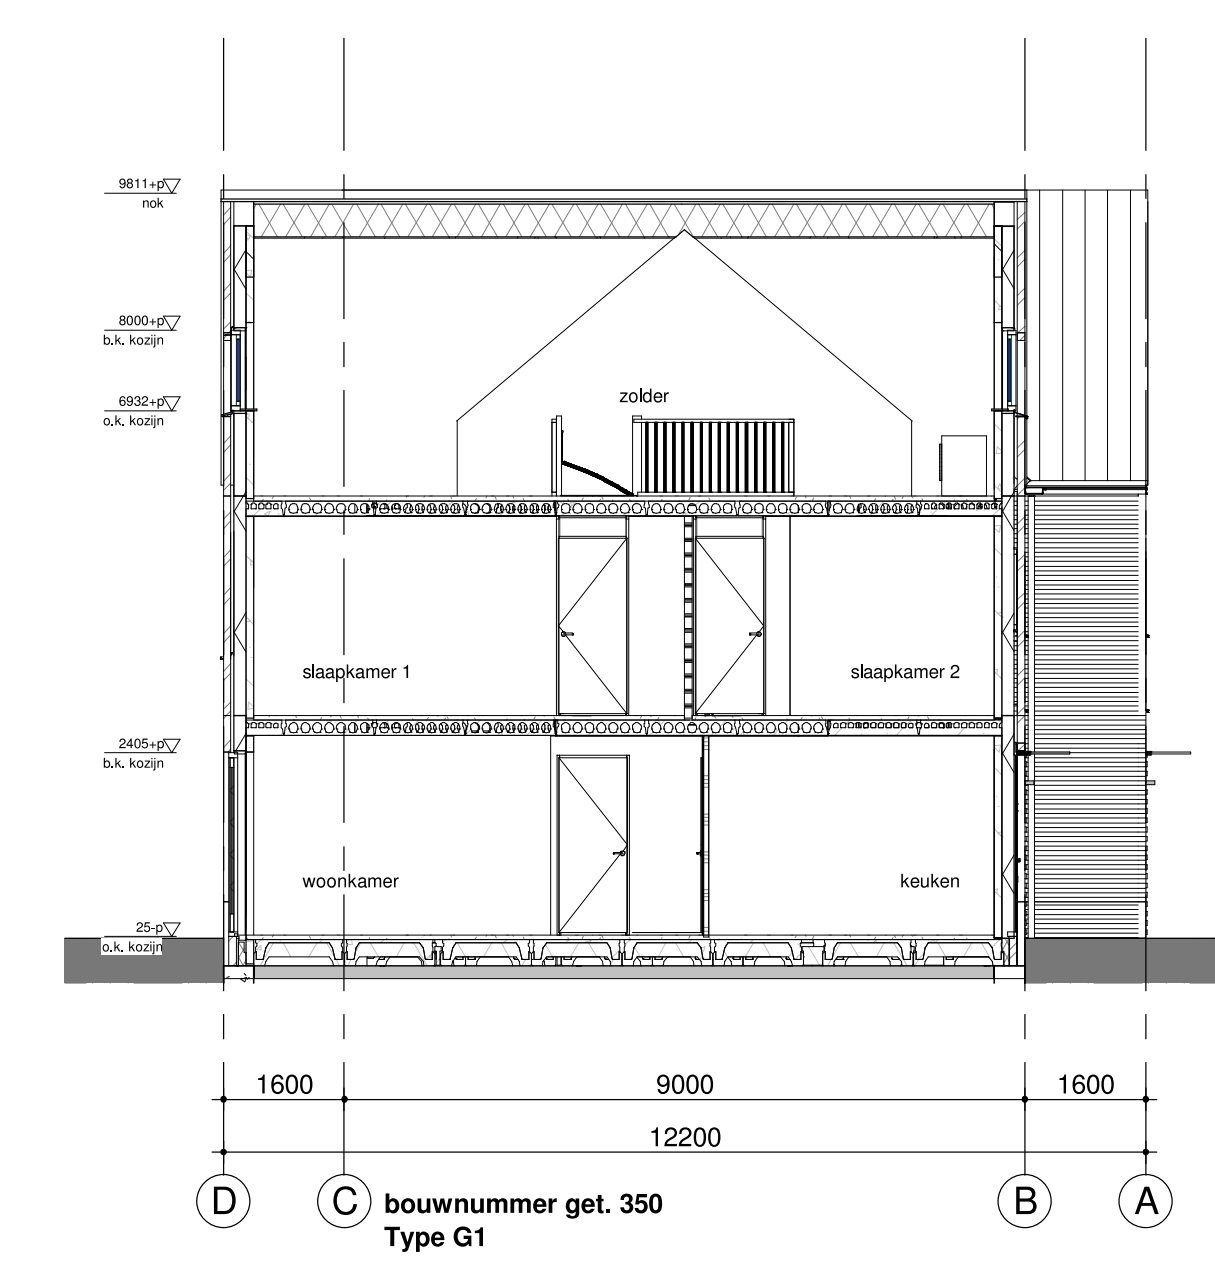


doorsnede A-A
1:100




achtergevel
1:100

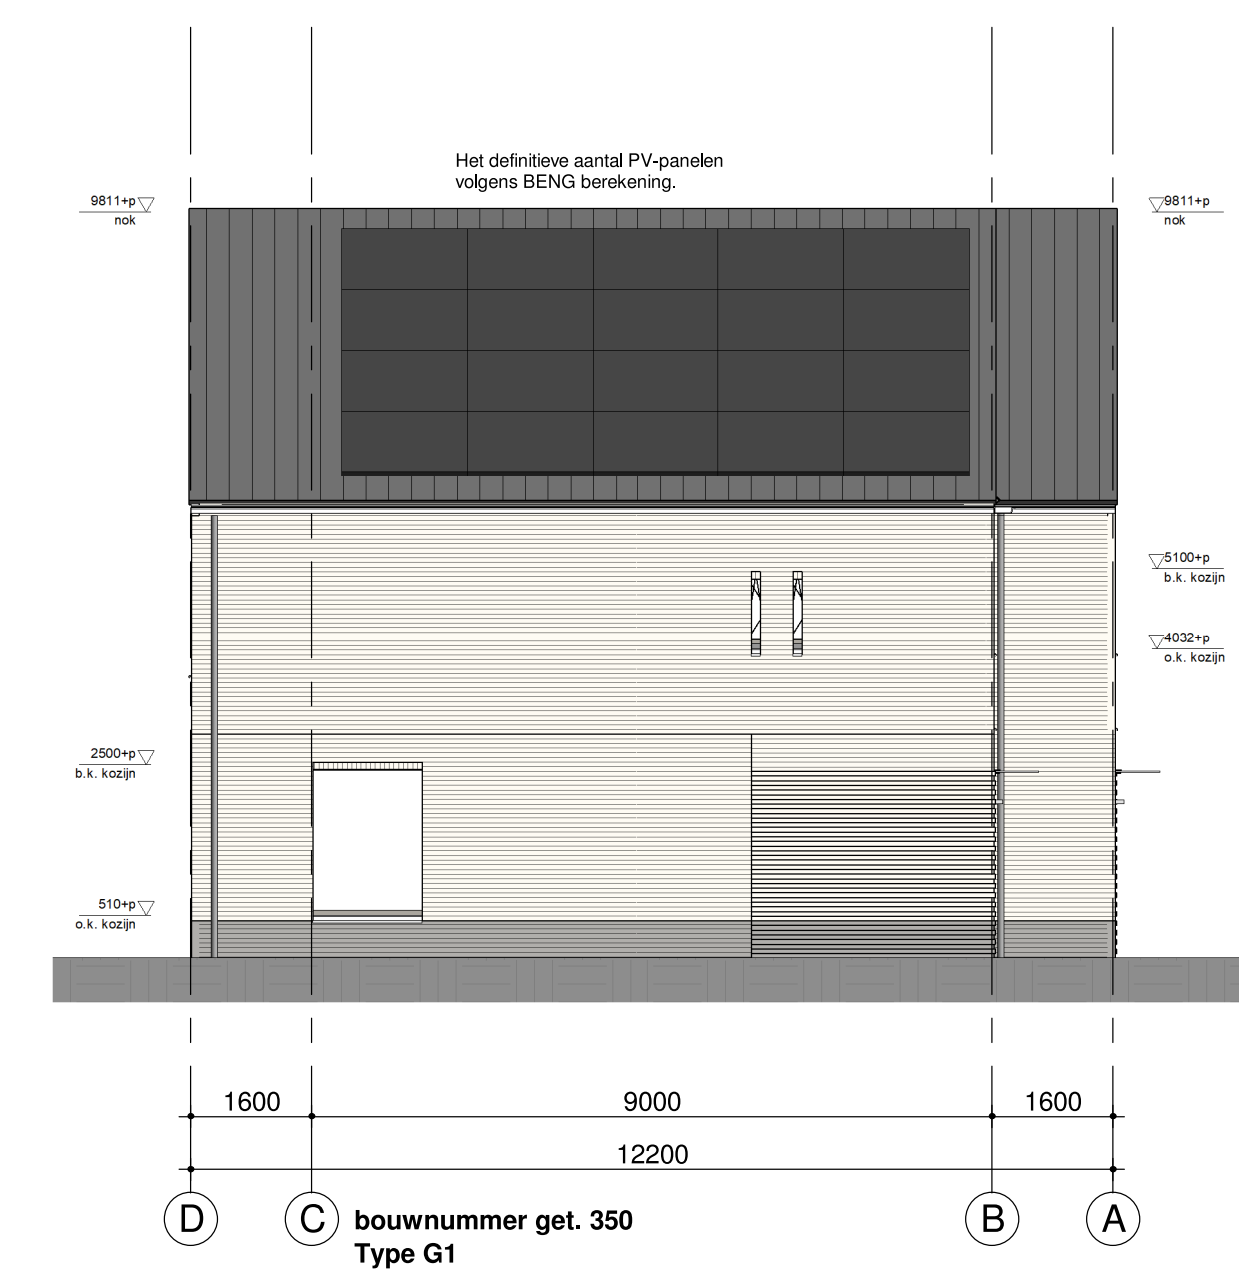

linkerzijgevel
1:100

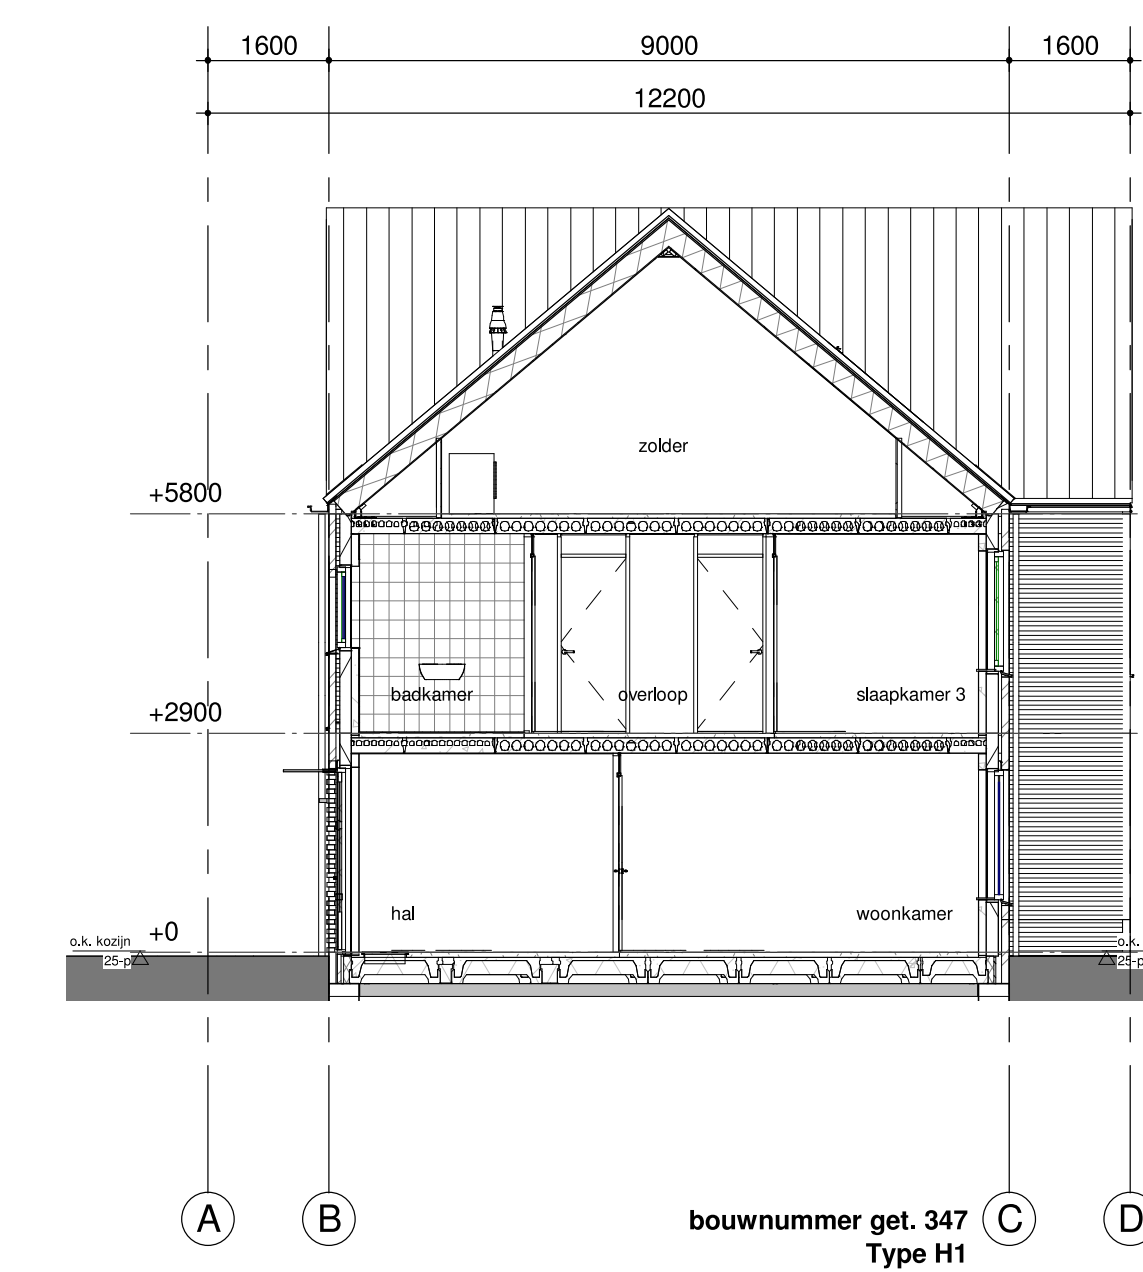

doorsnede B-B
1:100

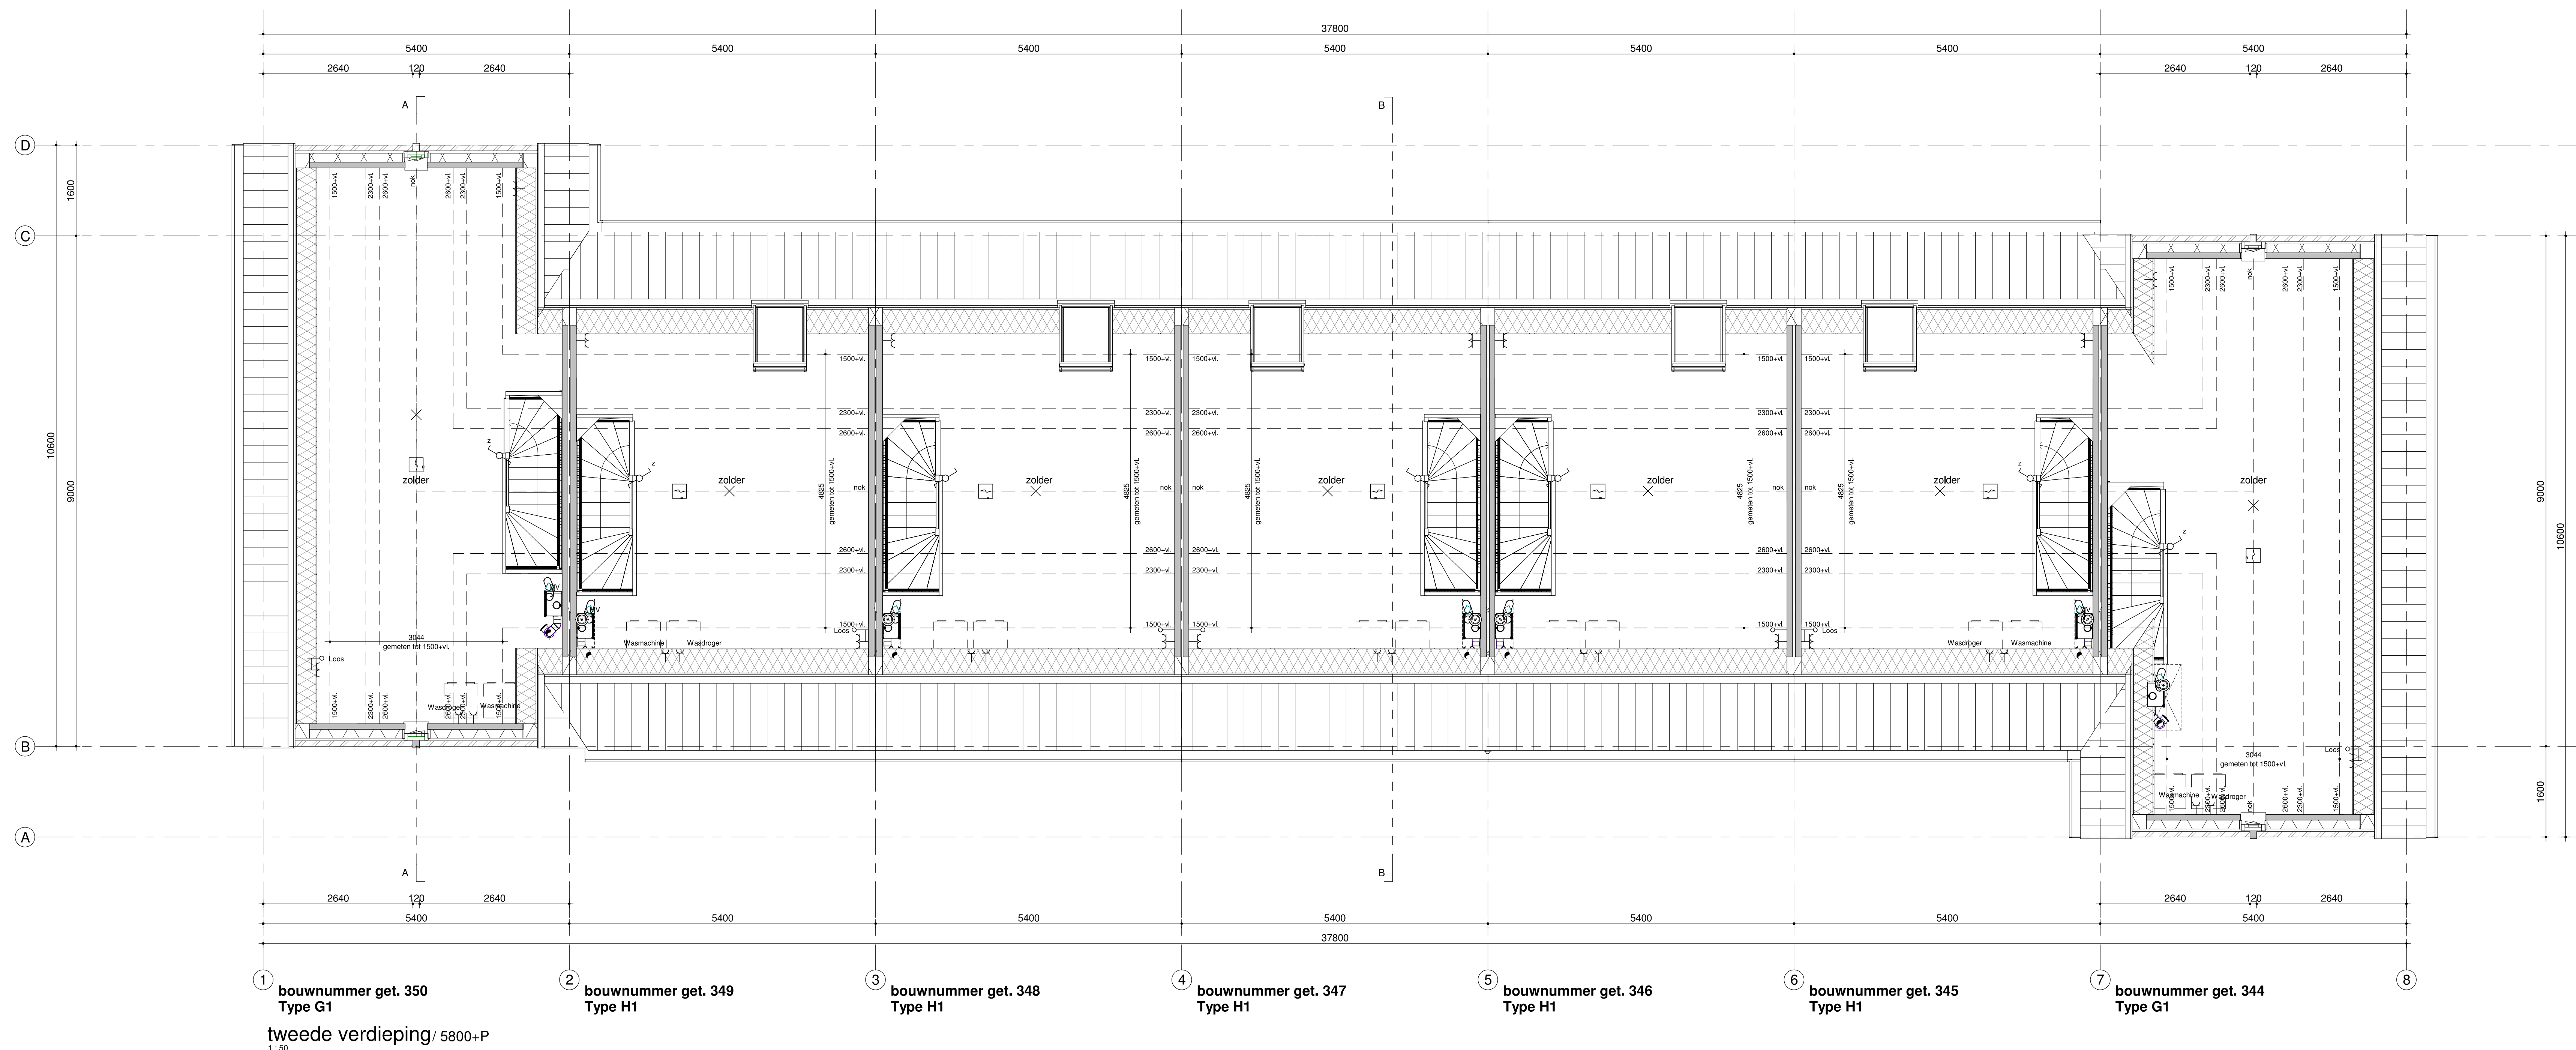

tweede verdieping / 5800+P
1:50

Humblé Martens & Willems Architecten
www.humblemartenswillems.nl

Bedaux de Brouwer Architecten
www.bedauxdebrouwer.nl

Weusten Liedenbaum Architecten
www.weustenliedenbaum.nl

Buitenoord - Wageningen, Fase 5a
tweede verdieping, gevels, doorsneden

datum: 24-06-2021
wijziging:

getekend: WLA

Trebbe Wonen
Postbus 250
8000 AG Zwolle

telefoon 088 259 00 00

Bloknr.: 16C
Bwnr.: 344 t/m 350
18-2019F5a

tek.nr.: BA/VK.212C
schaal: 1:50/1:100
formaat: A0



definitief