




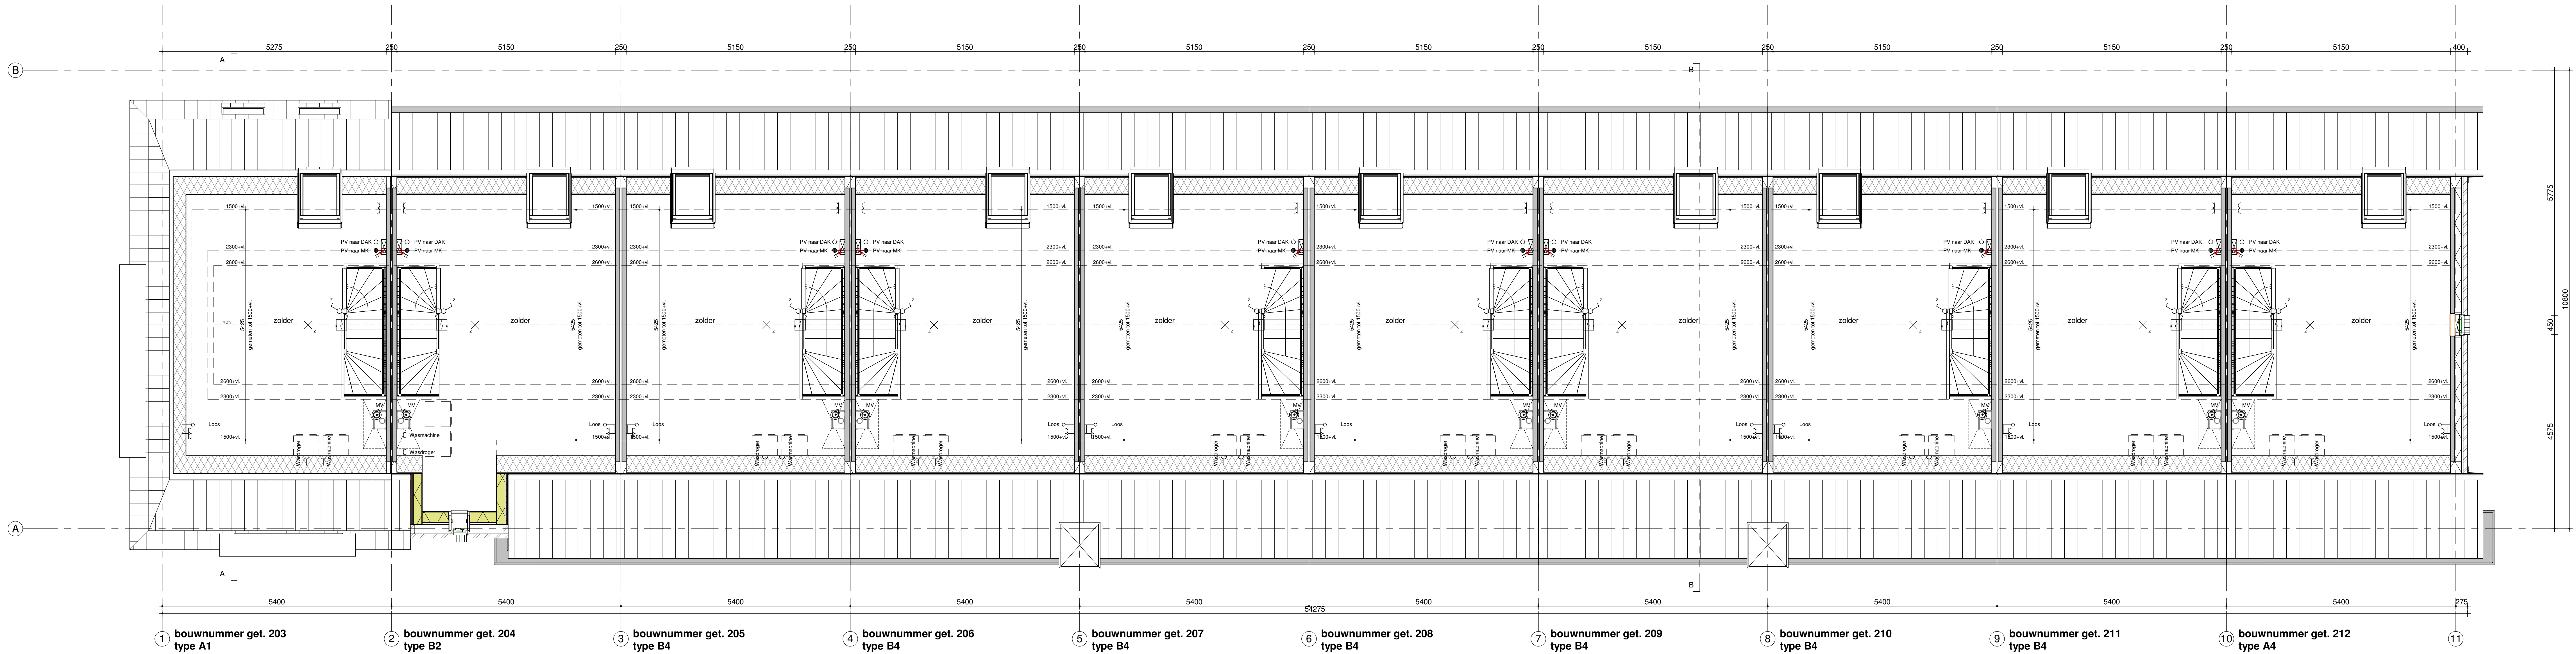


tweede verdieping / 5800+P
1:50

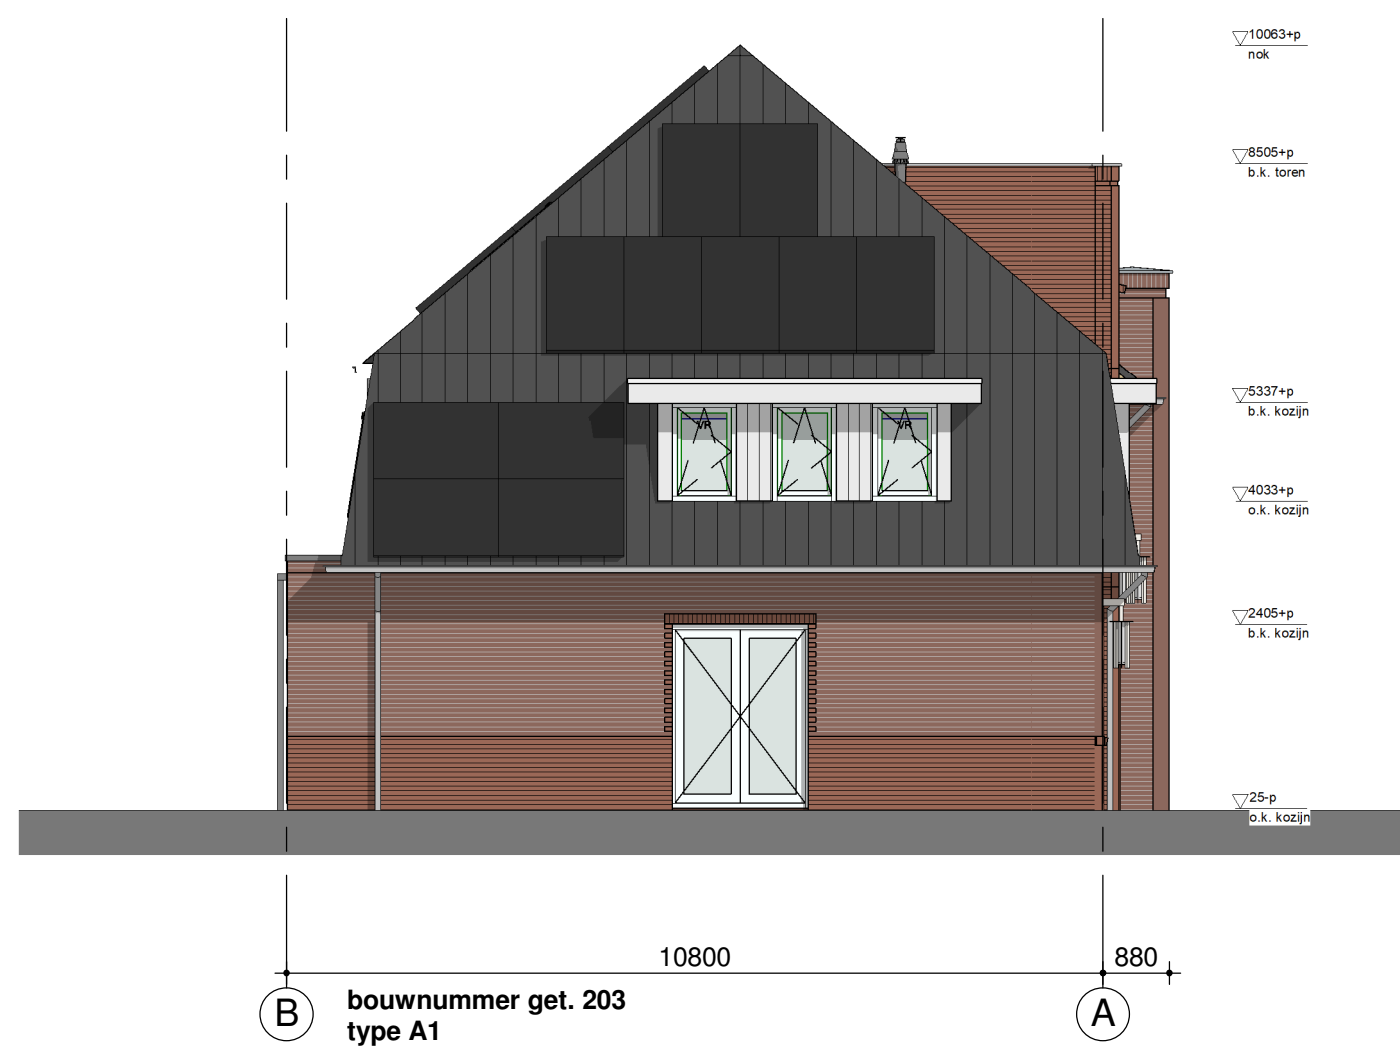

bouwnummer get. 203
type A1
linker zijgevel
1:100

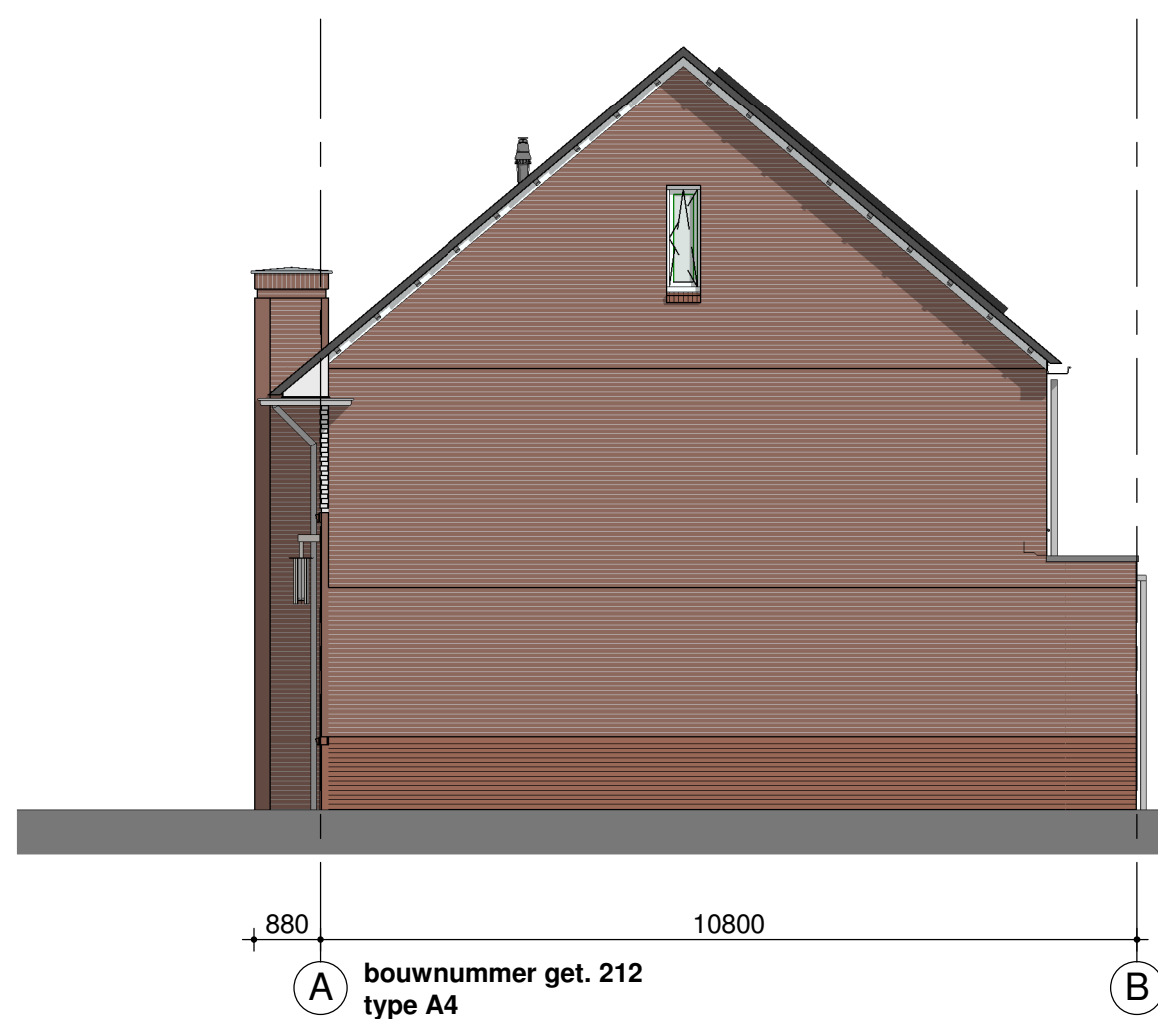


bouwnummer get. 212
type A4
rechter zijgevel
1:100

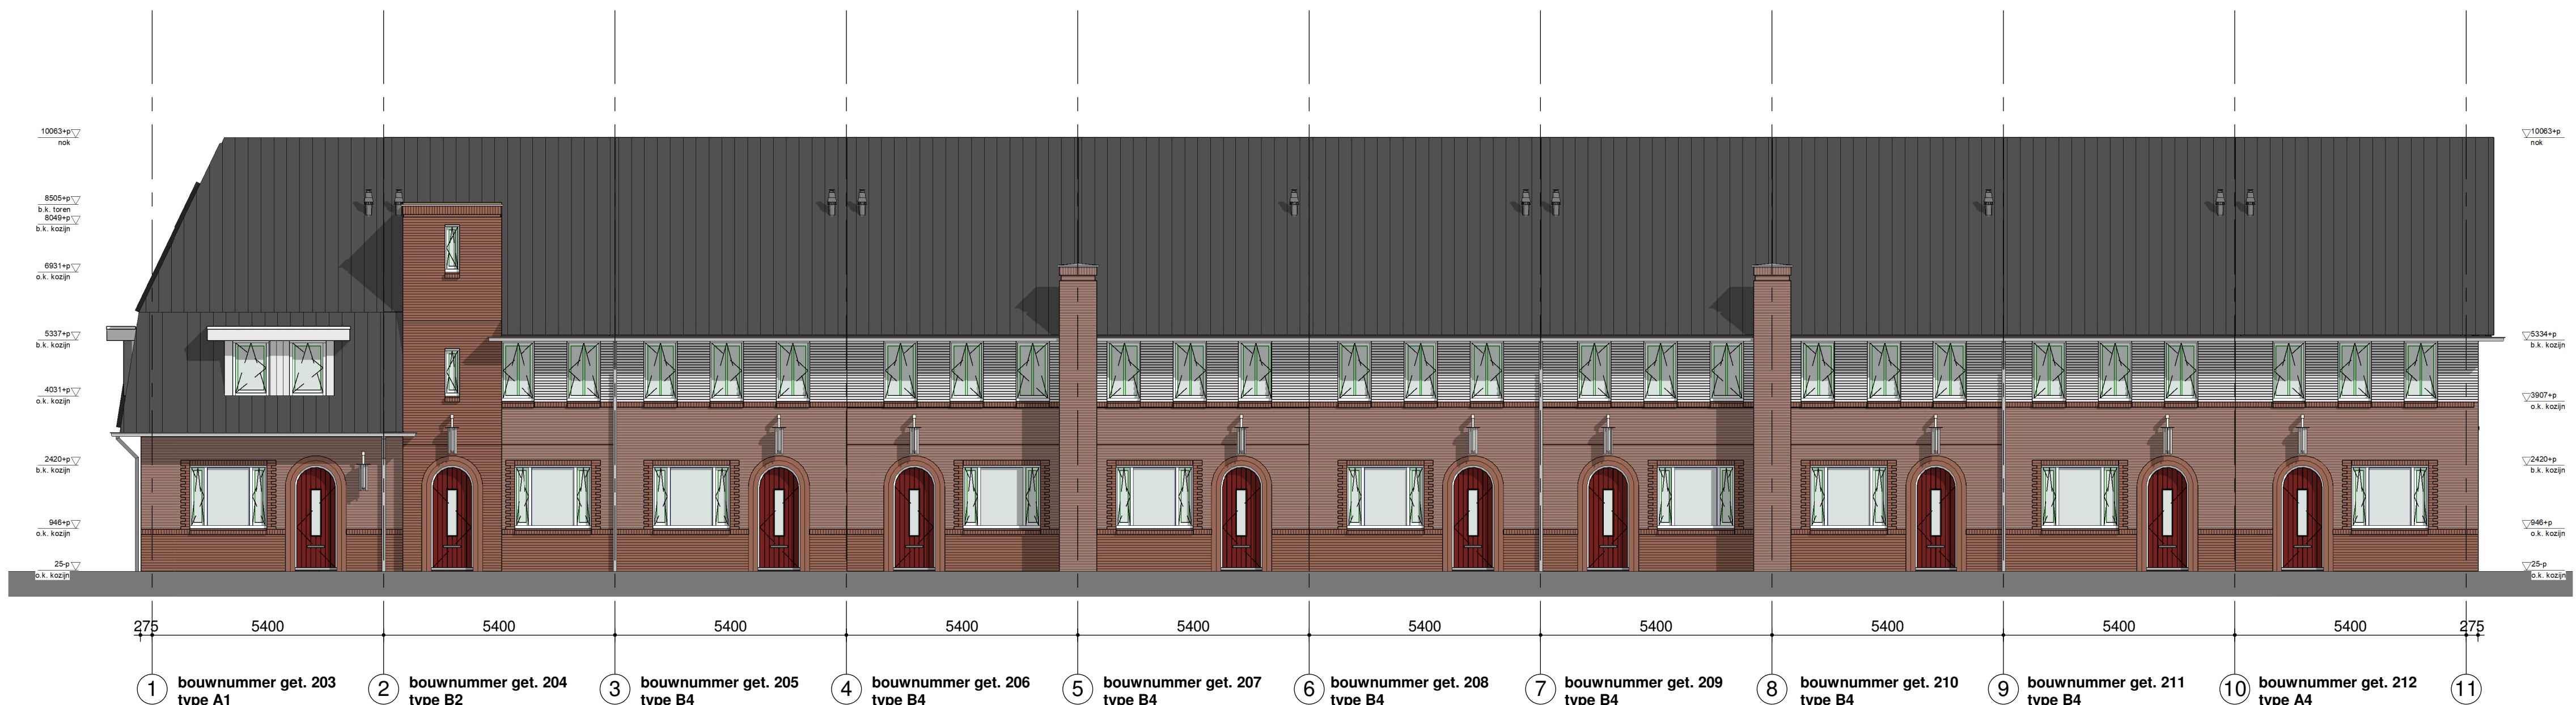


bouwnummer get. 203
type A1
voorgevel
1:100



bouwnummer get. 212
type A4
achtergevel
1:100

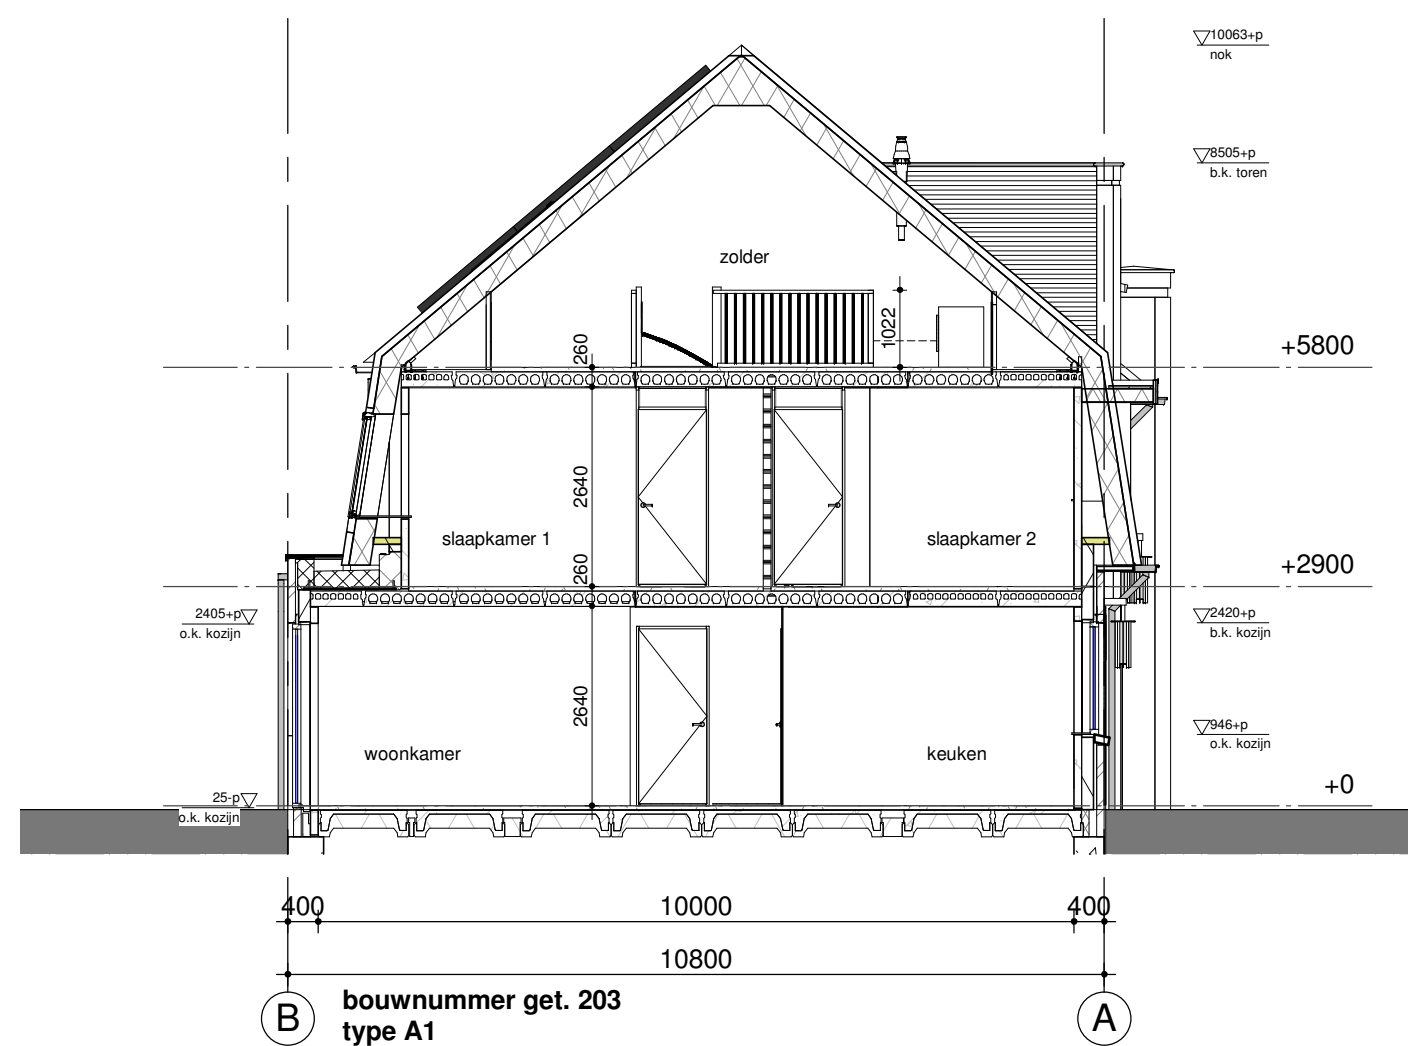

bouwnummer get. 203
type A1
doorsnede A-A
1:100

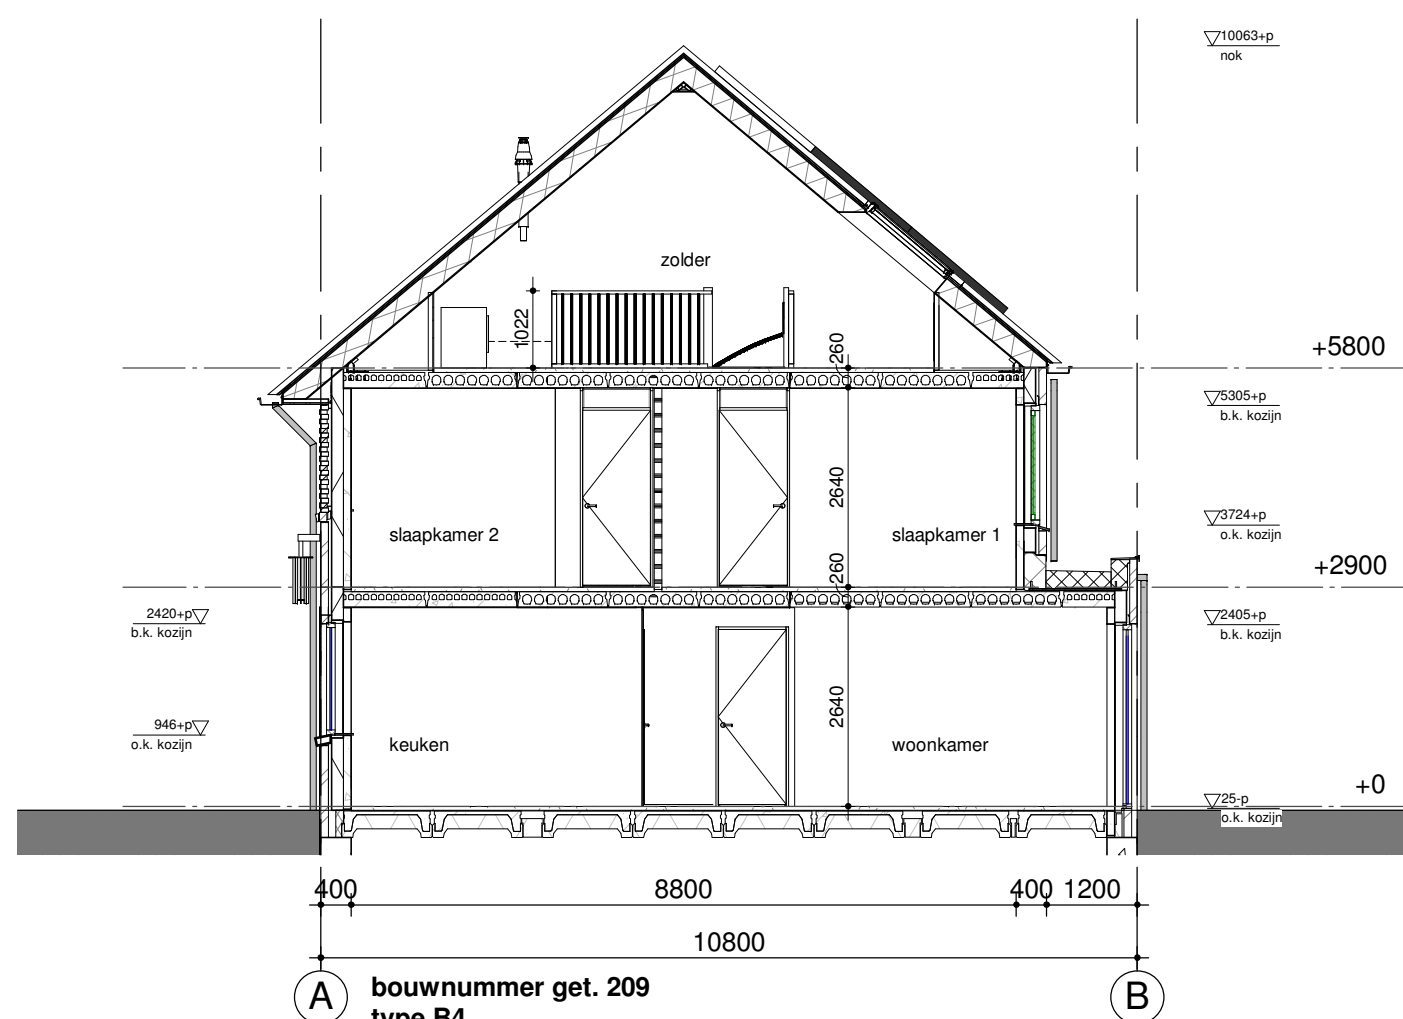

bouwnummer get. 209
type B4
doorsnede B-B
1:100



Humblé Martens & Willems Architecten
www.humblemartenswillems.nl

Bedaux de Brouwer Architecten
www.bedauxdebrouwer.nl

Weusten Liedenbaum Architecten
www.weustenliedenbaum.nl

Buitenoord - Wageningen, Fase 2
tweede verdieping, gevels, doorsneden

datum: 01-06-2020
wijziging:

getekend: WLA

Trebbe Wonen
Postbus 250
8000 AG Zwolle

telefoon 088 259 00 00

tek.nr.: BA/VK.103
schaal: 1:50/1:100
formaat: 1470x841

TREBBE
ONTWIKKELT EN BOUWT

definitief