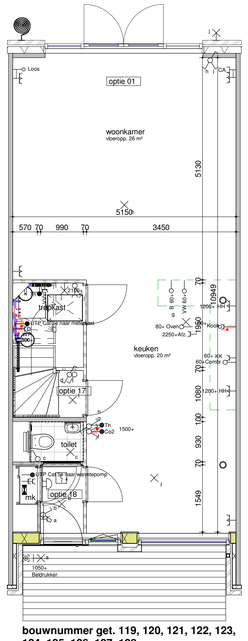

bouwnummer get. 119, 120, 121, 122, 123, 124, 125, 126, 127, 128

begane grond - optie 1200

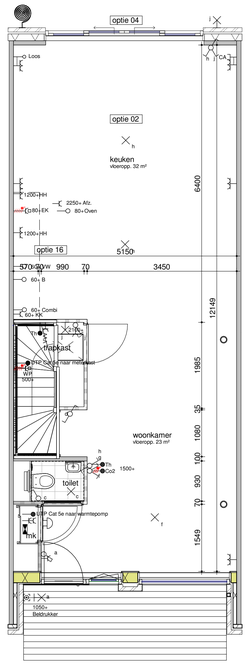

bouwnummer get. 119, 120, 121, 122, 123, 124, 125, 126, 127, 128

begane grond - optie 2400

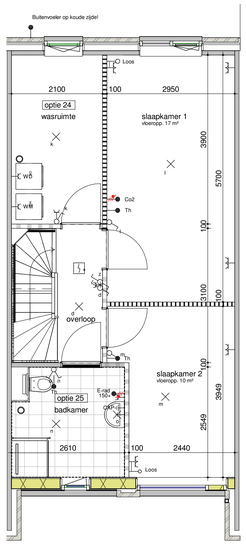

bouwnummer get. 119, 120, 121, 122, 123, 124, 125, 126, 127, 128

eerste verdieping - vergrote badkamer + wasruimte

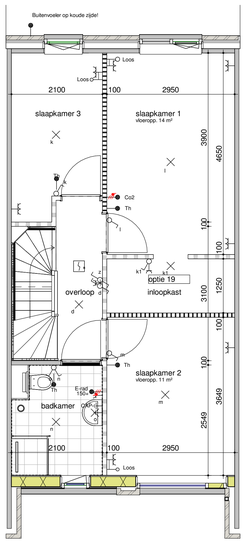

bouwnummer get. 119, 120, 121, 122, 123, 124, 125, 126, 127, 128

eerste verdieping - inloopkast

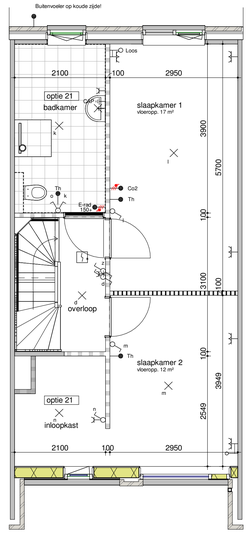

bouwnummer get. 119, 120, 121, 122, 123, 124, 125, 126, 127, 128

eerste verdieping - badkamer achter + inloopkast

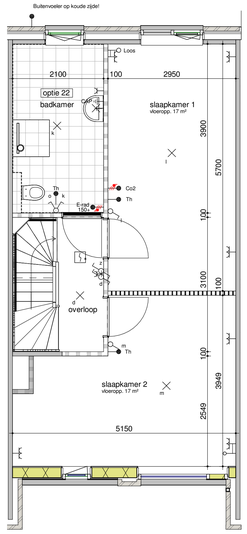

bouwnummer get. 119, 120, 121, 122, 123, 124, 125, 126, 127, 128

eerste verdieping - badkamer achter

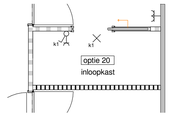

bouwnummer get. 119, 120, 121, 122, 123, 124, 125, 126, 127, 128

eerste verdieping - inloopkast met schuifeur

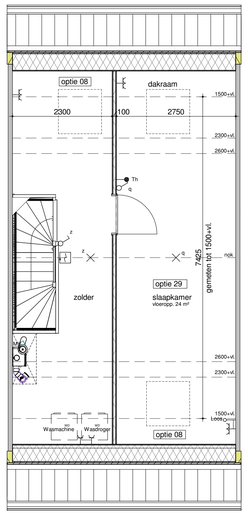

bouwnummer get. 119, 120, 121, 122, 123, 124, 125, 126, 127, 128

tweede verdieping - zolderindeling 01

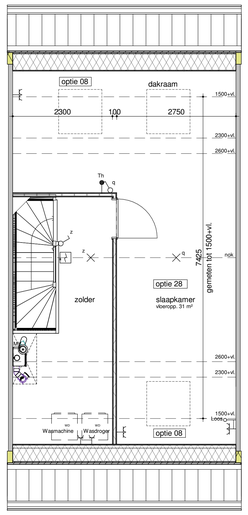

bouwnummer get. 119, 120, 121, 122, 123, 124, 125, 126, 127, 128

tweede verdieping - zolderindeling 02

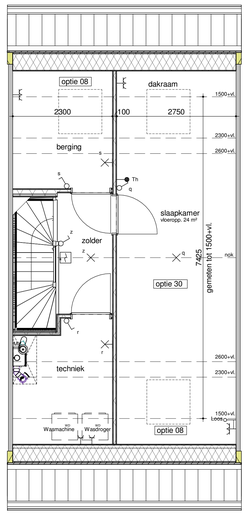

bouwnummer get. 119, 120, 121, 122, 123, 124, 125, 126, 127, 128

tweede verdieping - zolderindeling 03

optie 08

achtergevel - 2400 uitbouw + schuifpui

achtergevel - 1200 uitbouw

Humblé Martens & Willems Architecten
www.humblemartenswillems.nl

Bedaux de Brouwer Architecten
www.bedauxdebrouwer.nl

Weusten Liedenbaum Architecten
www.weustenliedenbaum.nl

Definitief

Buitenoord -
Wageningen, Fase 1A

Bloknr.: 14A
Bwnr.: 119 t/m 128

Werknummer:
18-2019

optieblad 5400x10600

datum: 13-09-2019
wijziging:

tek.nr.:
BA/VK.210
schaal: 1:50/1:100
formaat: A0

getekend: WLA

Trebbe Wonen
Postbus 250
8000 AG Zwolle
telefoon 088 259 00 00

TREBBE
ONTWIKKELT EN BOUWT