




bouwnummer get. 65, 83, 85, 87, 91
gesp. 66, 86, 88, 90, 92
begane grond - optie 1200
1:50

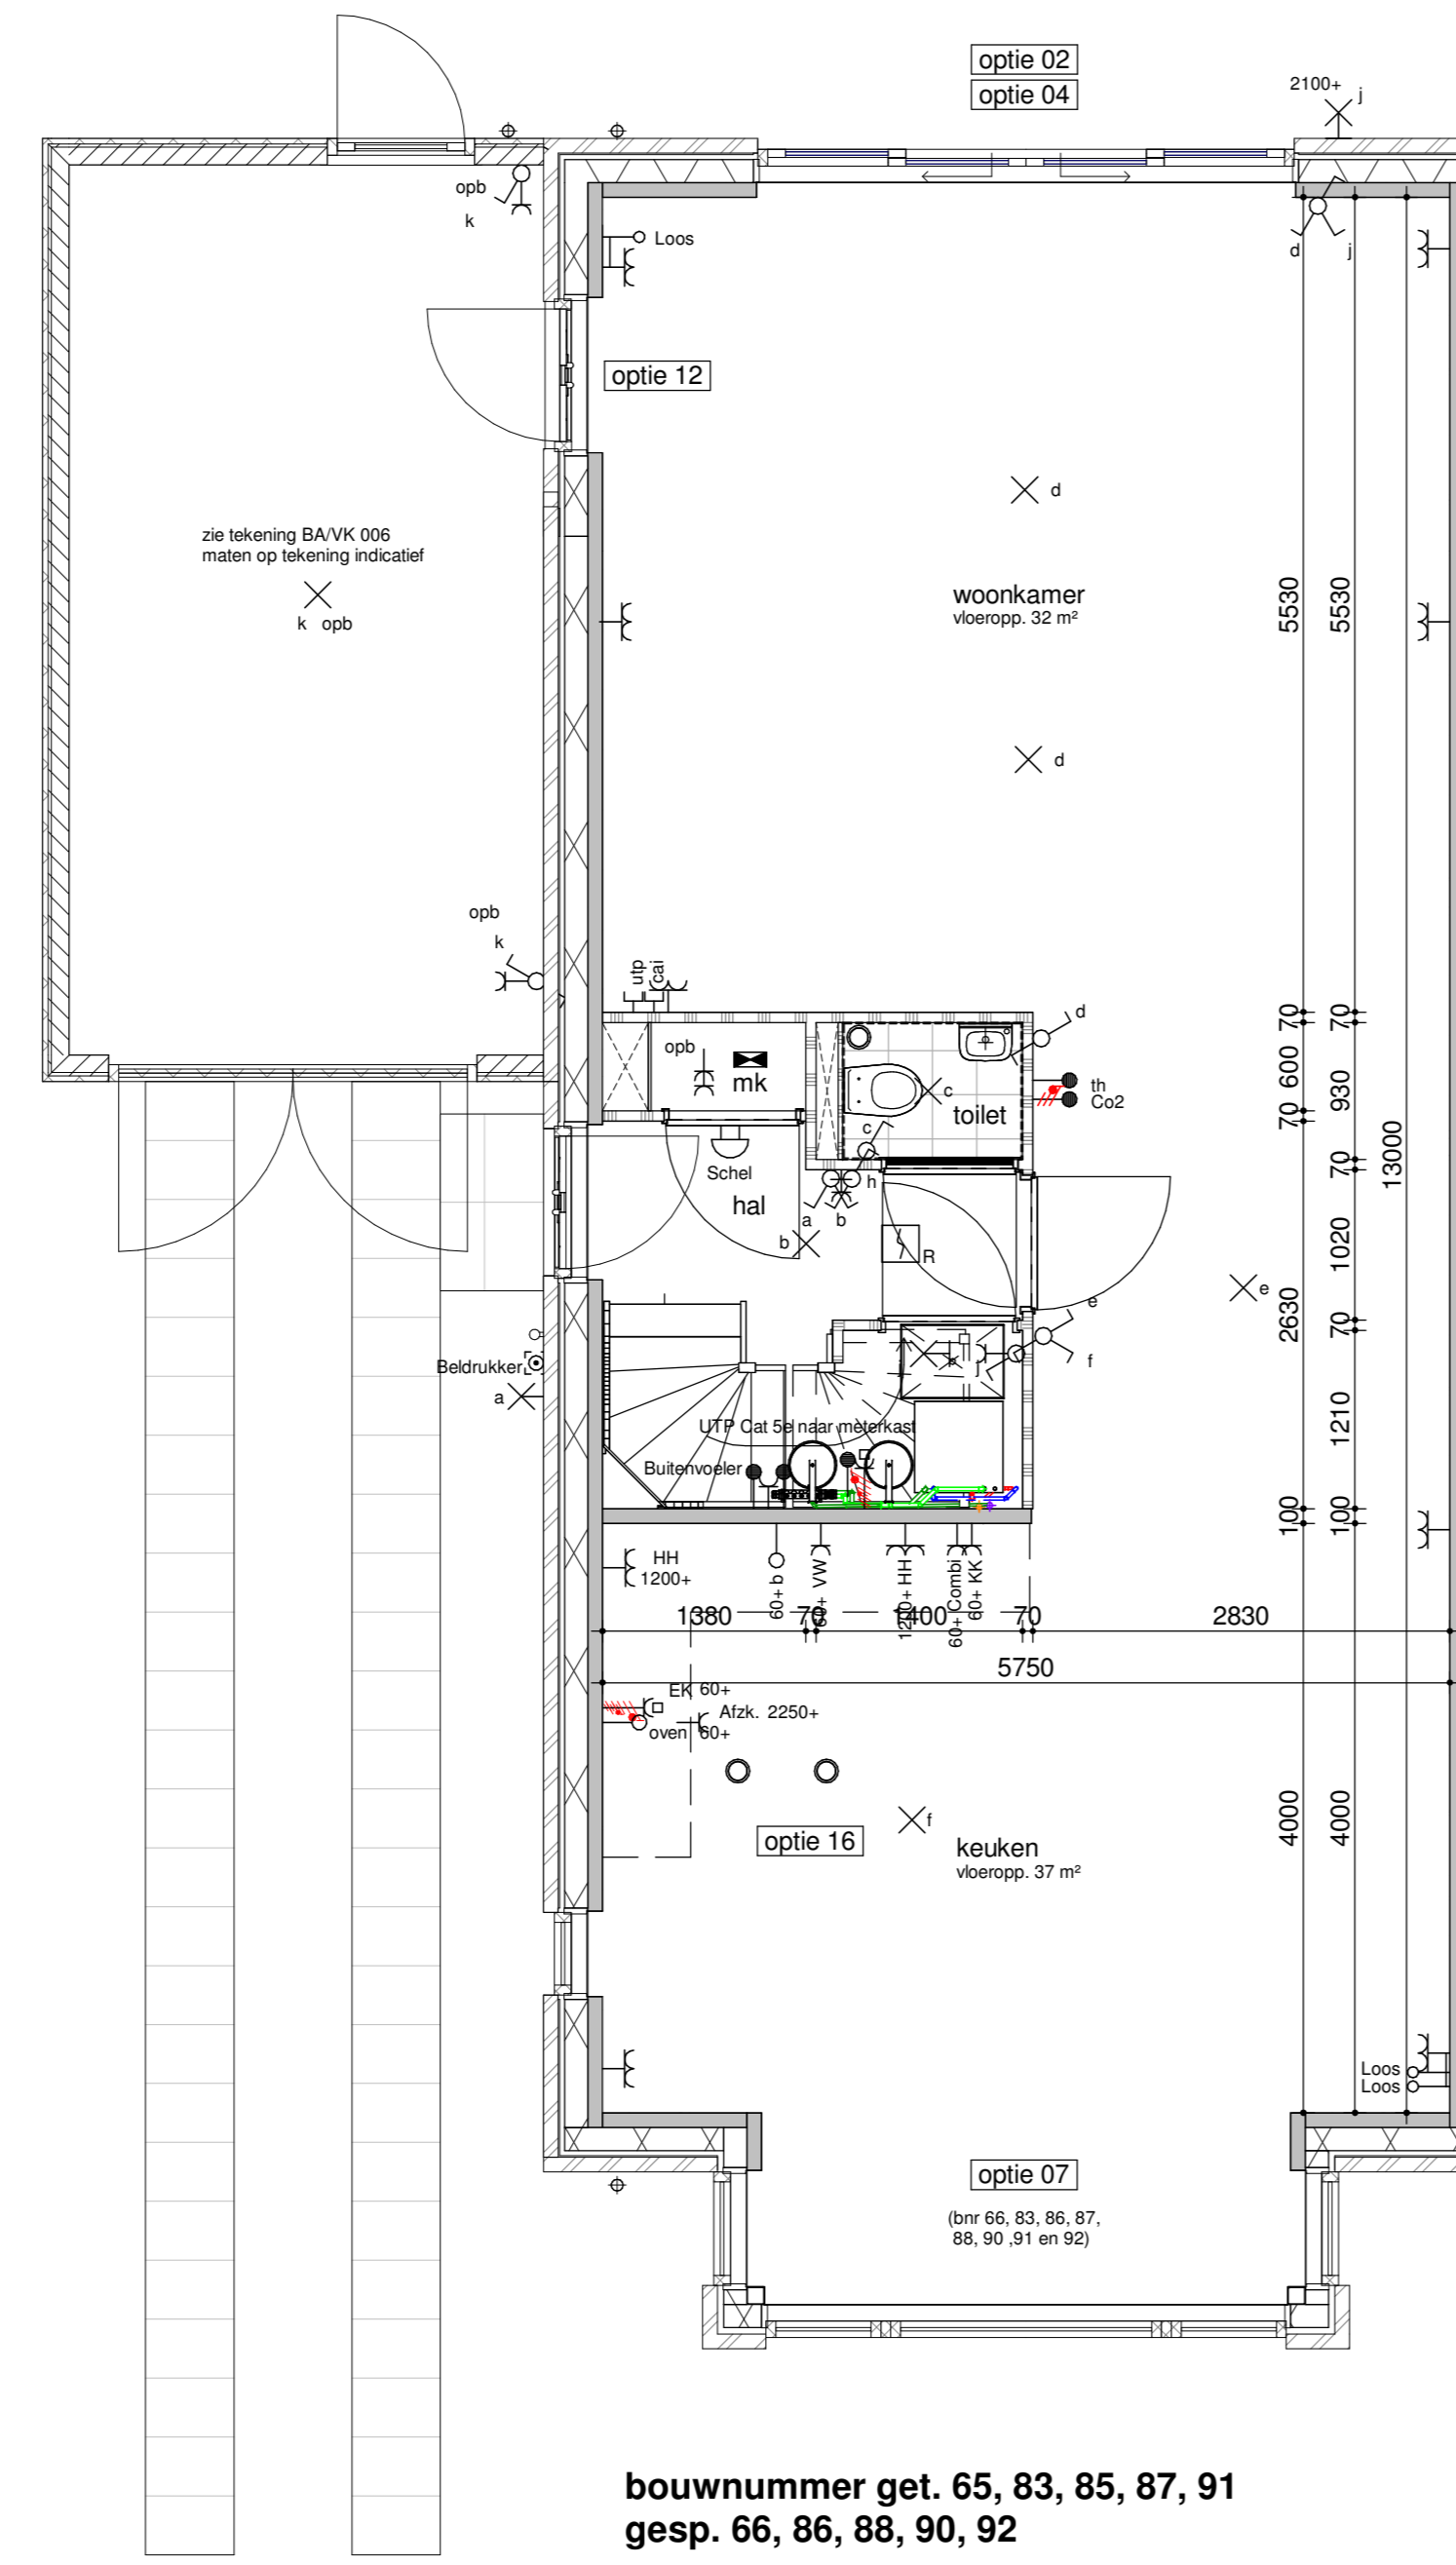


bouwnummer get. 65, 83, 85, 87, 91
gesp. 66, 86, 88, 90, 92
begane grond - optie 2400
1:50

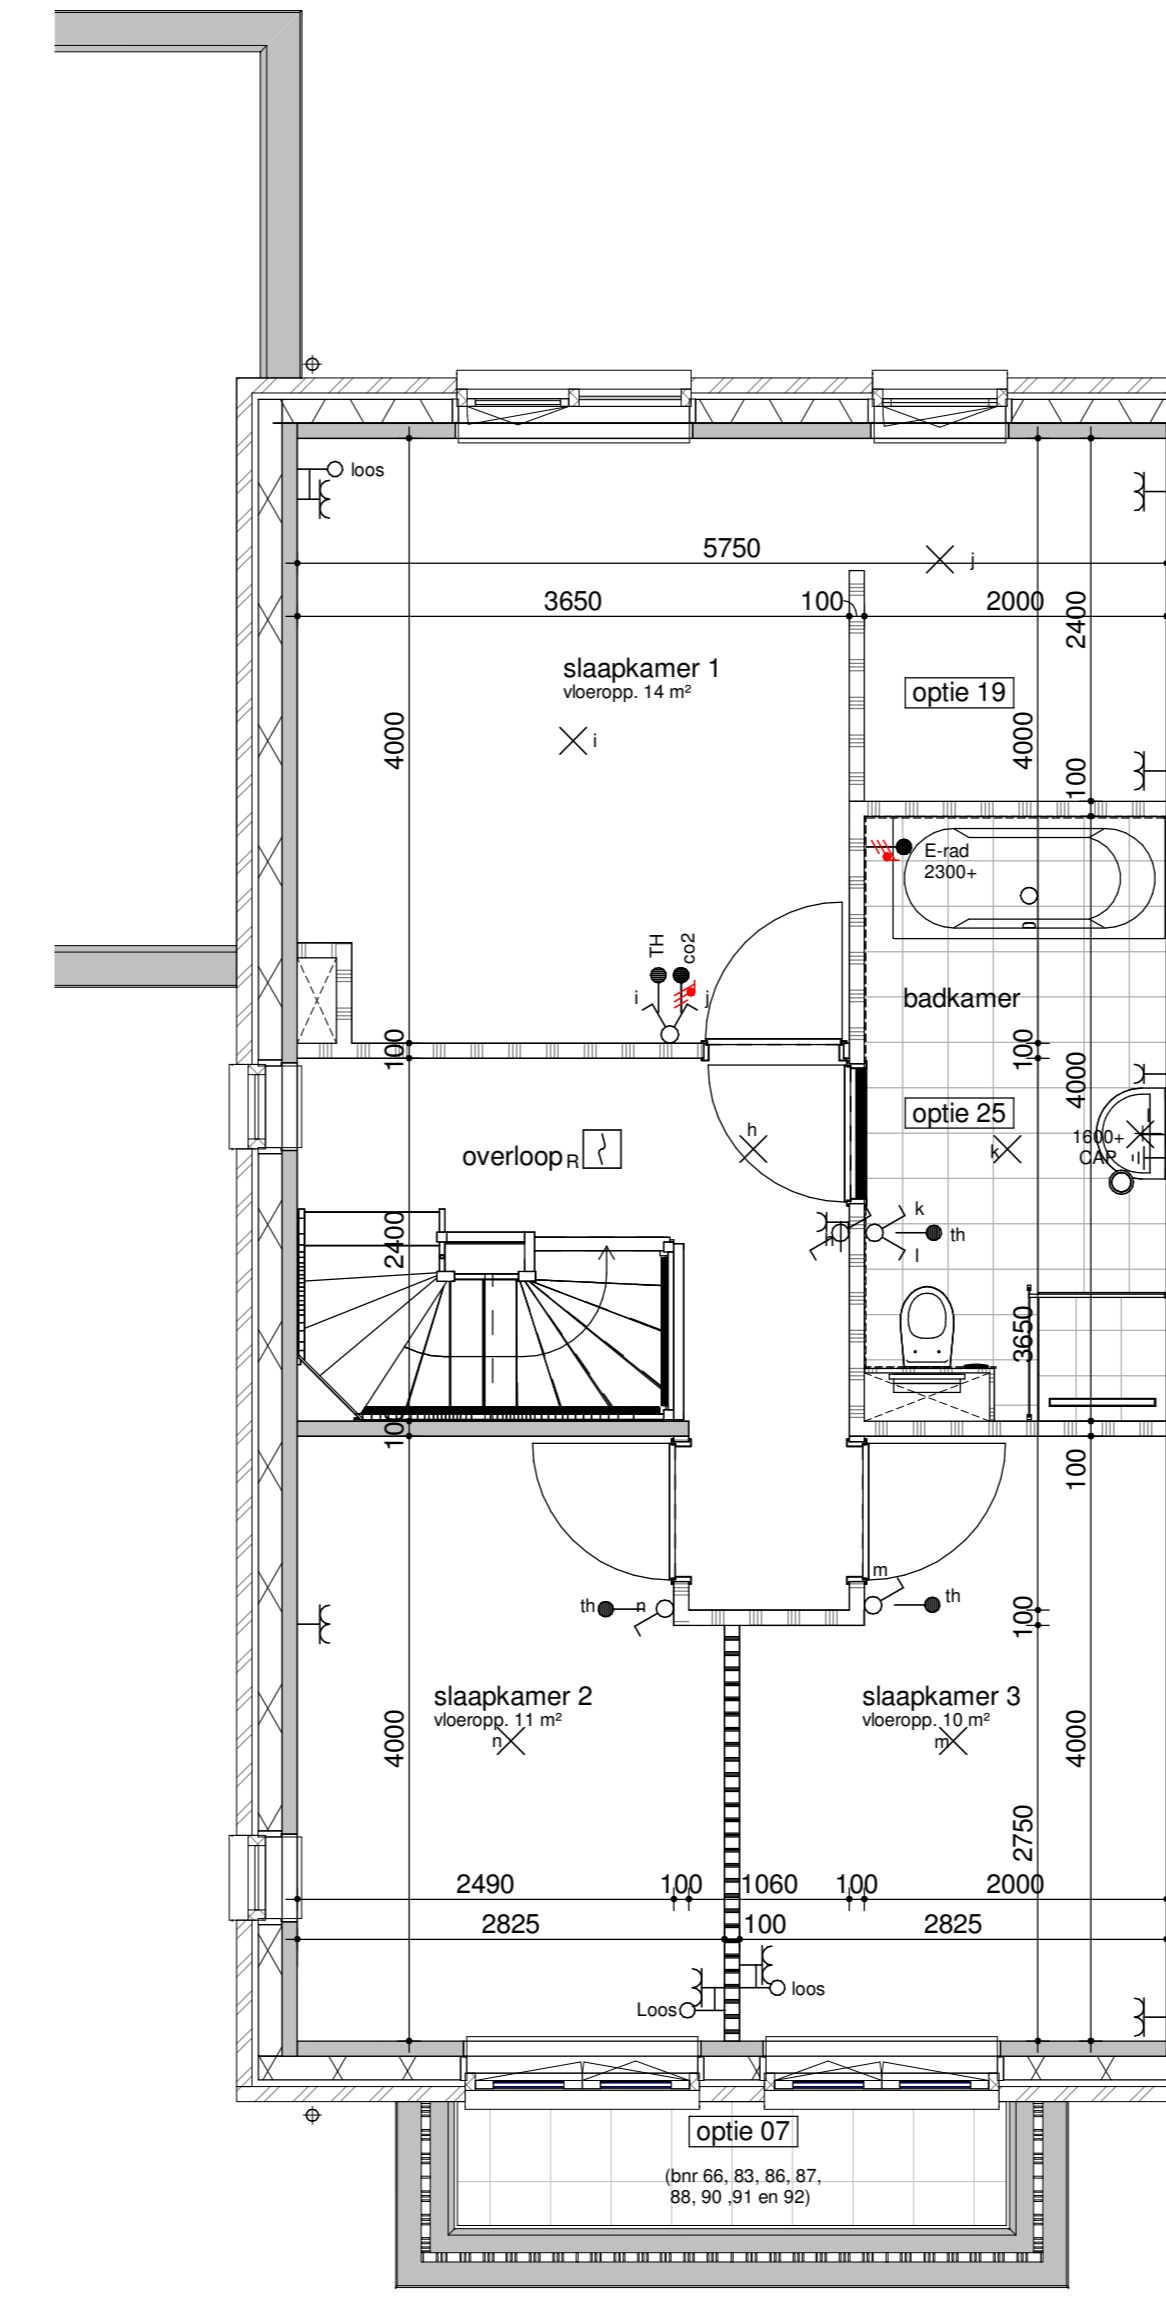


bouwnummer get. 65, 83, 85, 87, 91
gesp. 66, 86, 88, 90, 92
eerste verdieping - vergrote badkamer
1:50

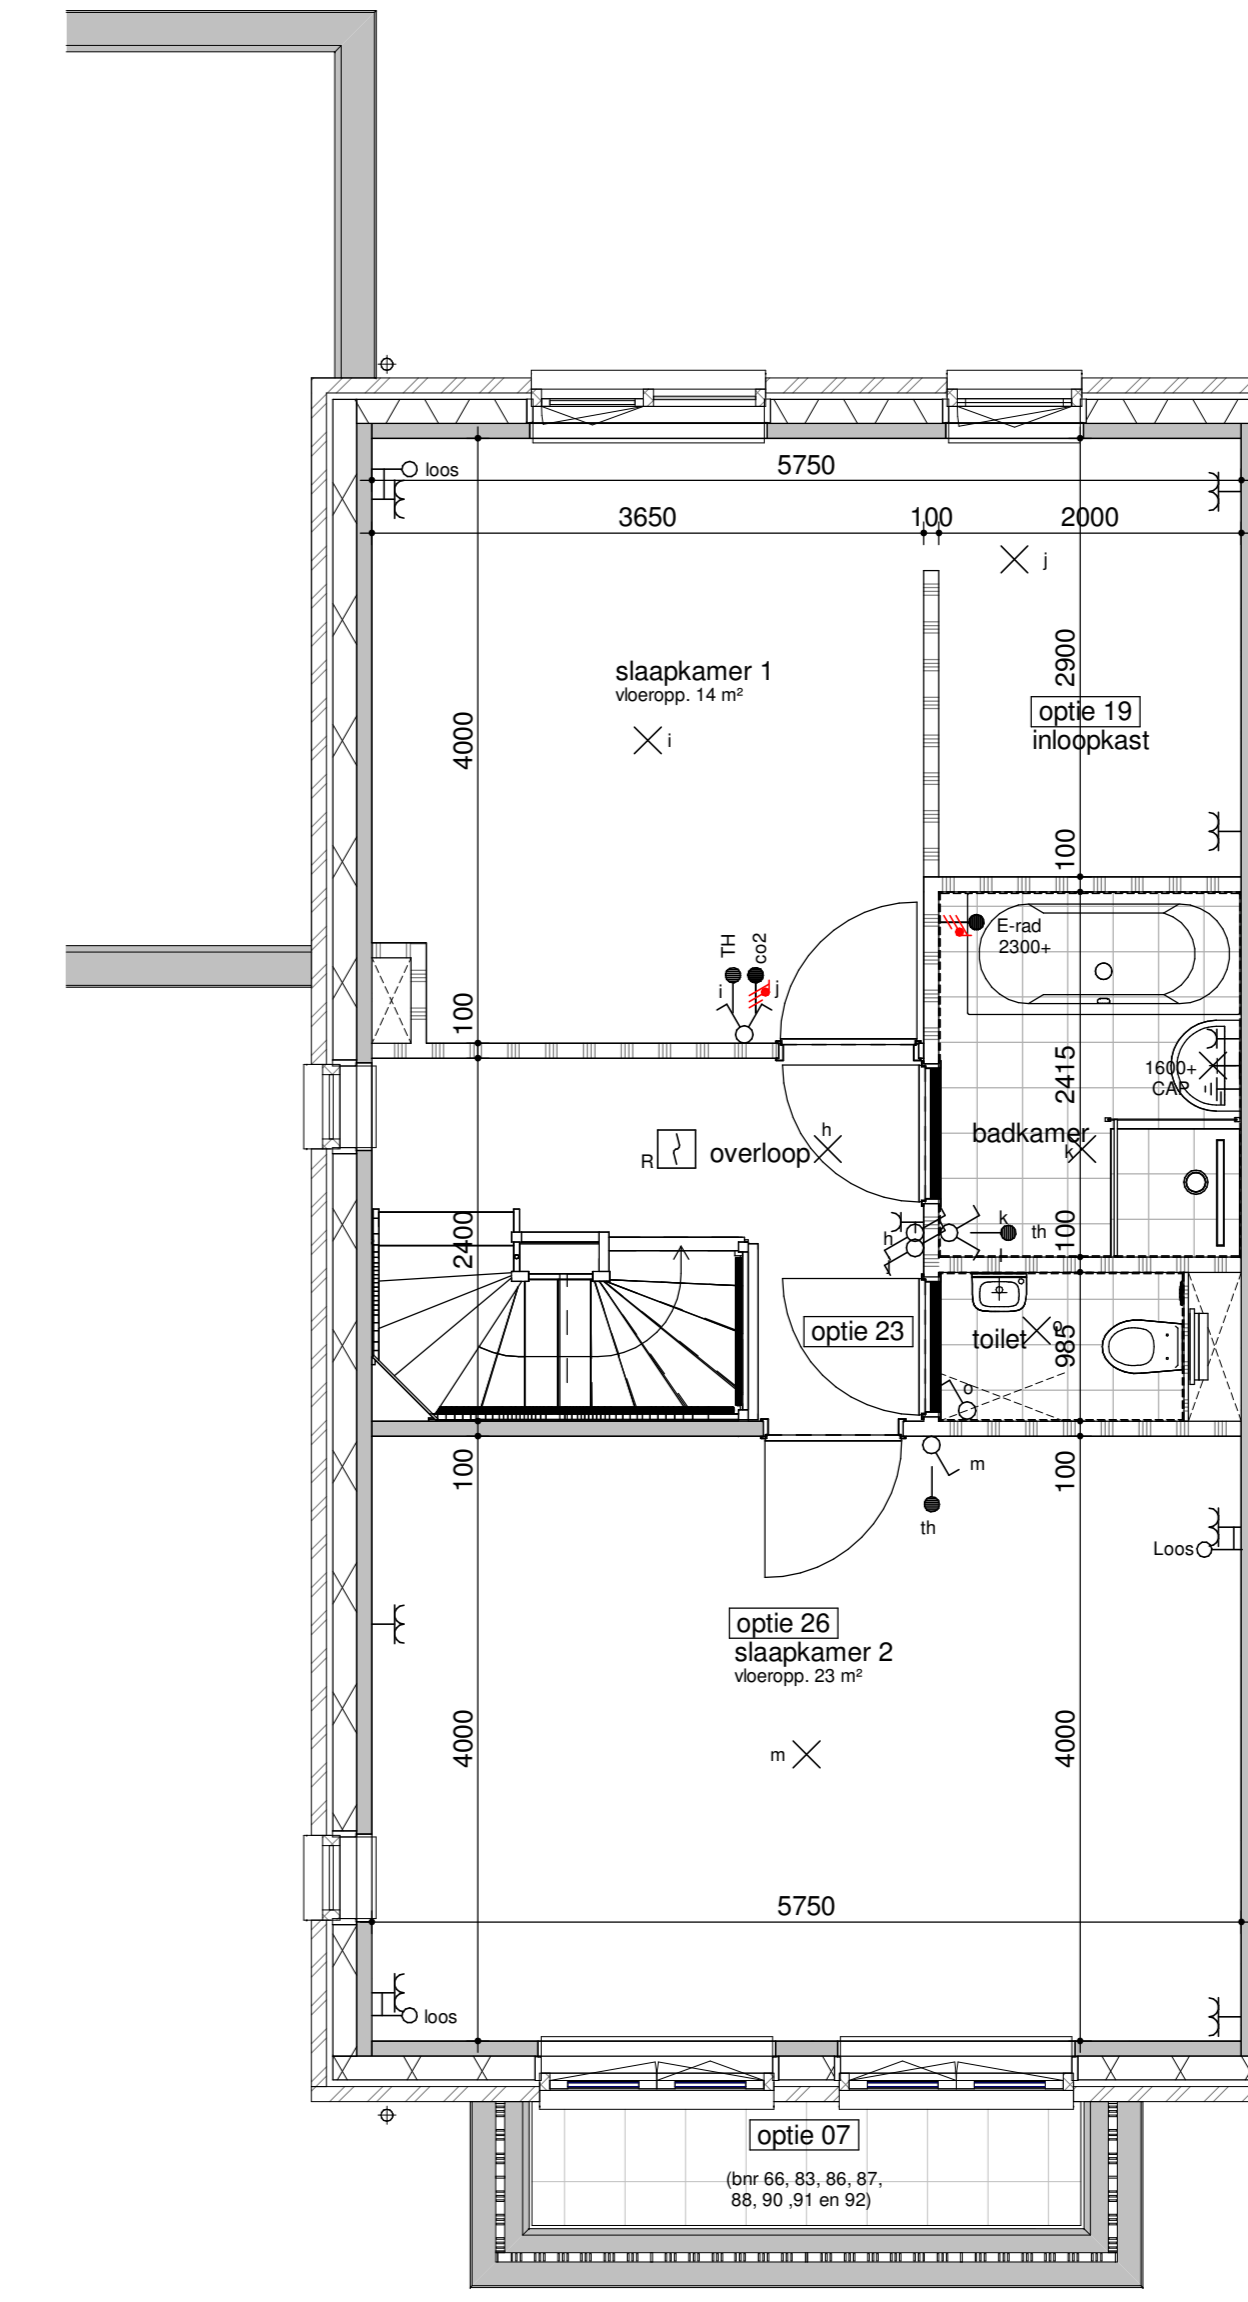


bouwnummer get. 65, 83, 85, 87, 91
gesp. 66, 86, 88, 90, 92
eerste verdieping - samenvoegen slaapkamer 2 en 3
1:50

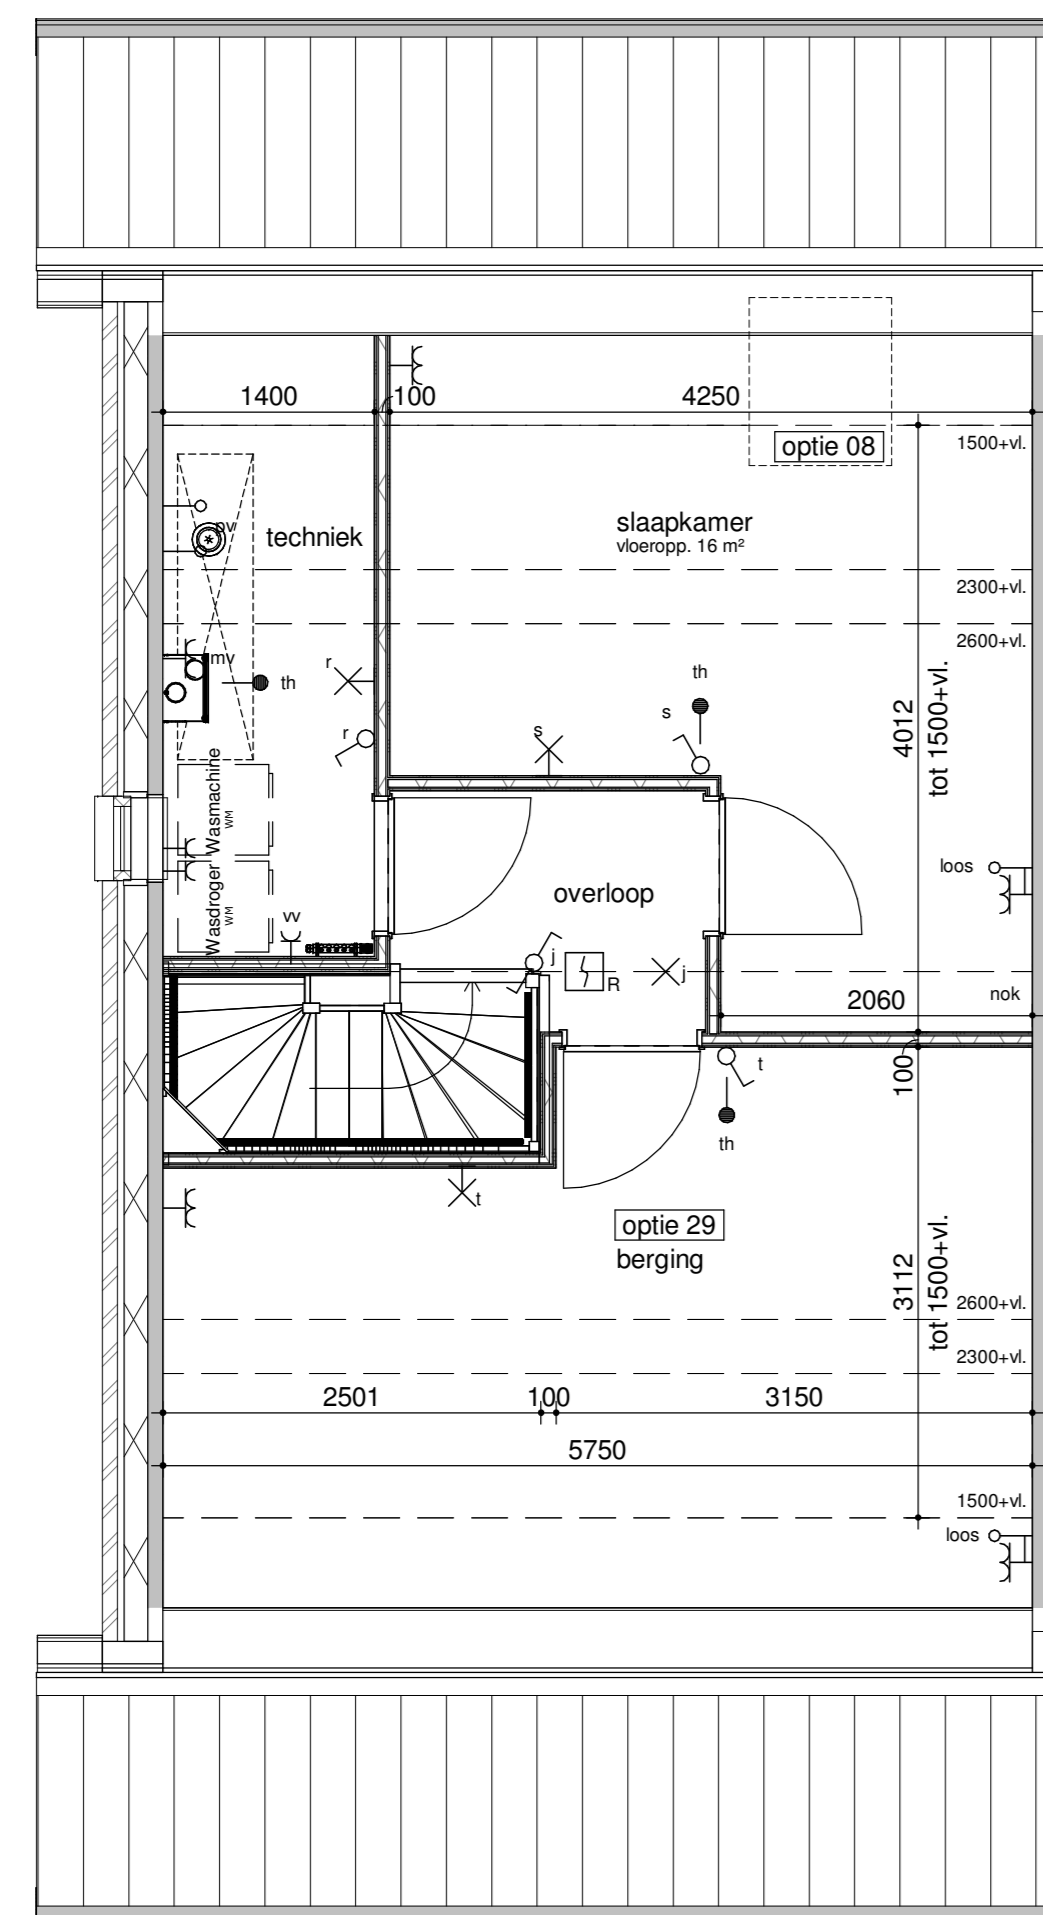

bouwnummer get. 65, 83, 85, 87, 91
gesp. 66, 86, 88, 90, 92
tweede verdieping - zolderindeling
1:50

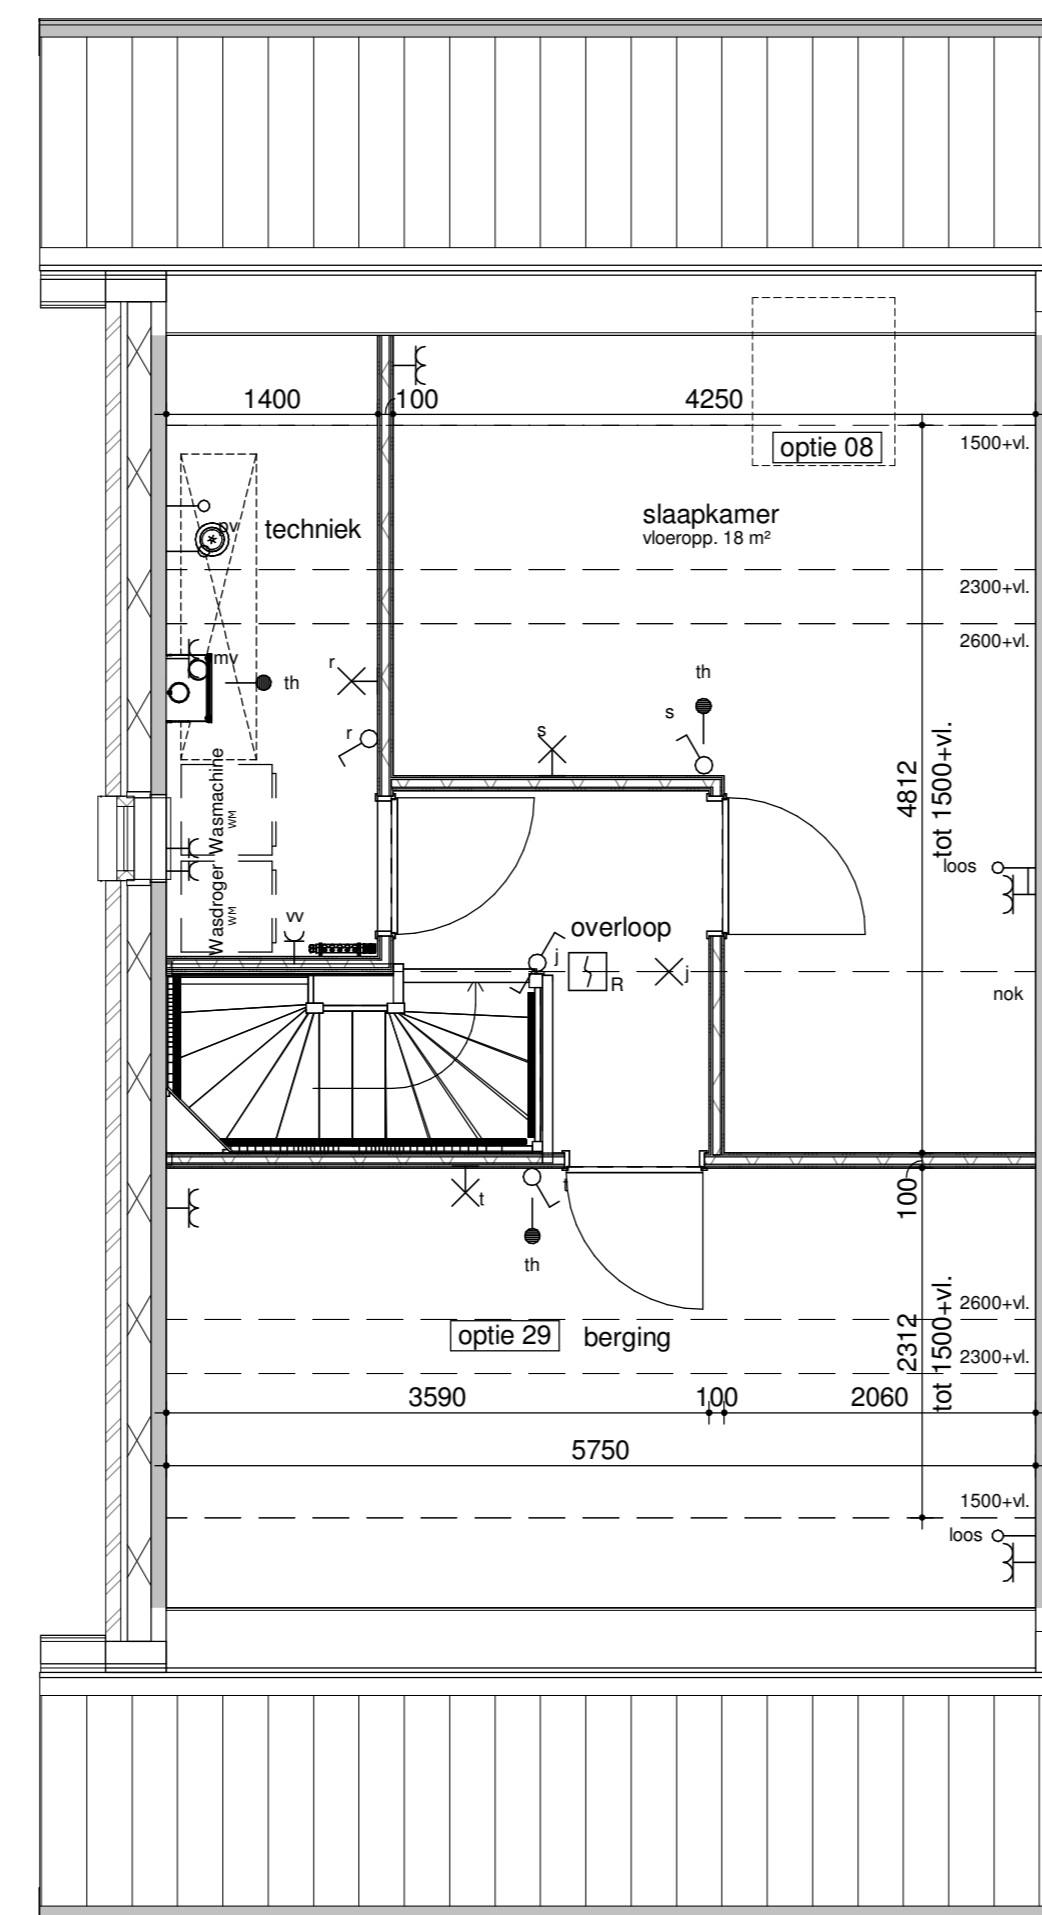

bouwnummer get. 65, 83, 85, 87, 91
gesp. 66, 86, 88, 90, 92
tweede verdieping - zolderindeling
1:50

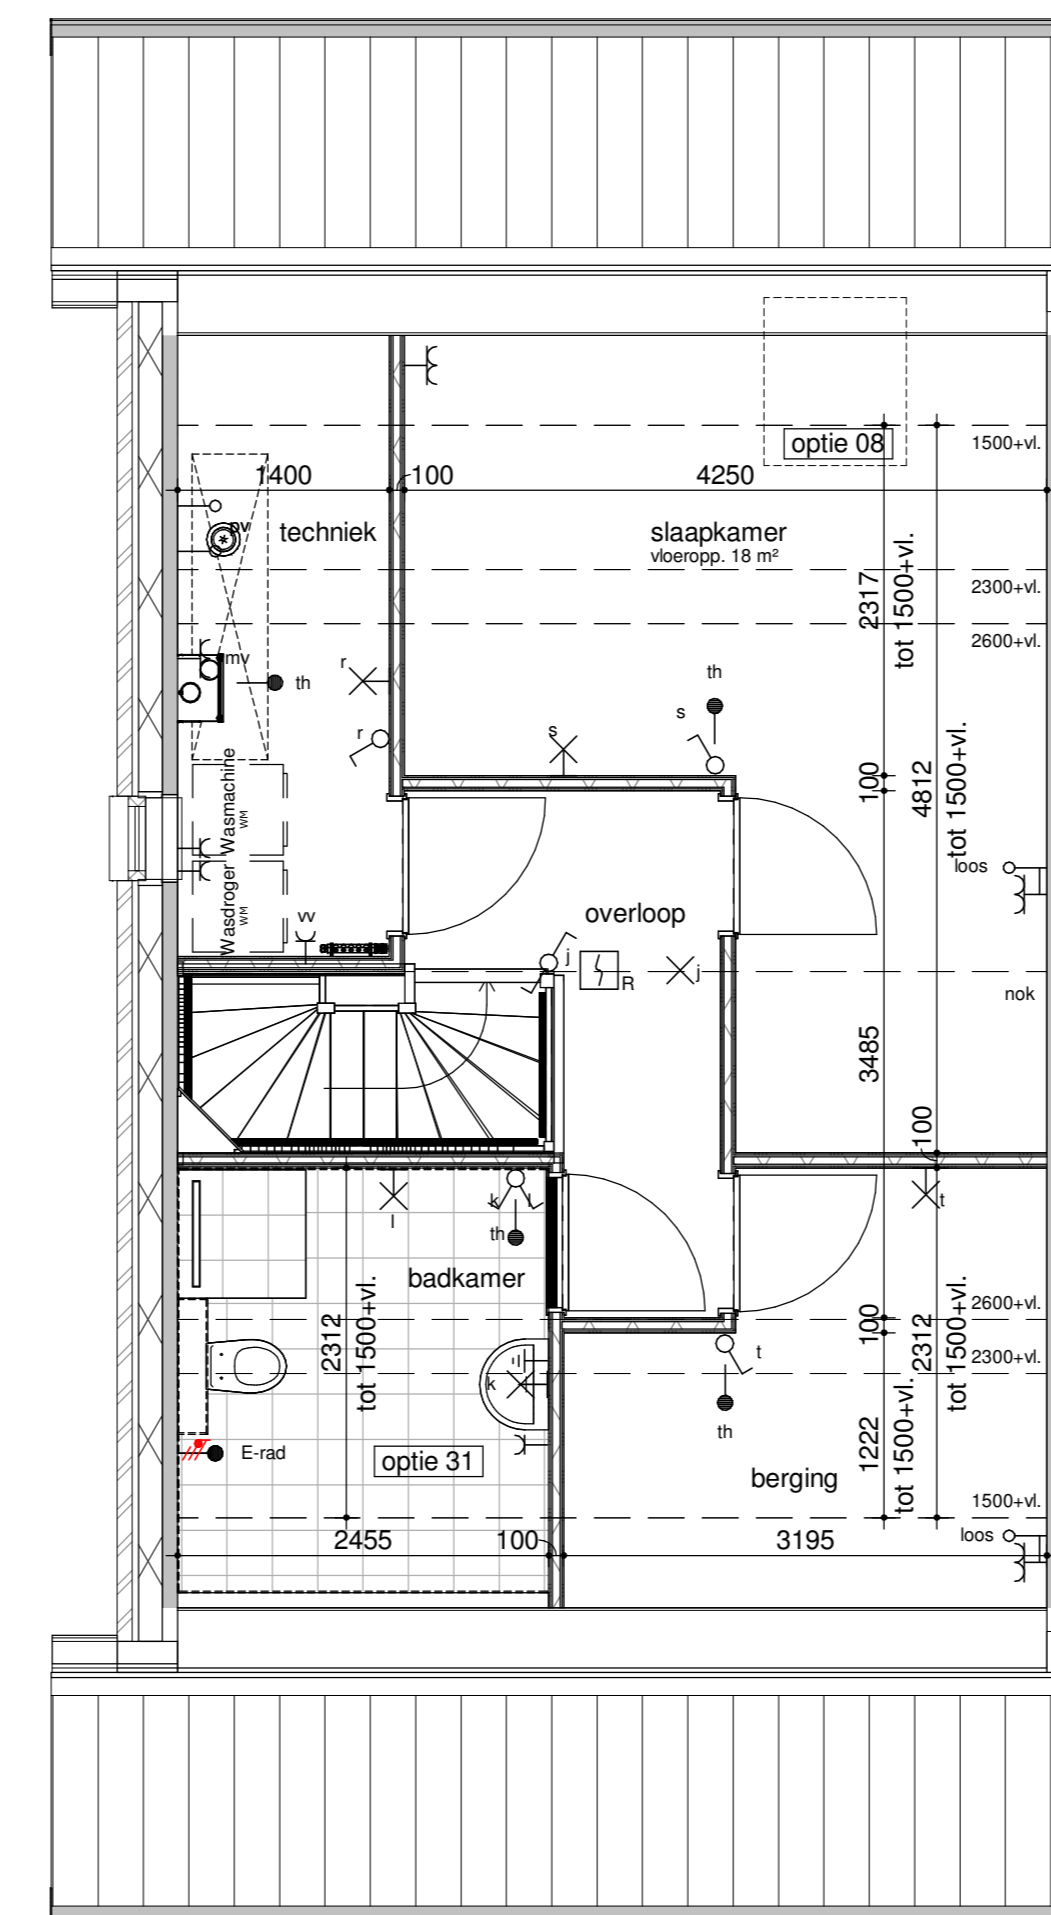

bouwnummer get. 65, 83, 85, 87, 91
gesp. 66, 86, 88, 90, 92
tweede verdieping - zolderindeling
1:50



achtergevel - 2400 uitbouw + schuifpui
1:100



achtergevel - 1200 uitbouw
1:100

Humblé Martens & Willems Architecten
www.humblemartenswillems.nl

Bedaux de Brouwer Architecten
www.bedauxdebrouwer.nl

Weusten Liedenbaum Architecten
www.weustenliedenbaum.nl

Buitenoord - Wageningen, Fase 1A
optieblad 6000x11400

Bloknr.: 9E & 13E
Bwnr.: 65, 66, 83, 85, 86, 87, 88, 90, 91, 92

Werknummer: 18-2019

datum: 13-09-2019
wijziging: 11-10-2019

tek.nr.: BA/VK.315
schaal: 1:50/1:100
formaat: A0

getekend: WLA

Trebbe Wonen
Postbus 250
8000 AG Zwolle

telefoon 088 259 00 00



Definitief