




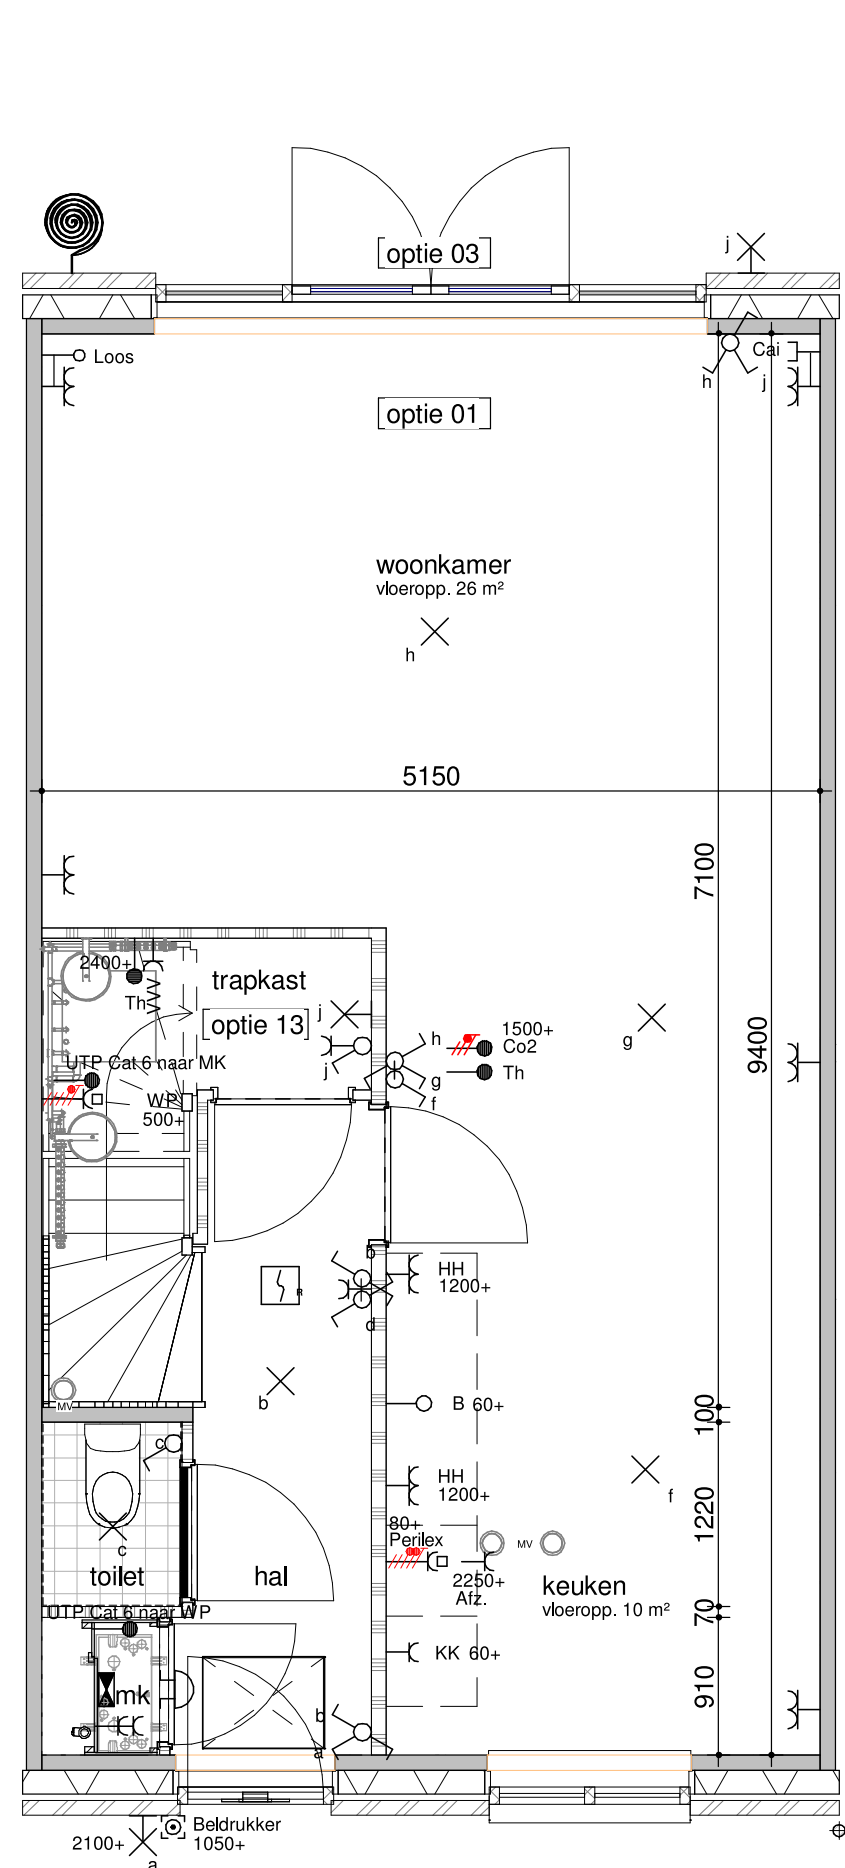


bouwnummer 325, 326, 327
begane grond - optie 1200
1 : 50

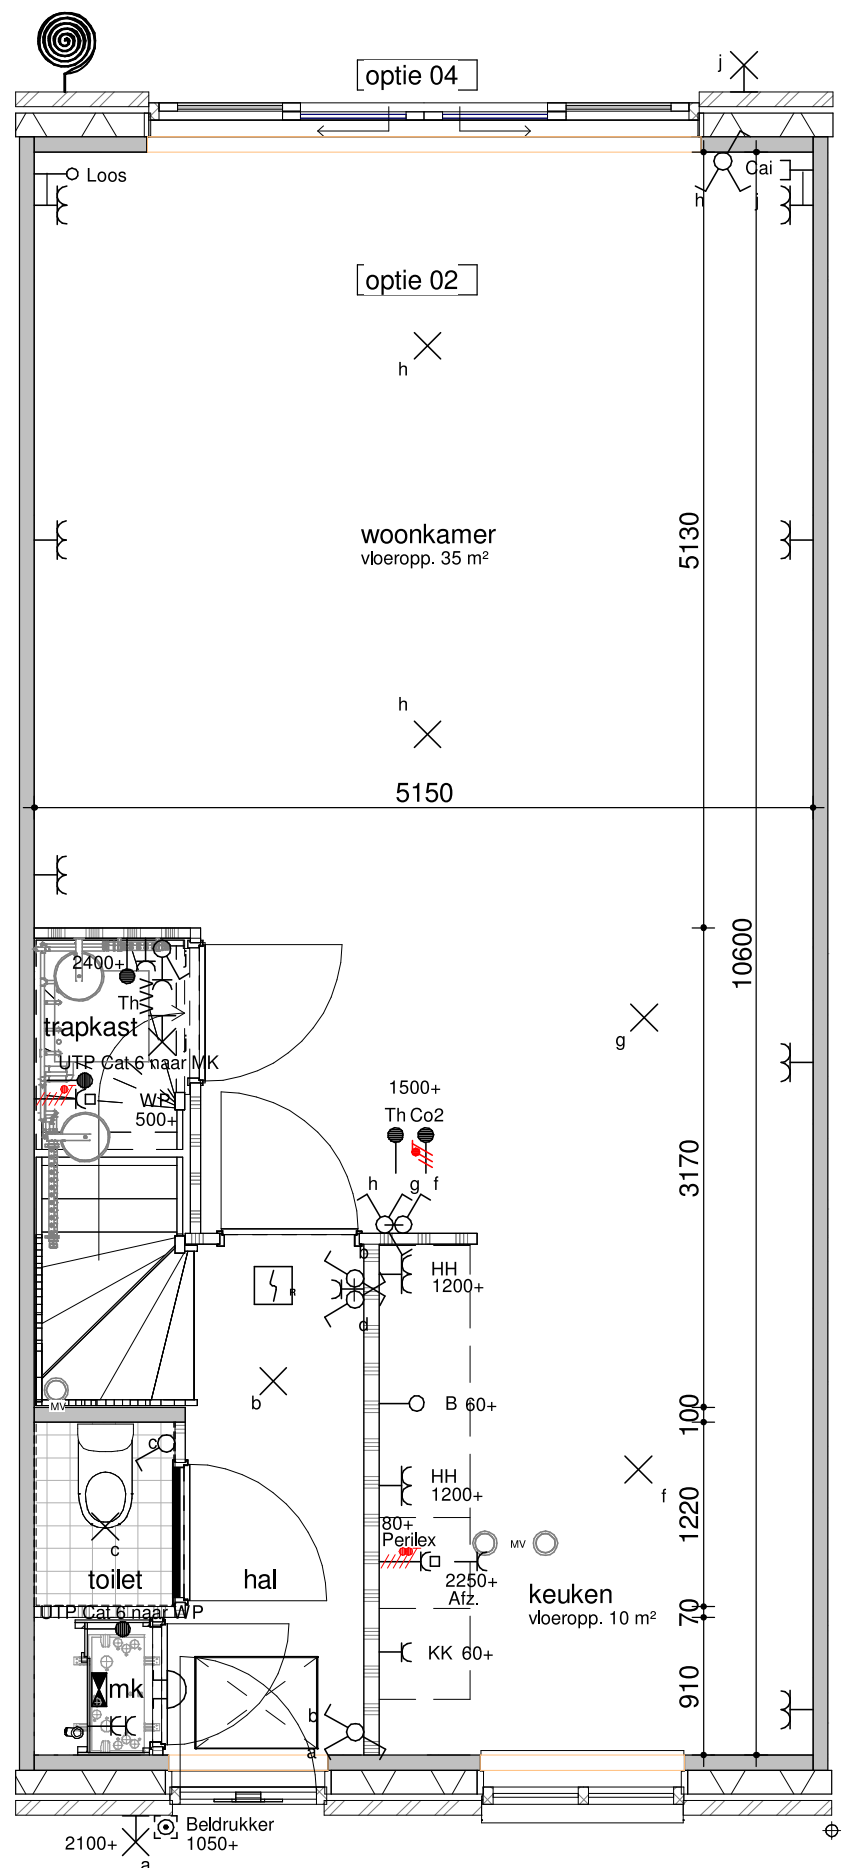


bouwnummer 325, 326, 327
begane grond - optie 2400
1 : 50

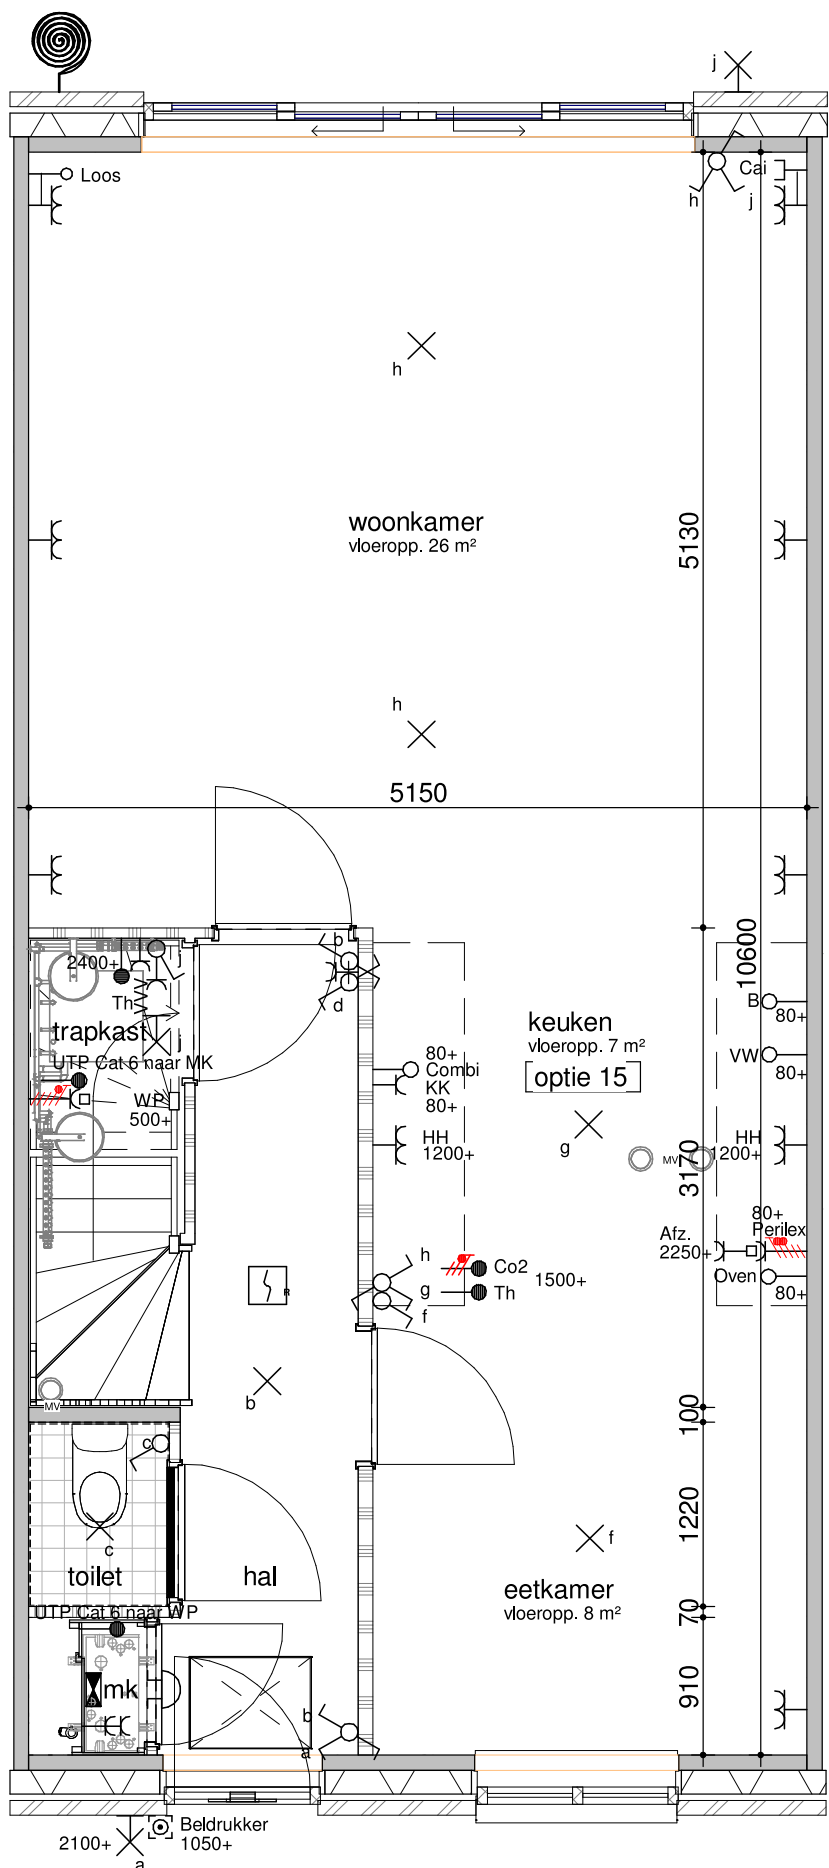


bouwnummer 325, 326, 327
begane grond - optie middenkeuken
1 : 50

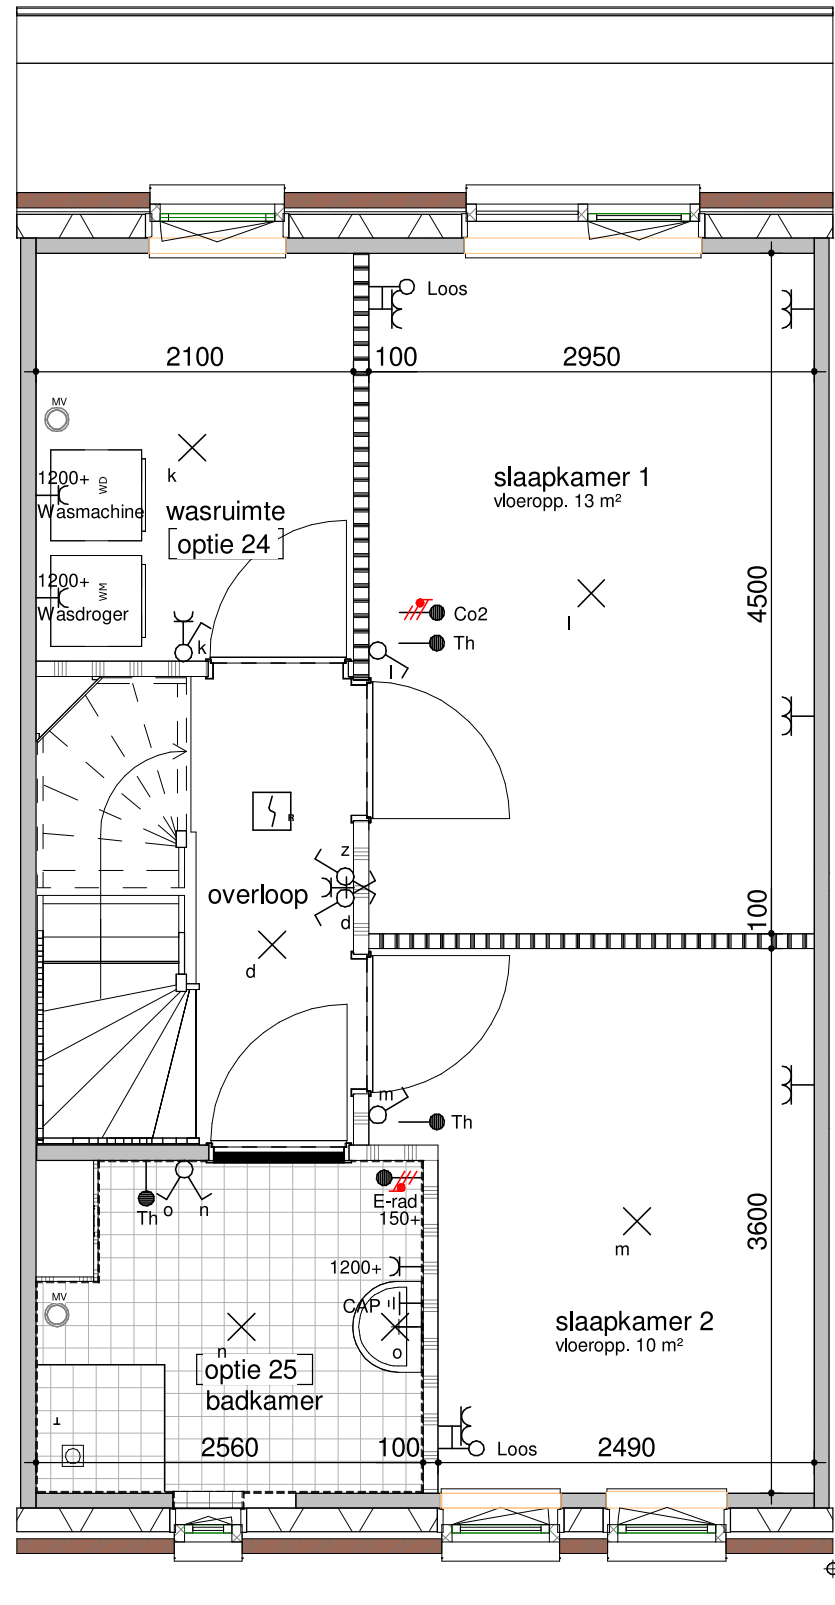


bouwnummer 325, 326, 327
eerste verdieping - vergrote badkamer
1 : 50

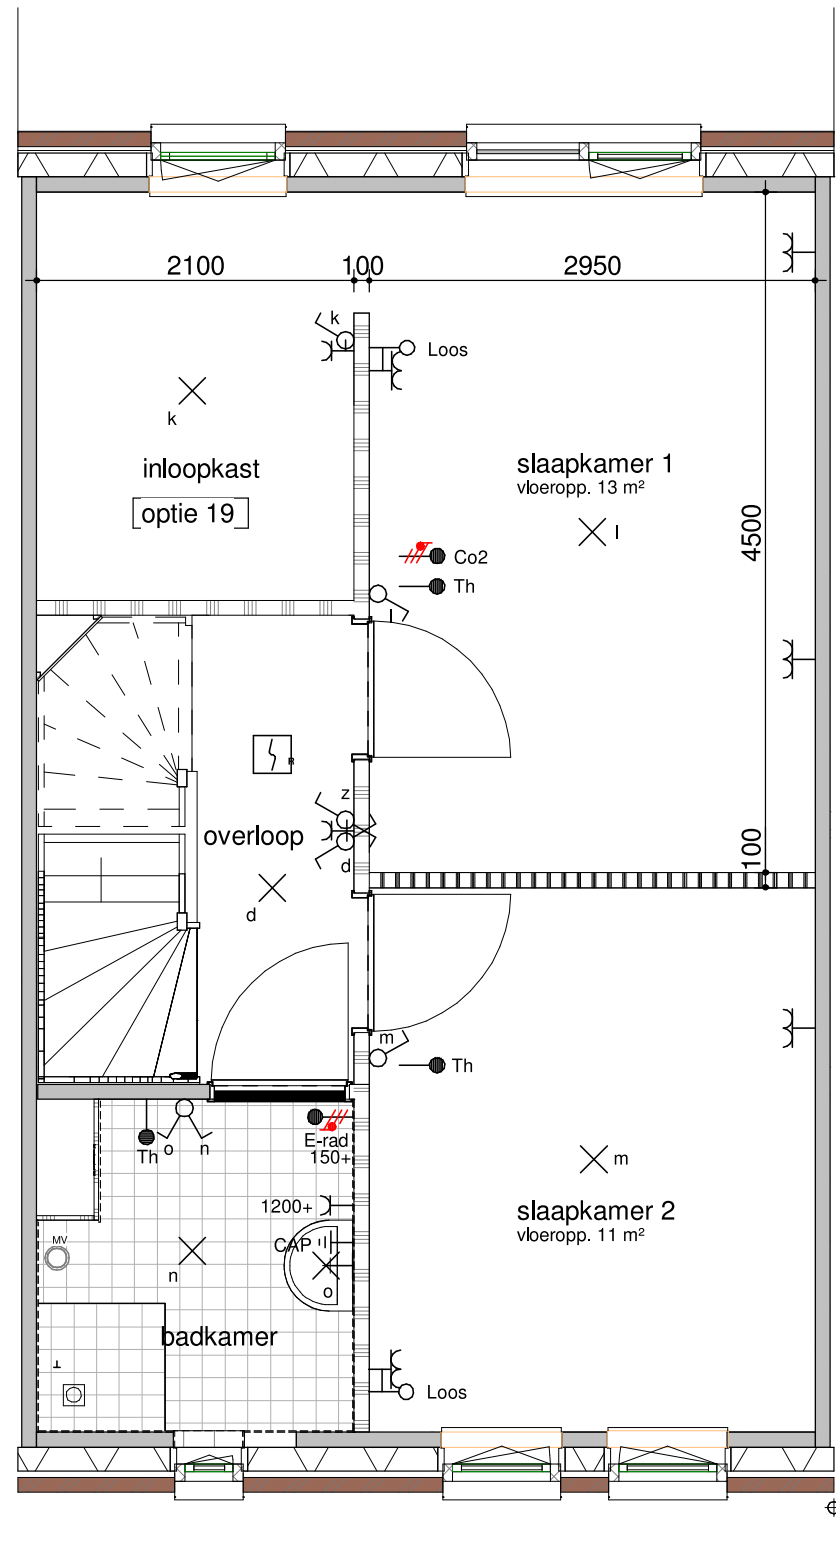

bouwnummer 325, 326, 327
eerste verdieping - inloopkast
1 : 50

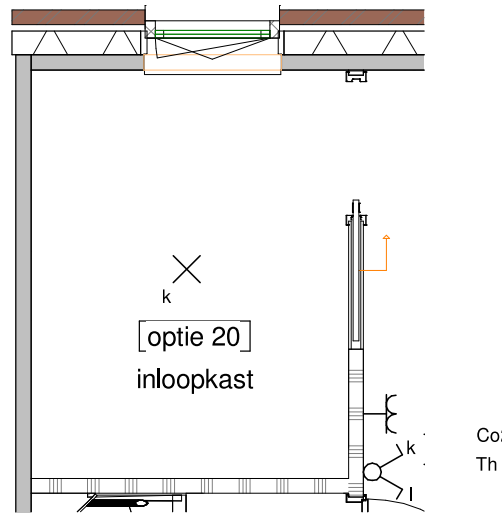

eerste verdieping - inloopkast met schuifdeur
1 : 50

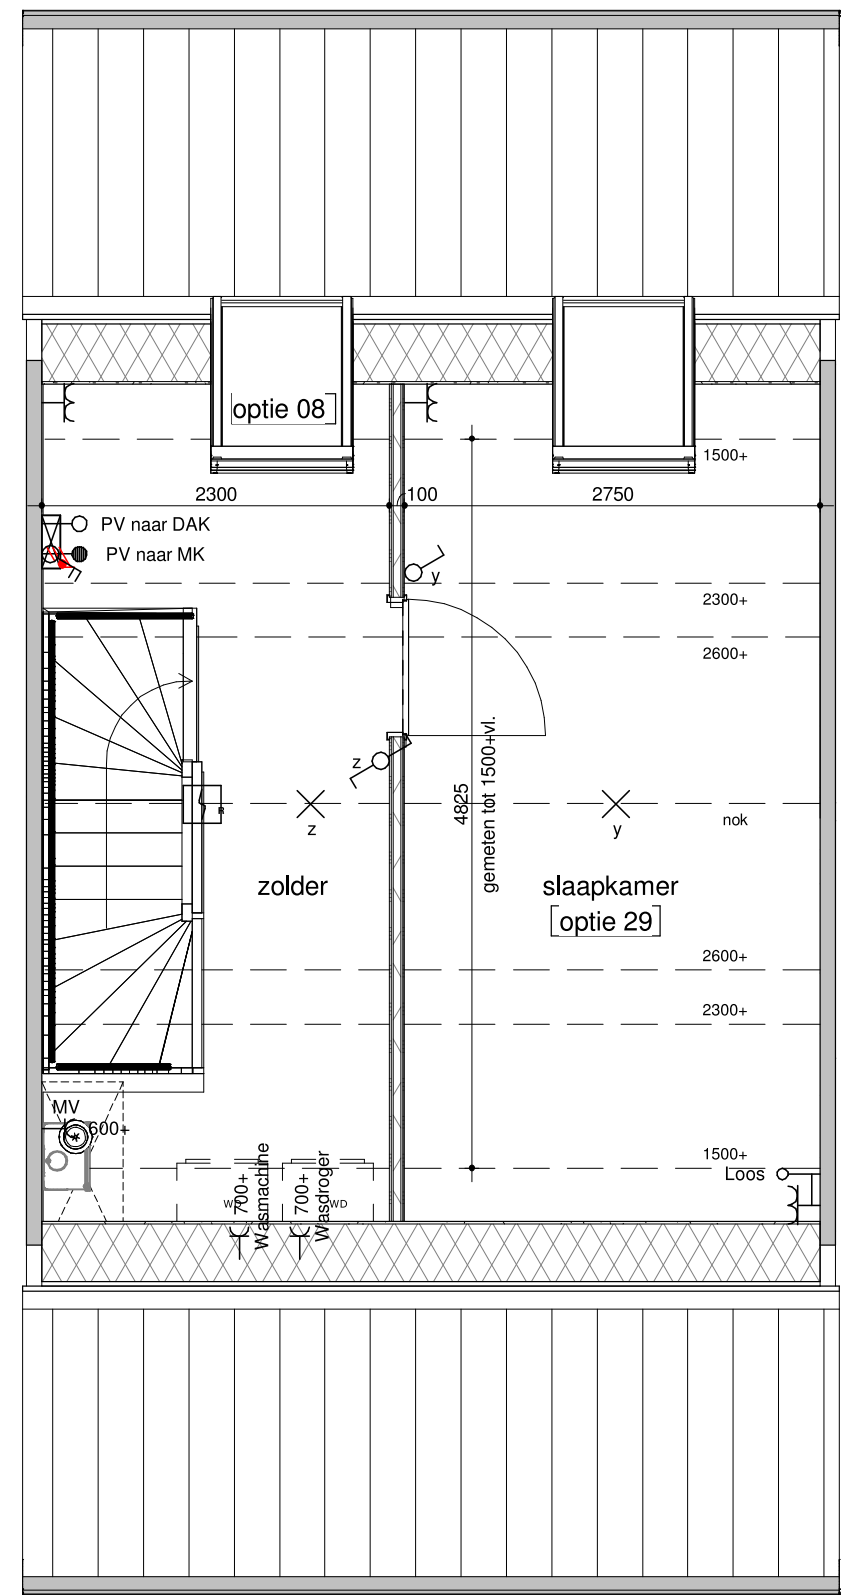

bouwnummer 325, 326, 327
tweede verdieping - zolderindeling
1 : 50



achtergevel - 1200 uitbouw + dubbele deur
1 : 100



achtergevel - 2400 uitbouw + schuifpui
1 : 100

Humblé Martens & Willems Architecten
www.humblemartenswillems.nl

Bedaux de Brouwer Architecten
www.bedauxdebrouwer.nl

Weusten Liedenbaum Architecten
www.weustenliedenbaum.nl

Buitenoord - Wageningen, Fase 5a
optieblad 5400x9000

Bloknr.: 19D
Bwnr.: 18-2019F5a

Werknummer:
18-2019F5a

datum: 24-06-2021
wijziging:

tek.nr.:
BA/VK.317

schaal: 1:50/1:100
formaat: A1+

getekend: WLA

Trebbe Wonen
Postbus 250
8000 AG Zwolle

telefoon 088 259 00 00



definitief