


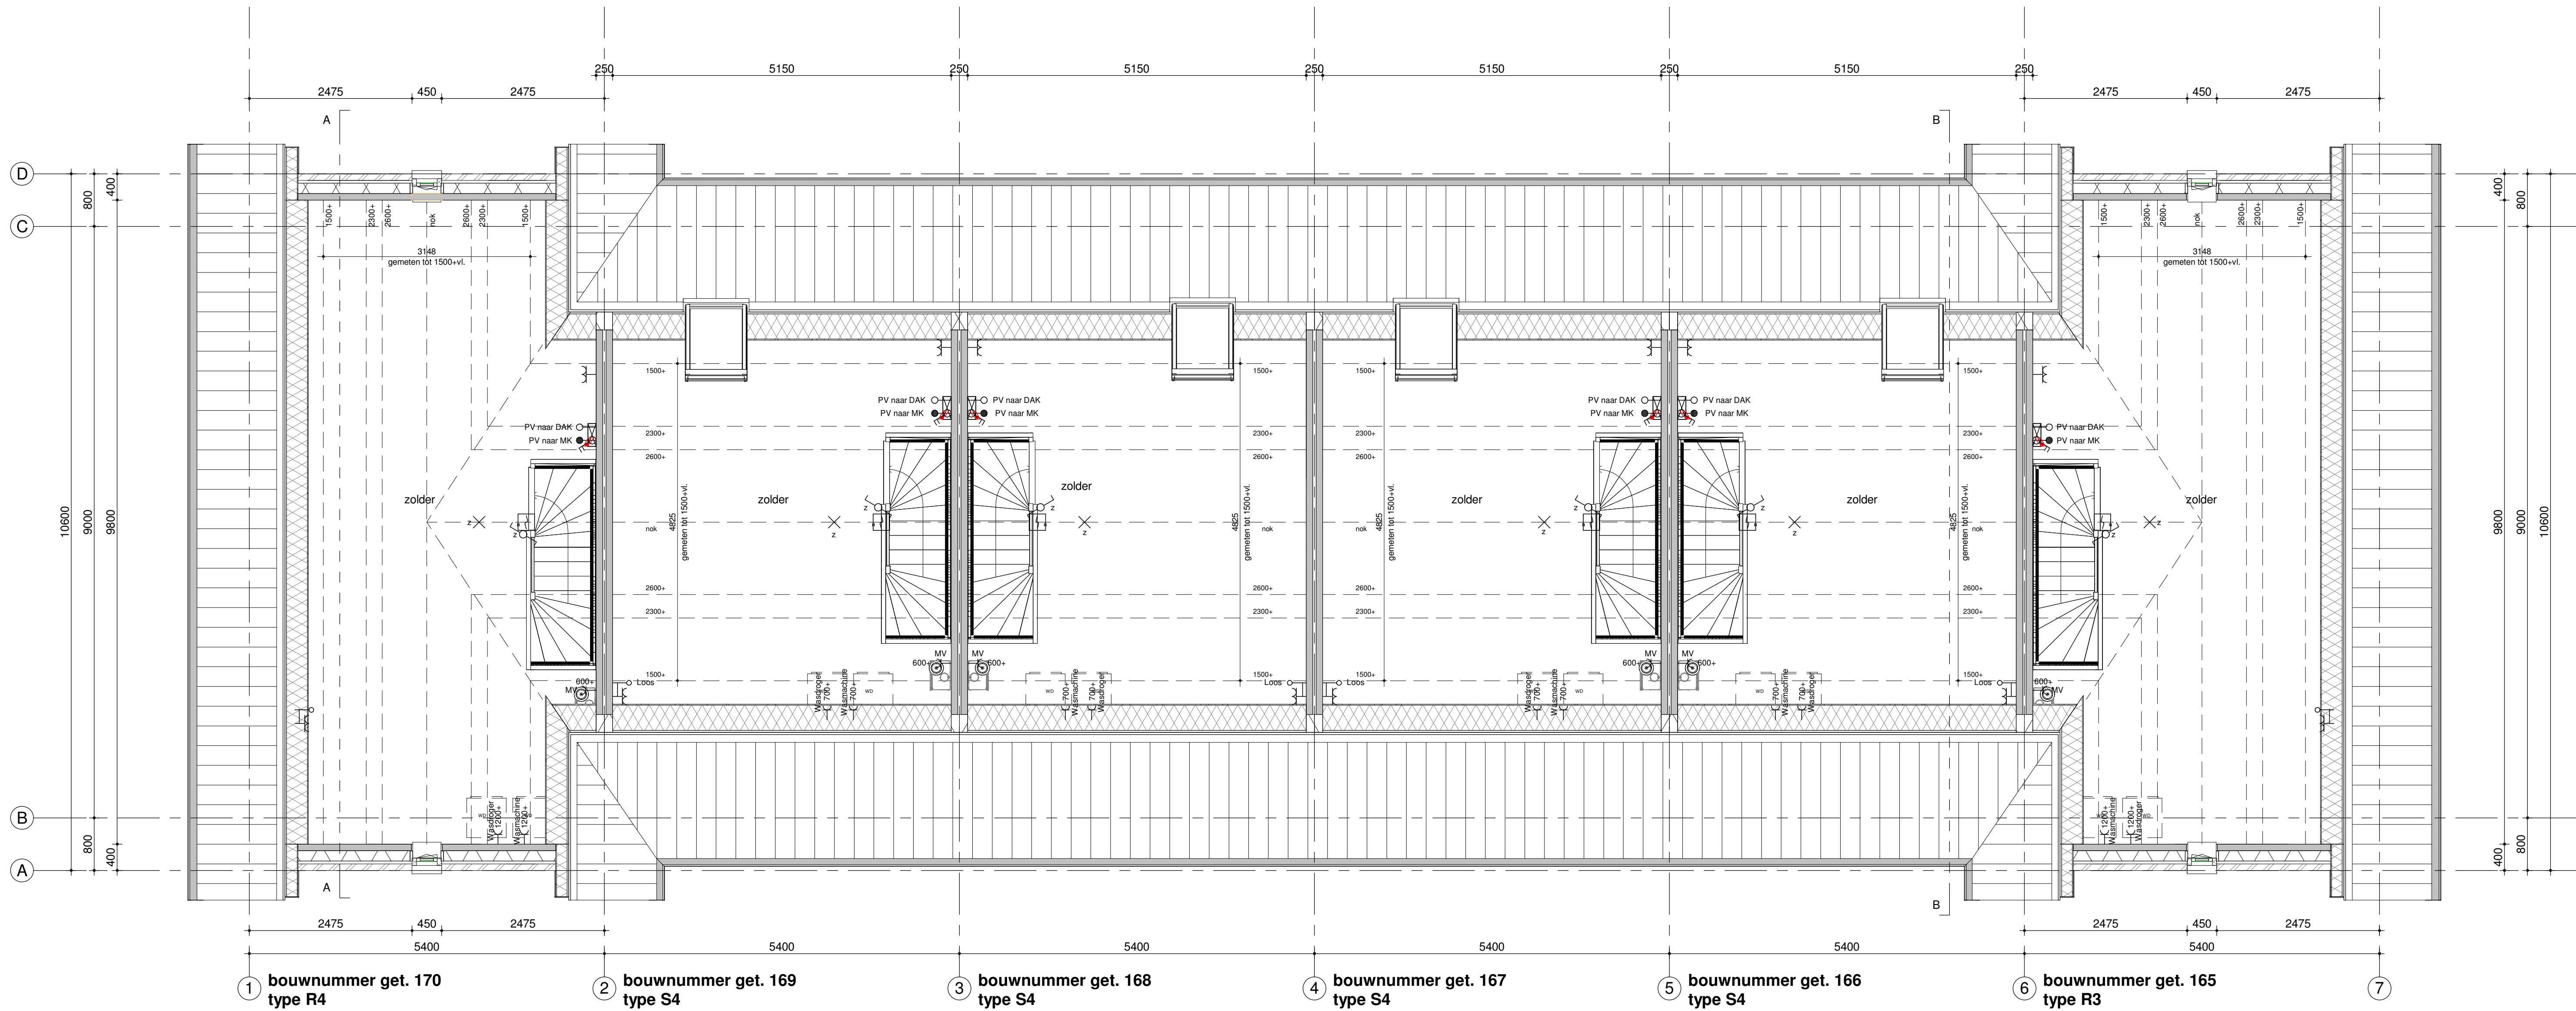

tweede verdieping / 5800+P


1:50



bouwnummer get. 170 type R4 bouwnummer get. 169 type S4 bouwnummer get. 168 type S4 bouwnummer get. 167 type S4 bouwnummer get. 166 type S4 bouwnummer get. 165 type R3

voorgevel


1:100

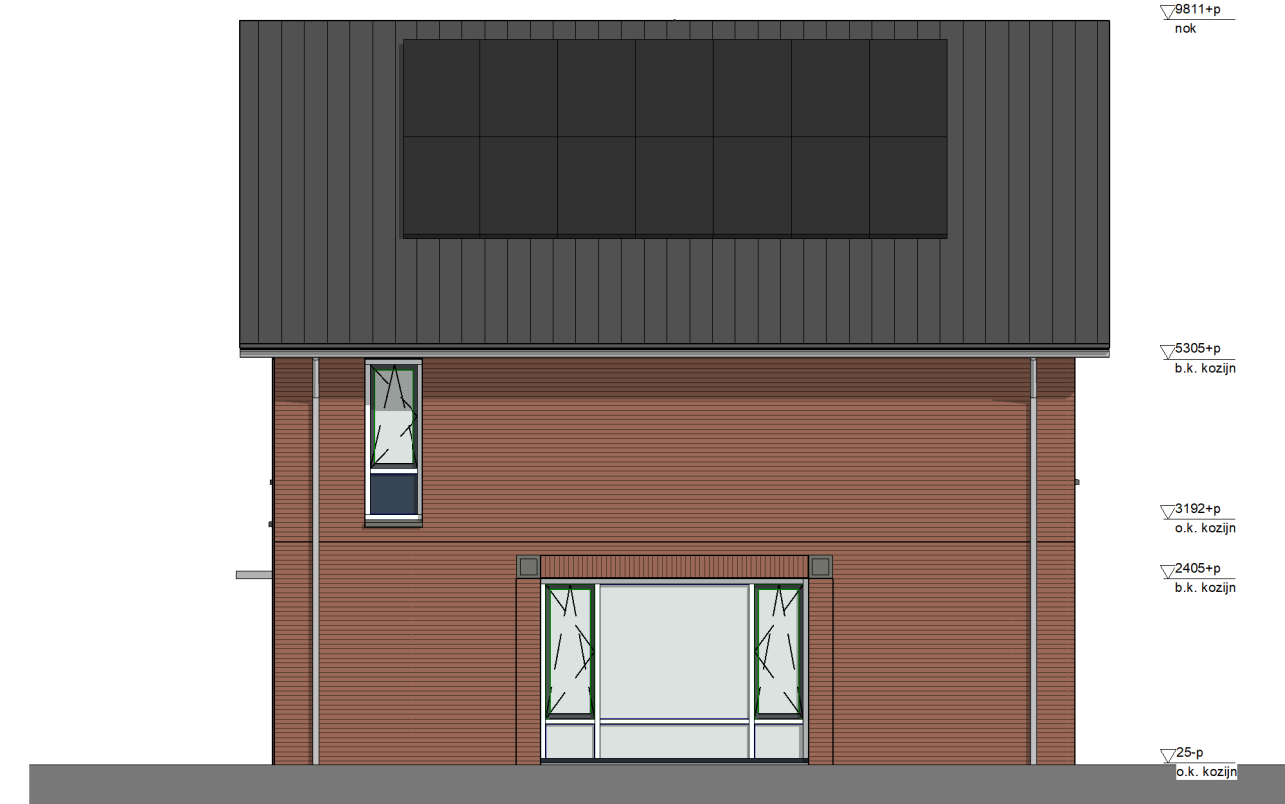

bouwnummer get. 165 type R3

rechter zijgevel

1:100

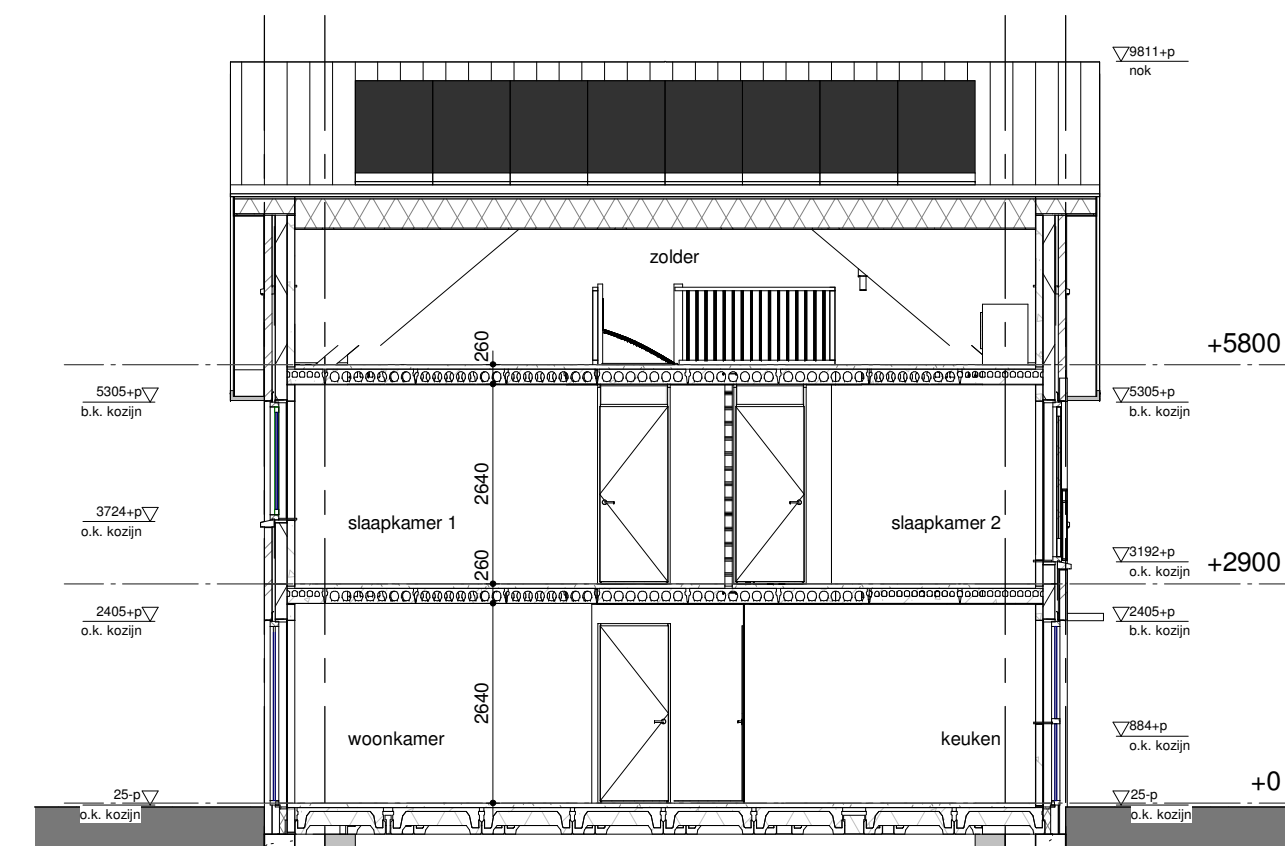

doorsnede A-A

1:100




Aan deze situatie kunnen geen rechten worden ontleend. Deze situatie is ter indicatie van de blok positie



bouwnummer get. 165 type R3 bouwnummer get. 166 type S4 bouwnummer get. 167 type S4 bouwnummer get. 168 type S4 bouwnummer get. 169 type S4 bouwnummer get. 170 type R4

achtergevel


1:100

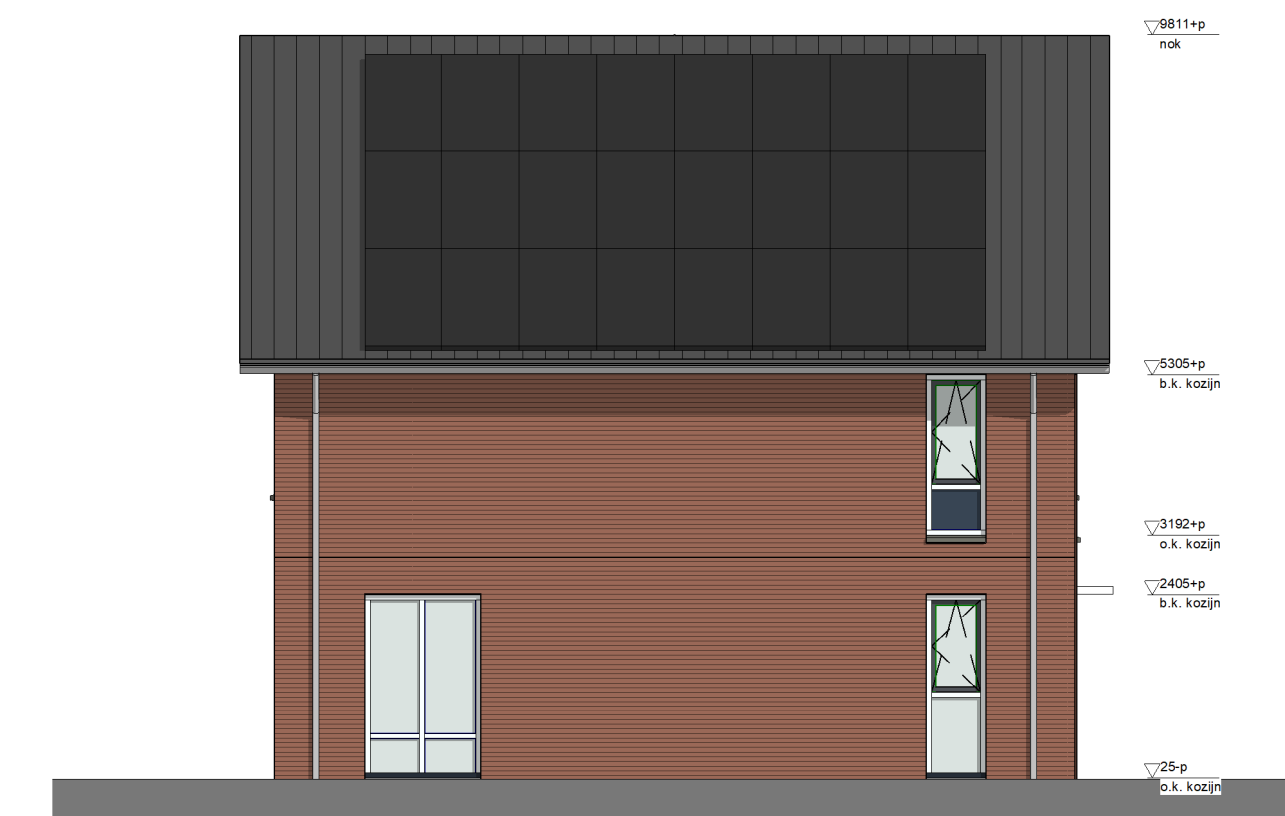

bouwnummer get. 170 type R4

linker zijgevel

1:100

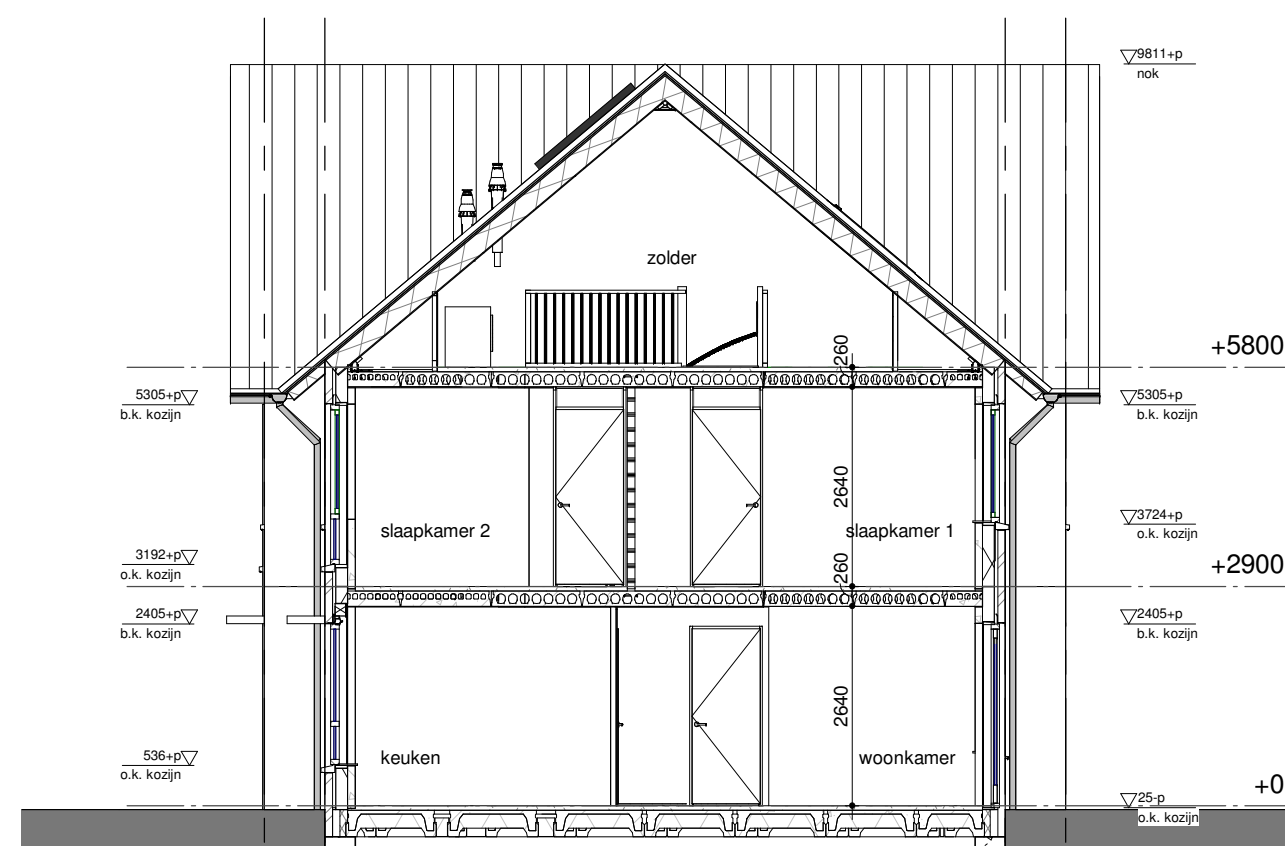

doorsnede B-B

1:100

Humblé Martens & Willems Architecten
www.humblemartenswillems.nl

Bedaux de Brouwer Architecten
www.bedauxdebrouwer.nl

Weusten Liedenbaum Architecten
www.weustenliedenbaum.nl

Buitenoord - Wageningen, Fase 2
tweede verdieping, gevels, doorsneden

datum: 01-06-2020
wijziging:

getekend: WLA

Trebbe Wonen
Postbus 250
8000 AG Zwolle

telefoon 088 259 00 00

tek.nr.: BA/VK.313
schaal: 1:50/1:100
formaat: A0

TREBBE
ONTWIKKELT EN BOUWT

definitief