




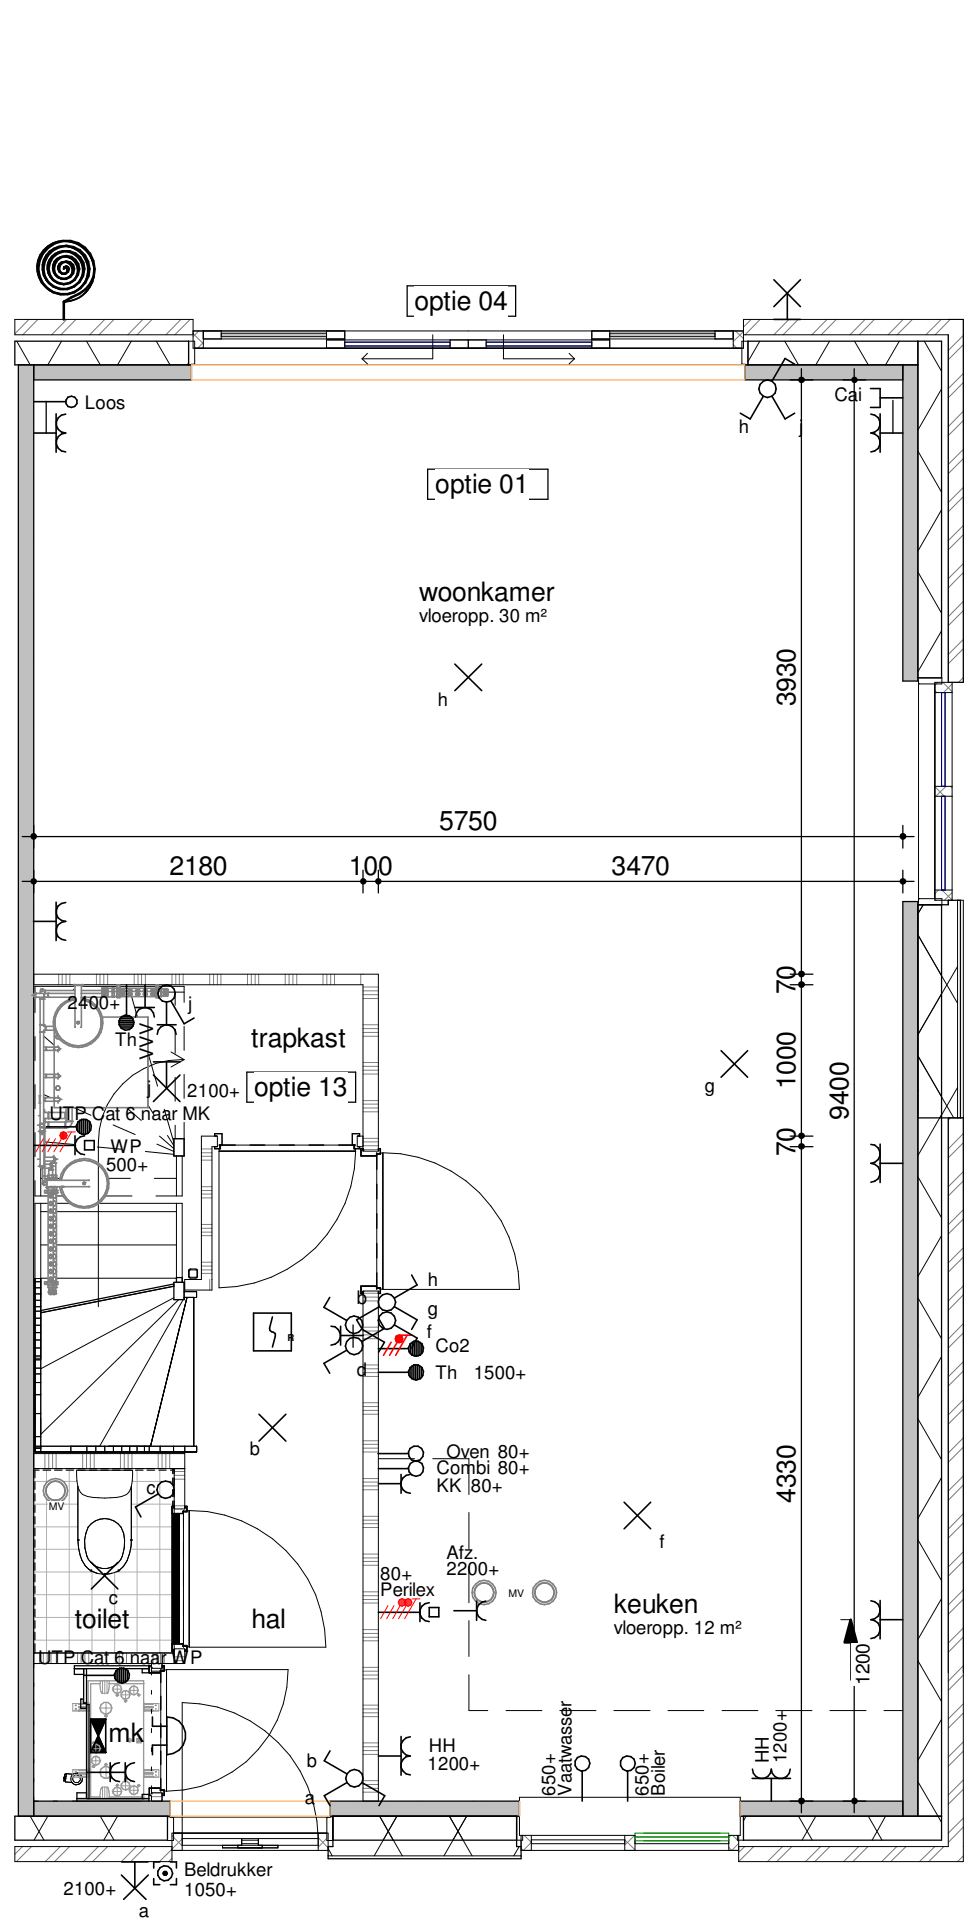


begane grond - optie 1200  
1:50

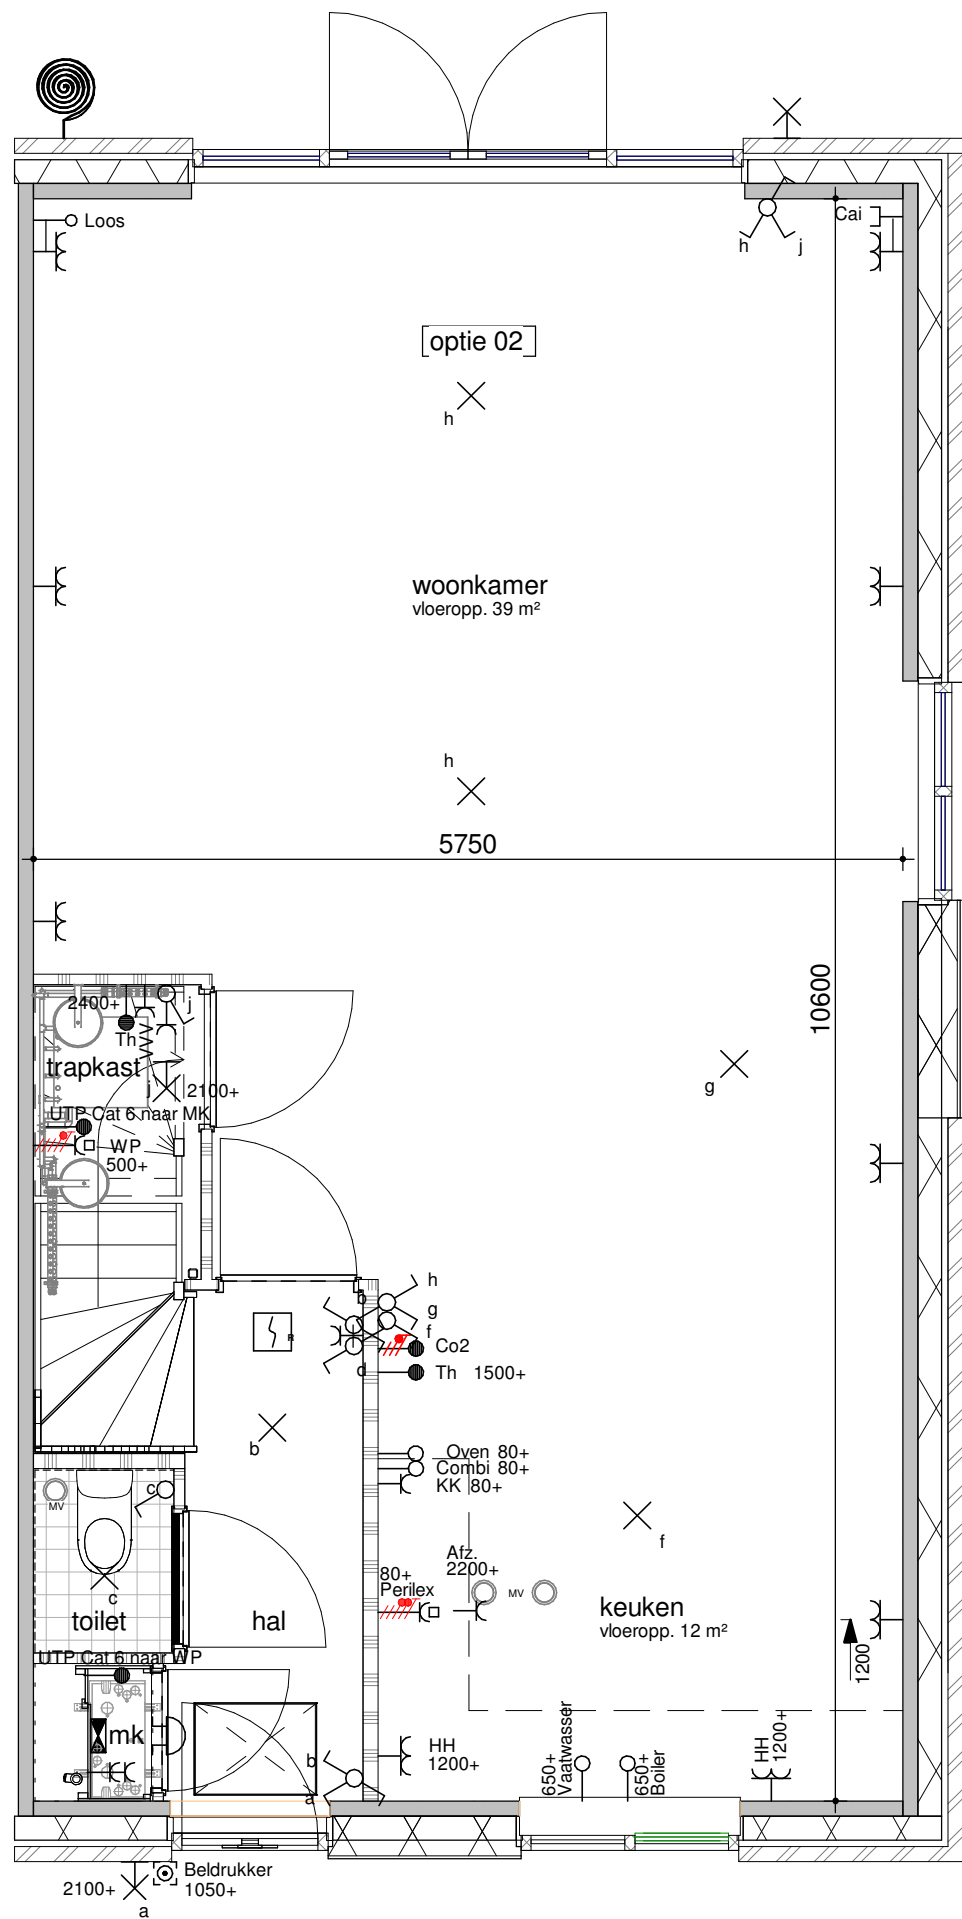


begane grond - optie 2400  
1:50

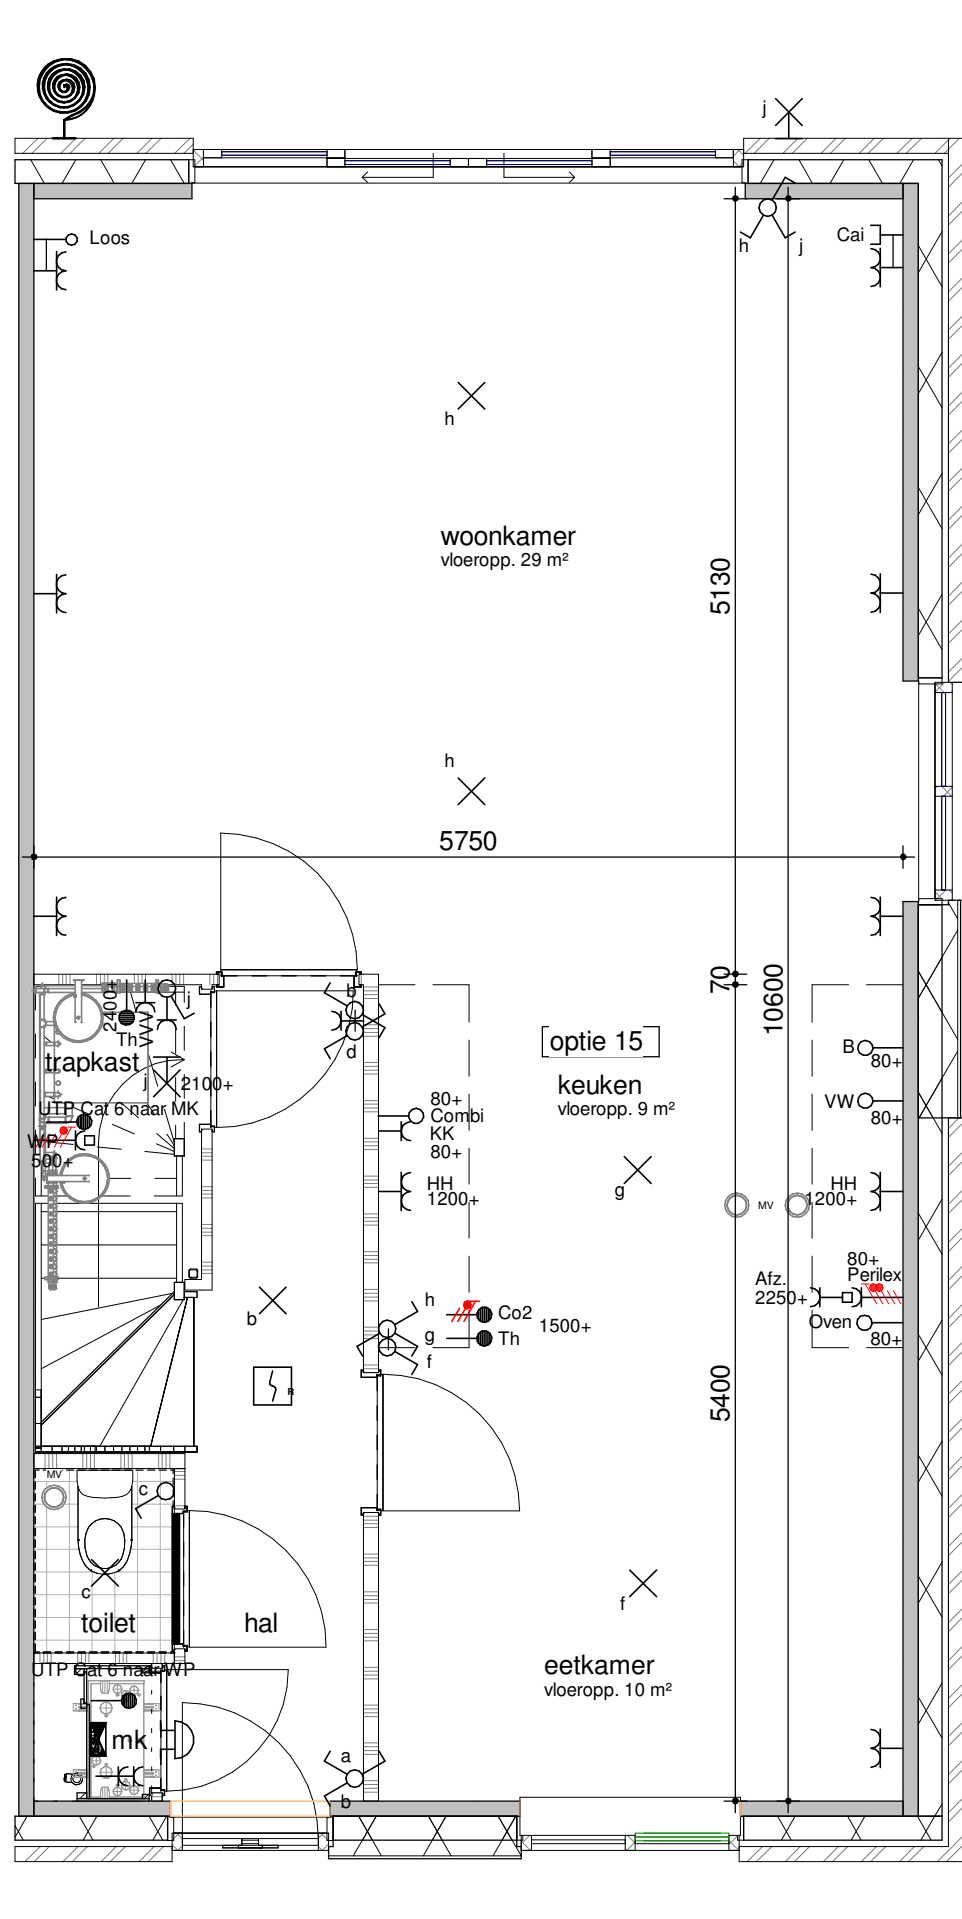


begane grond - optie middenkeuken  
1:50

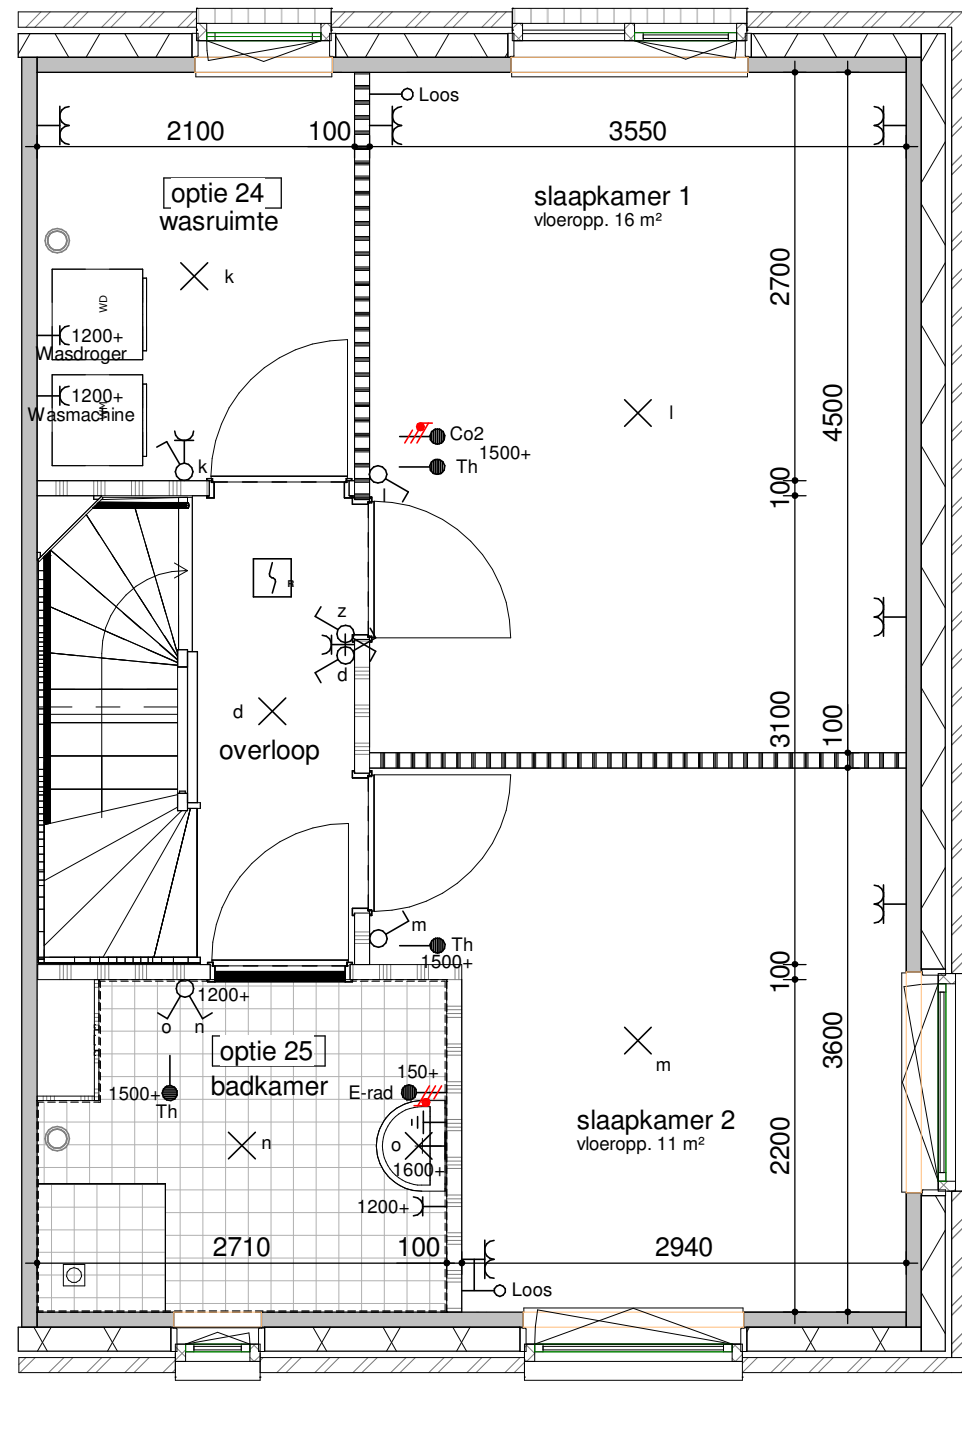


eerste verdieping - vergrote badkamer  
1:50

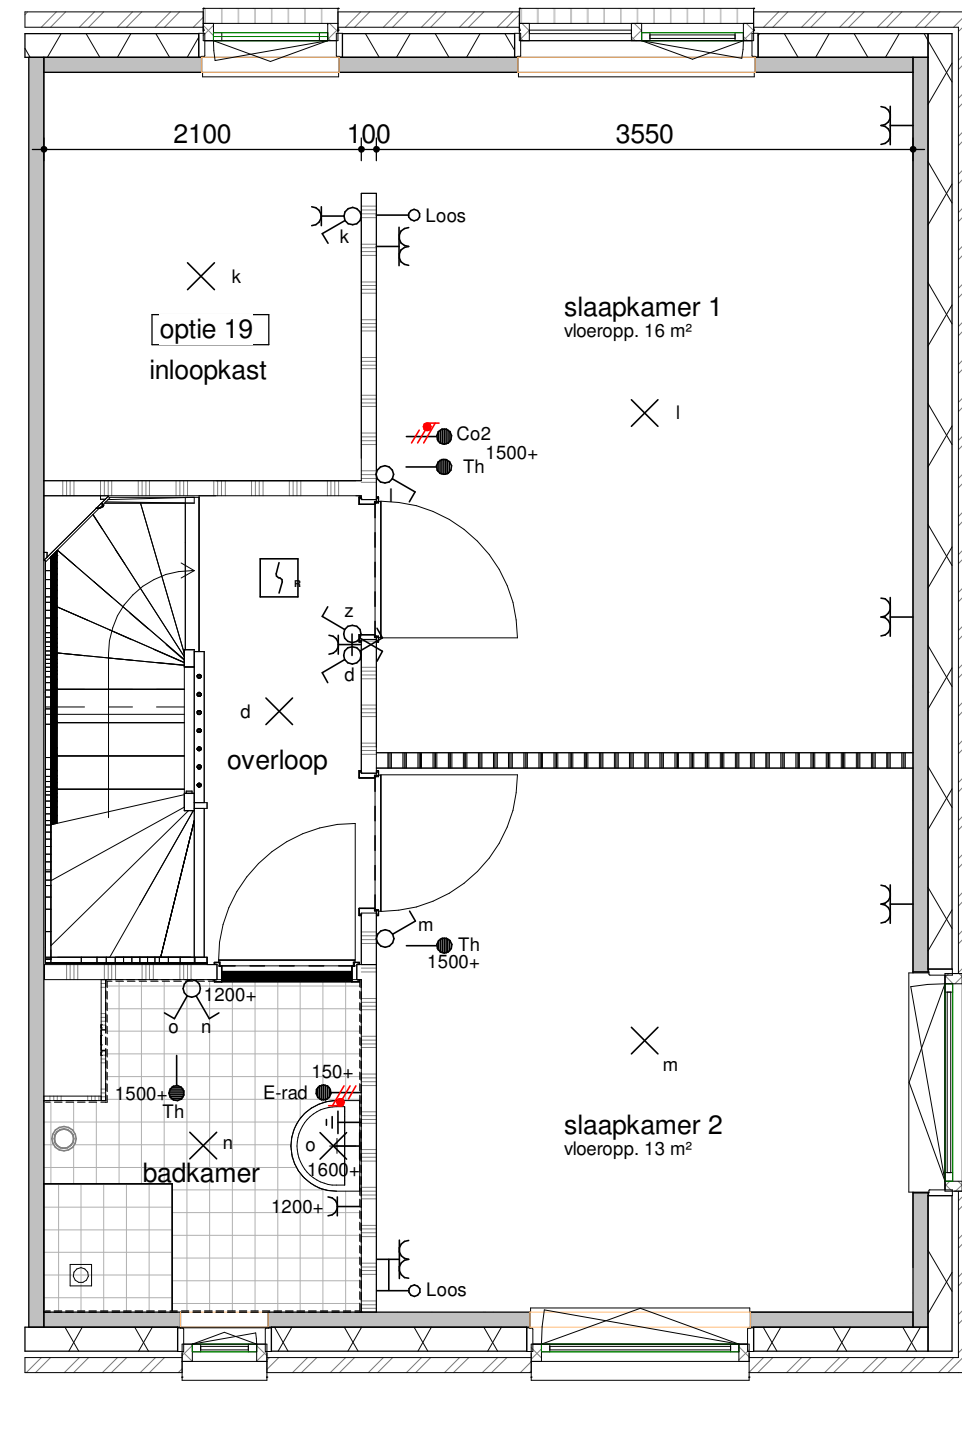

eerste verdieping - inloopkast  
1:50

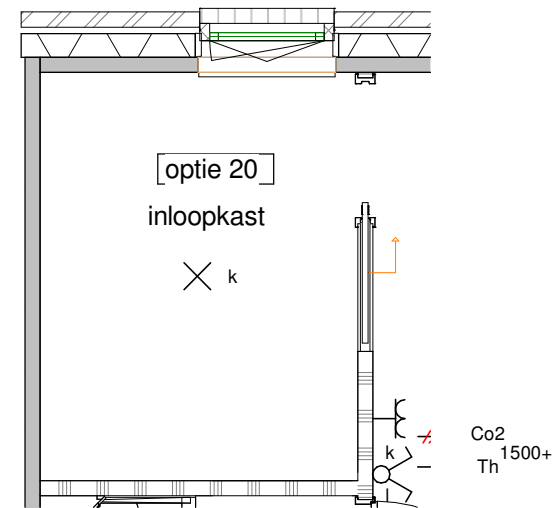

eerste verdieping - inloopkast met schuifdeur  
1:50

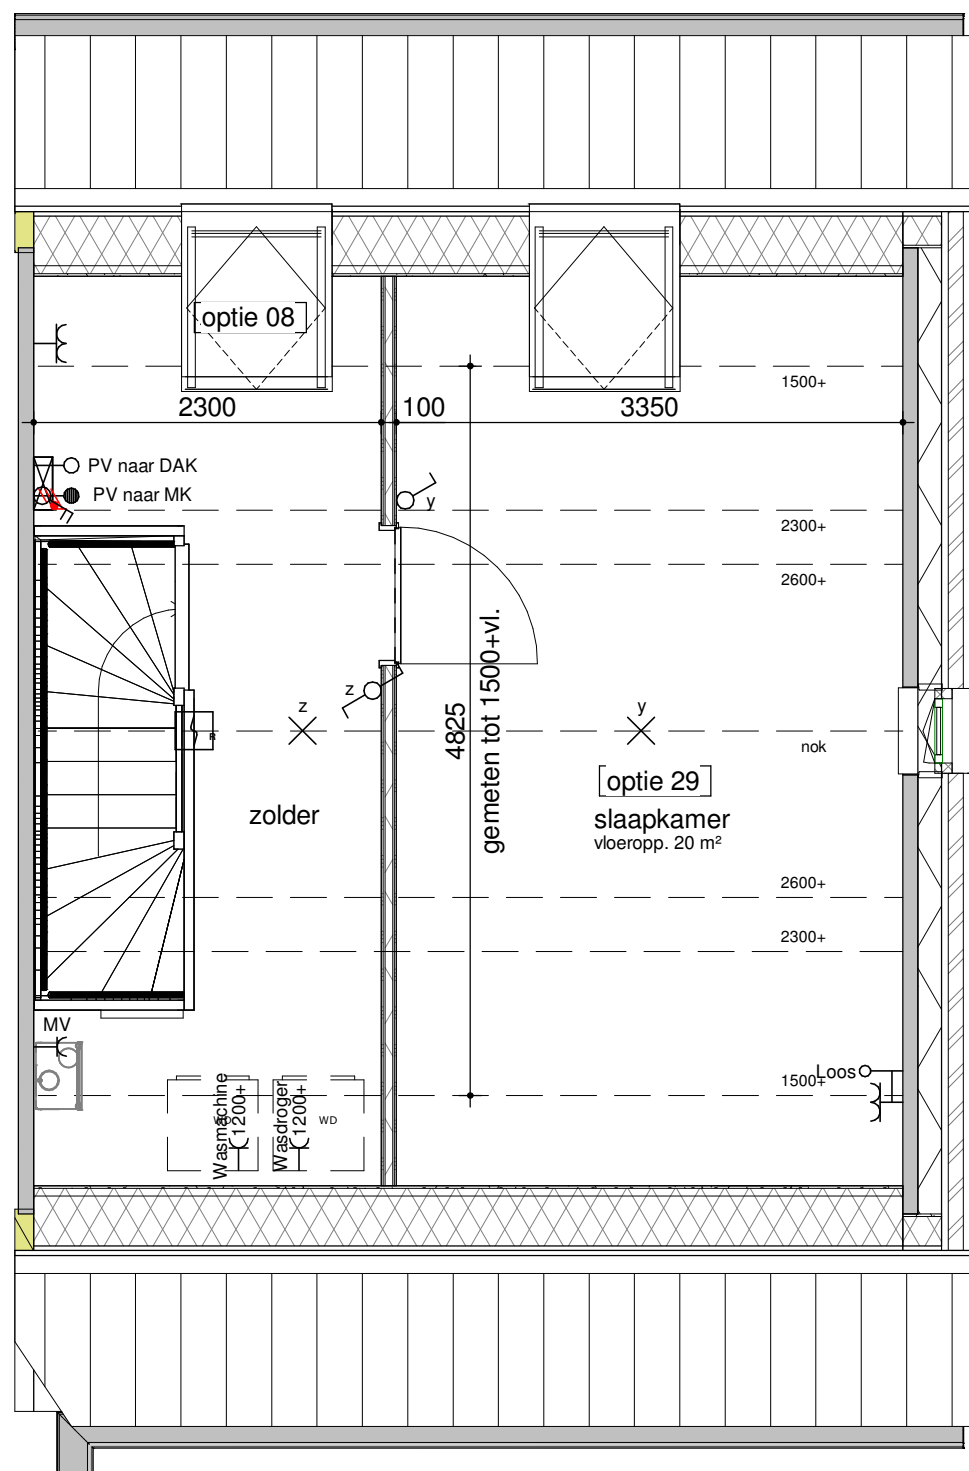

tweede verdieping - zolderindeling  
1:50



achtergevel - 1200/2400 uitbouw + schuifpui  
1:100

Humblé Martens & Willems Architecten  
www.humblemartenswillems.nl

Bedaux de Brouwer Architecten  
www.bedauxdebrouwer.nl

Weusten Liedenbaum Architecten  
www.weustenliedenbaum.nl

Buitenoord - Wageningen, Fase 2  
optieblad 6000x9000

Bloknr.: 12A  
Bwnr.:

Werknummer:  
18-2019(F2)

datum: 01-06-2020  
wijziging:

tek.nr.:  
BA/VK.319

schaal: 1:50/1:100  
formaat: A1+

getekend: WLA

Trebbe Wonen  
Postbus 250  
8000 AG Zwolle

telefoon 088 259 00 00



definitief