




bouwnummer 413
begane grond - optie 1200
1:50

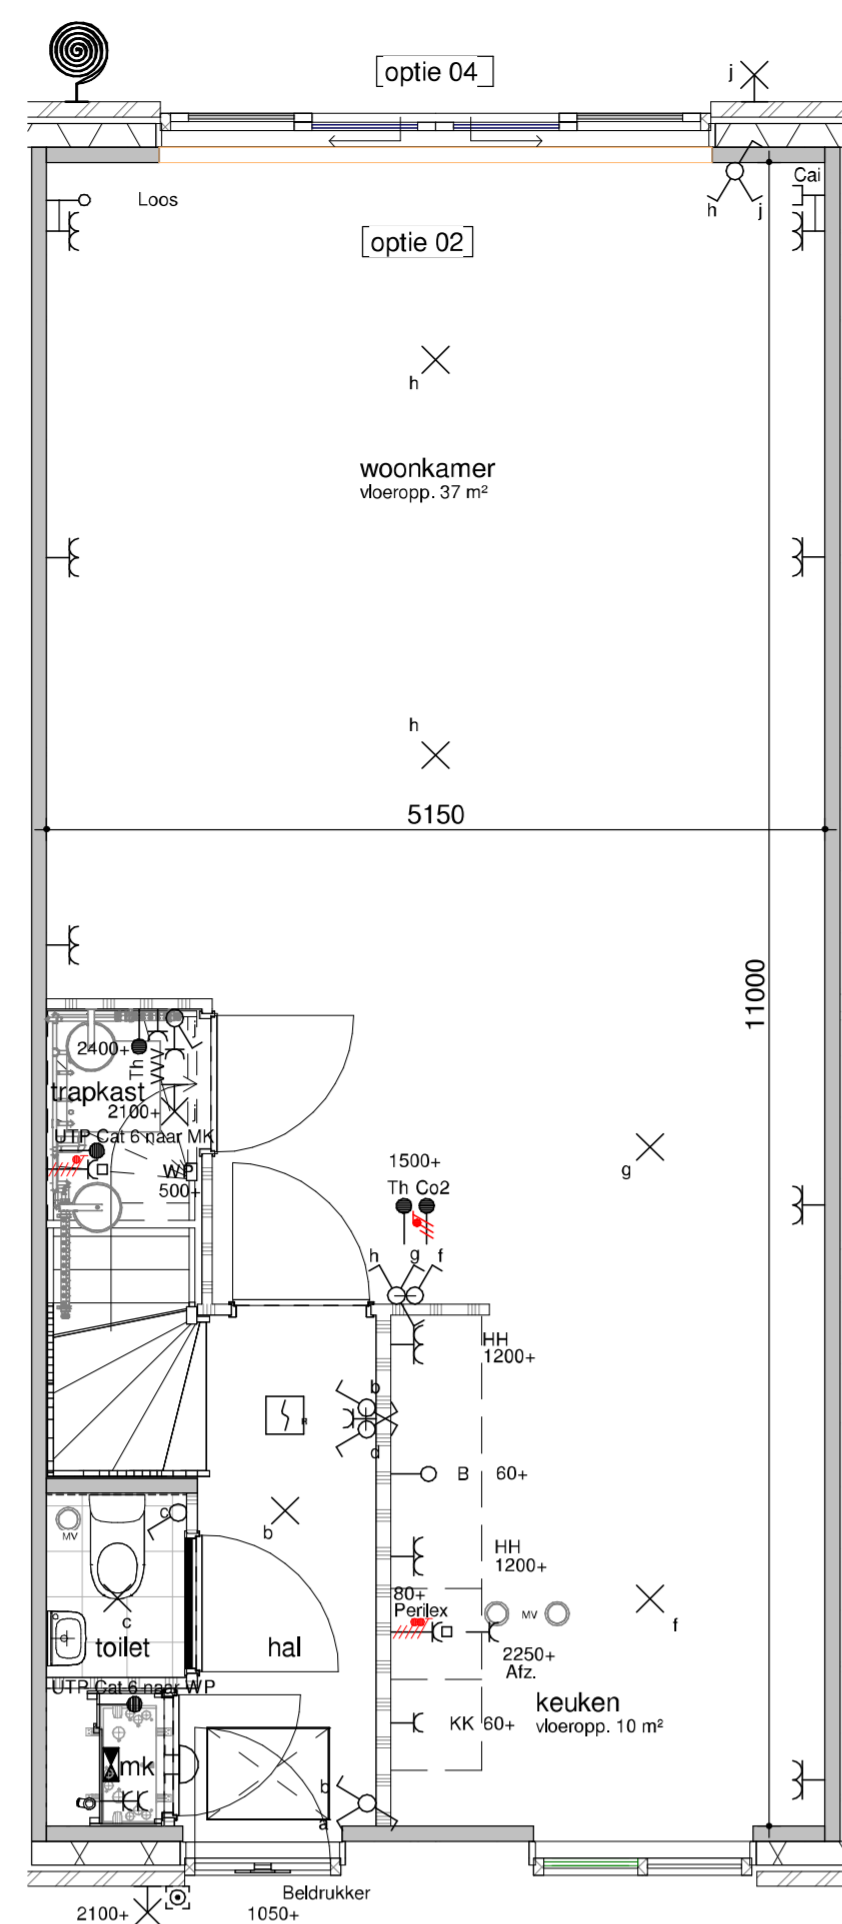


bouwnummer 413
begane grond - optie 2400
1:50

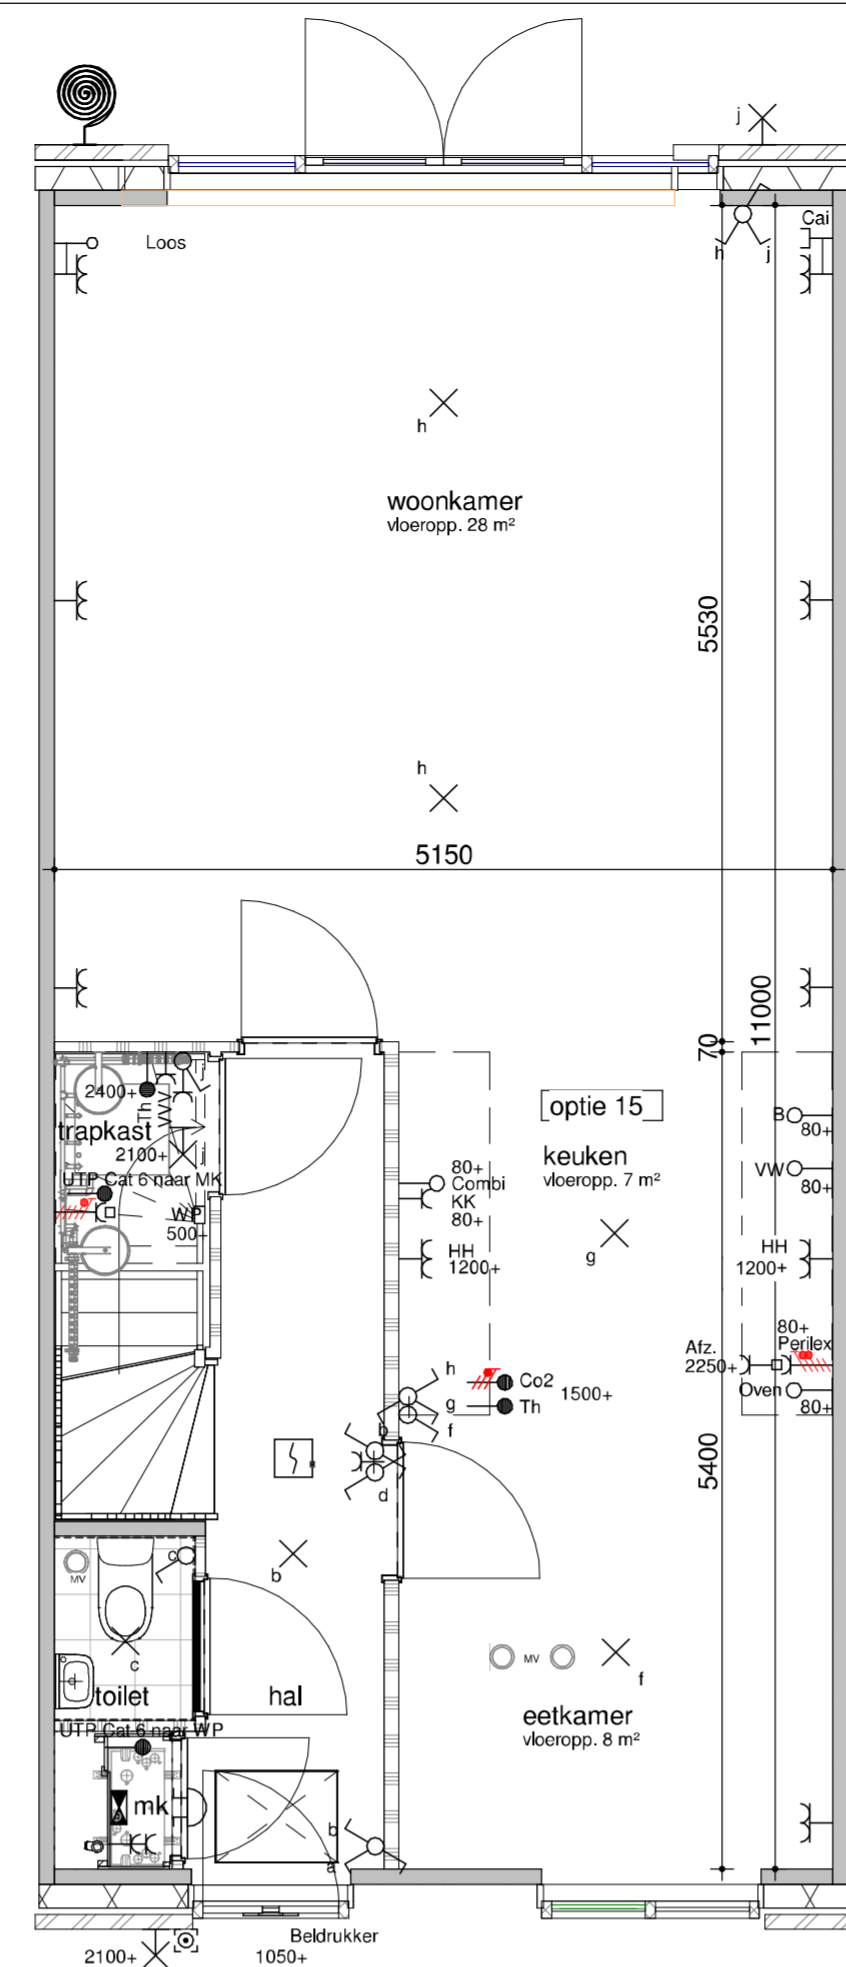


bouwnummer 413
begane grond - optie middenkeuken
1:50

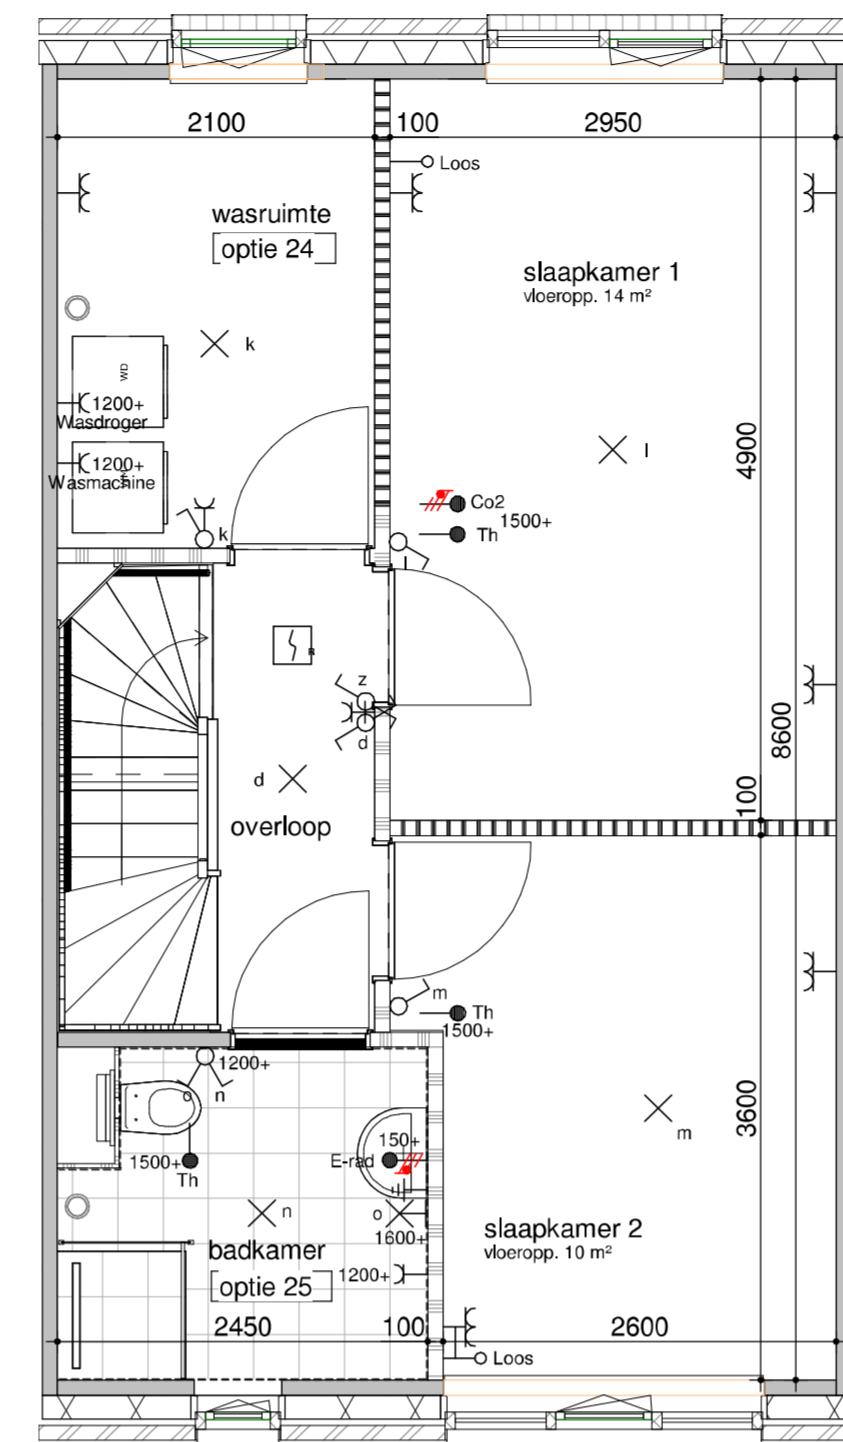


bouwnummer 413
eerste verdieping - vergrote badkamer
1:50

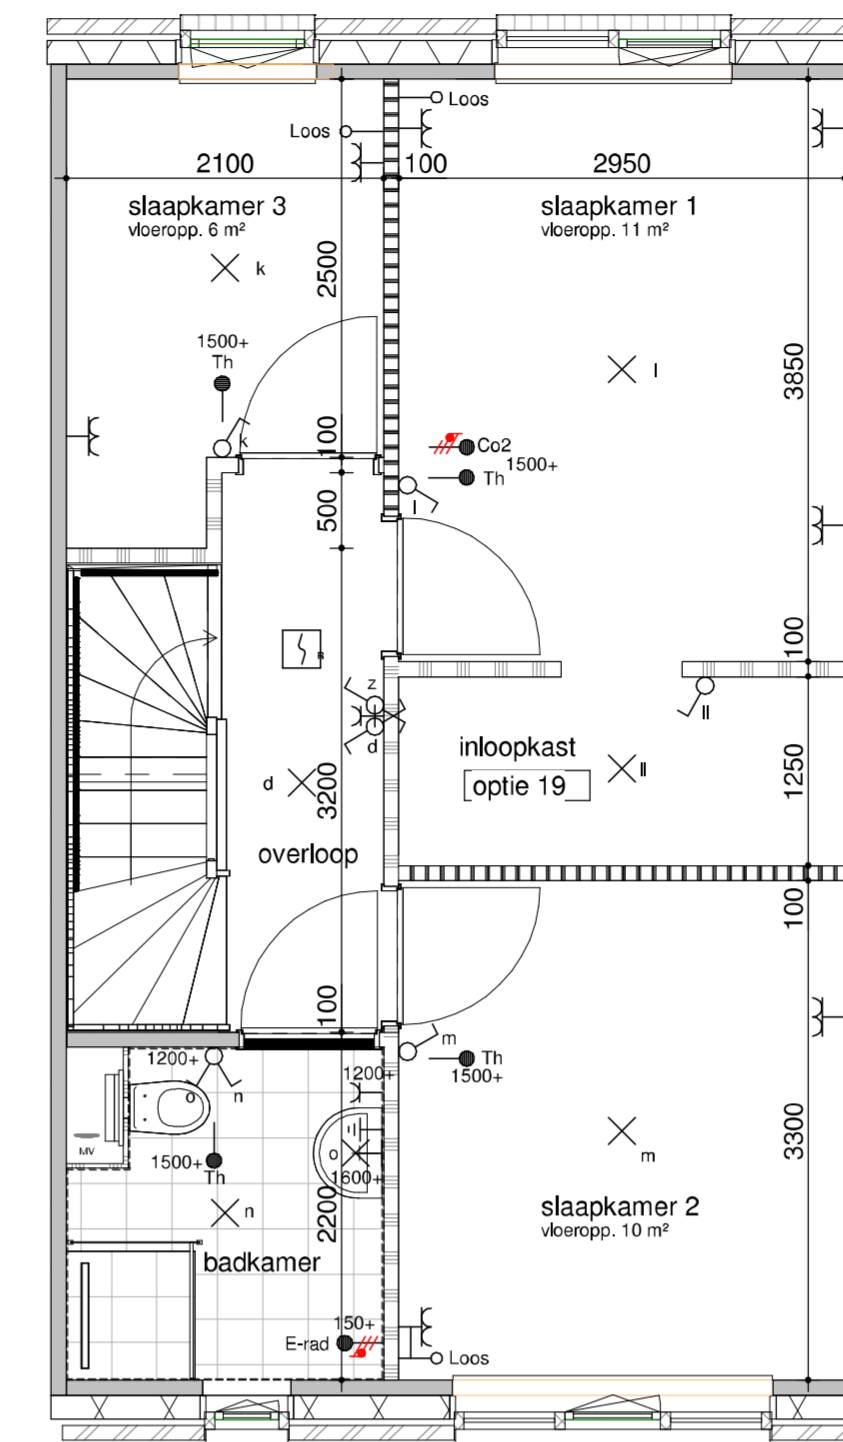


bouwnummer 413
eerste verdieping - inloopkast
1:50

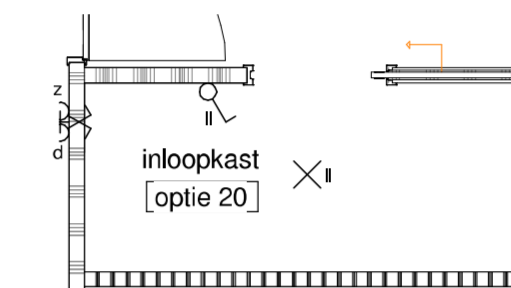


eerste verdieping - inloopkast met schuifdeur
1:50

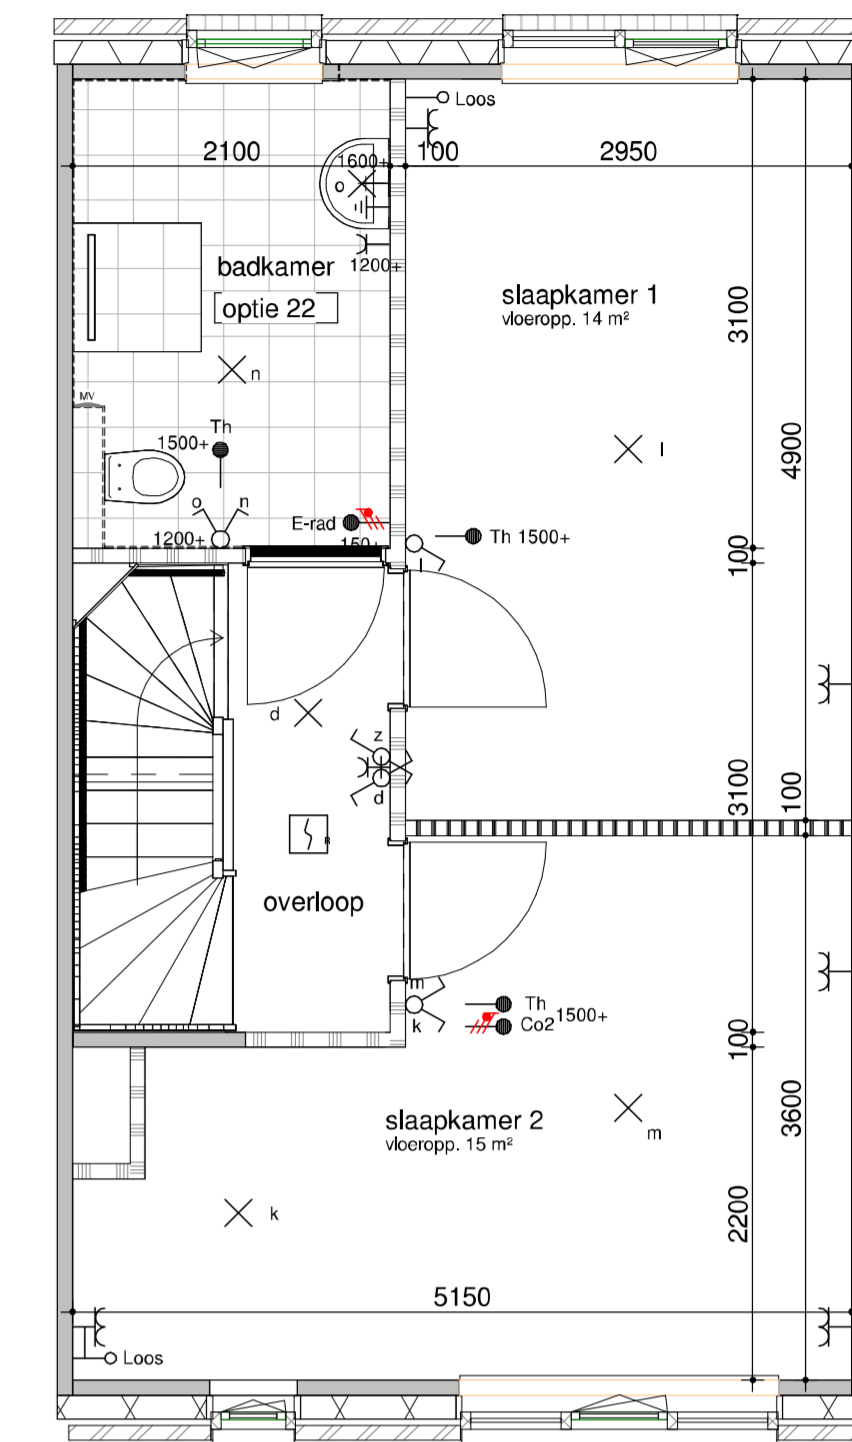

bouwnummer 413
eerste verdieping - badkamer achter
1:50

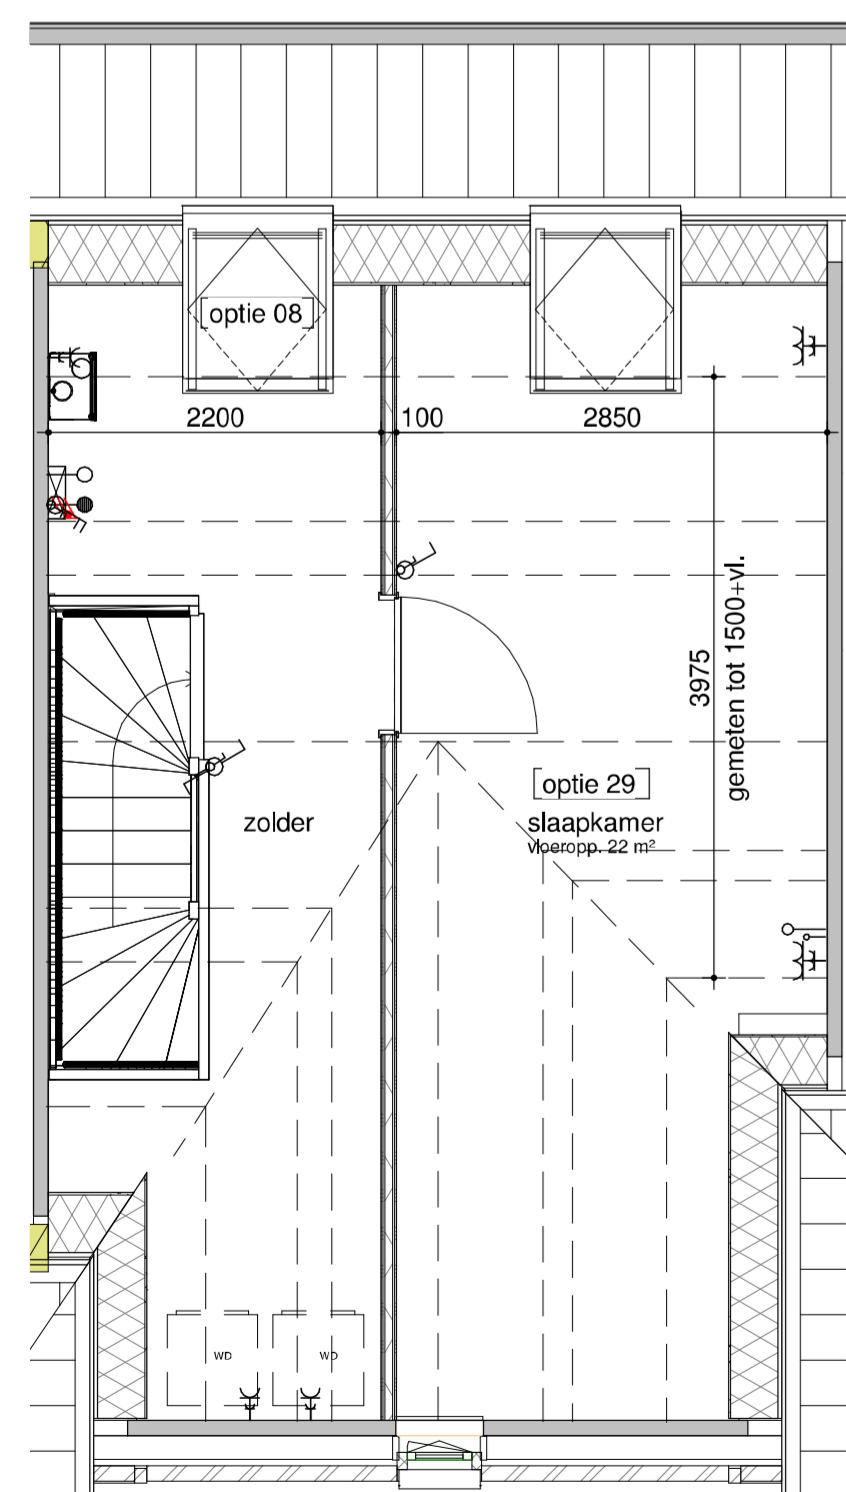

bouwnummer 413
tweede verdieping - zolderindeling
1:50

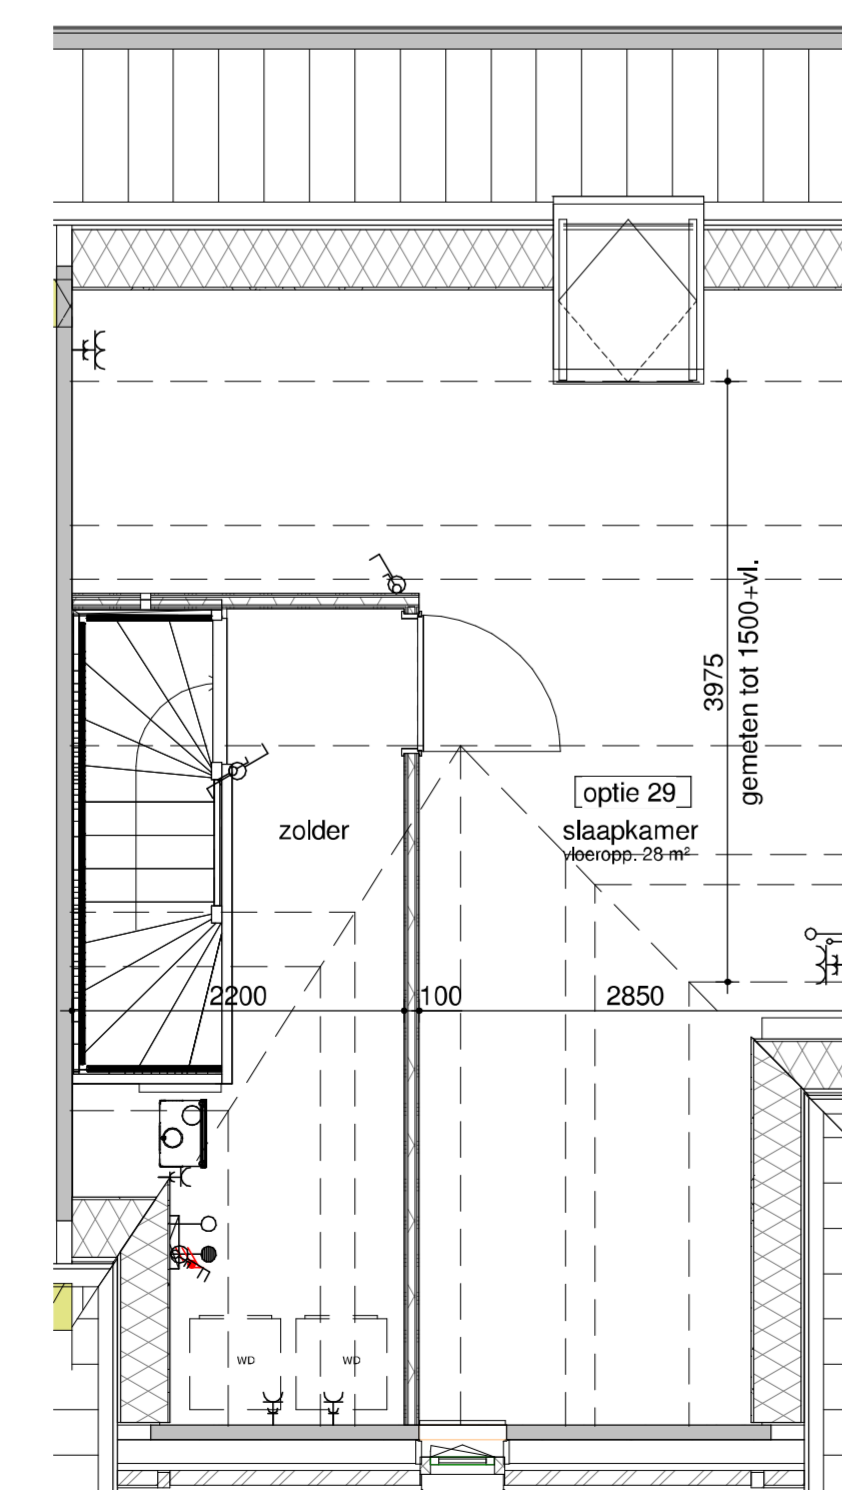

bouwnummer 413
tweede verdieping - zolder L indeling
1:50



achtergevel - 1200 uitbouw + dubbele deur
1:100



achtergevel - 2400 uitbouw + schuifpui
1:100

Humblé Martens & Willems Architecten
www.humblemartenswillems.nl

Bedaux de Brouwer Architecten
www.bedauxdebrouwer.nl

Weusten Liedenbaum Architecten
www.weustenliedenbaum.nl

Buitenoord -
Wageningen, Fase 6a
optieblad 5400x9400(puntje)

datum: 24-06-2021
wijziging:

getekend: WLA

Trebbe Wonen
Postbus 250
8000 AG Zwolle

Werknummer:
18-2019F6a

tek.nr.:
BA/VK.320

schaal: 1:50/1:100
formaat: A1+

TREBBE
ONTWIKKELT EN BOUWT

definitief