
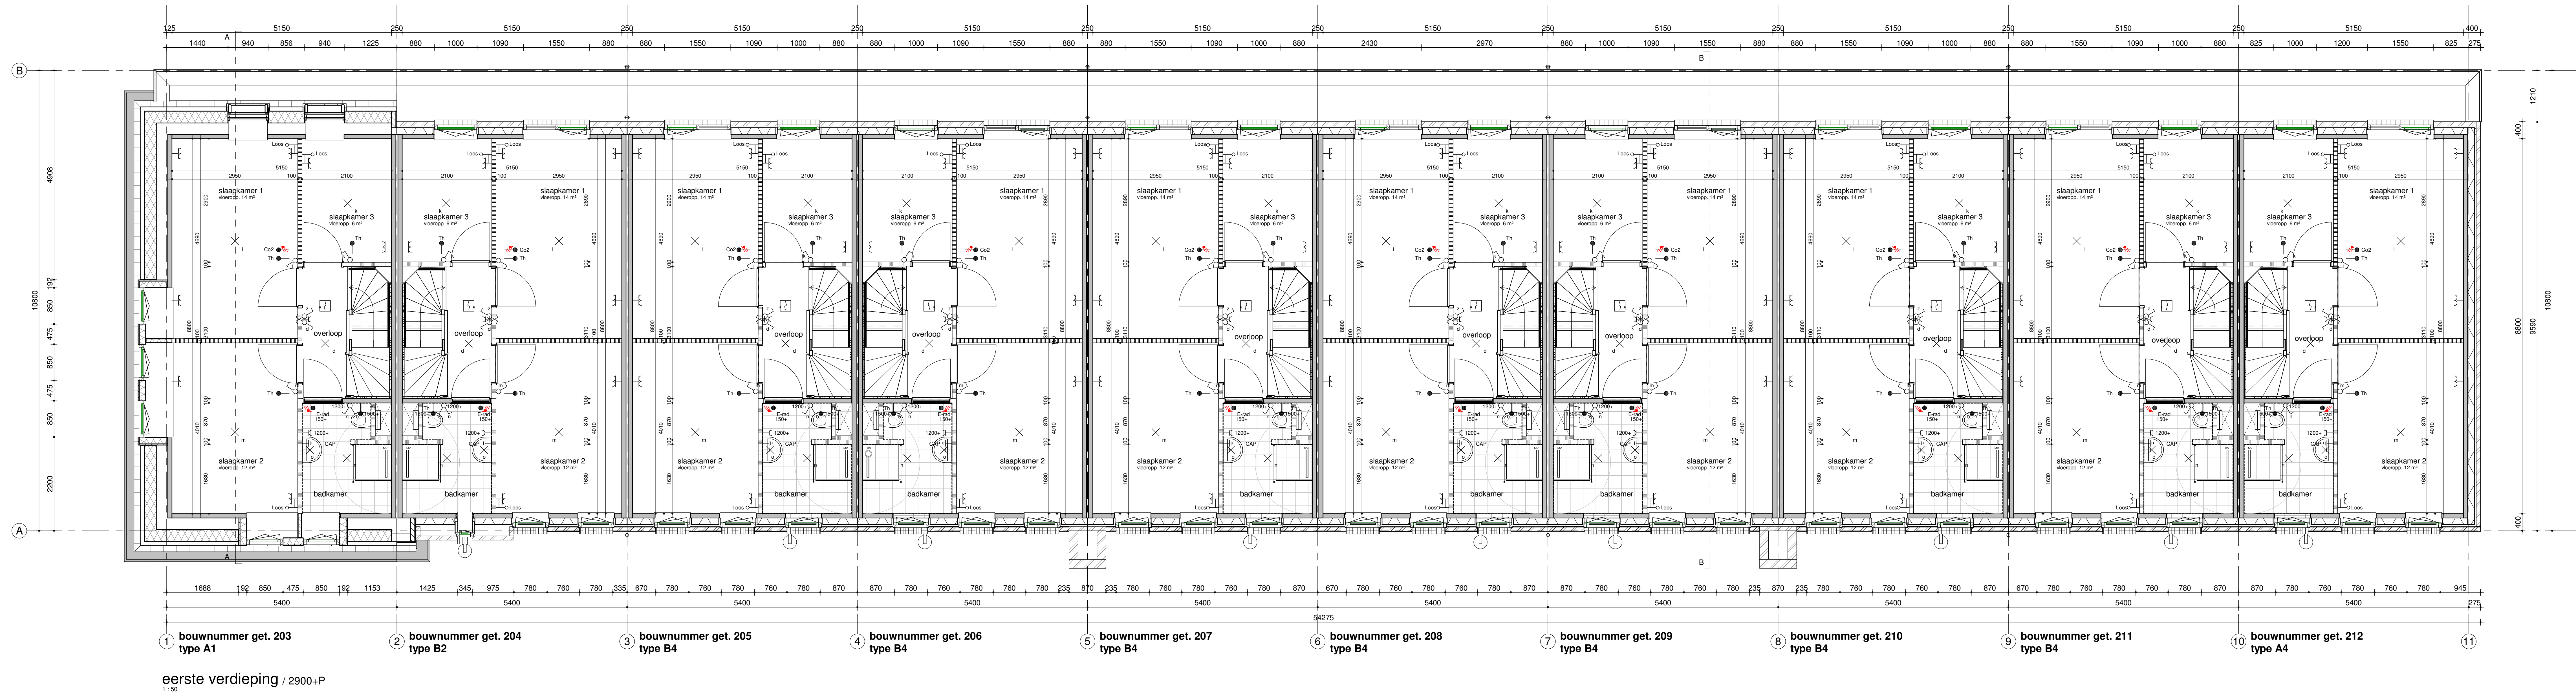


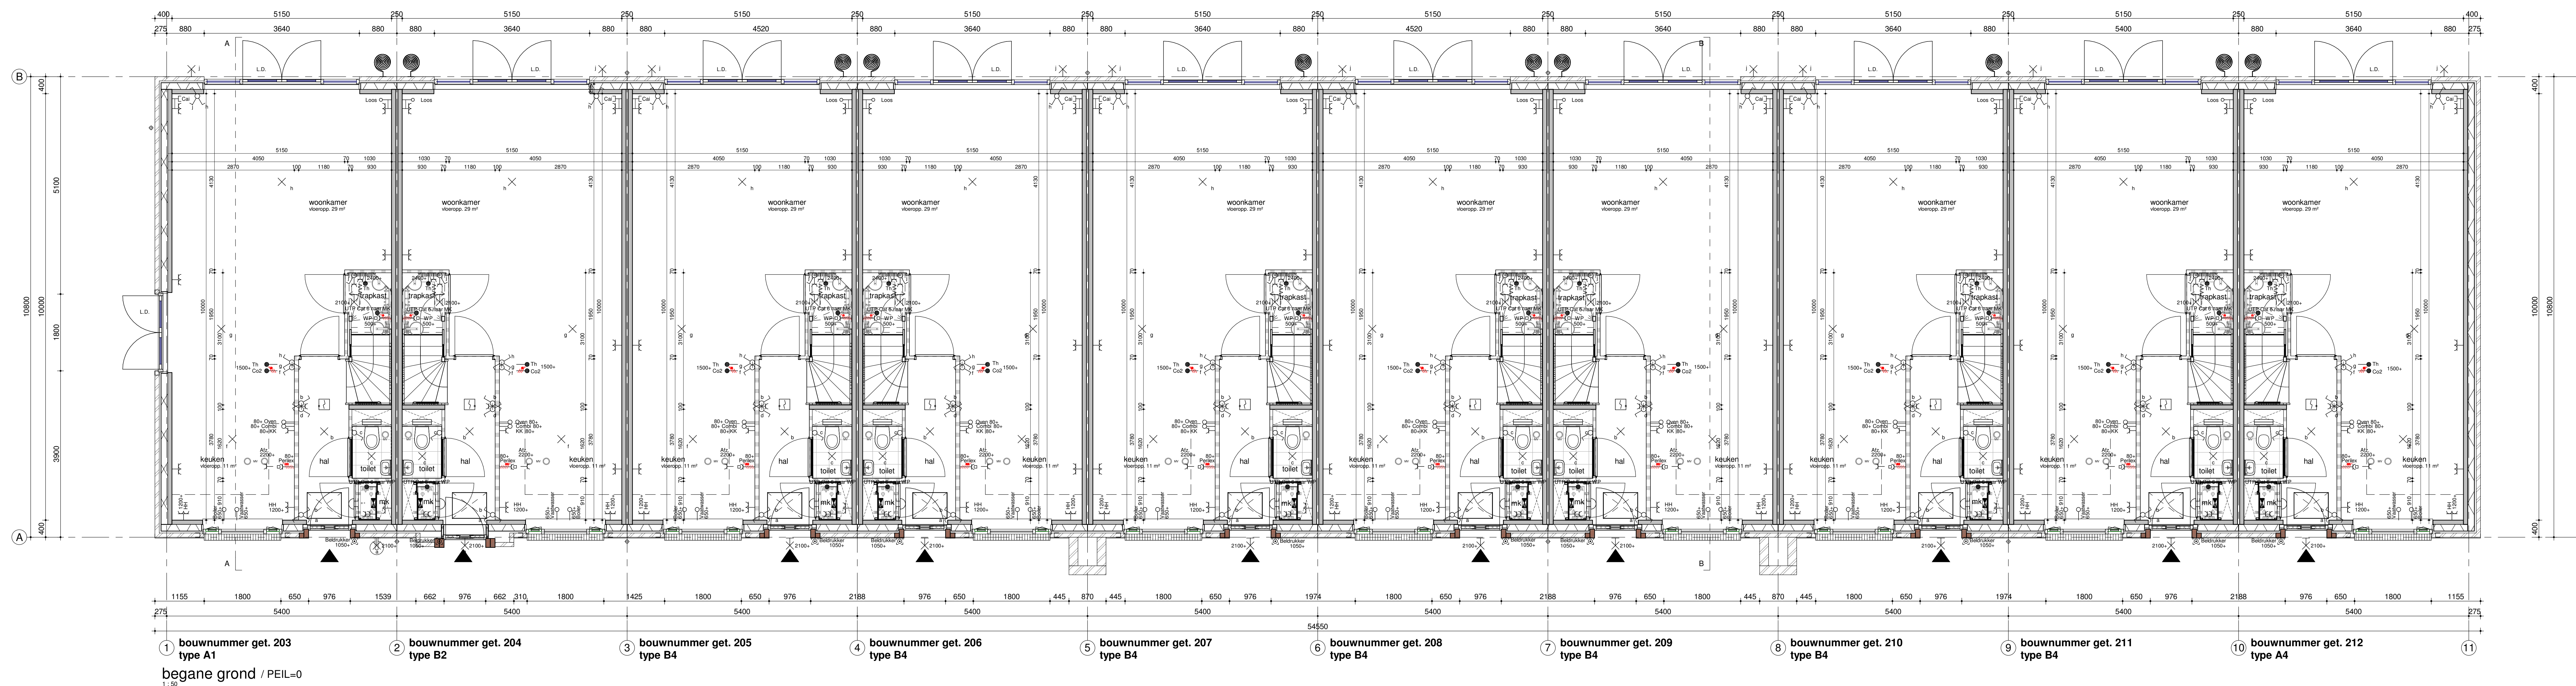

situatie
Aan deze situatie kunnen geen rechten worden ontleend. Deze situatie is ter indicatie van de blok positie.

Humbli Martens & Willems Architecten
www.humbli-martens-willems.nl

Bedaux de Brouwer Architecten
www.bedauxdebrouwer.nl

Weusten Liedenbaum Architecten
www.weustenliedenbaum.nl

Buitenoord - Wageningen, Fase 2
Bloknr.: 5A
Bwnr.: 203 t/m 212
begane grond, eerste verdieping

datum: 01-06-2020
wijziging:

getekend: WLA

Trebbe Wonen
Postbus 250
8000 AG Zwolle

telefoon 088 259 00 00

tek.nr.: BA/VK.102
schaal: 1:50
formaat: 1470x841

TREBBE
ONTWIKKELT EN BOUWT

definitief