



voorgevel
1:100




rechter zijgevel
1:100




achtergevel
1:100




linker zijgevel
1:100

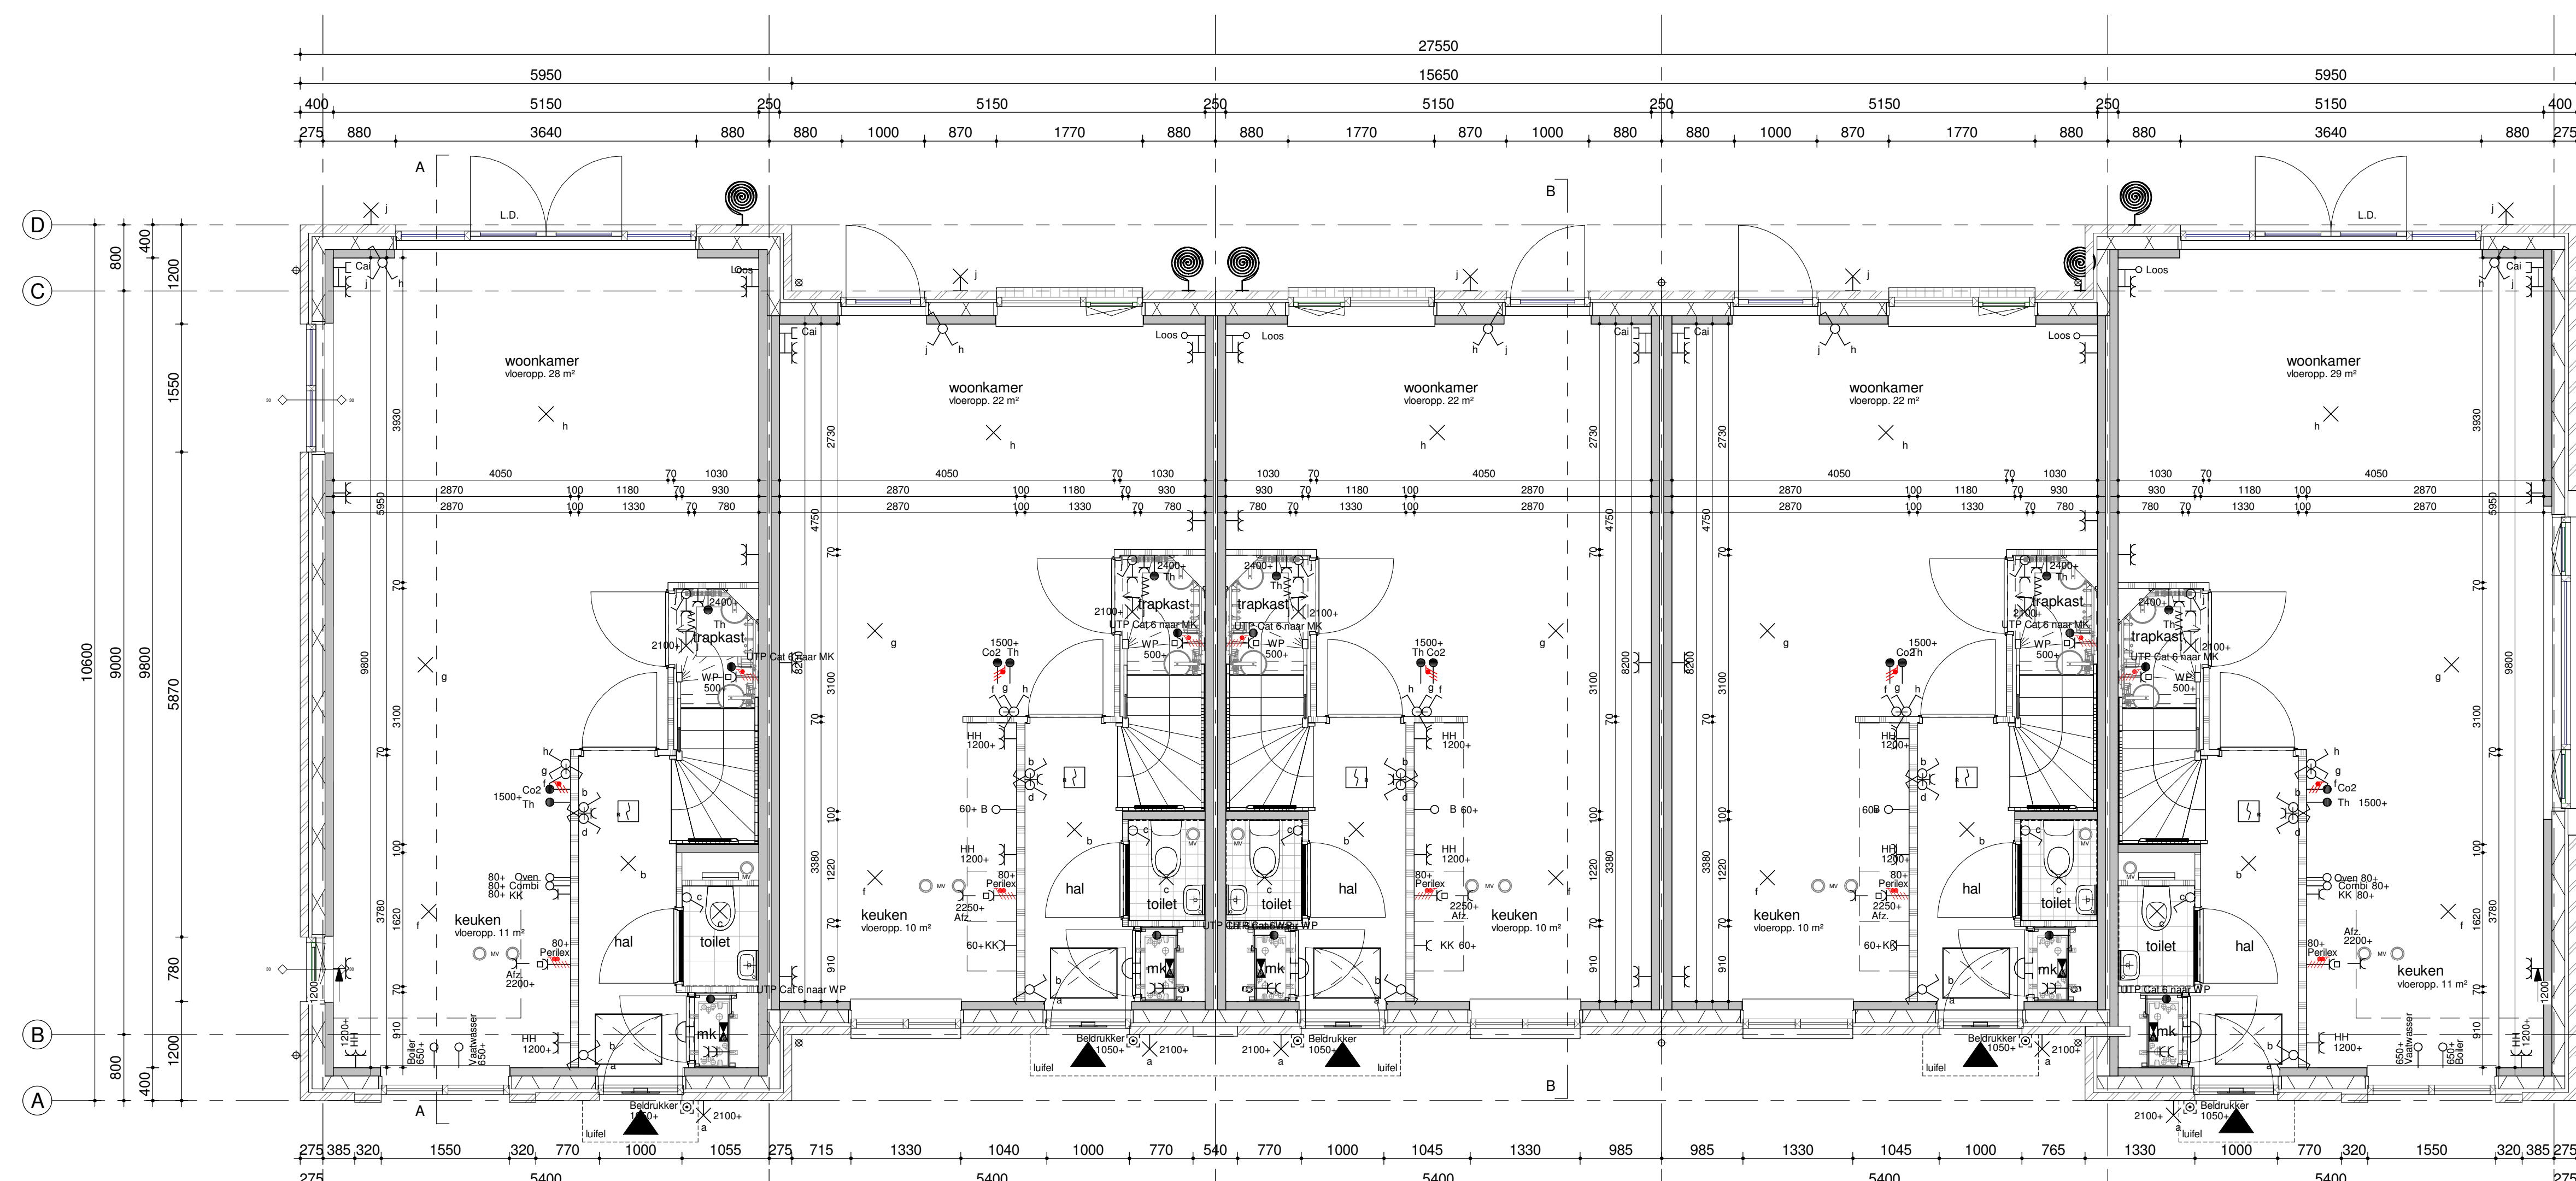


begane grond / PEIL=0
1:50

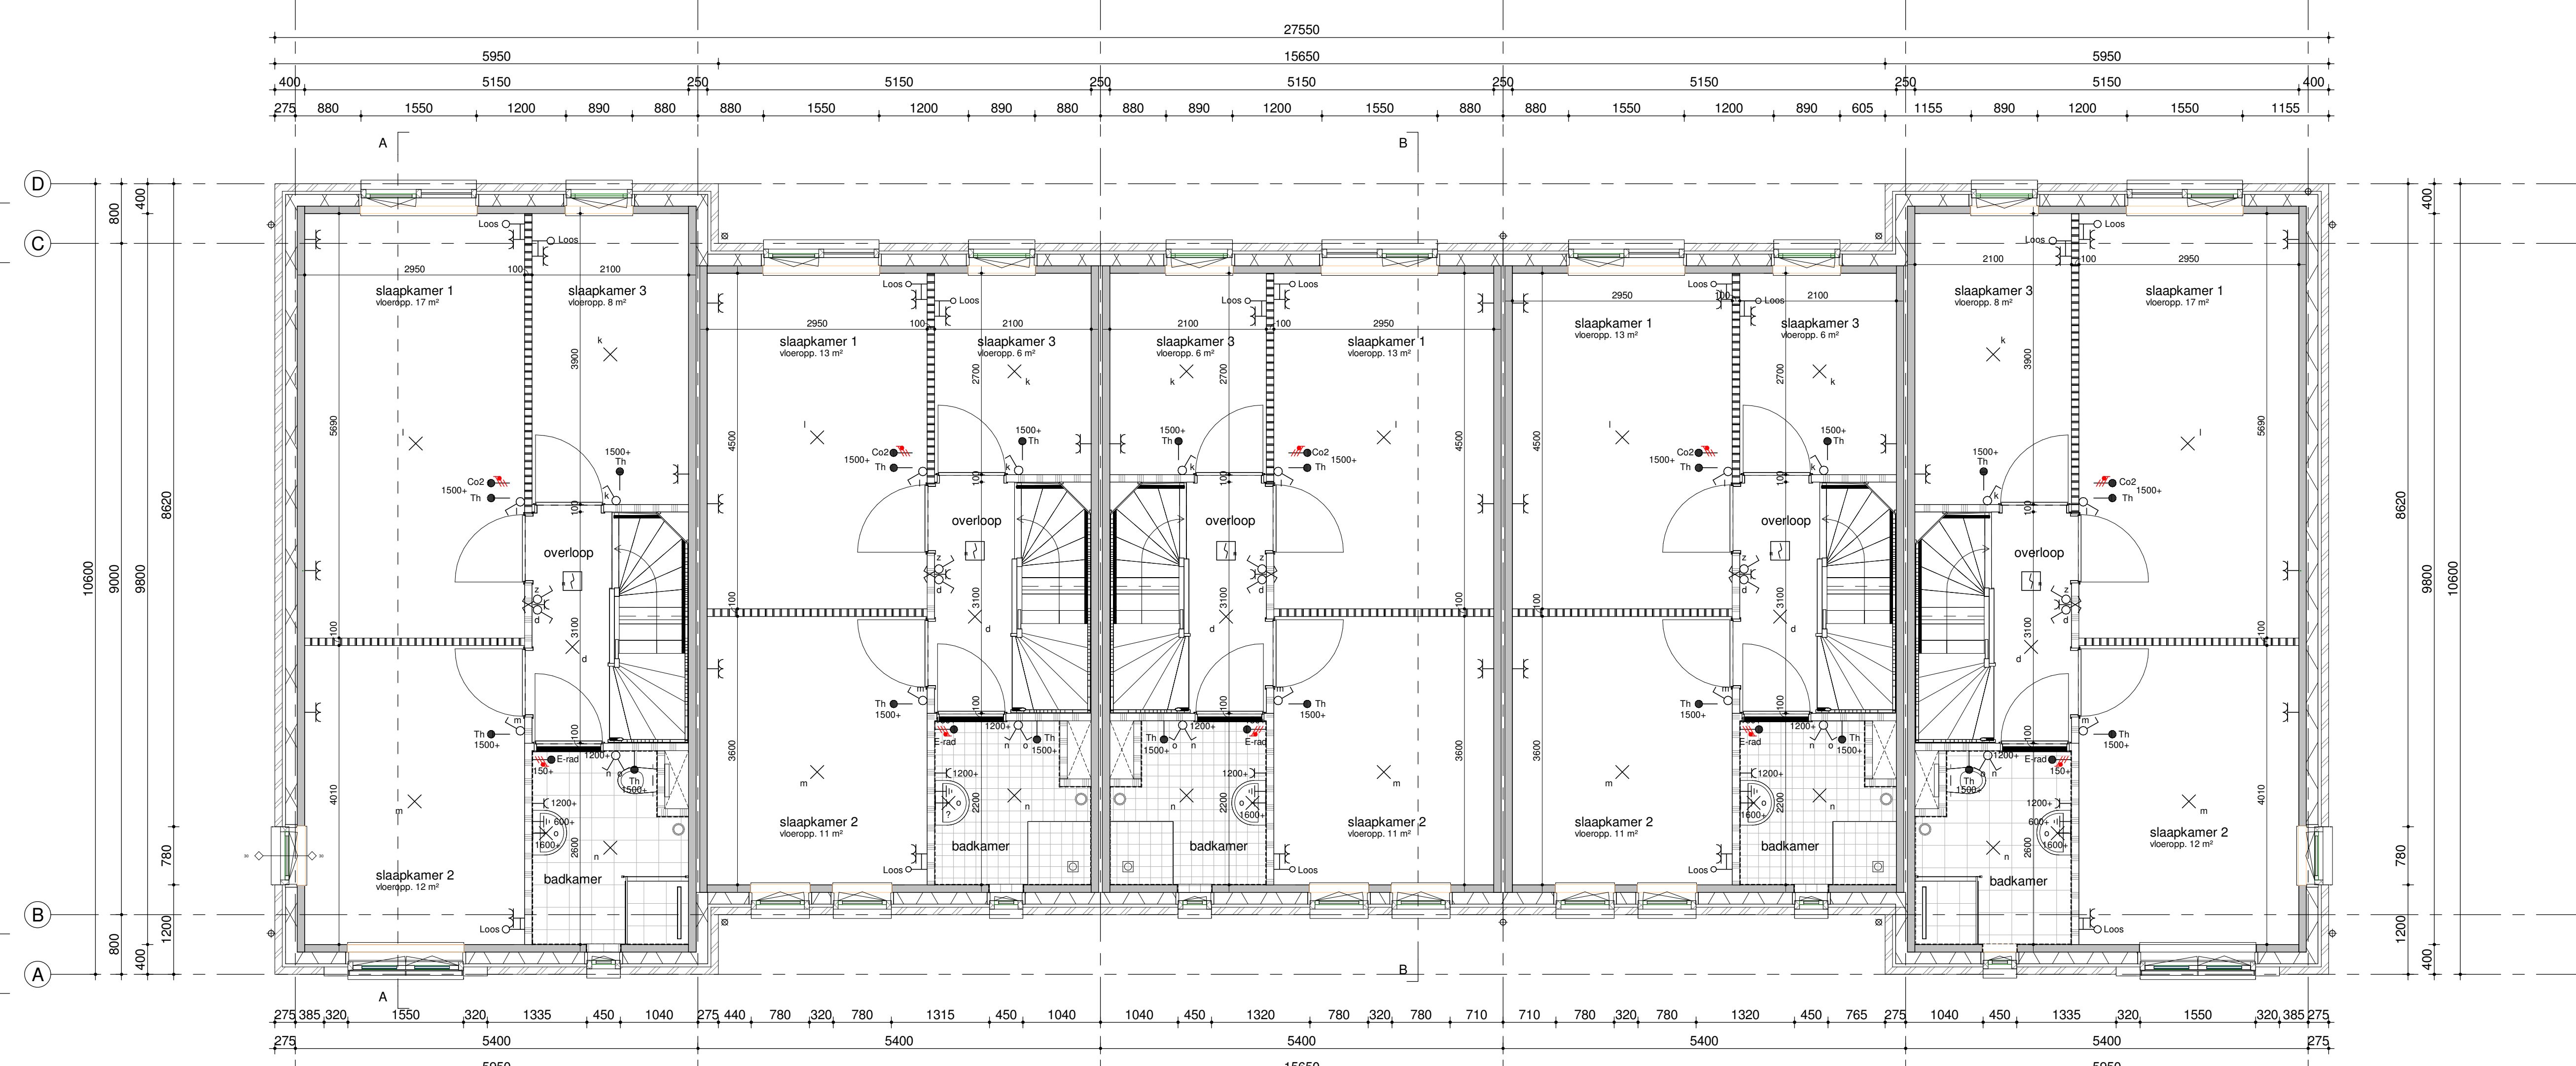


eerste verdieping / 2900+P
1:50

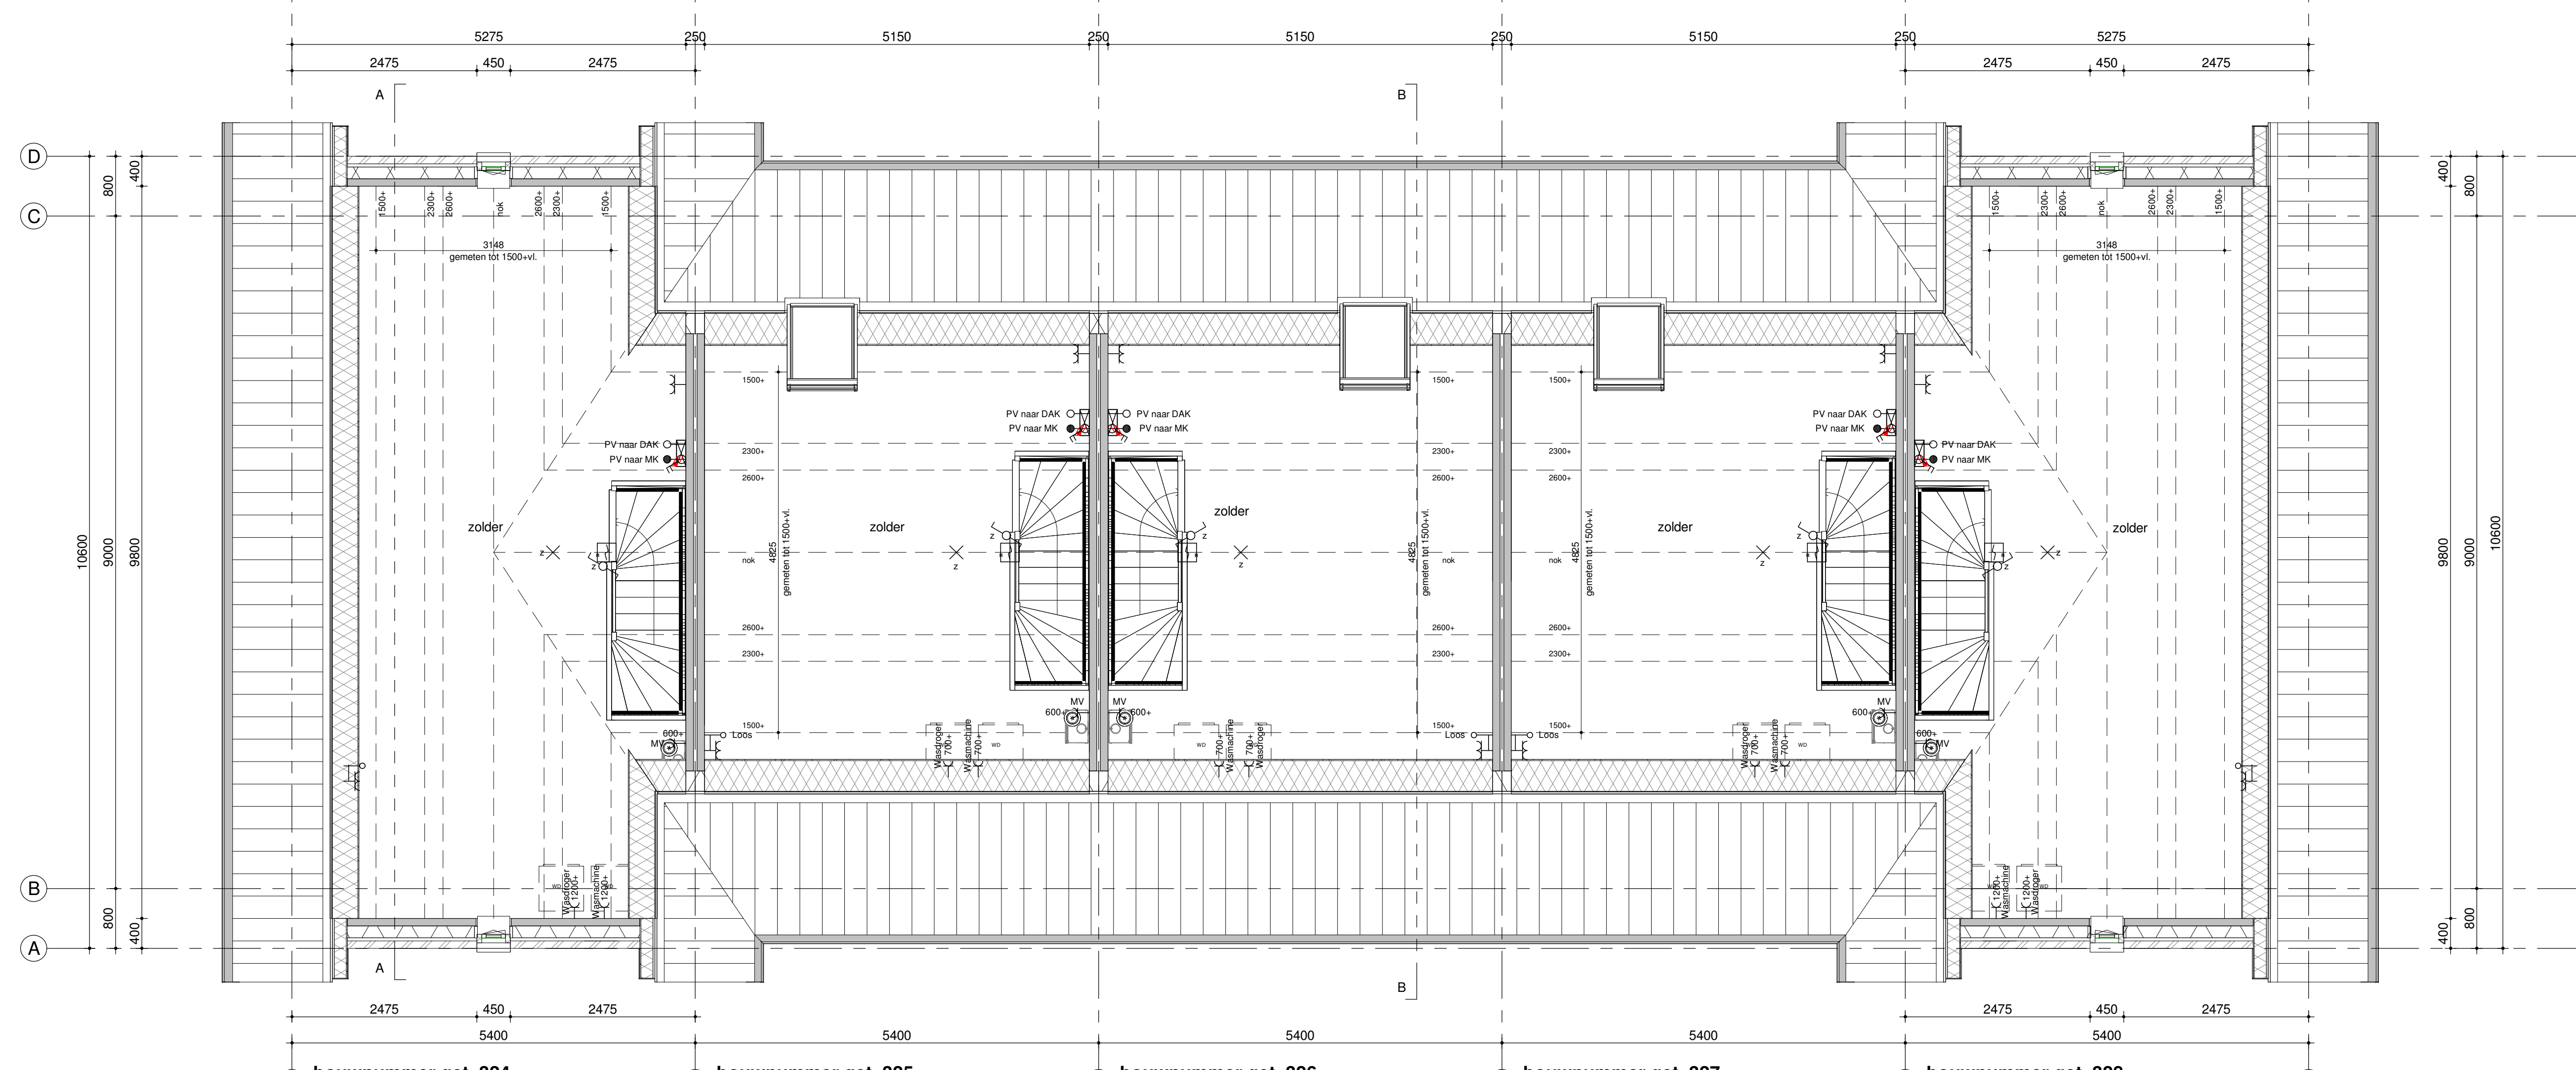

tweede verdieping / 5800+P
1:50

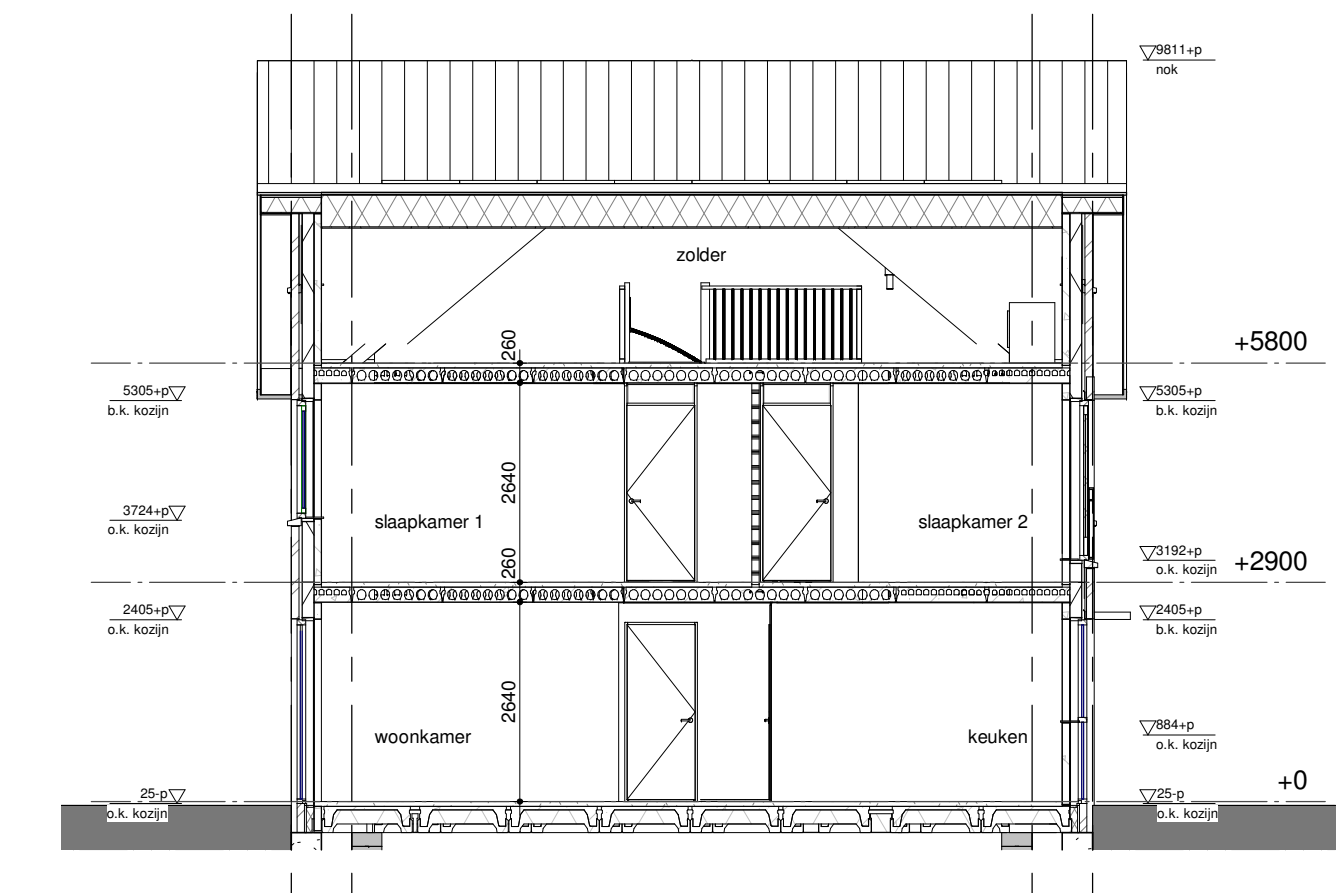

doorsnede A-A
1:100

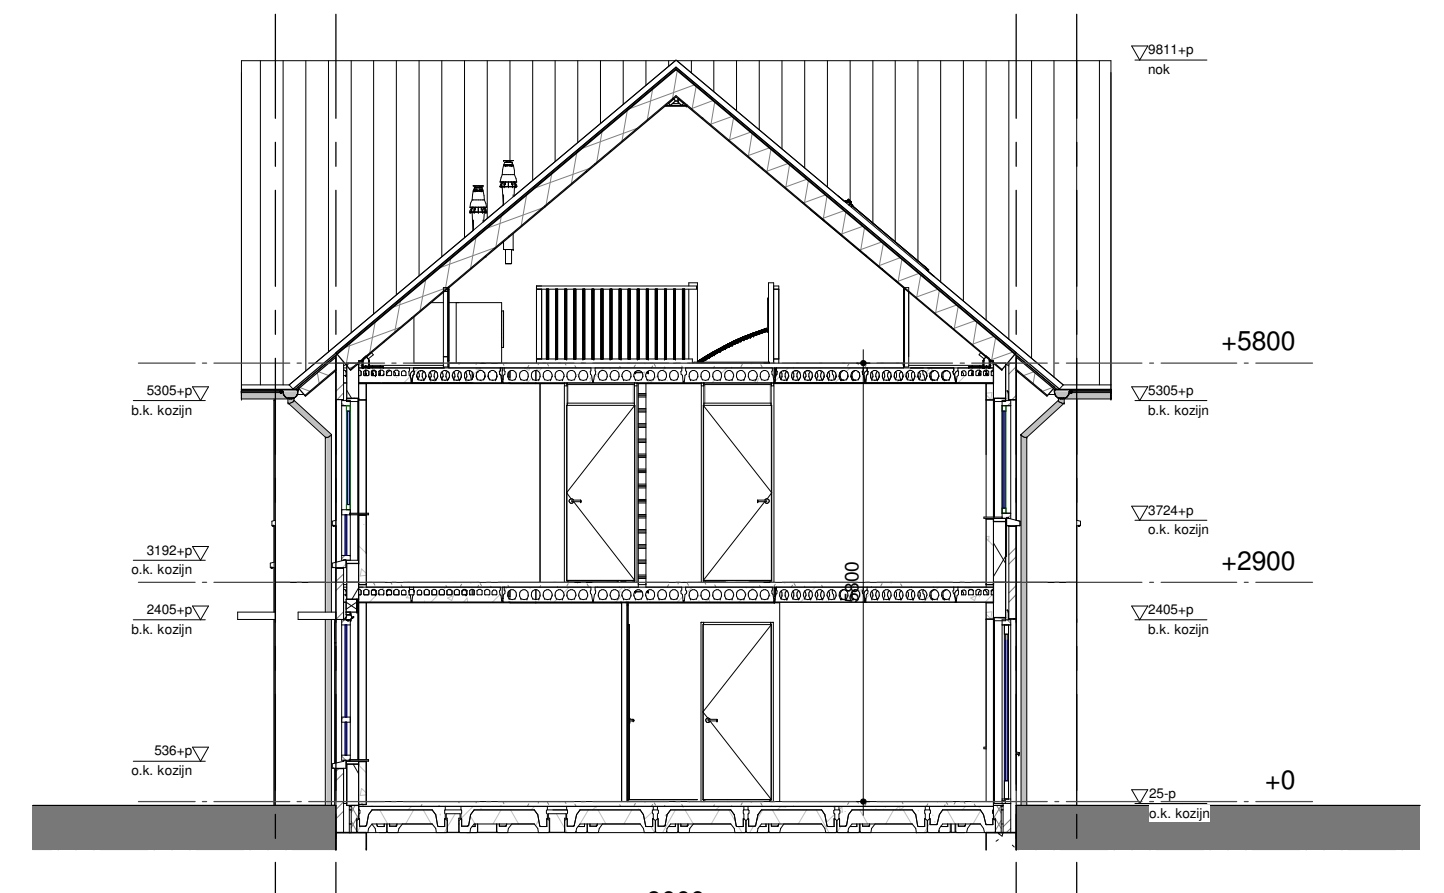

doorsnede B-B
1:100

Humbé Martens & Willems Architecten
www.humbemartenswillems.nl

Bedaux de Brouwer Architecten
www.bedauxdebrouwer.nl

Weusten Liedenbaum Architecten
www.weustenliedenbaum.nl

Buitenoord - Wageningen, Fase 5a
plattengronden, gevels, doorsneden

datum: 24-06-2021
wijziging:

getekend: WLA

Trebbe Wonen
Postbus 250
8000 AG Zwolle

Bloknr.: 19D
Bwnr.: 324/1m 328

Werknummer:
18-2019F5a

schaal: 1:50/1:100
formaat: 1470x841



definitief