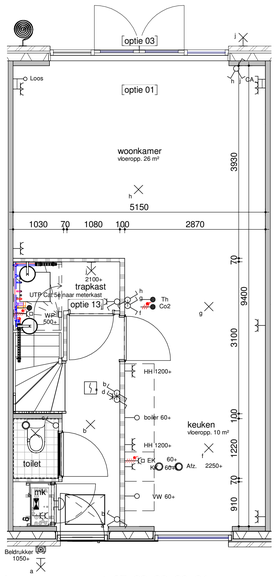

bouwnummer get. 27, 28, 29, 30, 31

begane grond - optie 1200

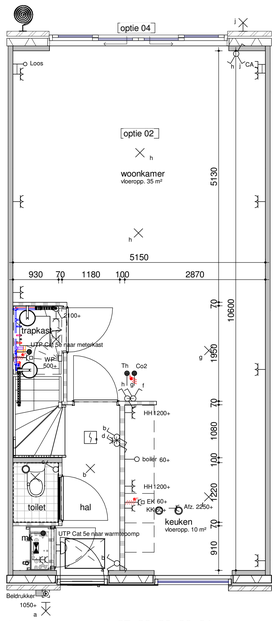

bouwnummer get. 27, 28, 29, 30, 31

begane grond optie 2400

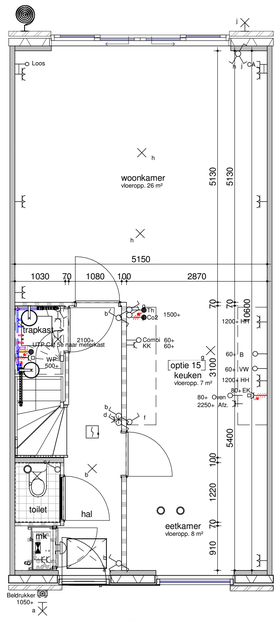

bouwnummer get. 27, 28, 29, 30, 31

begane grond - optie keuken midden

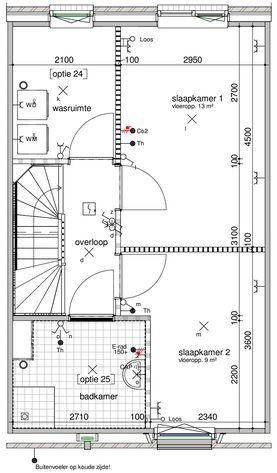

bouwnummer get. 27, 28, 29, 30, 31

eerste verdieping - vergrote badkamer

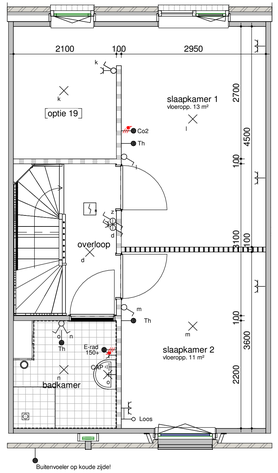

bouwnummer get. 27, 28, 29, 30, 31

eerste verdieping - inloopkast

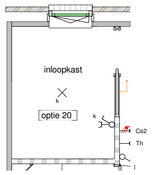

bouwnummer get. 27, 28, 29, 30, 31

eerste verdieping - inloopkast met schuifdeur

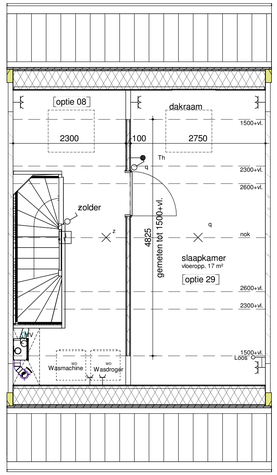

bouwnummer get. 27, 28, 29, 30, 31

tweede verdieping - zolderindeling

achtergevel - 2400 uitbouw + schuifpui

achtergevel - 1200 uitbouw + dubbele deur

Humblé Martens & Willems Architecten
www.humblemartenswillems.nl

Bedaux de Brouwer Architecten
www.bedauxdebrouwer.nl

Weusten Liedenbaum Architecten
www.weustenliedenbaum.nl

Definitief

Buitenoord - Wageningen, Fase 1A
optieblad 5400x9000

Bloknr.: 9C
Bwnr.: 25 t/m 31

Werknummer: 18-2019

datum: 13-09-2019
wijziging: 11-10-2019

tek.nr.: BA/VK.208
schaal: 1:50/1:100
formaat: A1+

getekend: WLA

Trebbe Wonen
Postbus 250
8000 AG Zwolle
telefoon 088 259 00 00

TREBBE ONTWIKKELT EN BOUWT